

PLANIMETRIA DA prog. 5+400,00 a prog. 6+600,00




LEGENDA:


- FASCE DI RISPETTO
- VARIAZIONE AREE DA ESPROPRIARE
- AREE ESPROPRIATE IN FASE DEFINITIVA DA RESTITUIRE
- VARIAZIONE AREE DA OCCUPARE TEMPORANEAMENTE
- AREE OCCUPATE TEMPORANEAMENTE IN FASE DEFINITIVA DA RESTITUIRE
- VARIAZIONE AREE DA ESPROPRIARE CLASSIFICATE COME RELIQUATI IN FASE DEFINITIVA
- AREE ESPROPRIATE IN FASE DEFINITIVA
- AREE RELIQUATE IN FASE DEFINITIVA
- AREE DA OCCUPARE TEMPORANEAMENTE DEFINITE IN FASE DEFINITIVA
- XX NUMERO DI PIANO NON OGGETTO DI VARIAZIONE
- XX NUMERO DI PIANO OGGETTO DI VARIAZIONE

N.B.: Le aree da espropriare, considerate come reliquati in fase definitiva, sono rappresentate nell'elaborato unicamente per completezza di informazione. Esse non comportano alcuna modifica della titolarità delle proprietà e delle indennità di esproprio.

KEY PLAN

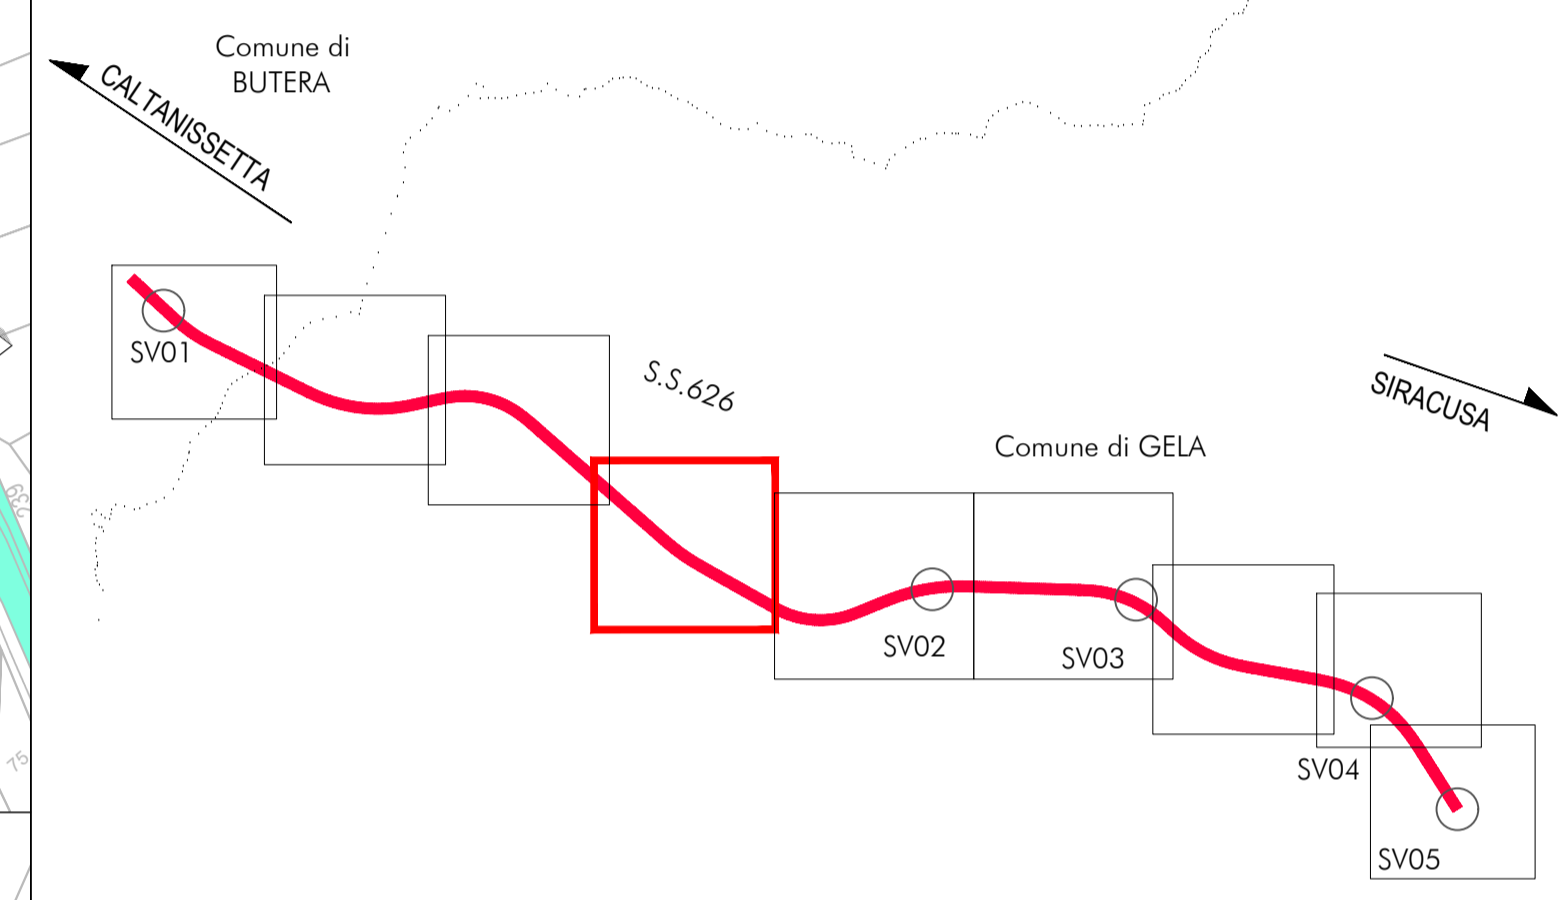

PLANIMETRIA DA prog. 6+600,00 a prog. 7+800,00

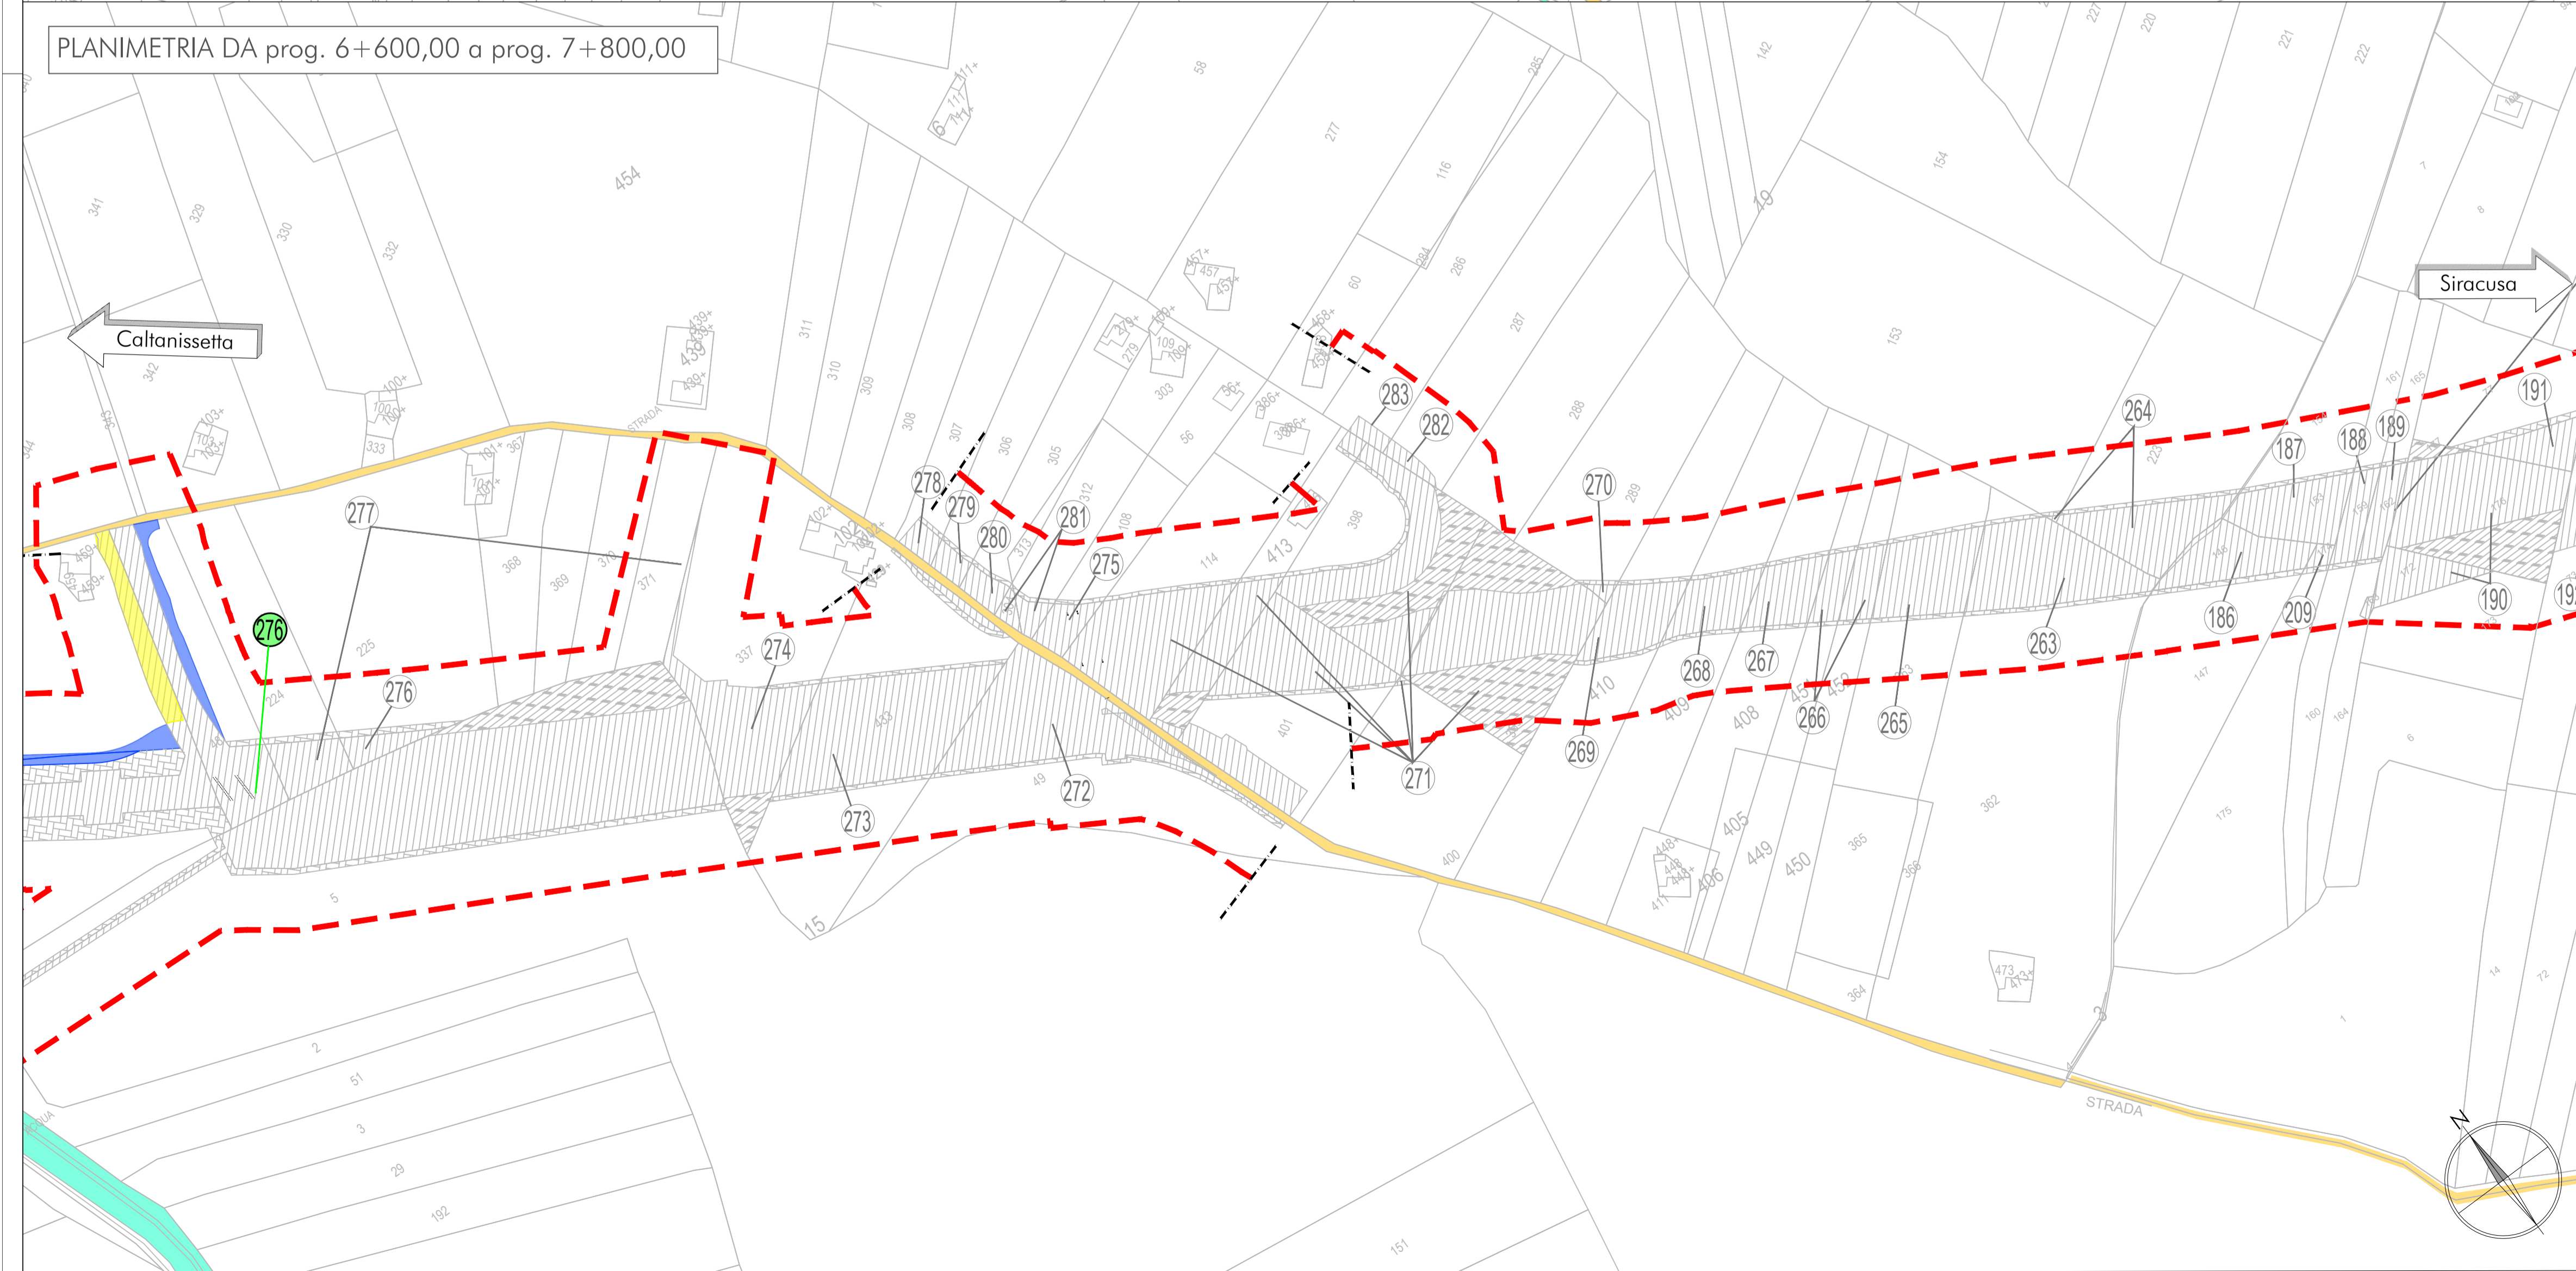

Direzione Investimenti e Realizzazione

S.S. n.626 della "Valle del Salso"  
Lotti 7' e 8' e completamento della Tangenziale di Gela  
Itinerario Gela - Agrigento - Castelvetro

PROGETTO ESECUTIVO

cod. PA83

IMPRESA:



R.T.I. di PROGETTAZIONE:



PROTOCOLLO

DATA

VISTO: IL RESPONSABILE DEL PROCEDIMENTO :  
Dott. Ing. Giovanni Iozza

ESPROPRI

Piano particolare di esproprio - tav 4 di 9

CODICE PROGETTO

NOME FILE

REVISIONE

SCALA:

PROGETTO

LIV. PROG. N. PROG.

PA83\_TO0ES00ESPCC06\_A

A

1:2000

DPPA0083

E 2401

CODICE ELAB. TO0ES00ESPCC06

A	EMISSIONE	Febbraio 2026	MUSSO	TAMAGNA	MARRA
REV.	DESCRIZIONE	DATA	REDATTO	VERIFICATO	APPROVATO