
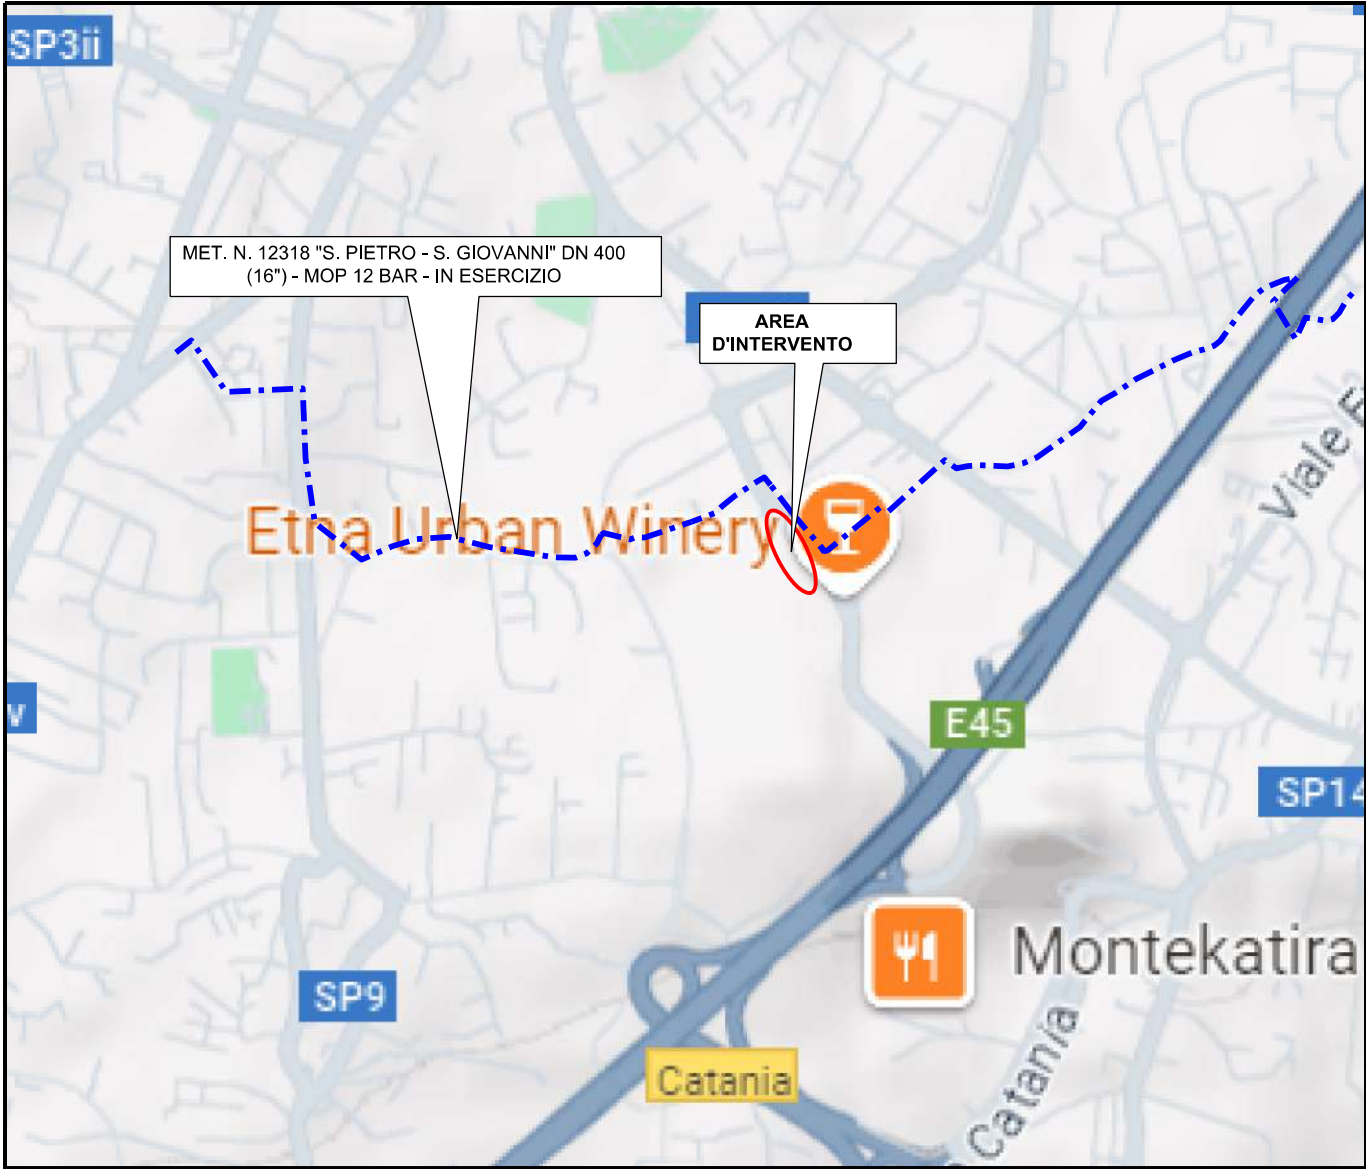


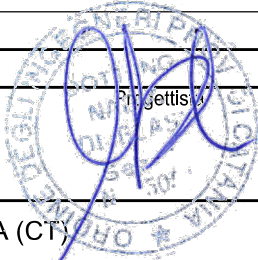

CARTOGRAFIA 1:25000

0	28/08/2025	Emissione per permessi A.U.		Laudani N.	Di Blasi N.	Lo Faro S.	
REV	DATA	DESCRIZIONE		ELABORATO	VERIFICATO	APPROVATO	
Proprietario		  Rif.GS: 459-DSIC-C.GI.-24		Disegno			
				DSIC-224569-003			
COMUNE DI SAN GIOVANNI LA PUNTA (CT)				Revisione 0			
PROGETTAZIONE MET. N. 21459 "ALLACCIAMENTO EUROIL S.R.L. DI SAN GIOVANNI LA PUNTA DN 100 (4") - DP 12 BAR"				Comm. NQ/R22173/L01			
				Cod. tec.			
INQUADRAMENTO TERRITORIALE				Scale : 1:5000			

Il presente disegno e' di proprieta' aziendale - La Societa' tutelera' i propri diritti a termine di legge.

COMUNE DI SAN GIOVANNI LA PUNTA (CT)	
PROGETTAZIONE MET. N. 21459 "ALLACCIAMENTO EUROIL S.R.L. DI SAN GIOVANNI LA PUNTA DN 100 (4") - DP 12 BAR"	
TRACCIATI DI PROGETTO CON VPE E AREE DI OCCUPAZIONE SU CTR E STRALCIO PRG	

						Foglio 1 di 4 Scale : 1:5000
0	28/08/2025	Emissione per permessi AU		Laudani N.	Di Blasi N.	
INDICE	DATA	REVISIONI		ELABORATO	VERIFICATO	
Logo Progettista		Logo Progettista		Dis. DSIC-219901-003A		
Comm. NQ/ R22173/ L01						

LEGENDA

SIMBOLOGIA CARTOGRAFICA

- Metanodotto in progetto
- Metanodotti in esercizio
- Metanodotti in rimozione
- Metanodotti da inertizzare
- Aree impianti stacco-terminale in progetto
- Aree impianti stacco-terminale esistenti
- Strada di accesso all'impianto
- Adeguamento strade esistenti
- Strade di accesso provvisorio

Altre condotte di terziAltri metanodotti in progettoGallerie, Tunnel, Mini-Microtunnel, Raise Boring, T.O.C., Direct PipeImpianti di linea in progettoImpianti di linea su rete in esercizioImpianti di linea in dismissioneDepositi temporaneiPiazzola di stoccaggio tubazioniLimite sovrapposizione fogli

SIMBOLOGIA MECCANICA

- Punto di intercettazione di linea (P.I.L.)
- Punto di intercettazione di derivazione importante (P.I.D.I.)
- Punto di intercettazione e Stacco By-Pass (P.I.S.B.)
- Punto di intercettazione di derivazione semplice con stacco da P.I.L. (P.I.D.S.)
- Punto di intercettazione e derivazione semplice con stacco da Linea (P.I.D.S.)
- Punto di intercettazione con discaggio di allacciamento (P.I.D.A.)
- Punto predisposto per il discaggio di allacciamento (P.P.D.A.)
- Punto di sezionamento elettrico terminale (P.S.E.T.)
- Stazione predisposta per lancio e ricevimento PIG
- Impianto di riduzione/regolazione della pressione

SIMBOLOGIA TEMATICA


- Aree di occupazione temporanea
- Piazzole provvisorie per i materiali di progetto / per dismissione
- Fascia di vincolo preordinato all'esproprio (v.p.e.) coincidente con la fascia di servitù

Progressiva chilometrica	N.	
Comuni		
Province		
Impianti	TIPO - N. - PROGR. km TIPO - N. - ESISTENTE	
Attraversamenti	TIPOLOGIA ATTRAVERSATA (SS n. ##, corso d'acqua, ferrovia, ecc.) - la simbologia (Tr) identifica un attraversamento in Trivellazione	
Strade - Piste - Piazzole tubazioni	ACCESSO IMPIANTI	ADEGUAMENTI STRADE
Fascia di lavoro	ALLARGATA	RIDOTTA
Scavabilita' terreni	SCIOLTI (T)	ROCCIA TENERA (RT) ROCCIA DURA (RD)
Ripristini morfologici	TIPOLOGIA RIPRISTINO (Dis. ST - XXX)	
Ripristini vegetazionali	INERBIMENTI	PIANTAGIONI INERBIMENTI E PIANTE

COMUNE DI SAN GIOVANNI LA PUNTA (CT)
PROGETTAZIONE MET. N. 21459 "ALLACCIAMENTO EUROIL S.R.L. DI SAN GIOVANNI LA
PUNTA DN 100 (4") - DP 12 BAR"

TRACCIATI DI PROGETTO CON VPE E AREE DI OCCUPAZIONE SU CTR E STRALCIO PRG

0	28/08/2025	Emissione per permessi AU	Laudani N.	Di Blasi N.	Lo Faro S.	Foglio 2 di 4 Scala 1:5000
INDICE	DATA	REVISIONI	ELABORATO	VERIFICATO	APPROVATO	
snam		Logo Progettista	GEO SURVEY Rif. GS-459-DSIC-C-GL-24		Dis. DSIC-219901-003A Comm. NQ/ R22173/ L01	

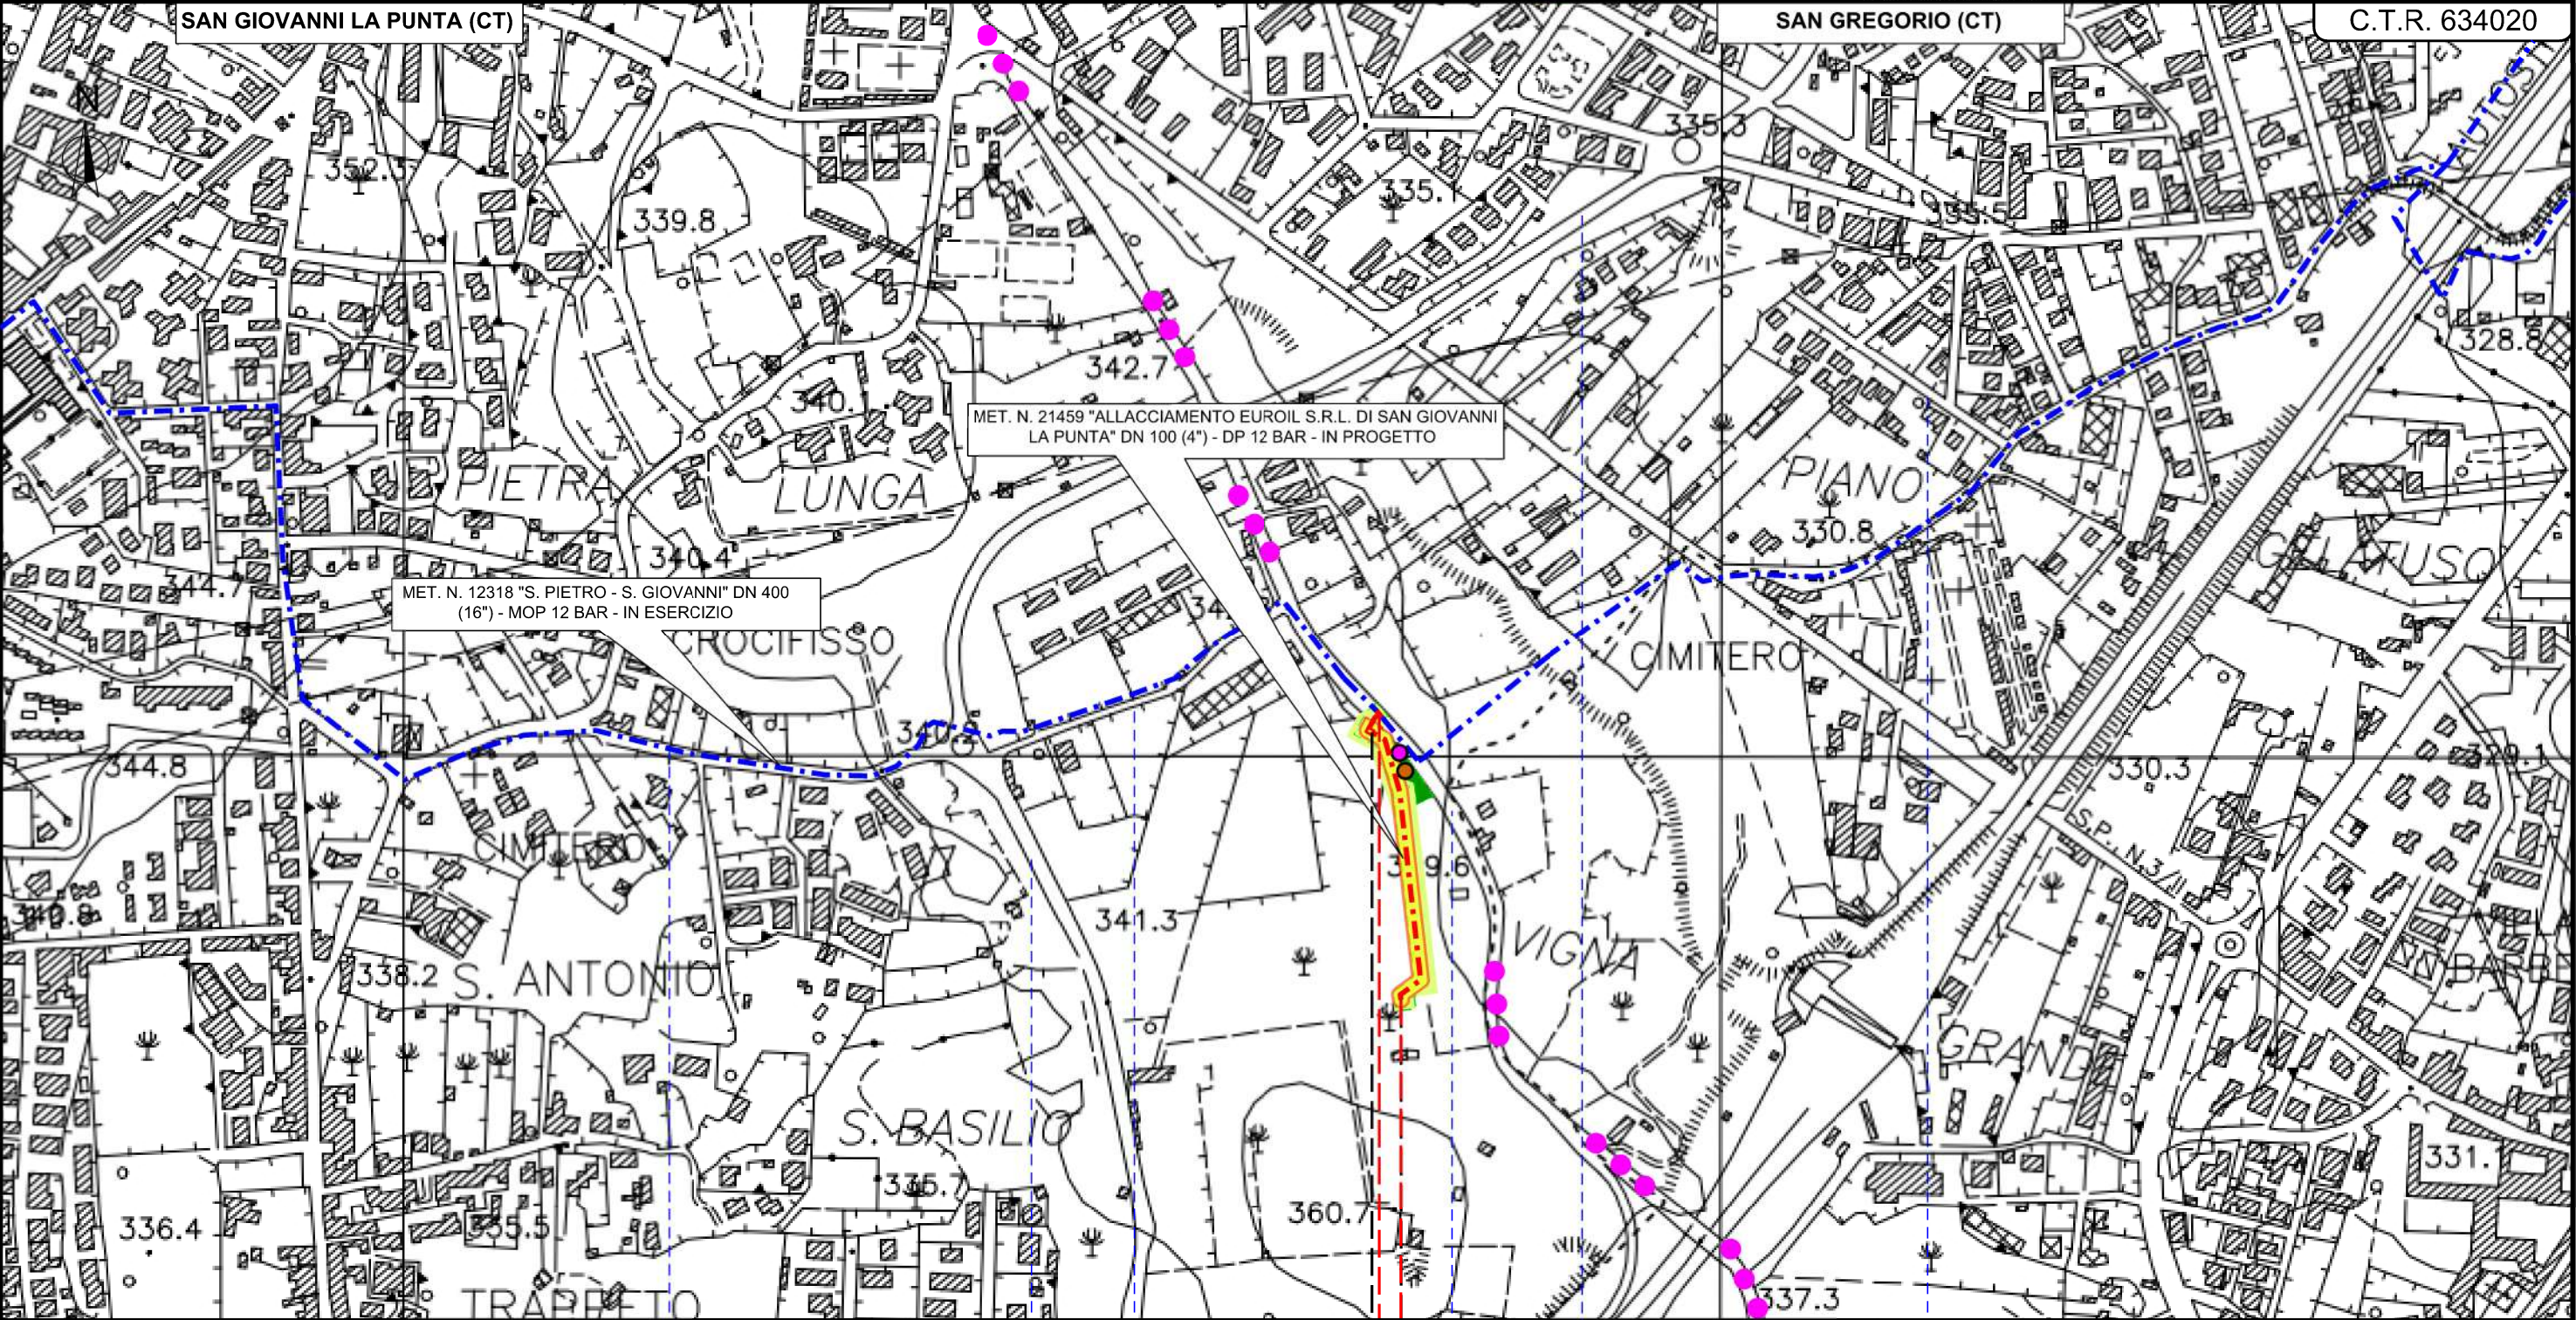

+0 | 0+237

SAN GIOVANNI LA PUNTA

SAN GREGORIO

CATANIA

CATANIA

IMP. P.I.D.A. N.21459/1 IN PROGETTO

G.I. IN PROGETTO

Via S. Basilio

Via San Basilio

Via Fiuggi

Strada Provinciale 3ii

Viale Vasco de Gama

Via Montecatini

P.1

Il presente disegno e' di proprieta' aziendale - La Societa' tutelera' i propri diritti a termine di legge.

COMUNE DI SAN GIOVANNI LA PUNTA (CT)						Foglio 3 di 4
PROGETTAZIONE MET. N. 21459 "ALLACCIAMENTO EUROIL S.R.L. DI SAN GIOVANNI LA PUNTA DN 100 (4") - DP 12 BAR"			0	28/08/2025	Emissione per permessi AU	
			INDICE	DATA	REVISIONI	
TRACCIATI DI PROGETTO CON VPE E AREE DI OCCUPAZIONE SU CTR E STRALCIO PRG			Logo Progettista		Dis. DSIC-219901-003A	Scale : 1:5000
					Comm. NQ/ R22173/ L01	

LEGENDA

SIMBOLOGIA CARTOGRAFICA

	Metanodotto in progetto		Altre condotte di terzi
	Metanodotti in esercizio		Altri metanodotti in progetto
	Metanodotti in rimozione		Gallerie, Tunnel, Mini-Microtunnel, Raise Boring, T.O.C., Direct Pipe
	Metanodotti da inertizzare		Impianti di linea in progetto
	Aree impianti stacco-terminale in progetto		Impianti di linea su rete in esercizio
	Aree impianti stacco-terminale esistenti		Impianti di linea in dismissione
	Strada di accesso all'impianto		Depositi temporanei
	Adeguamento strade esistenti		Piazzola di stoccaggio tubazioni
	Strade di accesso provvisorio		Limite sovrapposizione fogli

SIMBOLOGIA MECCANICA

	Punto di intercettazione di linea (P.I.L.)
	Punto di intercettazione di derivazione importante (P.I.D.I.)
	Punto di intercettazione e Stacco By-Pass (P.I.S.B.)
	Punto di intercettazione di derivazione semplice con stacco da P.I.L. (P.I.D.S.)
	Punto di intercettazione e derivazione semplice con stacco da Linea (P.I.D.S.)
	Punto di intercettazione con discaggio di allacciamento (P.I.D.A.)
	Punto predisposto per il discaggio di allacciamento (P.P.D.A.)
	Punto di sezionamento elettrico terminale (P.S.E.T.)
	Stazione predisposta per lancio e ricevimento PIG
	Impianto di riduzione/regolazione della pressione

SIMBOLOGIA TEMATICA

	Aree di occupazione temporanea
	Piazzole provvisorie per i materiali di progetto / per dismissione
	Fascia di vincolo preordinato all'esproprio (v.p.e.) coincidente con la fascia di servitù

Legenda Piano Regolatore Generale
Comune di San Giovanni La Punta


ZONA TERRITORIALE OMOGENEA "D" - Gli ambiti delle attività produttive

	ZN_D1, Le aree per le attività produttive-commerciali
	ZN_D2, Le aree per le attività produttive-commerciali già oggetto di Prescrizioni Esecutive del previgente strumento urbanistico
	ZN_D3, Le aree per le attività turistico-ricettive
	Perimetro comparto D1
	INF_Ps_0, Parcheggi (obblighi di standard), Stato di fatto
	INF_Ps_1, Parcheggi (obblighi di standard), Previsione
	INF_Pg_0, Parcheggi privati/pertinenziali, Stato di fatto
	INF_A_STR_0, Autostrade(tipo A), Stato di fatto
	INF_STR_0, Strade pubbliche/private, Stato di fatto
	INF_STR_0, Strade, Adeguamento/allargamento
	INF_STR_1, Strade, Previsione

ZONA TERRITORIALE OMOGENEA "E" - Gli ambiti rurali

	ZN_Es, Le aree agricole utilizzate specializzate (art. 2 L.R. 71/78)
	ZN_E, Le aree per le attività agricole

Progressiva chilometrica	N.	
Comuni		
Province		
Impianti	TIPO - N. - PROGR. km TIPO - N. - ESISTENTE	
Attraversamenti	TIPOLOGIA ATTRAVERSATA (SS n. ##, corso d'acqua, ferrovia, ecc.) - la simbologia (Tr) identifica un attraversamento in Trivellazione	
Strade - Piste - Piazzole tubazioni	ACCESSO IMPIANTI	ADEGUAMENTI STRADE
Fascia di lavoro	ALLARGATA	RIDOTTA
Scavabilita' terreni	SCIOLTI (T)	ROCCIA TENERA (RT) ROCCIA DURA (RD)
Ripristini morfologici	TIPOLOGIA RIPRISTINO (Dis. ST - XXX)	
Ripristini vegetazionali	INERBIMENTI	PIANTAGIONI INERBIMENTI E PIANTE

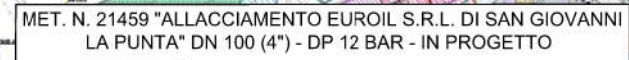

MET. N. 12318 "S. PIETRO - S. GIOVANNI" DN 400
(16") - MOP 12 BAR - IN ESERCIZIO

+0			0+237
----	--	--	-------

SAN GREGORIO

G.I. IN PROGETTO

● Via Montecatini

P.1