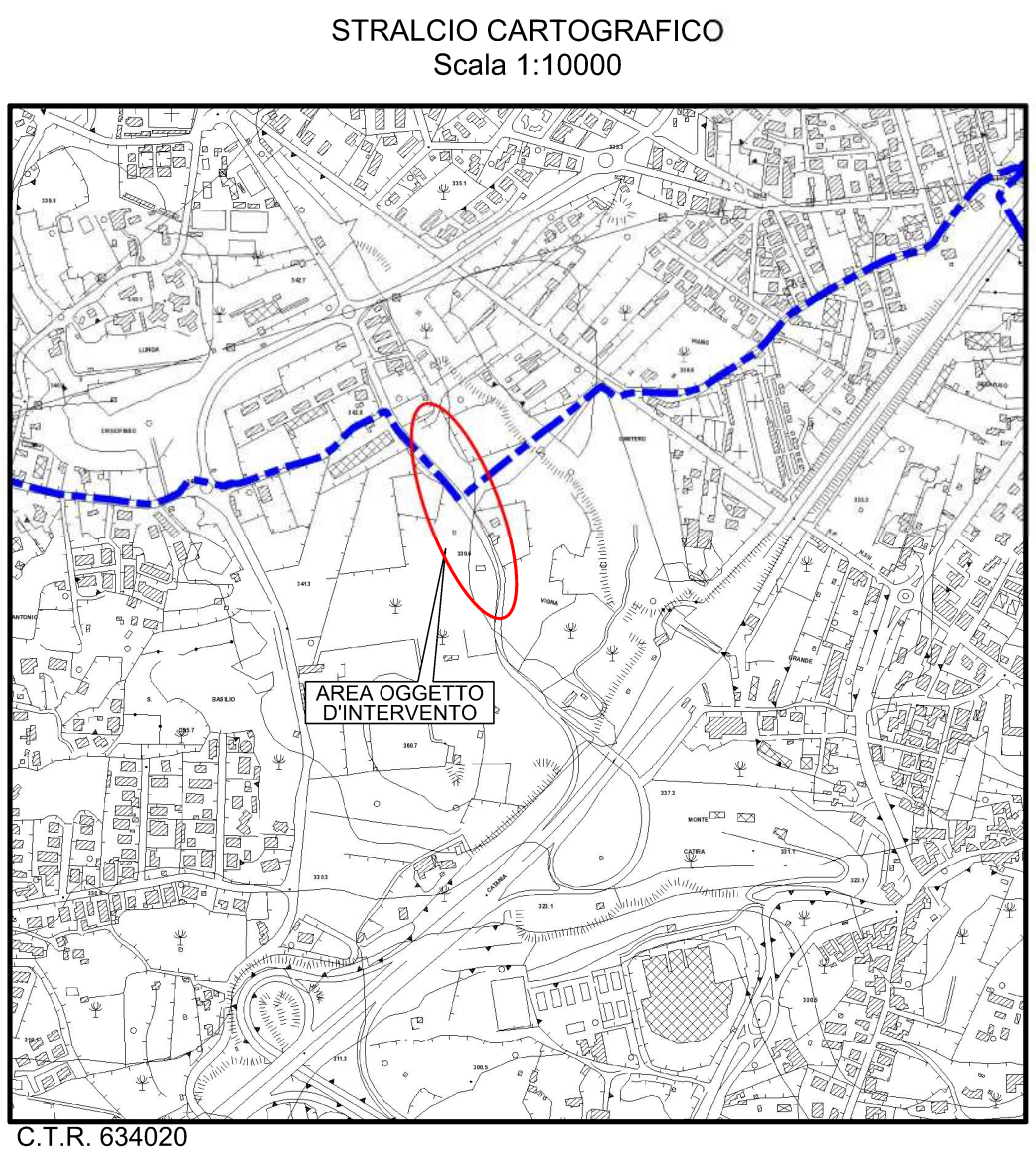
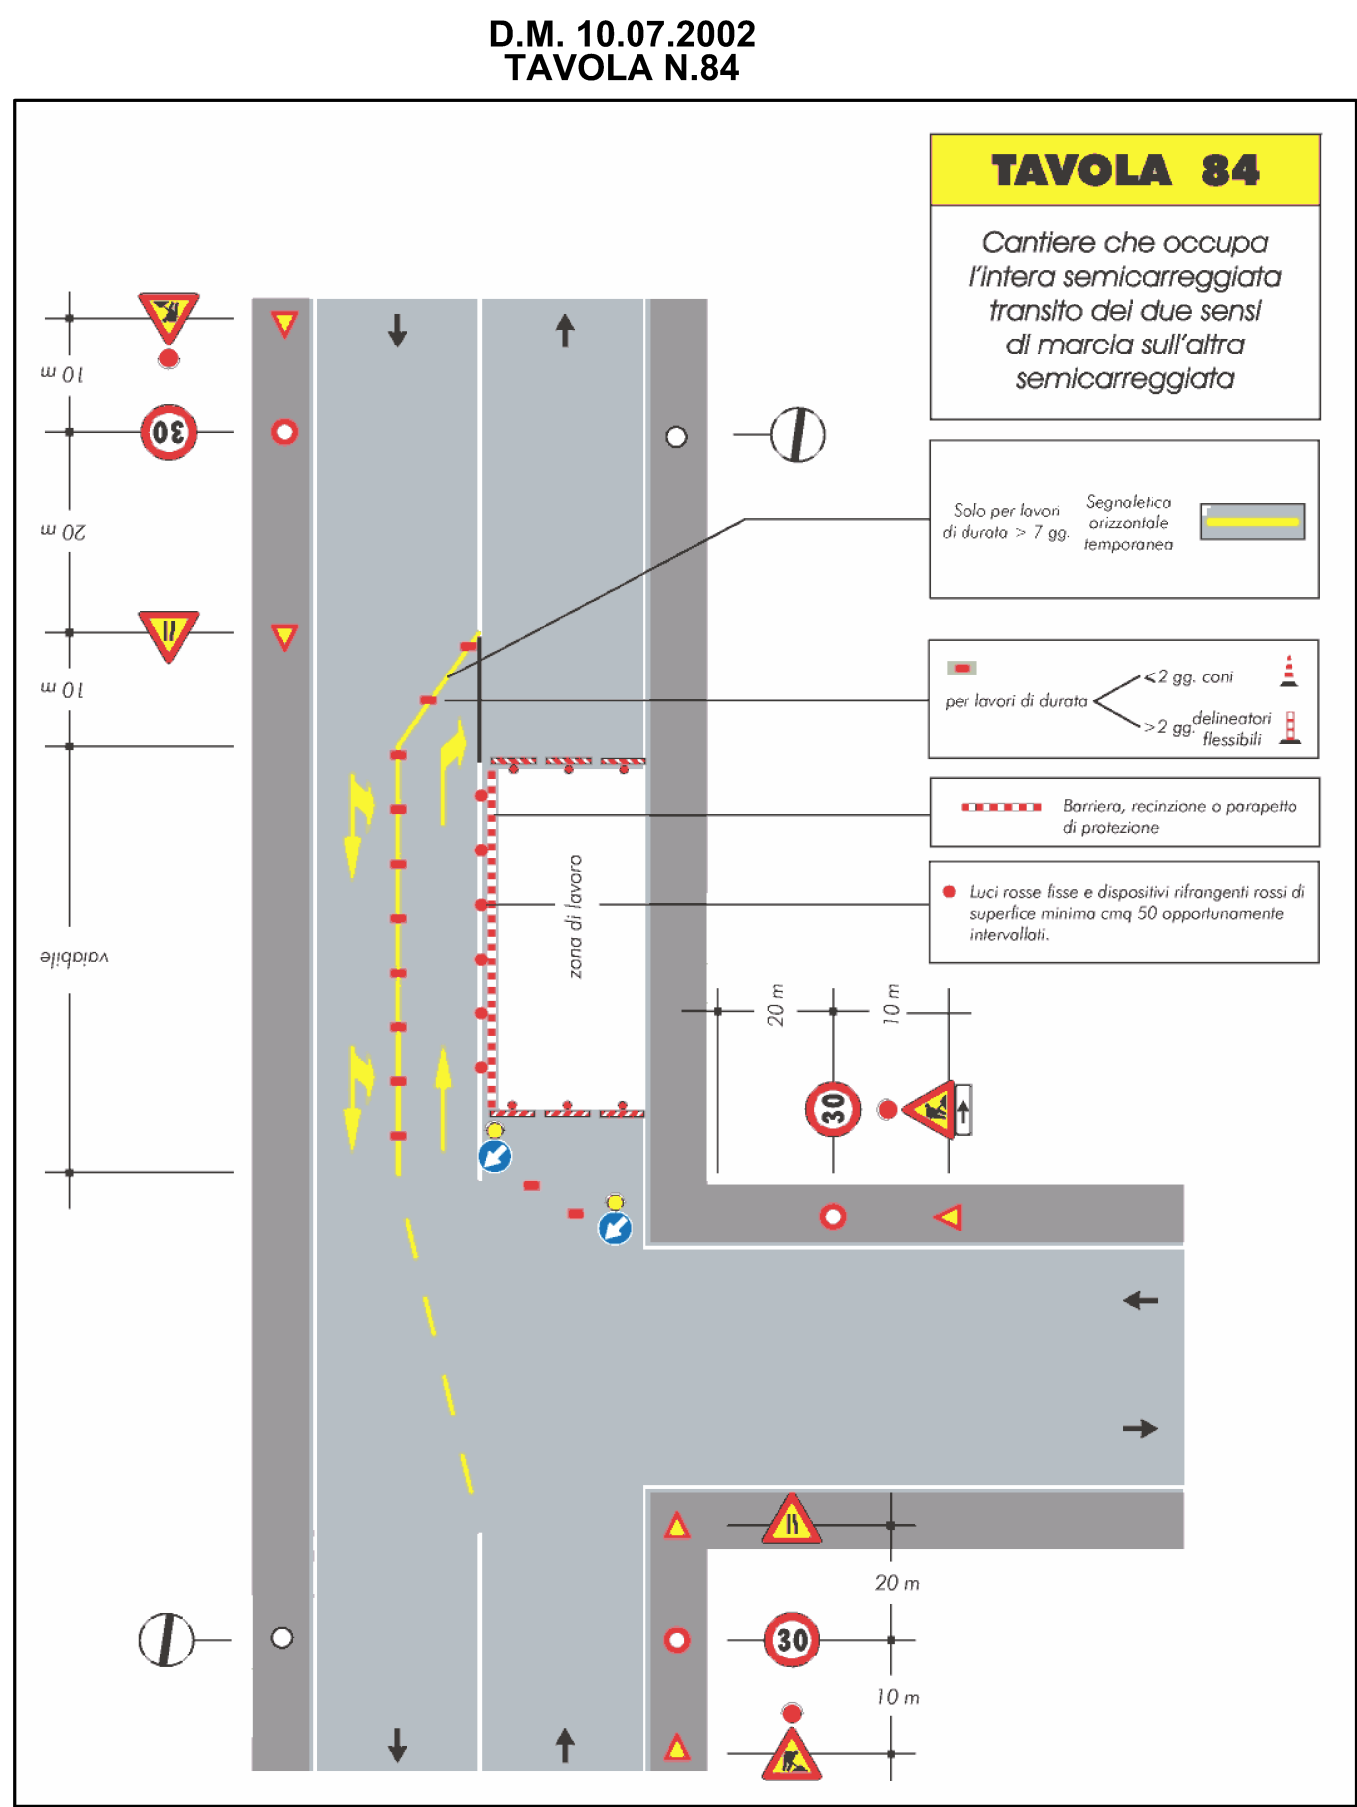
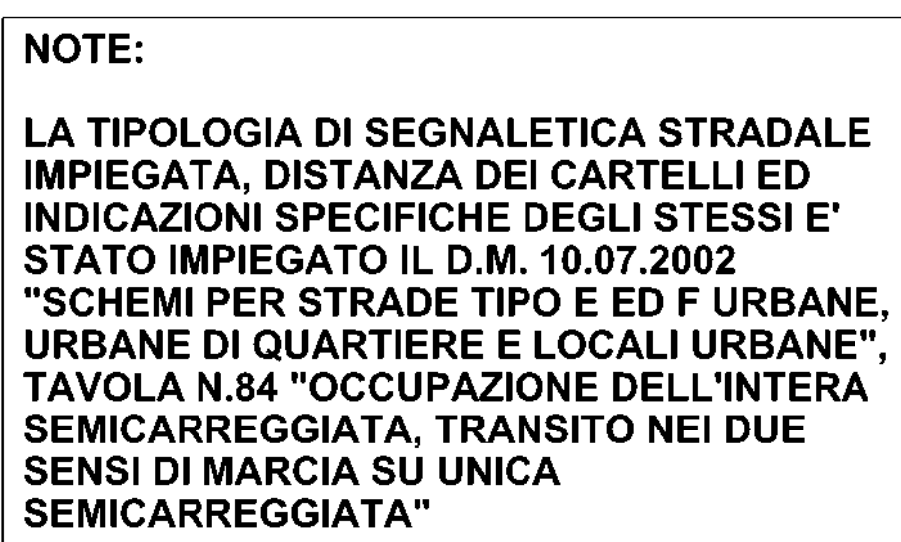


AREA RESIDENZIALE EVOLUTIVA

AREA COMMERCIALE IN COSTRUZIONE

Via Masini del Lavoro

Via Giulio Cesare

Segnaletica stradale - D.M. 10 Luglio 2002

0		00762020		Emissione per permesso A.U.					
REV	DATA	DESCRIZIONE				Aut. N°	di Stato	Lo Fm	
Prodotto		 				ELABORATO (VERIFICATO) APPROVATO			
						Disegno			
COMUNE DI SAN GIOVANNI LA PUNTA (CT)						DSIC-224569-013.1			
PROGETTAZIONE: MET. N. 21459 "ALLACCIAMENTO EUROIL S.R.L. DI SAN GIOVANNI LA PUNTA DN 100 (4) - DP 12 BAR"						Revisione 8			
Scale:						1: 500			