DOCUMENTI DI RIFERIMENTO	N.

PLANIMETRIA PIANO VIARIO N.2: INQUADRAMENTO SU ORTOFOTO
FUORI SCALA

LEGENDA PLANIMETRIA PIANO VIARIO			
LEGENDA INDICAZIONE CARTELLONISTICA DI CANTIERE			
DESCRIZIONE	SIMBOLO	DESCRIZIONE	SIMBOLO
Luci rosse fisse		Barriera, recinzione o parapetto di protezione	
Cartello lavori in corso		Cartello fine dei divieti	
Cartello limite velocità 30 km/h	30		
Cartello direzione obbligatoria			
Cartello restringimento carreggiata			
Segnaletica stradale - D.M. 10 Luglio 2002			

PLANIMETRIA PIANO VIARIO N.2 SU VIA GALILEO GALILEI: CANTIERE CON OCCUPAZIONE PARZIALE DELLA CORSIA DI MARCIA
SCALA 1:500

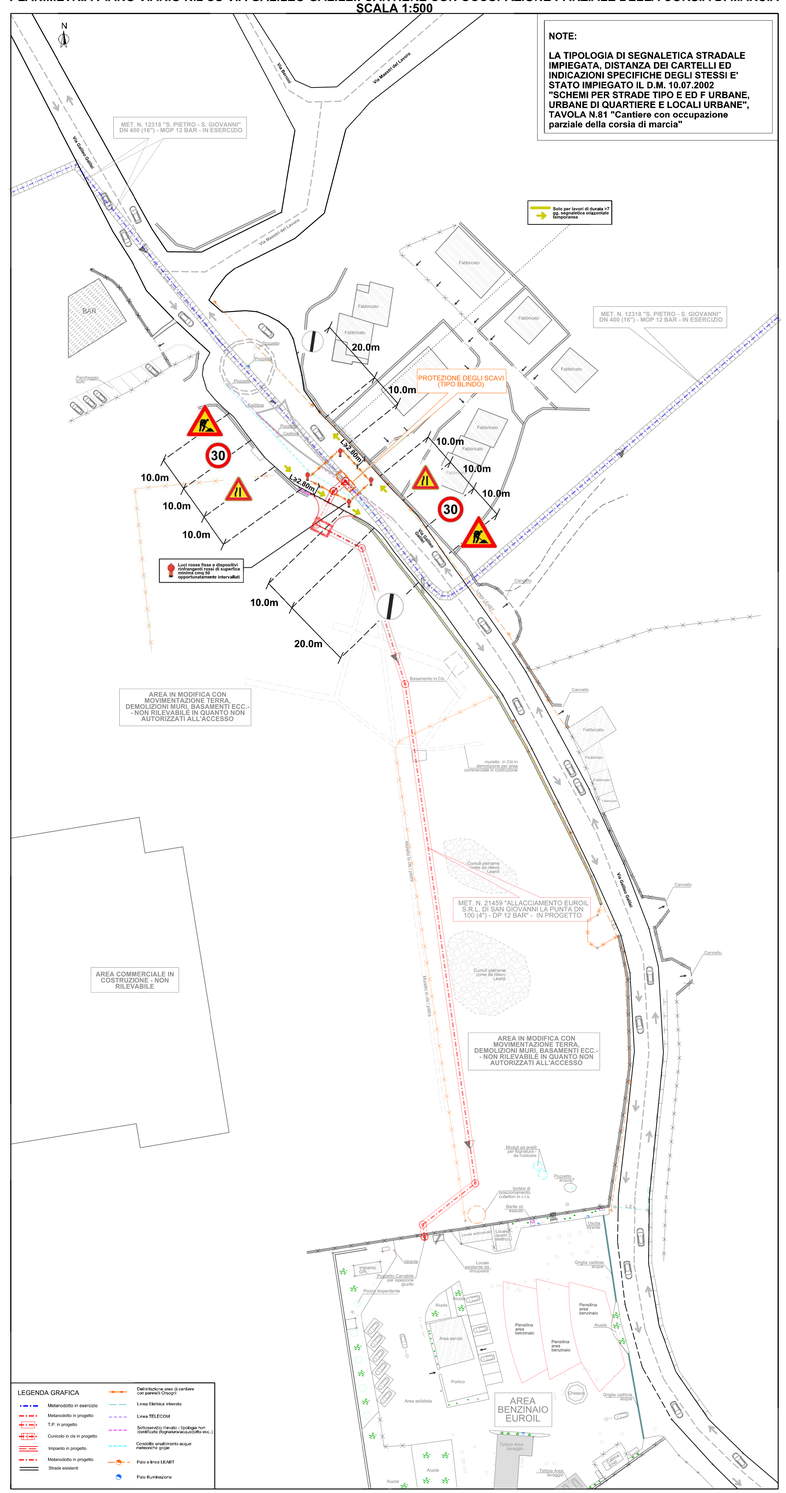
N
MET. N. 12318 "S. PIETRO - S. GIOVANNI" DN 400 (16") - MOP 12 BAR - IN ESERCIZIO
Via Maestri del Lavoro
Via Galileo Galilei
BAR
Fabbricato
Parcheggio
Strada
Aiuola
Logistica
Area servizi
Portico
Area asfaltata
