



CARTOGRAFIA 1:25000

Il presente disegno e' di proprieta' aziendale - La Societa' tutelera' i propri diritti a termine di legge.

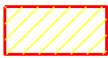
|   |            |   |   |              |            |
|---|------------|---|---|--------------|------------|
|   |            |   |   |              |            |
|   |            |   |   |              |            |
|   |            |   |   |              |            |
| 0   | 16/09/2025 | Emissione per permessi                                                                                             | Laudani N.                                                                                                | Di Blasi N.  | Lo Faro S. |
| REV   | DATA       | DESCRIZIONE   | ELABORATO                                                                                                 | VERIFICATO   | APPROVATO  |
| Proprietario                                                                                             |            | Progettista   | Disegno                                                                                                   |              |            |
|                     |            | <br>Rif.GS: 389-DSIC-C.RG.-24 | <br>DSIC-219889-003A |              |            |
| COMUNE DI CALTAGIRONE (CT)<br>VAR. MET. N. 40052 "DERIVAZIONE PER CALTAGIRONE"<br>DN 300 (12") DP 75 bar |            |   | Revisione                                                                                                 | 0            |            |
|   |            |   | Comm.   | VR/22151/015 |            |
|   |            |   | Cod. tec.                                                                                                 |              |            |
| INQUADRAMENTO TERRITORIALE                                                                               |            |   | Scale :                                                                                                   | 1:5000       |            |

Il presente disegno e' di proprieta' aziendale - La Societa' tutela i propri diritti a termine di legge.

|   |  |  |  |                                                                                     |            |   |  |                       |            |                                                                       |             |            |
|---|--|--|--|-------------------------------------------------------------------------------------|------------|---|--|-----------------------|------------|-----------------------------------------------------------------------|-------------|------------|
| COMUNE DI CALTAGIRONE (CT)<br><br>VAR. MET. N. 40052 "DERIVAZIONE PER CALTAGIRONE"<br>DN 300 (12") DP 75 bar |  |  |  |                                                                                     |            |   |  |                       |            | Foglio<br><b>1</b><br><br>di <b>4</b><br><br>Scale :<br><b>1:5000</b> |             |            |
|   |  |  |  | 0                                                                                   | 16/09/2025 | Emissione per permessi   |  |                       | Laudani N. |                                                                       | Di Blasi N. | Lo Faro S. |
|   |  |  |  | INDICE                                                                              | DATA       | REVISIONI   |  |                       | ELABORATO  |                                                                       | VERIFICATO  | APPROVATO  |
| TRACCIATI DI PROGETTO CON VPE E AREE DI OCCUPAZIONE SU CTR E STRALCIO PRG                                    |  |  |  |  |            | Logo Progettista<br><br>Rif.GS: 389-DSIC-C.RG.-24 |  | Dis. DSIC-219889-003A |            | Scale :<br><b>1:5000</b>                                              |             |            |
|   |  |  |  |                                                                                     |            |   |  | Comm. VR/22151/015    |            |                                                                       |             |            |

LEGENDA

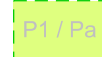
SIMBOLOGIA CARTOGRAFICA

|                                                                                   |                                            |                                                                                     |                                                                       |
|-----------------------------------------------------------------------------------|--------------------------------------------|-------------------------------------------------------------------------------------|-----------------------------------------------------------------------|
|  | Metanodotto in progetto                    |   | Altre condotte di terzi                                               |
|  | Metanodotti in esercizio                   |   | Altri metanodotti in progetto                                         |
|  | Metanodotti in rimozione                   |   | Gallerie, Tunnel, Mini-Microtunnel, Raise Boring, T.O.C., Direct Pipe |
|  | Metanodotti da inertizzare                 |   | Impianti di linea in progetto                                         |
|  | Aree impianti stacco-terminale in progetto |   | Impianti di linea su rete in esercizio                                |
|  | Aree impianti stacco-terminale esistenti   |   | Impianti di linea in dismissione                                      |
|  | Strada di accesso all'impianto             |  | Depositi temporanei                                                   |
|  | Adeguamento strade esistenti               |  | Piazzola di stoccaggio tubazioni                                      |
|  | Strade di accesso provvisorio              |   | Limite sovrapposizione fogli                                          |

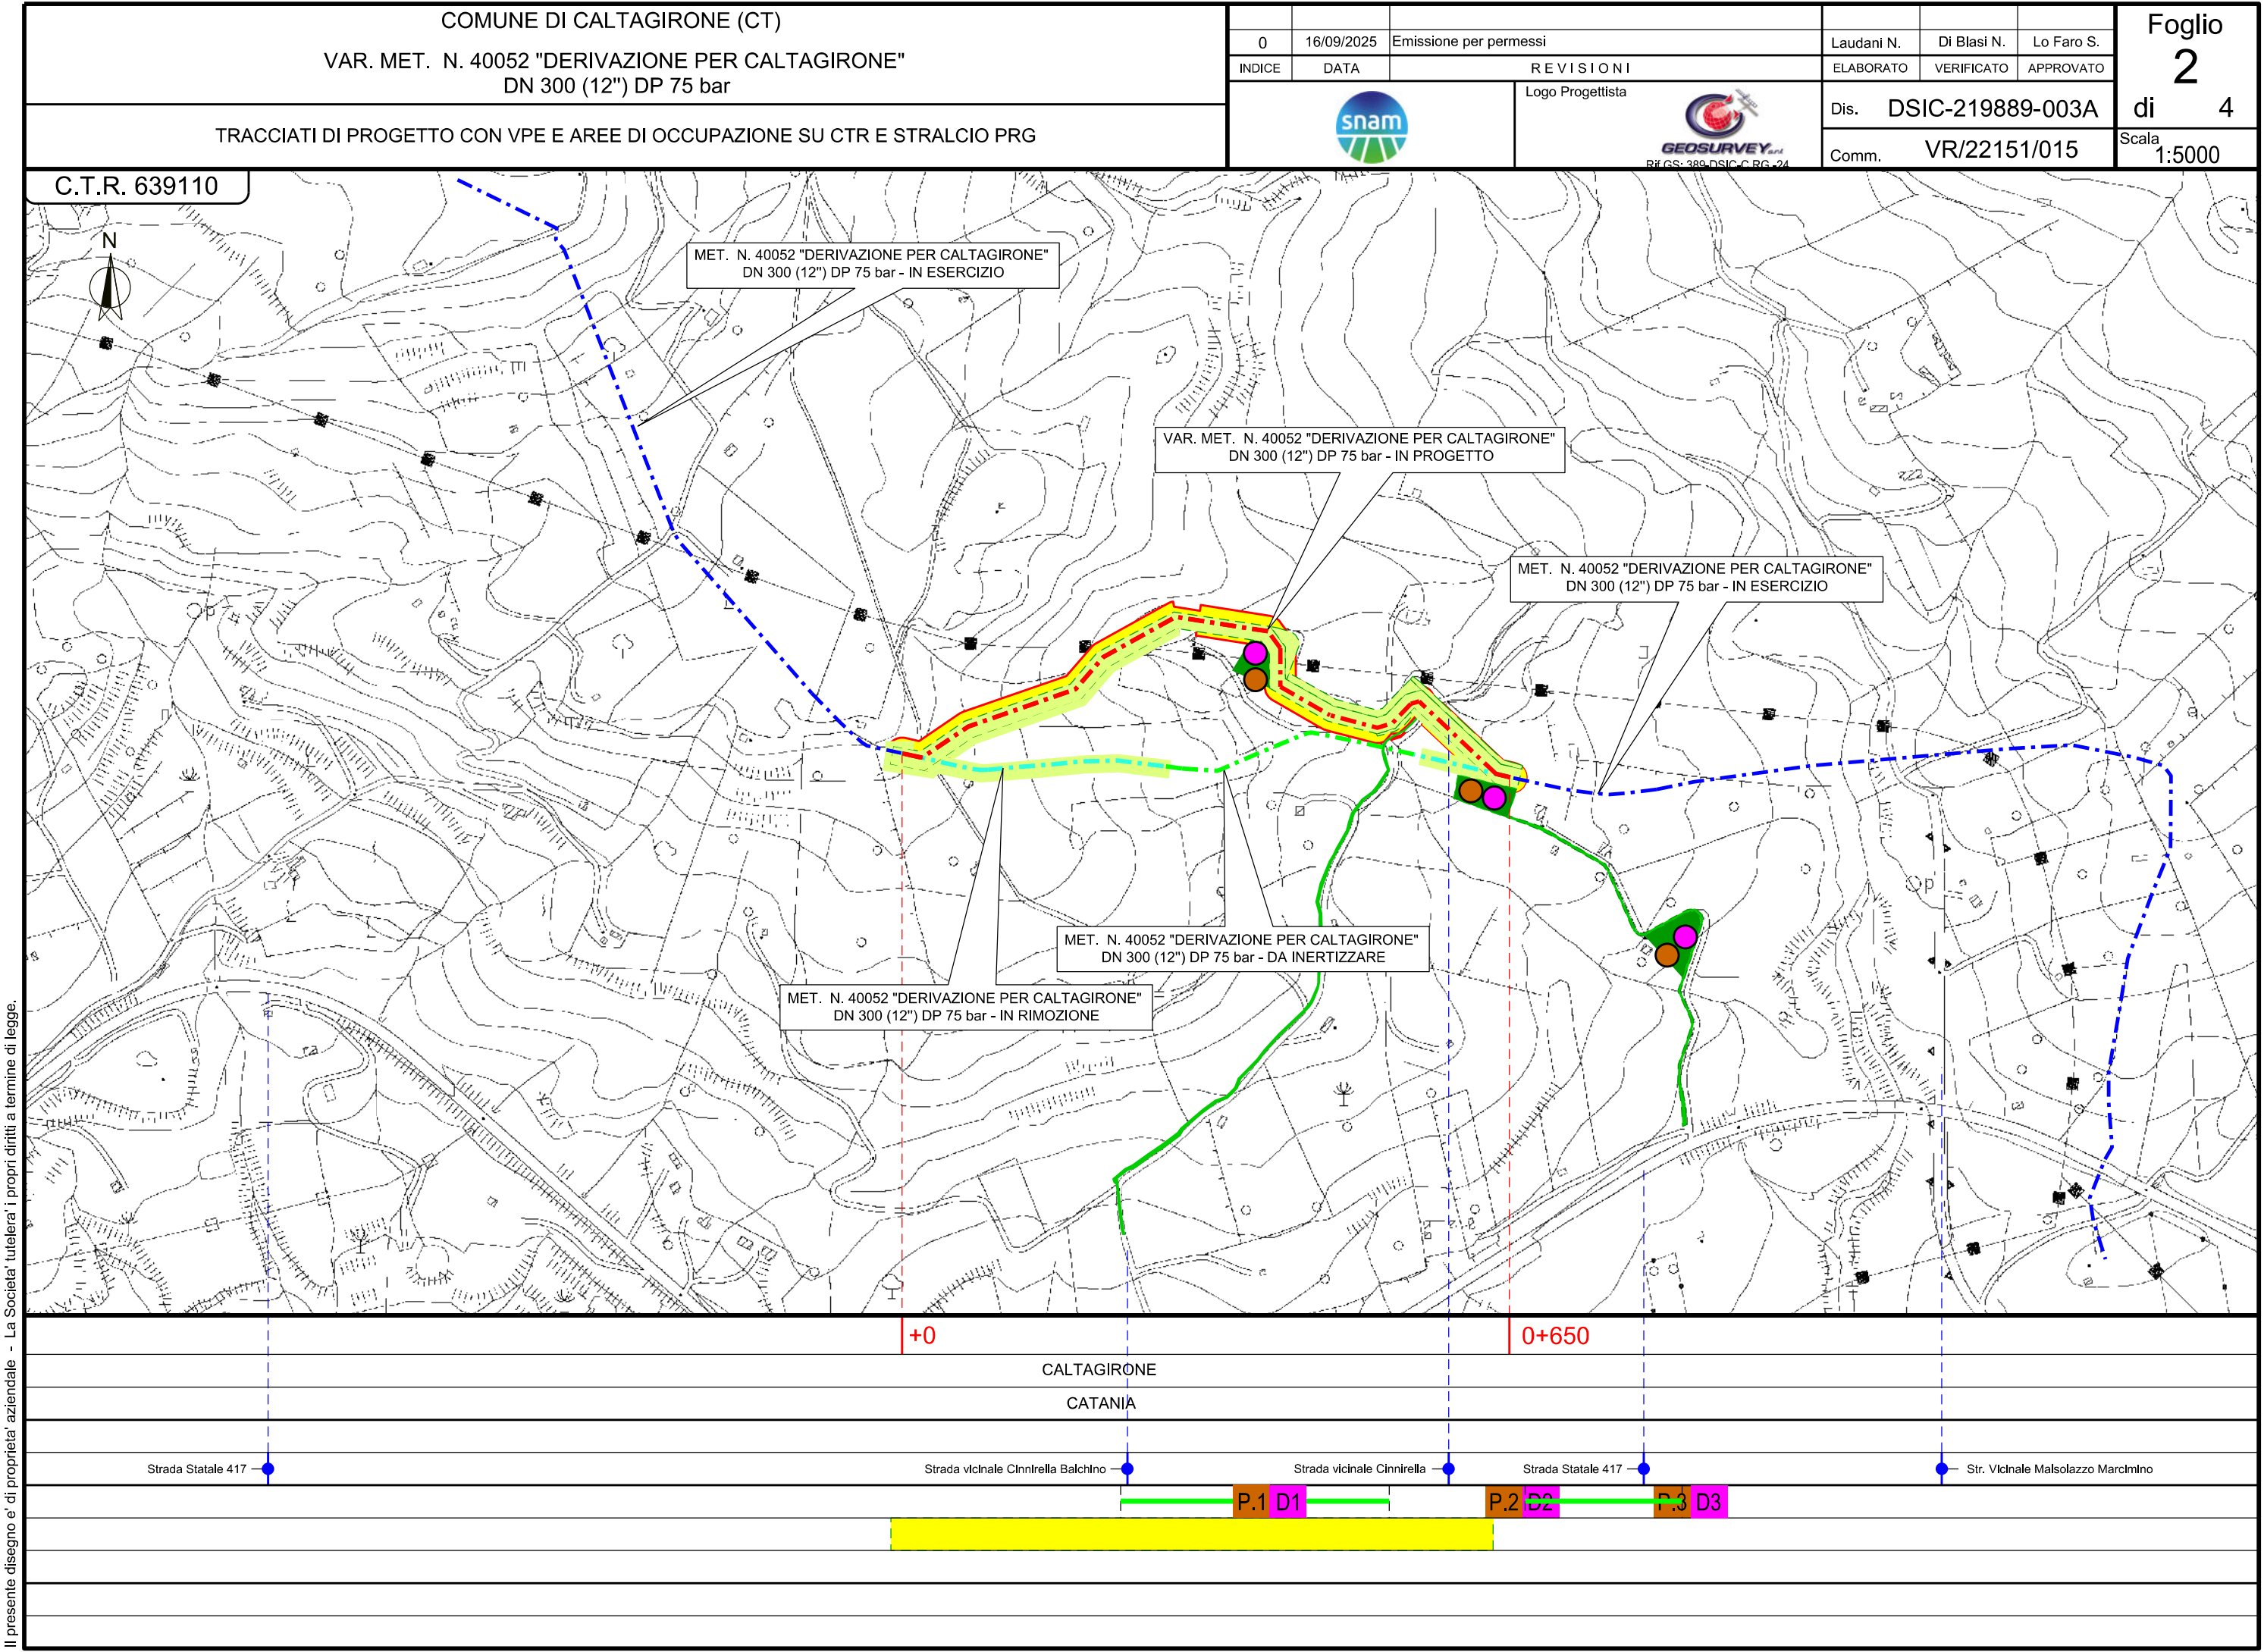
SIMBOLOGIA MECCANICA

|                                                                                     |                                                                                  |
|-------------------------------------------------------------------------------------|----------------------------------------------------------------------------------|
|  | Punto di intercettazione di linea (P.I.L.)                                       |
|  | Punto di intercettazione di derivazione importante (P.I.D.I.)                    |
|  | Punto di intercettazione e Stacco By-Pass (P.I.S.B.)                             |
|  | Punto di intercettazione di derivazione semplice con stacco da P.I.L. (P.I.D.S.) |
|  | Punto di intercettazione e derivazione semplice con stacco da Linea (P.I.D.S.)   |
|  | Punto di intercettazione con discaggio di allacciamento (P.I.D.A.)               |
|  | Punto predisposto per il discaggio di allacciamento (P.P.D.A.)                   |
|  | Punto di sezionamento elettrico terminale (P.S.E.T.)                             |
|  | Stazione predisposta per lancio e ricevimento PIG                                |
|  | Impianto di riduzione/regolazione della pressione                                |

SIMBOLOGIA TEMATICA

|                                                                                     |                                                                                           |
|-------------------------------------------------------------------------------------|-------------------------------------------------------------------------------------------|
|  | Aree di occupazione temporanea                                                            |
|  | Piazzole provvisorie per i materiali di progetto / per dismissione                        |
|  | Fascia di vincolo preordinato all'esproprio (v.p.e.) coincidente con la fascia di servitù |

|                                     |   |                               |                                 |                                |               |                     |                             |  |  |  |
|-------------------------------------|---|-------------------------------|---------------------------------|--------------------------------|---------------|---------------------|-----------------------------|--|--|--|
| Progressiva chilometrica            | <div>N.</div>   |                               |                                 |                                |               |                     |                             |  |  |  |
| Comuni                              |   |                               |                                 |                                |               |                     |                             |  |  |  |
| Province                            |   |                               |                                 |                                |               |                     |                             |  |  |  |
| Impianti                            | <div><div>TIPO - N. - PROGR. km</div><div>TIPO - N. - ESISTENTE</div></div>                                                                                          |                               |                                 |                                |               |                     |                             |  |  |  |
| Attraversamenti                     | <div><div>TIPOLOGIA ATTRAVERSATA</div><div>(SS n. ##, corso d'acqua, ferrovia, ecc.) - la simbologia (Tr) identifica un attraversamento in Trivellazione</div></div> |                               |                                 |                                |               |                     |                             |  |  |  |
| Strade - Piste - Piazzole tubazioni | <div>ACCESSO IMPIANTI</div>   | <div>ADEGUAMENTI STRADE</div> | <div>STRADE PROVVISORIE</div>   | <div>DEPOSITI TEMPORANEI</div> | <div>Dn</div> | <div>N. PIAZ.</div> | <div>Pn</div>               |  |  |  |
| Fascia di lavoro                    | <div>ALLARGATA</div>   | <div>RIDOTTA</div>            |                                 |                                |               |                     |                             |  |  |  |
| Scavabilita' terreni                | <div>SCIOLTI (T)</div>   |                               |                                 | <div>ROCCIA TENERA (RT)</div>  |               |                     | <div>ROCCIA DURA (RD)</div> |  |  |  |
| Ripristini morfologici              | <div><div>TIPOLOGIA RIPRISTINO</div><div>(Dis. ST - XXX)</div></div>                                                                                                 |                               |                                 |                                |               |                     |                             |  |  |  |
| Ripristini vegetazionali            | <div>INERBIMENTI</div>   | <div>PIANTAGIONI</div>        | <div>INERBIMENTI E PIANTE</div> |                                |               |                     |                             |  |  |  |



Il presente disegno e' di proprieta' aziendale - La Societa' tutelera' i propri diritti a termine di legge.

Il presente disegno e' di proprieta' aziendale - La Societa' tutelera' i propri diritti a termine di legge.

|                                                                            |  |
|----------------------------------------------------------------------------|--|
| COMUNE DI CALTAGIRONE (CT)                                                 |  |
| VAR. MET. N. 40052 "DERIVAZIONE PER CALTAGIRONE"<br>DN 300 (12") DP 75 bar |  |
| TRACCIATI DI PROGETTO CON VPE E AREE DI OCCUPAZIONE SU CTR E STRALCIO PRG  |  |

|                    |            |                        |                       |            |             |                                                                |
|--------------------|------------|------------------------|-----------------------|------------|-------------|----------------------------------------------------------------|
|                    |            |                        |                       |            |             | Foglio<br><b>3</b><br><br>di <b>4</b><br><br>Scale :<br>1:5000 |
| 0                  | 16/09/2025 | Emissione per permessi |                       | Laudani N. | Di Blasi N. | Lo Faro S.                                                     |
| INDICE             | DATA       | REVISIONI              |                       | ELABORATO  | VERIFICATO  | APPROVATO                                                      |
| Logo Progettista   |            |                        | Dis. DSIC-219889-003A |            | di          |                                                                |
| Comm. VR/22151/015 |            |                        |                       |            |             |                                                                |

LEGENDA

SIMBOLOGIA CARTOGRAFICA

Metanodotto in progetto

Metanodotti in esercizio

Metanodotti in rimozione

Metanodotti da inertizzare

Aree impianti stacco-terminale in progetto

Aree impianti stacco-terminale esistenti

Strada di accesso all'impianto

Adeguamento strade esistenti

Strade di accesso provvisorio

Altre condotte di terzi

Altri metanodotti in progetto

Gallerie, Tunnel, Mini-Microtunnel, Raise Boring, T.O.C., Direct Pipe

Impianti di linea in progetto

Impianti di linea su rete in esercizio

Impianti di linea in dismissione

Depositi temporanei

Piazzola di stoccaggio tubazioni

Limite sovrapposizione fogli

SIMBOLOGIA MECCANICA

Punto di intercettazione di linea (P.I.L.)

Punto di intercettazione di derivazione importante (P.I.D.I.)

Punto di intercettazione e Stacco By-Pass (P.I.S.B.)

Punto di intercettazione di derivazione semplice con stacco da P.I.L. (P.I.D.S.)

Punto di intercettazione e derivazione semplice con stacco da Linea (P.I.D.S.)

Punto di intercettazione con discaggio di allacciamento (P.I.D.A.)

Punto predisposto per il discaggio di allacciamento (P.P.D.A.)

Punto di sezionamento elettrico terminale (P.S.E.T.)

Stazione predisposta per lancio e ricevimento PIG

Impianto di riduzione/regolazione della pressione

SIMBOLOGIA TEMATICA

Aree di occupazione temporanea

P1 / Pa

Piazzole provvisorie per i materiali di progetto / per dismissione

Fascia di vincolo preordinato all'esproprio (v.p.e.) coincidente con la fascia di servitù

Legenda Piano Regolatore Generale  
Comune di Caltagirone (CT)

- E - Zona Agricola

|                                     |   |  |
|-------------------------------------|---|--|
| Progressiva chilometrica            | N.   |  |
| Comuni                              |   |  |
| Province                            |   |  |
| Impianti                            | TIPO - N. - PROGR. km      TIPO - N. - ESISTENTE                                                                                        |  |
| Attraversamenti                     | TIPOLOGIA ATTRAVERSATA<br>(SS n. ##, corso d'acqua, ferrovia, ecc.) - la simbologia (Tr) identifica un attraversamento in Trivellazione |  |
| Strade - Piste - Piazzole tubazioni | ACCESSO IMPIANTI      ADEGUAMENTI STRADE      STRADE PROVVISORIE      DEPOSITI TEMPORANEI      Dn      N. PIAZ.      Pn                 |  |
| Fascia di lavoro                    | ALLARGATA      RIDOTTA   |  |
| Scavabilita' terreni                | SCIOLTI (T)      ROCCIA TENERA (RT)      ROCCIA DURA (RD)                                                                               |  |
| Ripristini morfologici              | TIPOLOGIA RIPRISTINO<br>(Dis. ST - XXX)                                                                                                 |  |
| Ripristini vegetazionali            | INERBIMENTI      PIANTAGIONI      INERBIMENTI E PIANTAGIONI                                                                             |  |

