


AREE SOGGETTE A V.P.E.
IMPIANTI
ALLARGAMENTI IN CORRISPONDENZA DI Fiumi/INFRASTRUTTURE ESISTENTI
STRADE DI ACCESSO PROV. ALLE AREE DI PASSAGGIO
PIAZZOLE
AREE IN OCCUPAZIONE TEMPORANEA
NUMERO DITTE PROPRIETARIE

N° ORDINE	COMUNE DI SAN GIOVANNI LA PUNTA (CT) PROGETTAZIONE MET. N. 21459 "ALLACCIAMENTO EUROIL S.R.L. DI SAN GIOVANNI LA PUNTA DN 100 (4") - DP 12 BAR"										
	DATI CATASTALI										
	DITTA CATASTALE	PROPRIETARI ATTUALI	Comune	Foglio	Particella	Qualità	Cl.	Superficie			SUPERFICIE DA ASSERVIRE (mq)
1	2	3	4	5	6	7	8	ha	are	ca	11
1	PETROL COMPANY S.R.L. CON SEDE IN SAN GIOVANNI LA PUNTA (CT)	PETROL COMPANY S.R.L. CON SEDE IN SAN GIOVANNI LA PUNTA (CT)	SAN GIOVANNI LA PUNTA	9	1038	AGRUMETO	1	0	64	50	932
	CF: 00212480875	Via Galileo Galilei, 19, 95037 San Giovanni la Punta CT			1039	AGRUMETO					1867,00
	Proprietà 1000/1000	petrolcompany@pec.it									2463
2	MAMMINO GIUSEPPE NATO A CATANIA (CT) IL 22/05/1965	MAMMINO GIUSEPPE NATO A CATANIA (CT) IL 22/05/1965	SAN GIOVANNI LA PUNTA	9	1050	SEMINATIVO	2	0	55	0	162
	CF: MMGMGP65E22C351S	Residente a Via Spirito Santo n.51 Aci Sant'Antonio (CT) 95025									13
	Proprietà 24/24										
3	MAMMINO GIUSEPPE NATO A CATANIA (CT) IL 22/05/1965	MAMMINO GIUSEPPE NATO A CATANIA (CT) IL 22/05/1965	SAN GIOVANNI LA PUNTA	9	1051	ENTE URBANO	0	0	14	90	71
	CF: MMGMGP65E22C351S	Residente a Via Spirito Santo n.51 Aci Sant'Antonio (CT) 95025									166
	Proprietà per l'area										
4	EUROIL S.R.L. CON SEDE IN RAVANUSA (AG)	EUROIL S.R.L. CON SEDE IN RAVANUSA (AG)	SAN GIOVANNI LA PUNTA	9	1055	ENTE URBANO	0	0	19	95	10
	CF: 02805660848	VIALE ALDO MORO SN - 92029 - RAVANUSA (AG)									46
	Proprietà superficiale rs 1-ditta priva di titolo legale reso pubblico	euroil.srl@pec.it									
5	MAMMINO GIUSEPPE NATO A CATANIA (CT) IL 22/05/1965	MAMMINO GIUSEPPE NATO A CATANIA (CT) IL 22/05/1965	SAN GIOVANNI LA PUNTA	9	1055	ENTE URBANO	0	0	19	95	10
	CF: MMGMGP65E22C351S	Residente a Via Spirito Santo n.51 Aci Sant'Antonio (CT) 95025									
	Proprietà 1/4										
	MAMMINO ALFIA FABIOLA LUIGINA NATA A CATANIA (CT) IL 21/06/1961	MAMMINO ALFIA FABIOLA LUIGINA NATA A CATANIA (CT) IL 21/06/1961									
	CF: MMMLFB1H61C351W	Residente a Via Barriera del Bosco n.10 Sant'Agata Li Battiali (CT) 95030									
	Proprietà 1/4										
6	MAMMINO MARIA ANGELA NATA A CATANIA (CT) IL 14/04/1963	MAMMINO MARIA ANGELA NATA A CATANIA (CT) IL 14/04/1963	SAN GIOVANNI LA PUNTA	9	1055	ENTE URBANO	0	0	19	95	10
	CF: MMMMNG3D54C351J	Residente a Via Luigi Pirandello n.8 Catania (CT) 95128									
	Proprietà 1/4										
7	MAMMINO SILVIA OLGA NATA A CATANIA (CT) IL 12/06/1968	MAMMINO SILVIA OLGA NATA A CATANIA (CT) IL 12/06/1968	SAN GIOVANNI LA PUNTA	9	1055	ENTE URBANO	0	0	19	95	10
	CF: MMMSVL68H52C351V	Residente a Via Vincenzo Giuffrida n.103 Catania (CT) 95128									
	Proprietà 1/4										

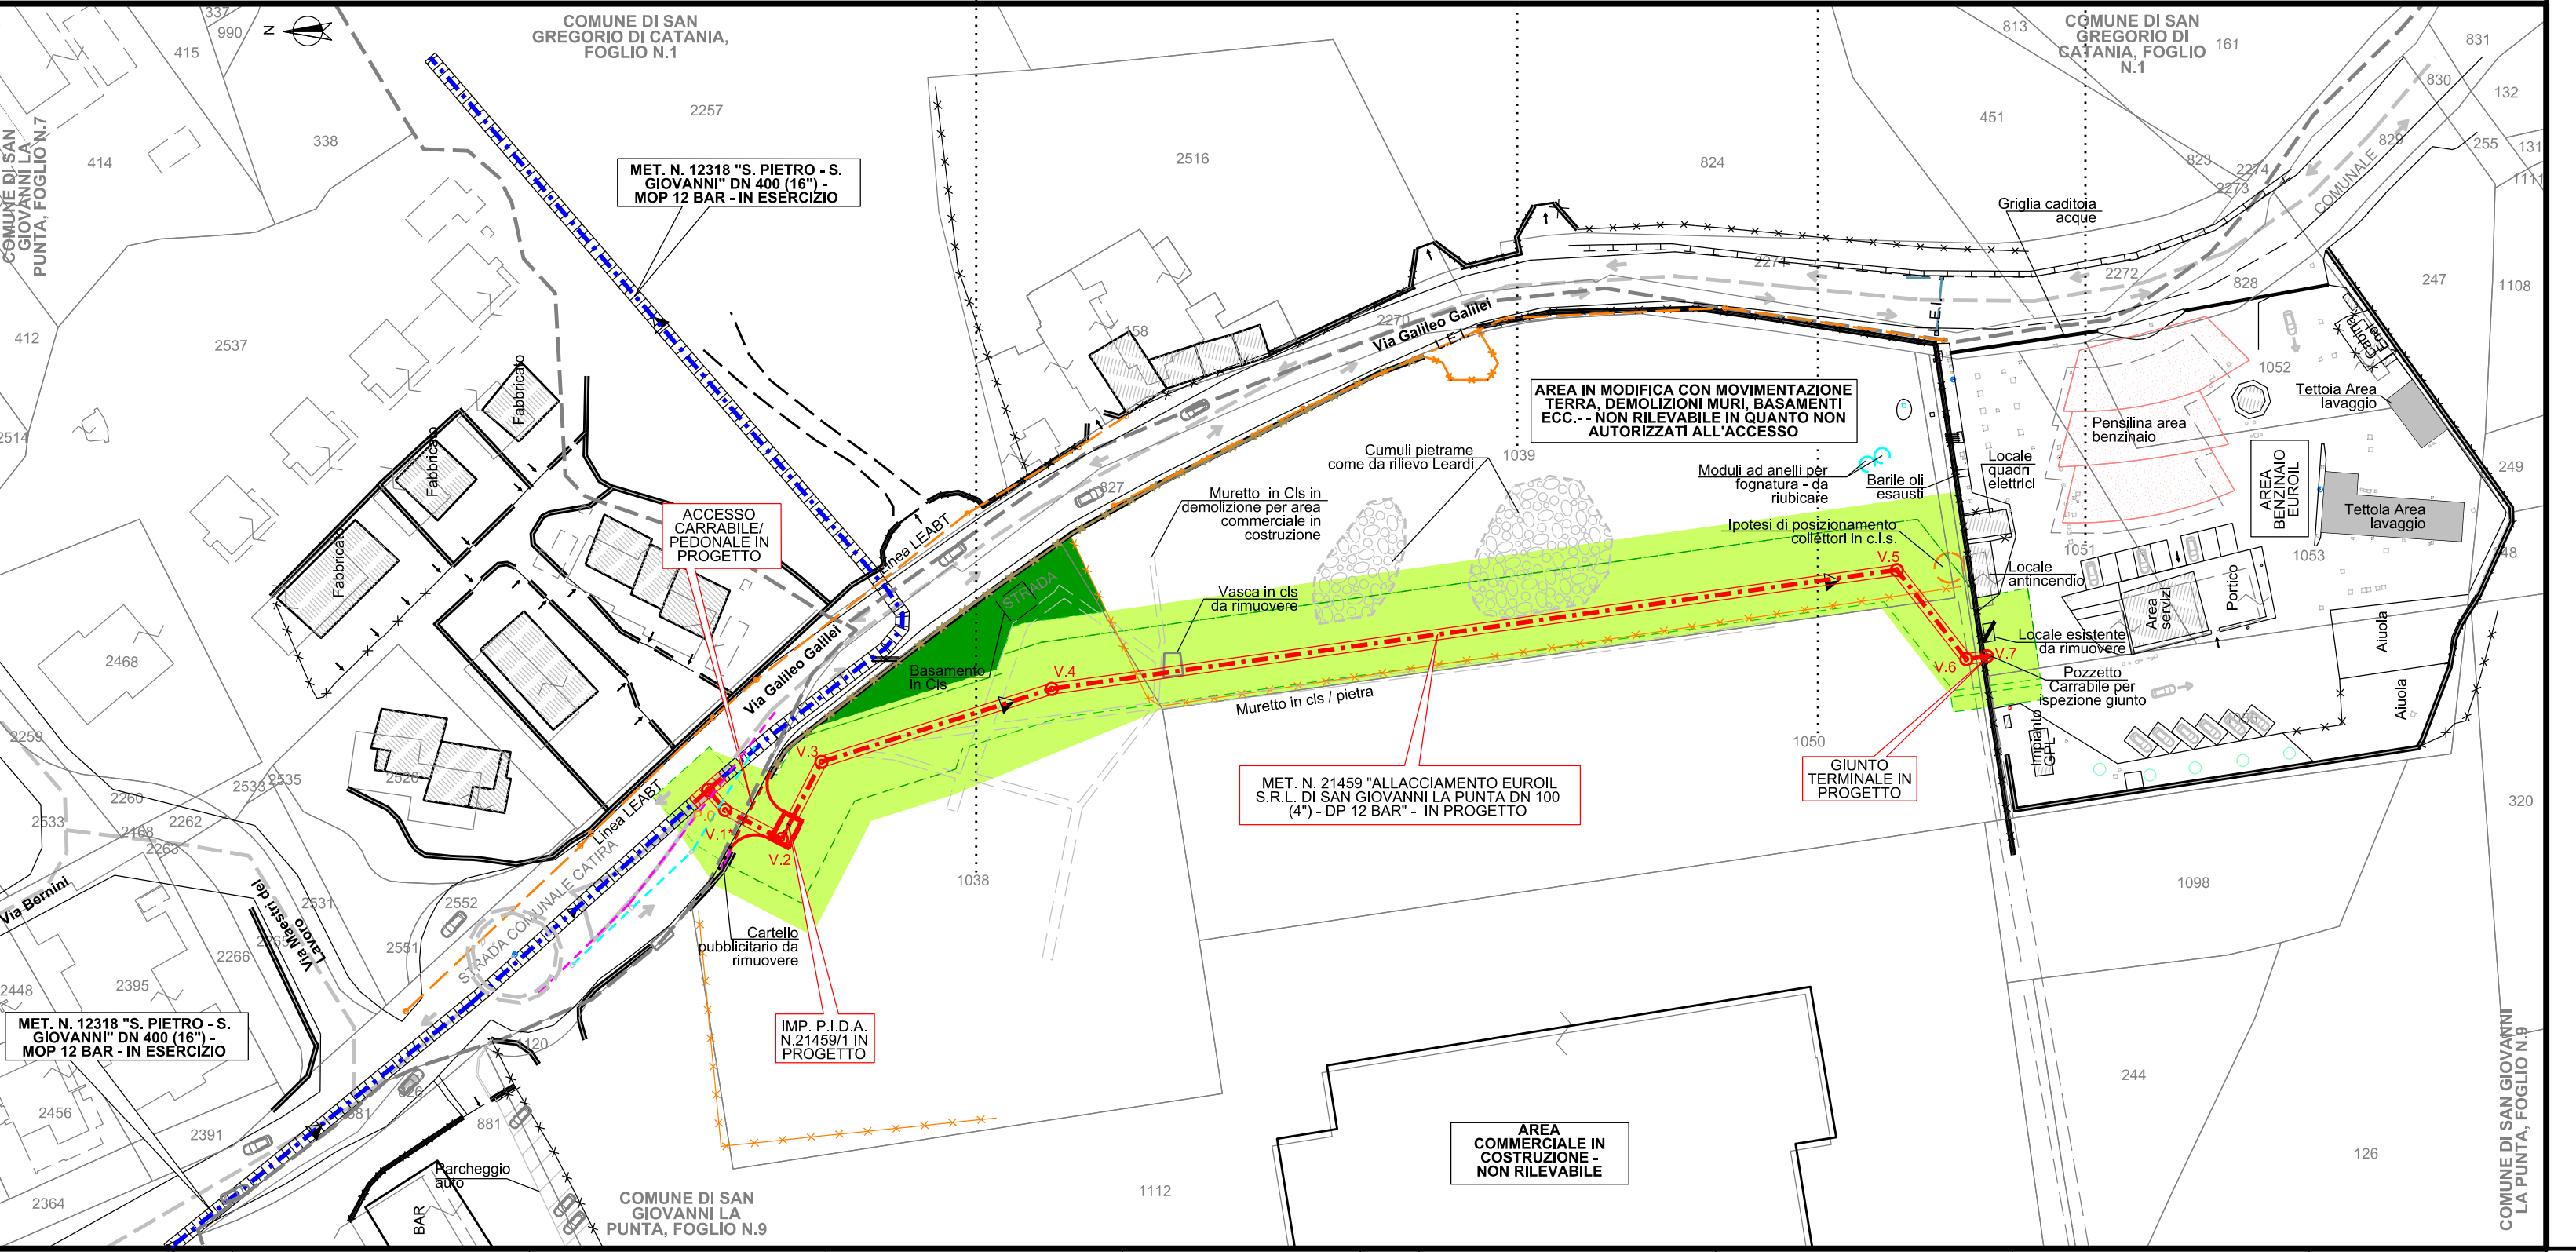


SIMBOLOGIA TEMATICA

- Area di occupazione temporanea normali DN 100
- Area di occupazione temporanea ristretta DN 400
- Allargamenti in corrispondenza di fiumi / infrastrutture esistenti
- Strade di accesso provvisorie alle aree di passaggio
- Piazzole provvisorie per i materiali


SIMBOLOGIA DI LINEA

- Metanodotto in esercizio
- Metanodotto in progetto
- Opere di protezione in progetto
- Impianto in progetto

STRALCIO CARTOGRAFICO
Scala 1:10000

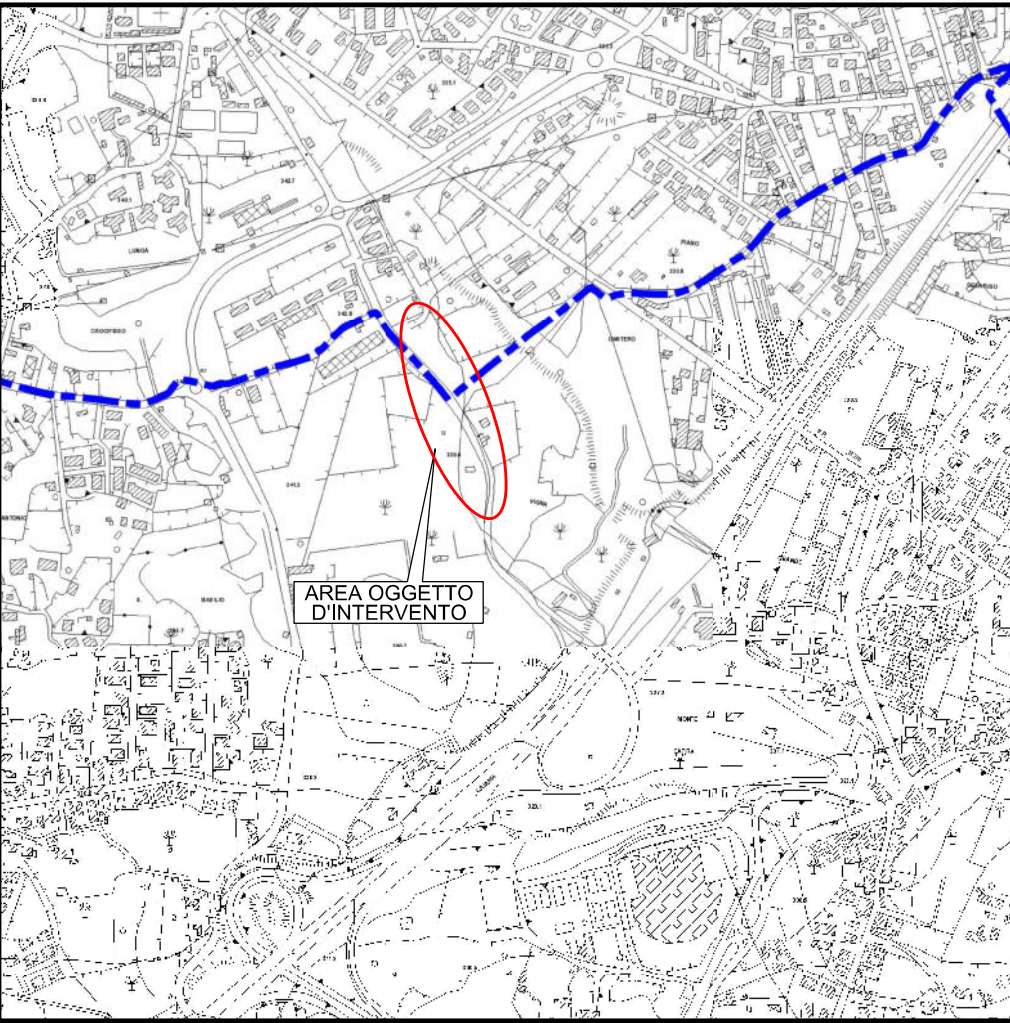

C.T.R. 634020

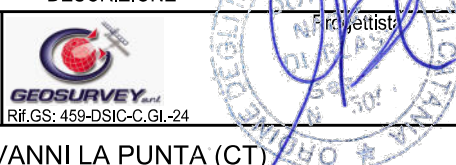4	28/08/2025	Emissione per permessi A.U.	Laudani N.	Di Blasi N.	Lo Faro S.
3	18/07/2025	Rev. a seguito di commenti Snam del 18/07/2025	Laudani N.	Di Blasi N.	Lo Faro S.
2	14/07/2025	Rev. a seguito sopralluogo Snam-Utente del 10/07/2025	Laudani N.	Di Blasi N.	Lo Faro S.
1	04/07/2025	Emissione per commenti a seguito di commenti SRG del 04/07/2025	Laudani N.	Di Blasi N.	Lo Faro S.
0	14/05/2025	Emissione bozza AU	Costa I.	Di Blasi N.	Lo Faro S.
REV	DATA	DESCRIZIONE	ELABORATO	VERIFICATO	APPROVATO
Proprietario			Disegno		
			DSIC-224569-008		
COMUNE DI SAN GIOVANNI LA PUNTA (CT)			Revisione 4		
PROGETTAZIONE MET. N. 21459 "ALLACCIAMENTO EUROIL S.R.L. DI SAN GIOVANNI LA PUNTA DN 100 (4") - DP 12 BAR"			Comm. NQ/R22173/L01		
			Cod. tec.		
PLANIMETRIA CON AREE DI PASSAGGIO E OCCUPAZIONE TEMPORANEA			Scale : 1:1000		

Il presente disegno e' di proprieta' aziendale - La Societa' tutelera' i propri diritti a termine di legge.