


AREE SOGGETTE A V.P.E.
IMPIANTI
ALLARGAMENTI IN CORRISPONDENZA DI FIUMI/INFRASTRUTTURE ESISTENTI
STRADE DI ACCESSO PROV. ALLE AREE DI PASSAGGIO
PIAZZOLE
AREE IN OCCUPAZIONE TEMPORANEA
NUMERO DITTE PROPRIETARIE

N° ORDINE	VAR. MET. N. 40052 "DERIVAZIONE PER CALTAGIRONE" DN 300 (12") DP 75 bar													
	DATI CATASTALI										SUPERFICIE DA ASSERVIRE (mq)	SUPERFICIE DA OCCUPARE TEMPORANEAMENTE PER L'ESECUZIONE DEI LAVORI (mq)		
	DITTA CATASTALE	PROPRIETARI ATTUALI	Comune	Foglio	Particella	Qualità	CL	Superficie					REDDITO IMPONIBILE	
								ha	are	ca			Domin.	Agrario
1	2	3	4	5	6	7	8	9	10	11	12			
1	PARASILITI Graziella Antonina nata a SAN SALVATORE DI FITALIA (ME) il 14/09/1970 CF:FRSGZL70P64147F Proprieta' 1000/1000	PARASILITI Graziella Antonina nata a SAN SALVATORE DI FITALIA (ME) il 14/09/1970 RESIDENTE A C.DA DA SCHFALDI, CALTAGIRONE 95041	Caltagirone	47	13	SEMINATIVO	5	1	0	60	31,19 €	10,39 €	2578	2021
	17				SEMINATIVO	4	2	59	30	80,35 €	26,78 €	2290	1864	
	18				VIGNETO	3		23	40	14,50 €	7,25 €	1138	801	
	19				SEMINATIVO	4		0	58	0,18 €	0,06 €	2		
	188				SEMINATIVO	3		53	60	14,71 €	3,68 €	588	453	
2	CRISCIONE Giuseppe nato a CALTAGIRONE (CT) il 27/02/1951 CF:CRSGPP1827B428S Proprieta' 1000/1000	CRISCIONE Giuseppe nato a CALTAGIRONE (CT) il 27/02/1951 RESIDENTE A VIA STAZIONE ISOLAMENTO, 94 - CALTAGIRONE 95041	Caltagirone	47	14	SEMINATIVO	5	1	55	0	28,02 €	8,01 €	2971	2216
					VIGNETO	4		42	0	17,35 €	4,34 €	42	42	
	15				AREA FAB DM	0	0	0	51			2730	2763	
	38				SEMINATIVO	3		50	0	20,66 €	5,16 €	2196	2692	
					SEMINATIVO	4		29	0	11,98 €	3,00 €	289	3003	
	61				SEMINATIVO	3	1	33	12	79,06 €	20,63 €			
					ULIVETO	3		9	79	3,03 €	2,02 €			
					PASCOLO	3		14	39	1,34 €	0,37 €			
	SEMINATIVO	4	6	52	51	202,20 €	67,40 €							
3	ANGUZZA Michele nato a GRAMMICHELE (CT) il 12/10/1950 CF:NGZMHL50R12E133A Proprieta' 1000/1000	ANGUZZA Michele nato a GRAMMICHELE (CT) il 12/10/1950 RESIDENTE A VIA PALERMO 134, CALTAGIRONE 95041	Caltagirone	47	67	SEMINATIVO	3	4	88	75	578,40 €	72,63 €	2131	
		ULIVETO	3		22	0	6,82 €	4,54 €						
4	ROTONDO Gaetano nato a CALTAGIRONE (CT) il 13/12/1953 CF:RTNGTN33T13B428T Proprieta' 1/2 RAIMONDO Giacoma nata a CALTAGIRONE (CT) il 04/02/1921 CF:RVNGCM21B44B428J Proprieta' 1/2	ROTONDO Gaetano nato a CALTAGIRONE (CT) il 13/12/1953 RESIDENTE A VIA ANDREA PARINI, 1 SC.B, INT.2, CALTAGIRONE 95041 RAIMONDO Giacoma nata a CALTAGIRONE (CT) il 04/02/1921 DECEDUTA A CALTAGIRONE IL 29/09/2012	Caltagirone	47	238	SEMINATIVO	2		14	10	8,01 €	2,18 €	4,5	
5	SCOLLO Giacoma nata a CALTAGIRONE (CT) il 29/03/1949 CF:SQLGCM90C9B428S Proprieta' 1000/1000	SCOLLO Giacoma nata a CALTAGIRONE (CT) il 29/03/1949 RESIDENTE A VIA ACQUANUOVA N.175, CALTAGIRONE 95041	Caltagirone	47	326	ULIVETO	3	1	22	12	37,64 €	25,23 €	25	
				260	SEMINATIVO	3	0	10	64	4,40 €	1,10 €		4	
				259	SEMINATIVO	3		1	77	0,73 €	0,18 €		122	
6	SCOLLO Rosa nata a CALTAGIRONE (CT) il 25/03/1946 CF:SQLRSO460C5B428B Proprieta' 1000/1000	SCOLLO Rosa nata a CALTAGIRONE (CT) il 25/03/1946 RESIDENTE A VIA ACQUANUOVA N.175, CALTAGIRONE 95041	Caltagirone	47	68	AREA FAB DM	0	0	0	70			69	
				262	SEMINATIVO	3		88	70	36,65 €	9,16 €	2823	4407	
					ULIVETO	3		21	60	6,69 €	4,46 €			
7	SCOLLO SALVATORE nato a CALTAGIRONE (CT) il 30/10/1943 CF:SQLSV143R0B428Q Proprieta' 1000/1000	SCOLLO SALVATORE nato a CALTAGIRONE (CT) il 30/10/1943 RESIDENTE A VIA MARIO SCILBA N.20, SCALA E INT.05, CALTAGIRONE 95041	Caltagirone	47	261	SEMINATIVO	3	0	71	13	29,39 €	7,35 €	28	
					ULIVETO	3		28	16	8,73 €	5,82 €			

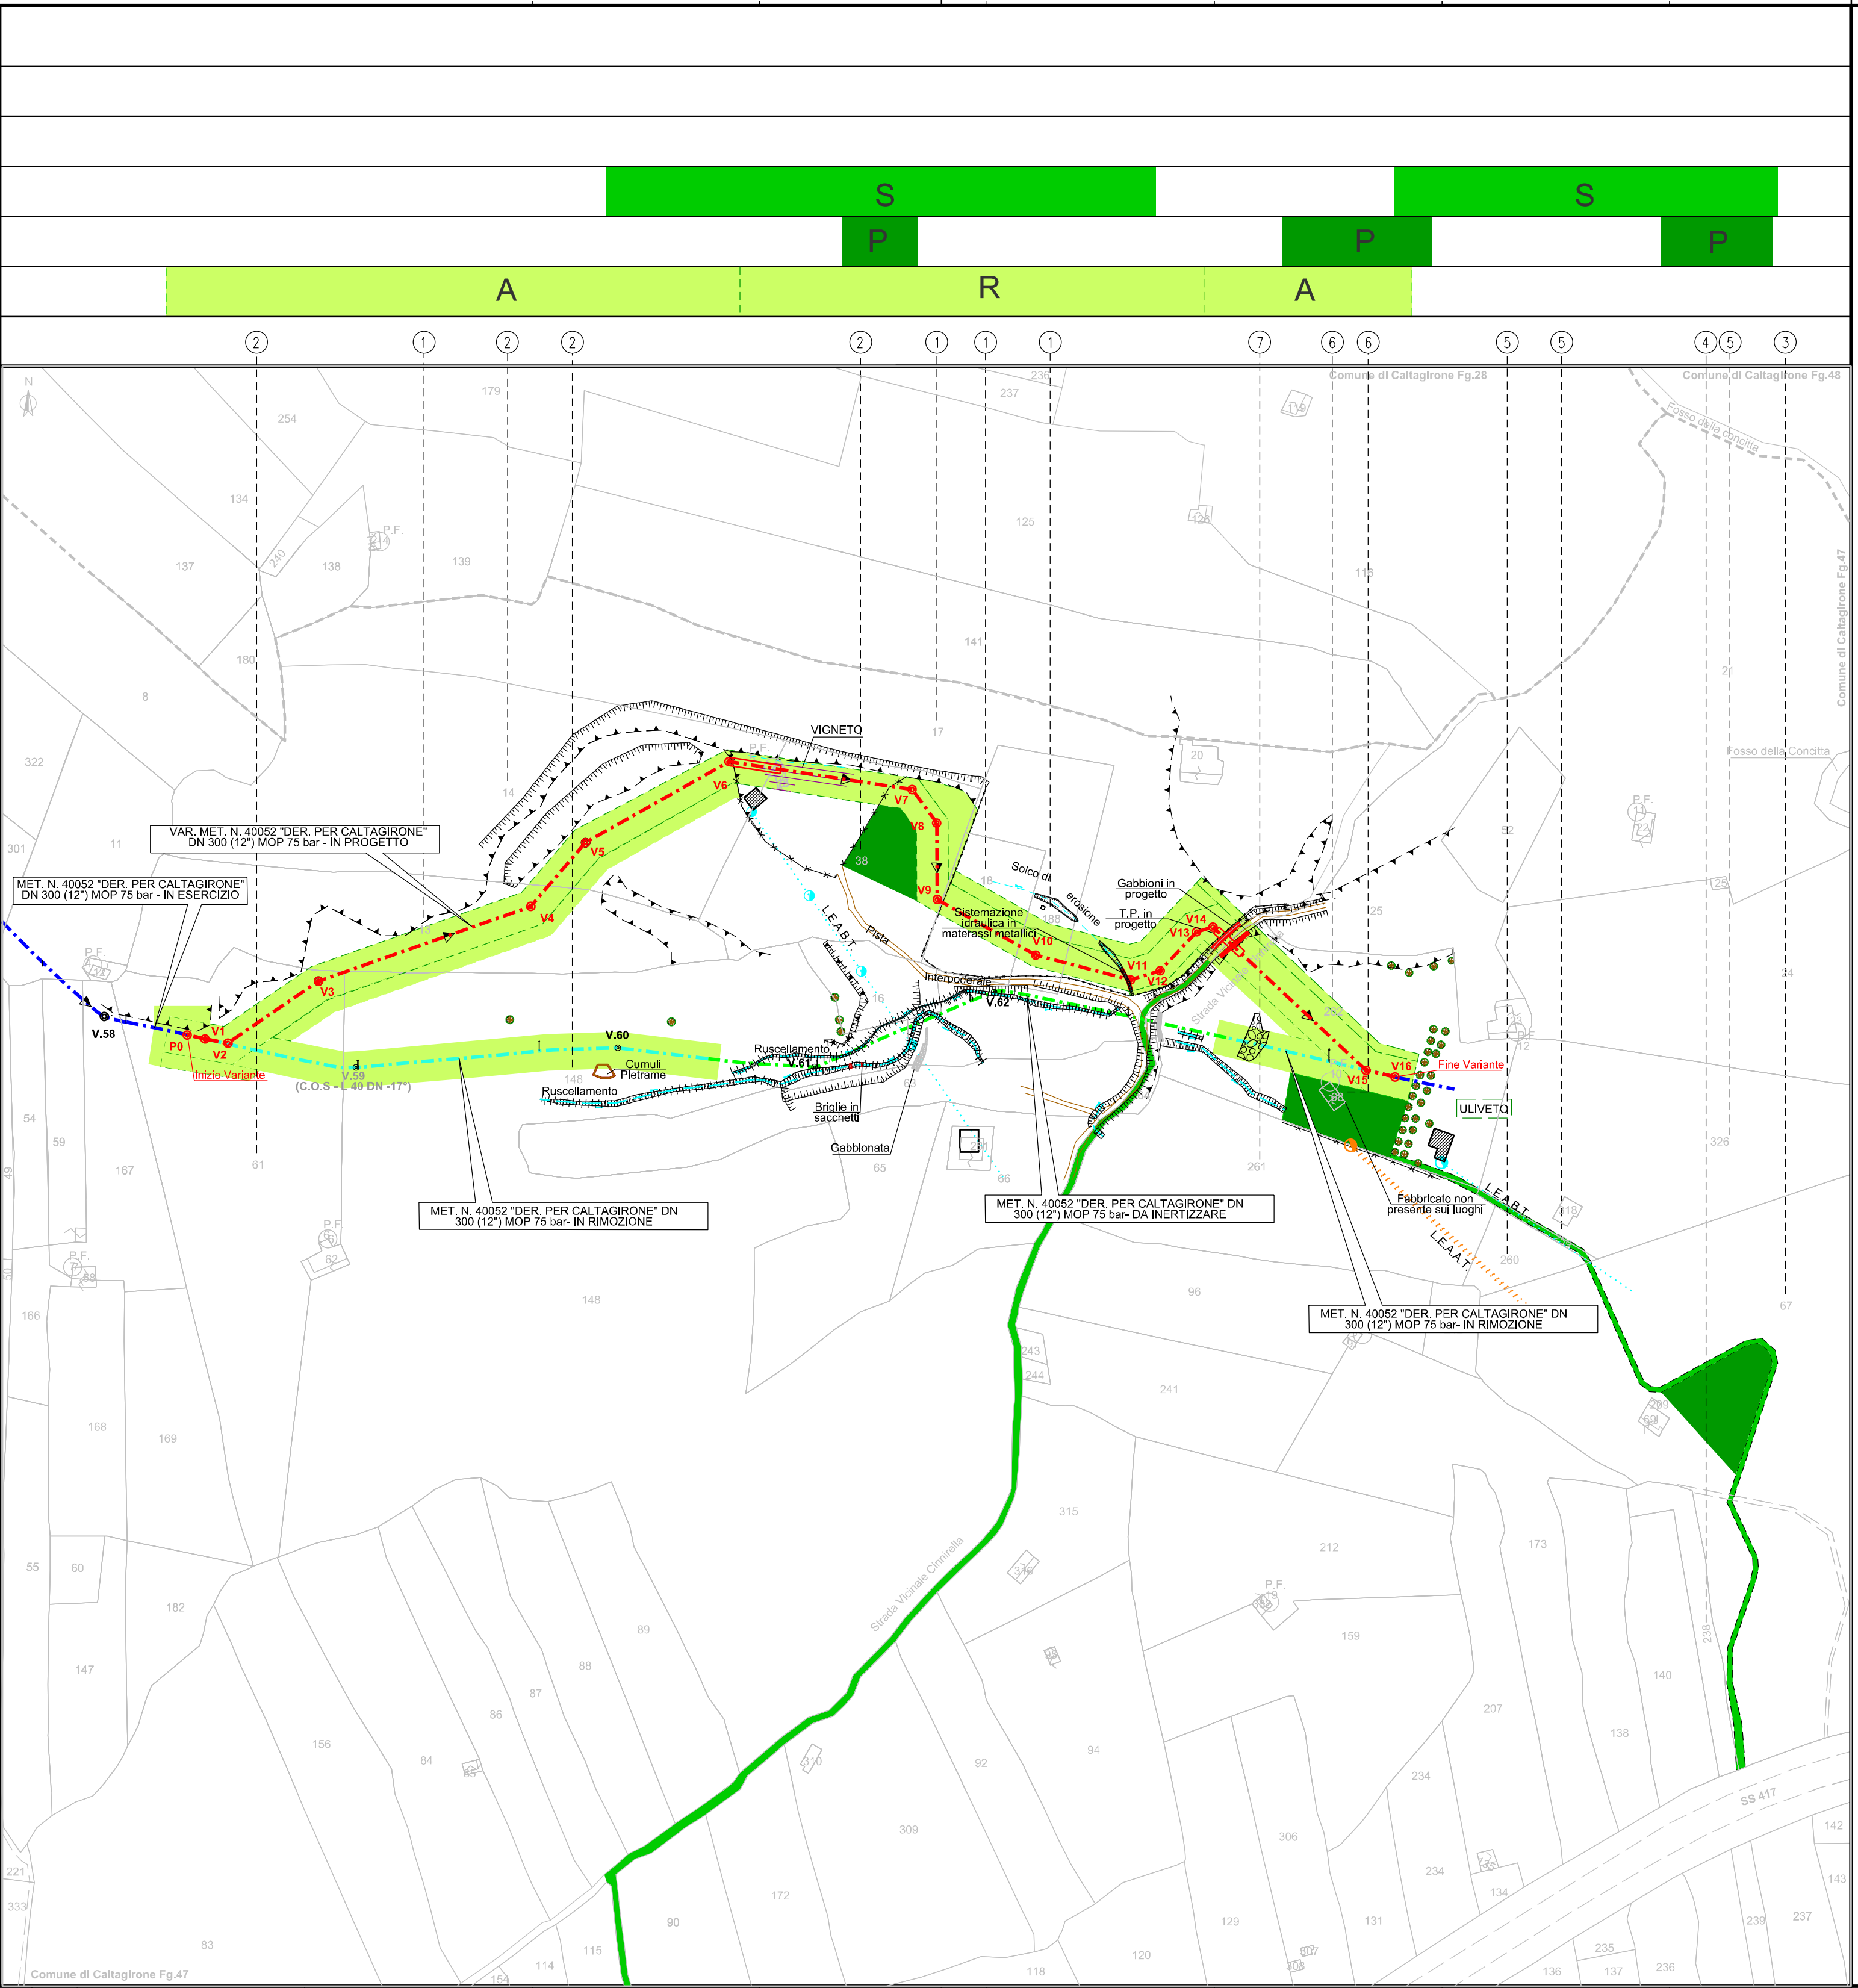


SIMBOLOGIA TEMATICA

- Area di occupazione temporanea
Pista di lavoro normale
- Area di occupazione temporanea
Pista di lavoro ristretta
- Strade di accesso provvisorie alle
aree di passaggio
- Piazzole provvisorie per i materiali

SIMBOLOGIA DI LINEA

- Metanodotto in esercizio
- Metanodotto in rimozione
- Metanodotto da inertizzare
- Variante in progetto
- Ulivi rilevati

STRALCIO CARTOGRAFICO 1:10000

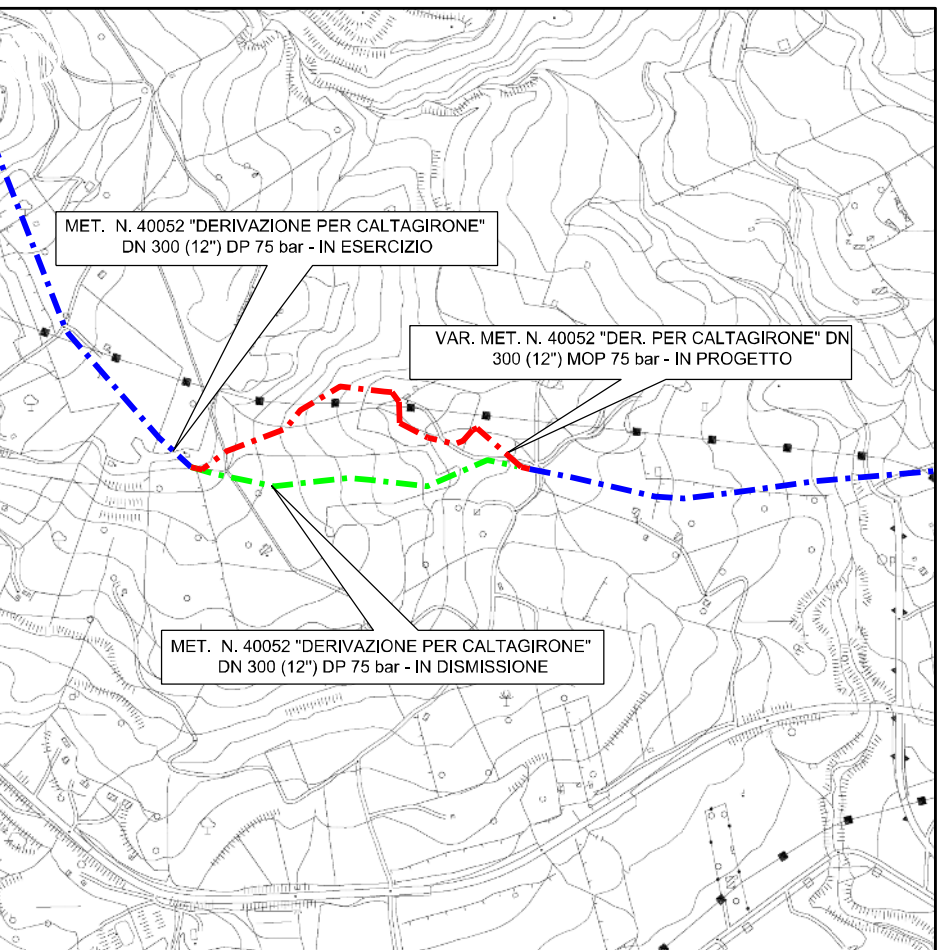

C.T.R. 639110

3	16/06/2025	Emissione per permessi	Lautani N.	Di Blasi N.	Lo Faro S.
2	17/06/2025	Emissione per commenti	Cittadino G.	Di Blasi N.	Lo Faro S.
1	24/02/2025	Revisione a seguito di riunione SNAM	Cardile G.	Di Blasi N.	Lo Faro S.
0	17/02/2025	Emissione per commenti - Studio di fattibilità	Lautani N.	Di Blasi N.	Lo Faro S.
REV	DATA	DESCRIZIONE	ELABORATO	VERIFICATO	APPROVATO
Proprietario		Progettista	Disegno		
COMUNE DI CALTAGIRONE (CT)		VAR. MET. N. 40052 "DERIVAZIONE PER CALTAGIRONE" DN 300 (12") DP 75 bar	DSIC-219889-004		
PLANIMETRIA CON AREE DI PASSAGGIO E OCCUPAZIONE TEMPORANEA		Scale :	1:2000		