



 

STRALCIO CARTOGRAFICO 1:10000

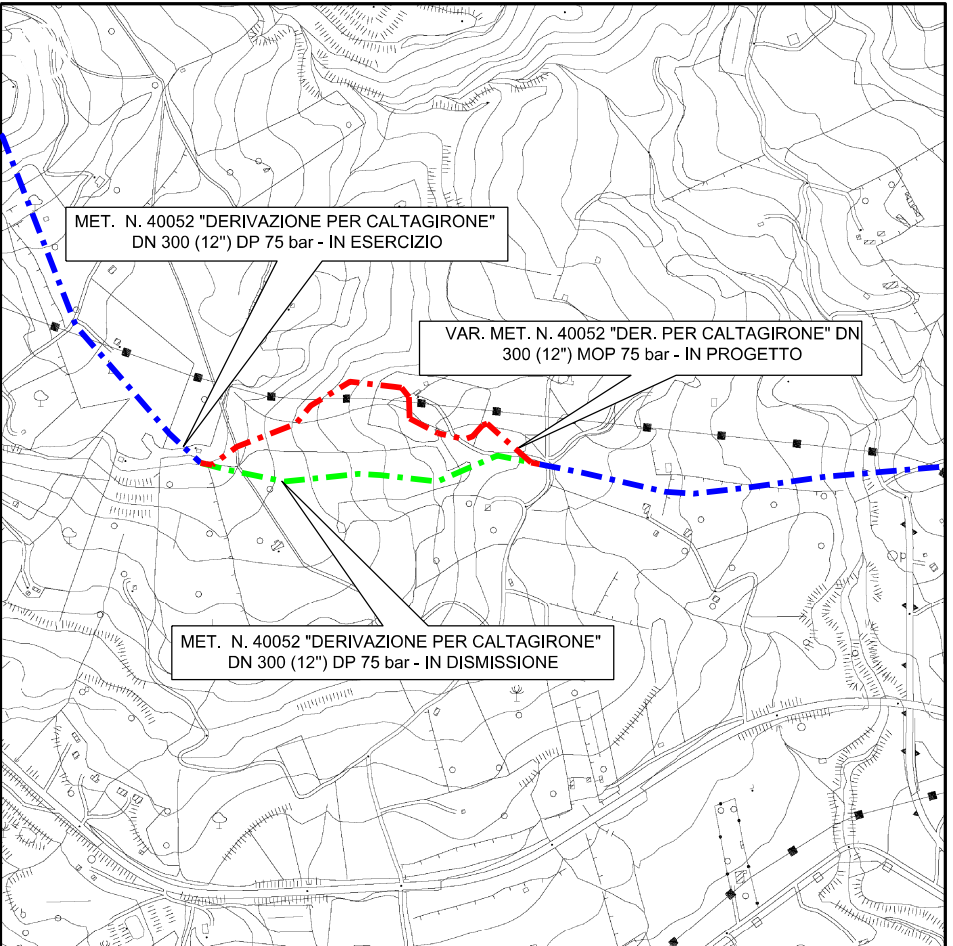

3	16/09/2025	Emissione per permessi	Laudani N.	Di Biasi N.	Lo Faro S.
2	17/06/2025	Emissione per commenti	Cittadini G.	Di Biasi N.	Lo Faro S.
1	24/02/2025	Revisione a seguito di riunione SNAM	Candito G.	Di Biasi N.	Lo Faro S.
0	17/02/2025	Emissione per commenti - Studio di fattibilita'	Laudani N.	Di Biasi N.	Lo Faro S.
REV	DATA	DESCRIZIONE	ELABORATO	VERIFICATO	APPROVATO
Proprietario		Progettista			
COMUNE DI CALTAGIRONE (CT)					
VAR. MET. N. 40052 "DERIVAZIONE PER CALTAGIRONE" DN 300 (12") DP 75 bar					
PLANIMETRIA STATO DI FATTO					
Scale: 1: 500					