



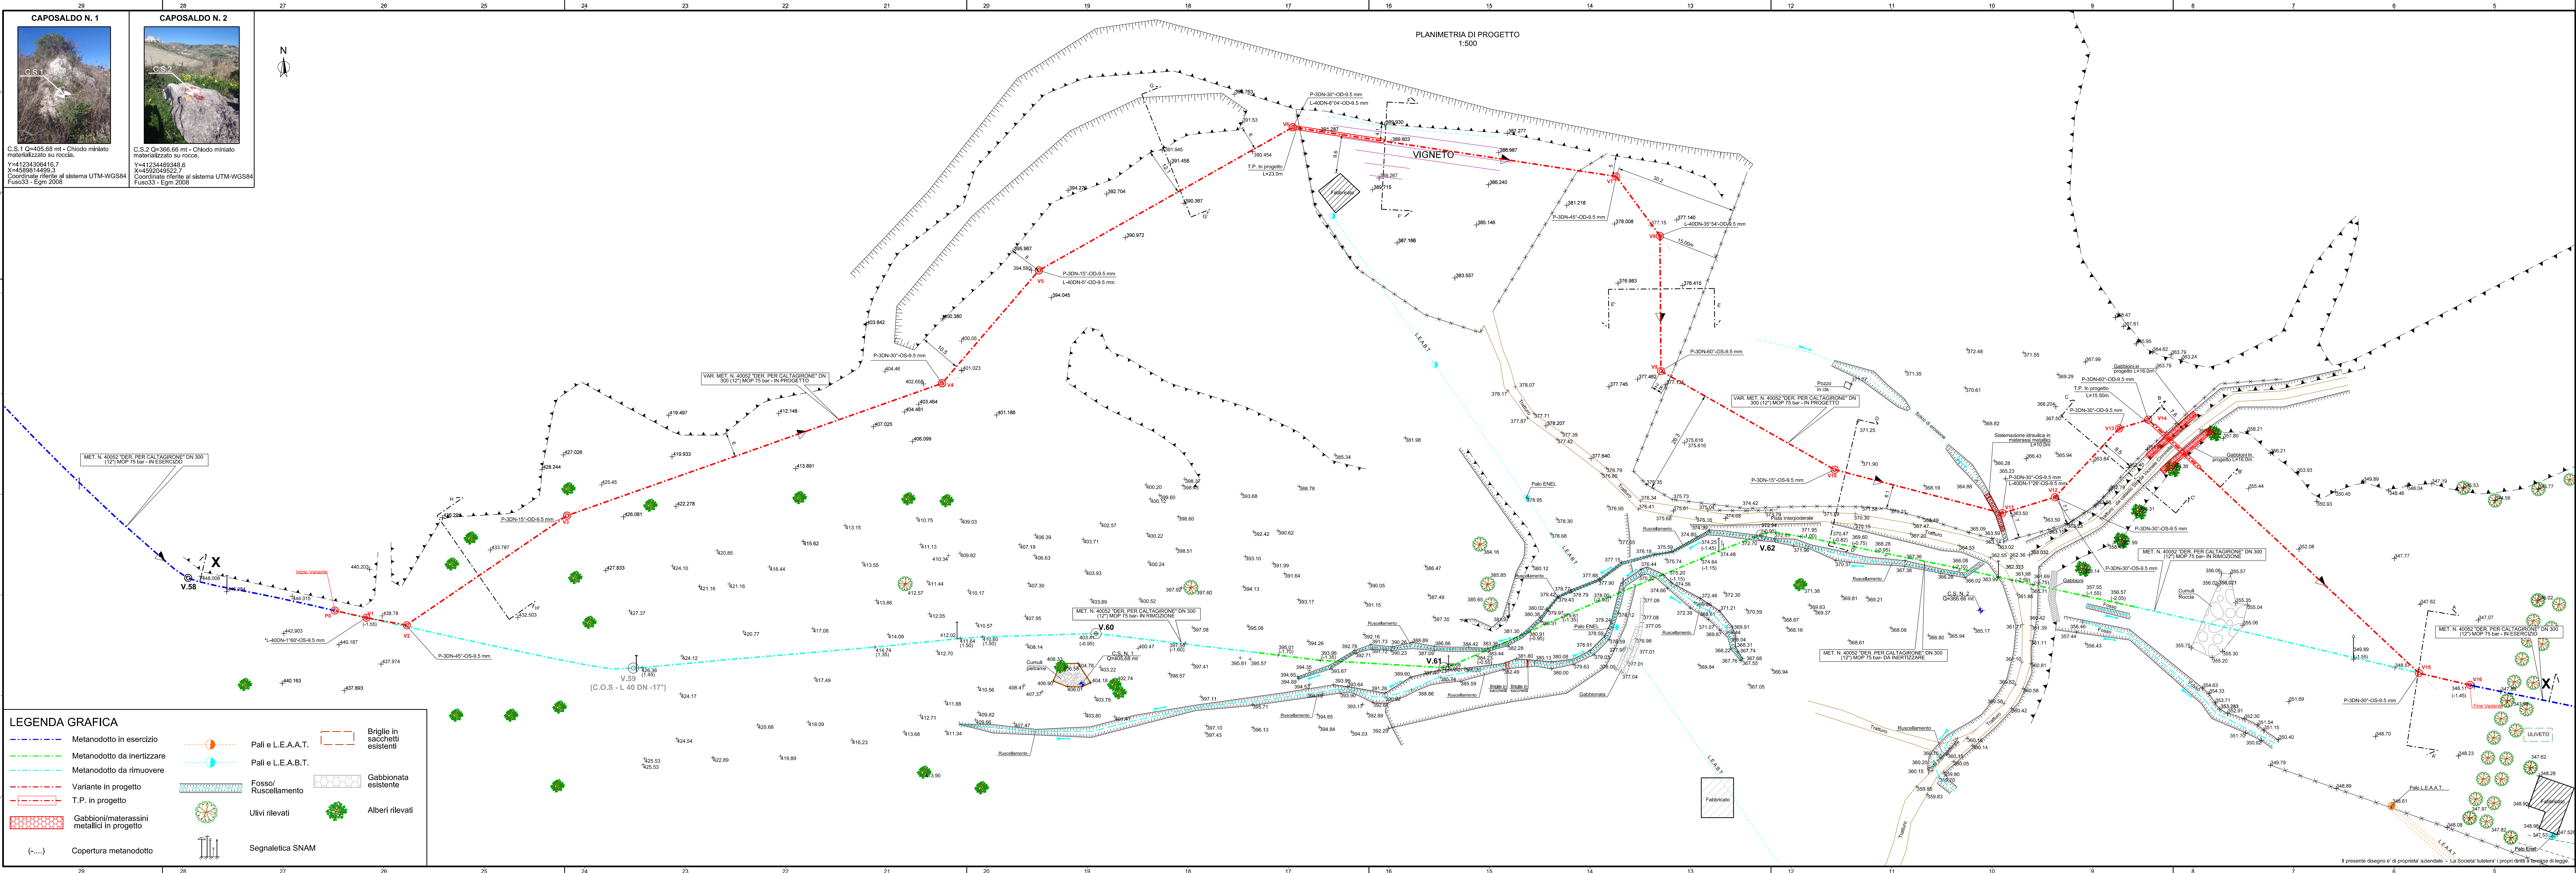

STRALCIO CARTOGRAFICO 1:10000

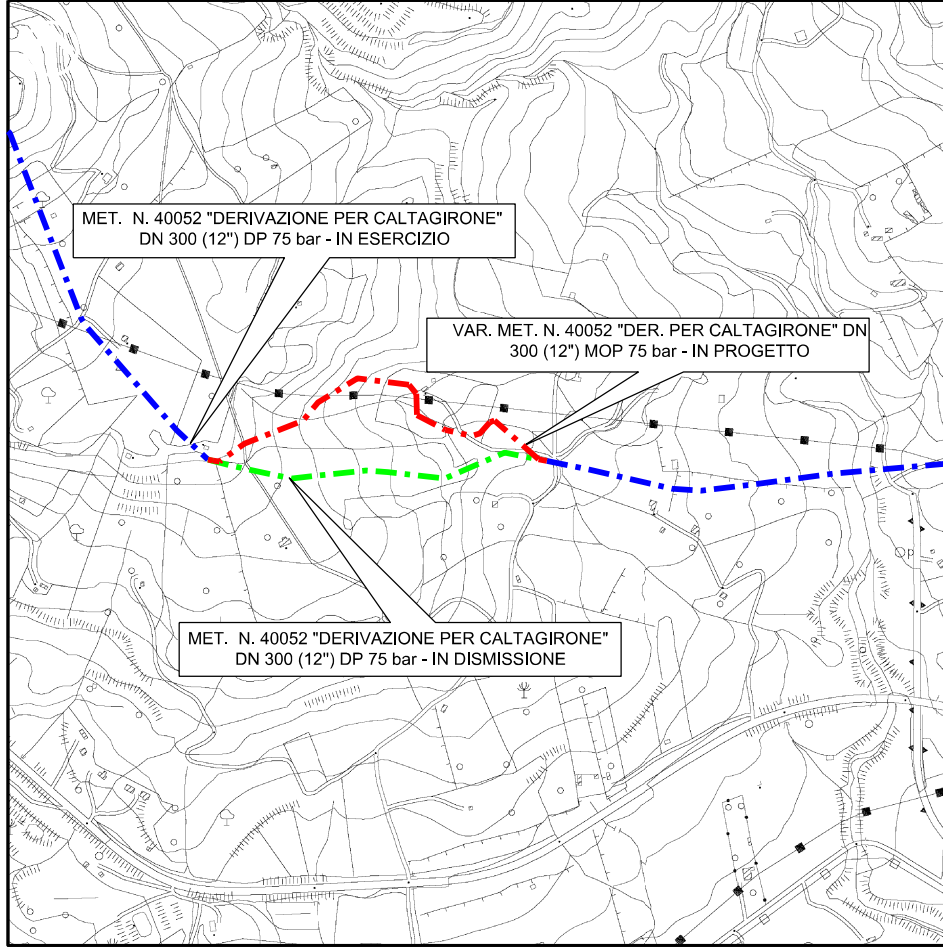

3	16/09/2025	Emissione per permessi	Laurenti N.	Di Biasi N.	Lo Faro S.
2	17/06/2025	Emissione per commenti	Cattalano G.	Di Biasi N.	Lo Faro S.
1	24/02/2025	Revisione a seguito di riunione SNAM	Cattalano G.	Di Biasi N.	Lo Faro S.
0	17/02/2025	Emissione per commenti - Studio di fattibilita'	Laurenti N.	Di Biasi N.	Lo Faro S.
REV	DATA	DESCRIZIONE	ELABORATO	VERIFICATO	APPROVATO
Proprietario		Progettista	Disegno		
DSIC-219889-002					
COMUNE DI CALTAGIRONE (CT)					
VAR. MET. N. 40052 "DERIVAZIONE PER CALTAGIRONE" DN 300 (12") DP 75 bar					
PLANIMETRIA DI PROGETTO					
Revisione 3					
Comm. VR/22151/015					
Cod. tec.					
Scale: 1: 500					