


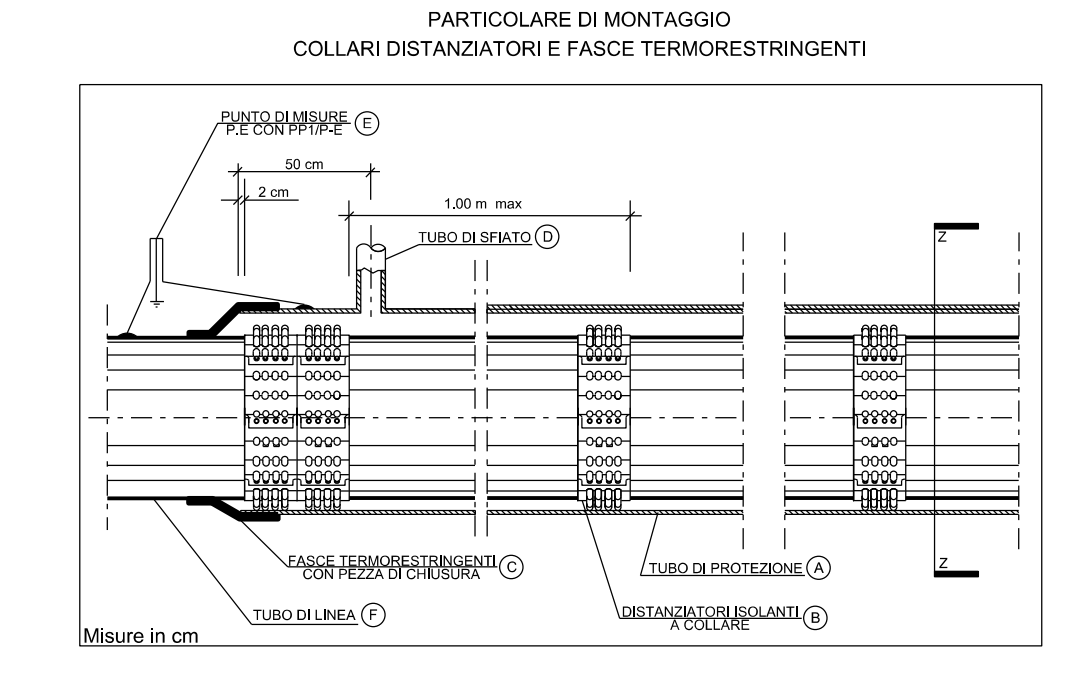


 

ELENCO MATERIALI "A"		
N.	Descrizione	Quantità
A	Tubo di protezione di acciaio EN - L.360MB DN 450 (18) (UNI-EN) Spess. 11.10mm secondo tab. GASD A.01.04.01	15.50 m
B	Distanziatori isolanti a collare conforme a GASD A.09.01.06 e specifica C.09.06.00 - per tubazione di linea DN 300 (12) - per tubo di sfiato DN 80 (3)	n. 18 n. 2
C	Fasce termorestringenti con pezza di chiusura e supporti di plastica DN 300 (12) x DN 400 (18) costruito secondo tab. GASD A.09.02.11	n. 2
D	Apparecchiatura di Sfiato Tipo 1 costruito secondo tab. GASD A.09.06.02	n. 1
E	Punti di misura P.E. con impianto PPI/P.E secondo tab. GASD B.02.08.01.04 a cassetta pianaria secondo tab. GASD A.07.01.05	n. 1

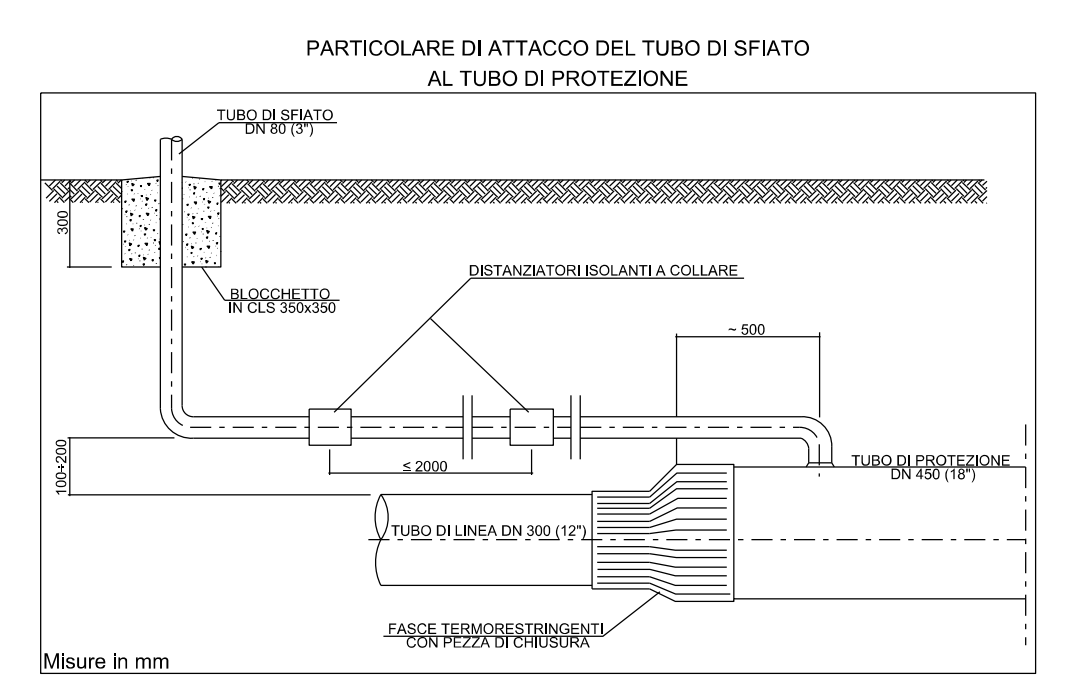

ELENCO MATERIALI "B"		
N.	Descrizione	Quantità
A	Tubo di protezione di acciaio EN - L.360MB DN 450 (18) (UNI-EN) Spess. 11.10mm secondo tab. GASD A.01.04.01	23.00 m
B	Distanziatori isolanti a collare conforme a GASD A.09.01.06 e specifica C.09.06.00 - per tubazione di linea DN 300 (12) - per tubo di sfiato DN 80 (3)	n. 20 n. 4
C	Fasce termorestringenti con pezza di chiusura e supporti di plastica DN 300 (12) x DN 400 (18) costruito secondo tab. GASD A.09.02.11	n. 2
D	Apparecchiatura di Sfiato Tipo 2 costruito secondo tab. GASD A.09.06.02	n. 1
E	Punti di misura P.E. con impianto PPI/P.E secondo tab. GASD B.02.08.01.04 a cassetta pianaria secondo tab. GASD A.07.01.05	n. 2

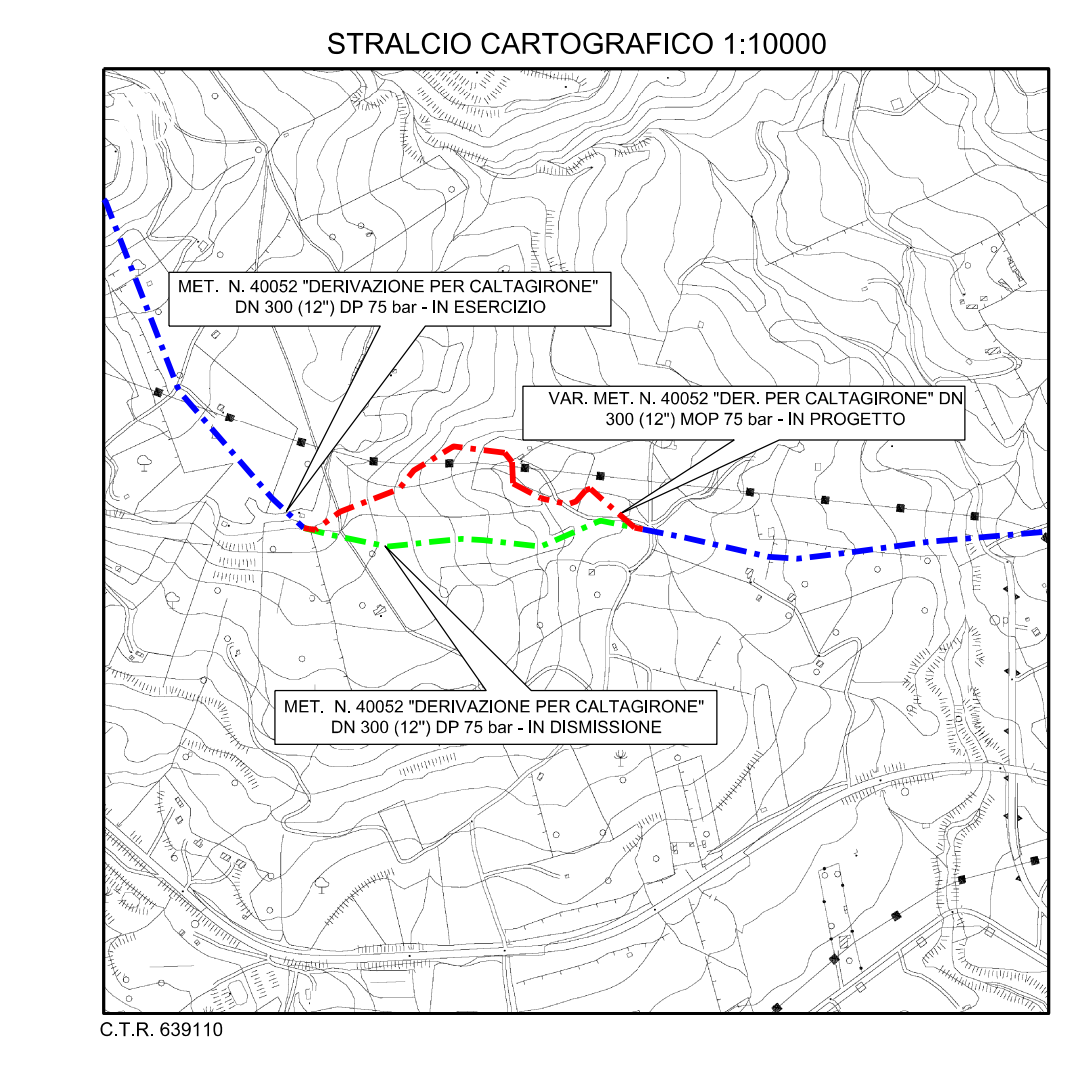

3	16/06/2025	Emissione per permesso	Lauderi N.	Di Biasi N.	Lo Faro S.
2	17/06/2025	Emissione per committenti	Cittadino G.	Di Biasi N.	Lo Faro S.
1	24/02/2025	Revisione a seguito di riunione SNAM	Cardillo G.	Di Biasi N.	Lo Faro S.
0	17/02/2025	Emissione per committenti - Studio di fattibilità	Lauderi N.	Di Biasi N.	Lo Faro S.
REV	DATA	DESCRIZIONE	ELABORATO/VERIFICATO/ APPROVATO		
Progetto			Disegno		
Comune di Caltagirone (CT)			Disegnato		
VAR. MET. N. 40052 DERIVAZIONE PER CALTAGIRONE DN 300 (12) DP 75 bar			Revisione		
PROFILO DI PROGETTO E PARTICOLARI COSTRUTTIVI			Comm.		
			Cod. loc.		
			Scale:		