



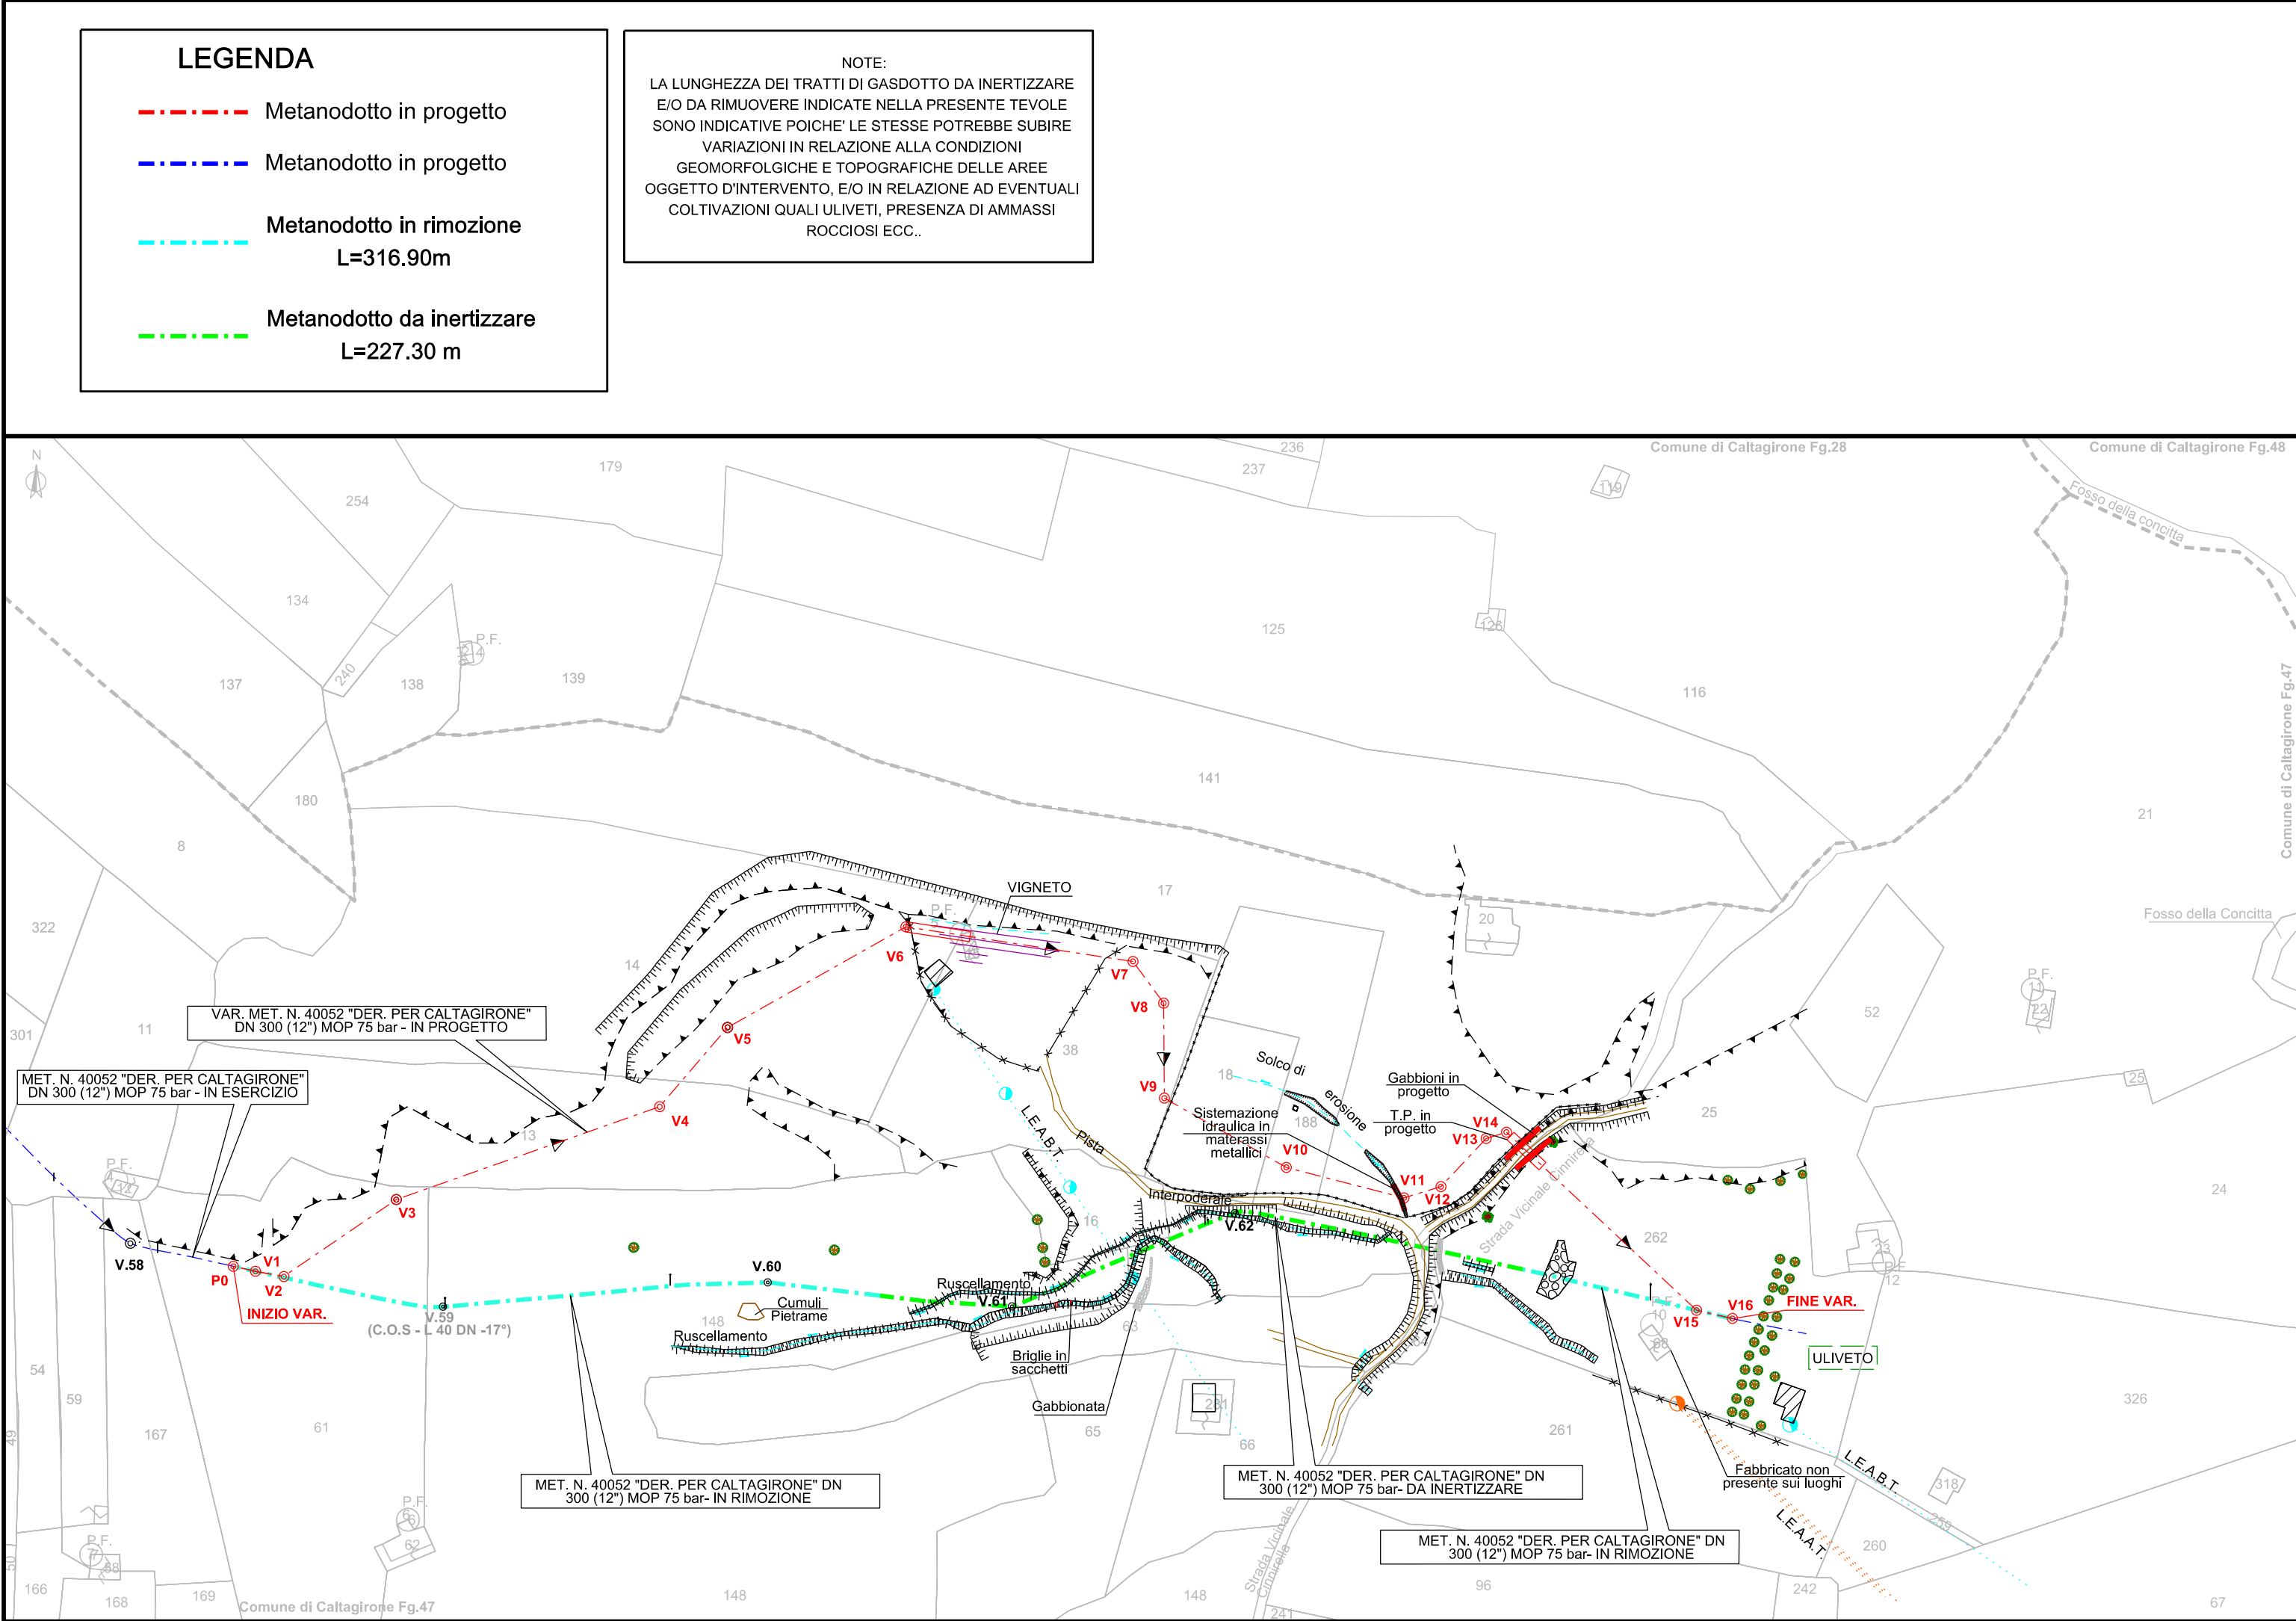

DISEGNI DI RIFERIMENTO	N.

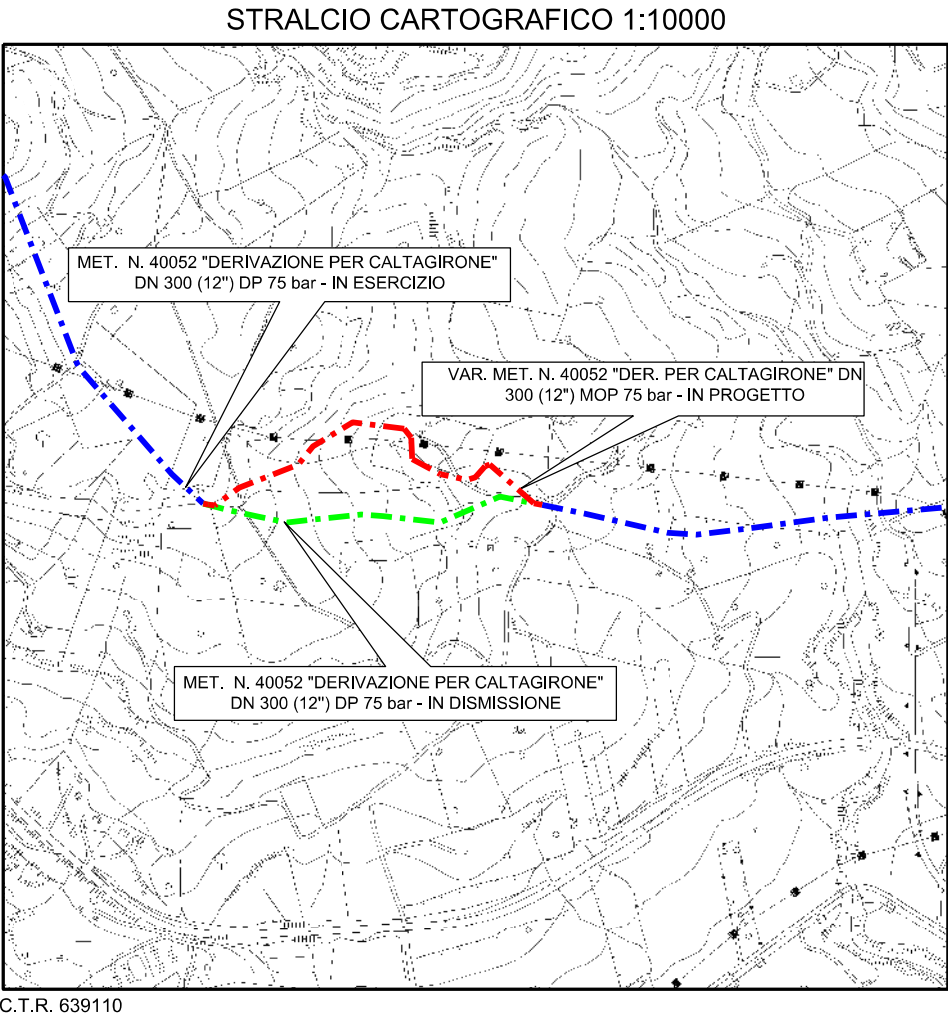

3	16/09/2025	Emissione per permessi	Laudani N.	Di Blasi N.	Lo Faro S.
2	17/06/2025	Emissione per commenti	Cittadino G.	Di Blasi N.	Lo Faro S.
1	24/02/2025	Revisione a seguito di riunione SNAM	Cardile G.	Di Blasi N.	Lo Faro S.
0	17/02/2025	Emissione per commenti - Studio di fattibilit�	Laudani N.	Di Blasi N.	Lo Faro S.
REV	DATA	DESCRIZIONE	ELABORATO	VERIFICATO	APPROVATO
Proprietario snam		Progettista GEOSURVEY Rif.GS: 389-DSIC-C.RG.-24	Disegno DSIC-219889-008B		
COMUNE DI CALTAGIRONE (CT)			Revisione	3	
VAR. MET. N. 40052 "DERIVAZIONE PER CALTAGIRONE" DN 300 (12") DP 75 bar			Comm.	VR/22151/015	
PLANIMETRIA CATASTALE DI RIMOZIONE/INERTIZZAZIONE			Cod. tec.		
			Scale :	1:2000	