


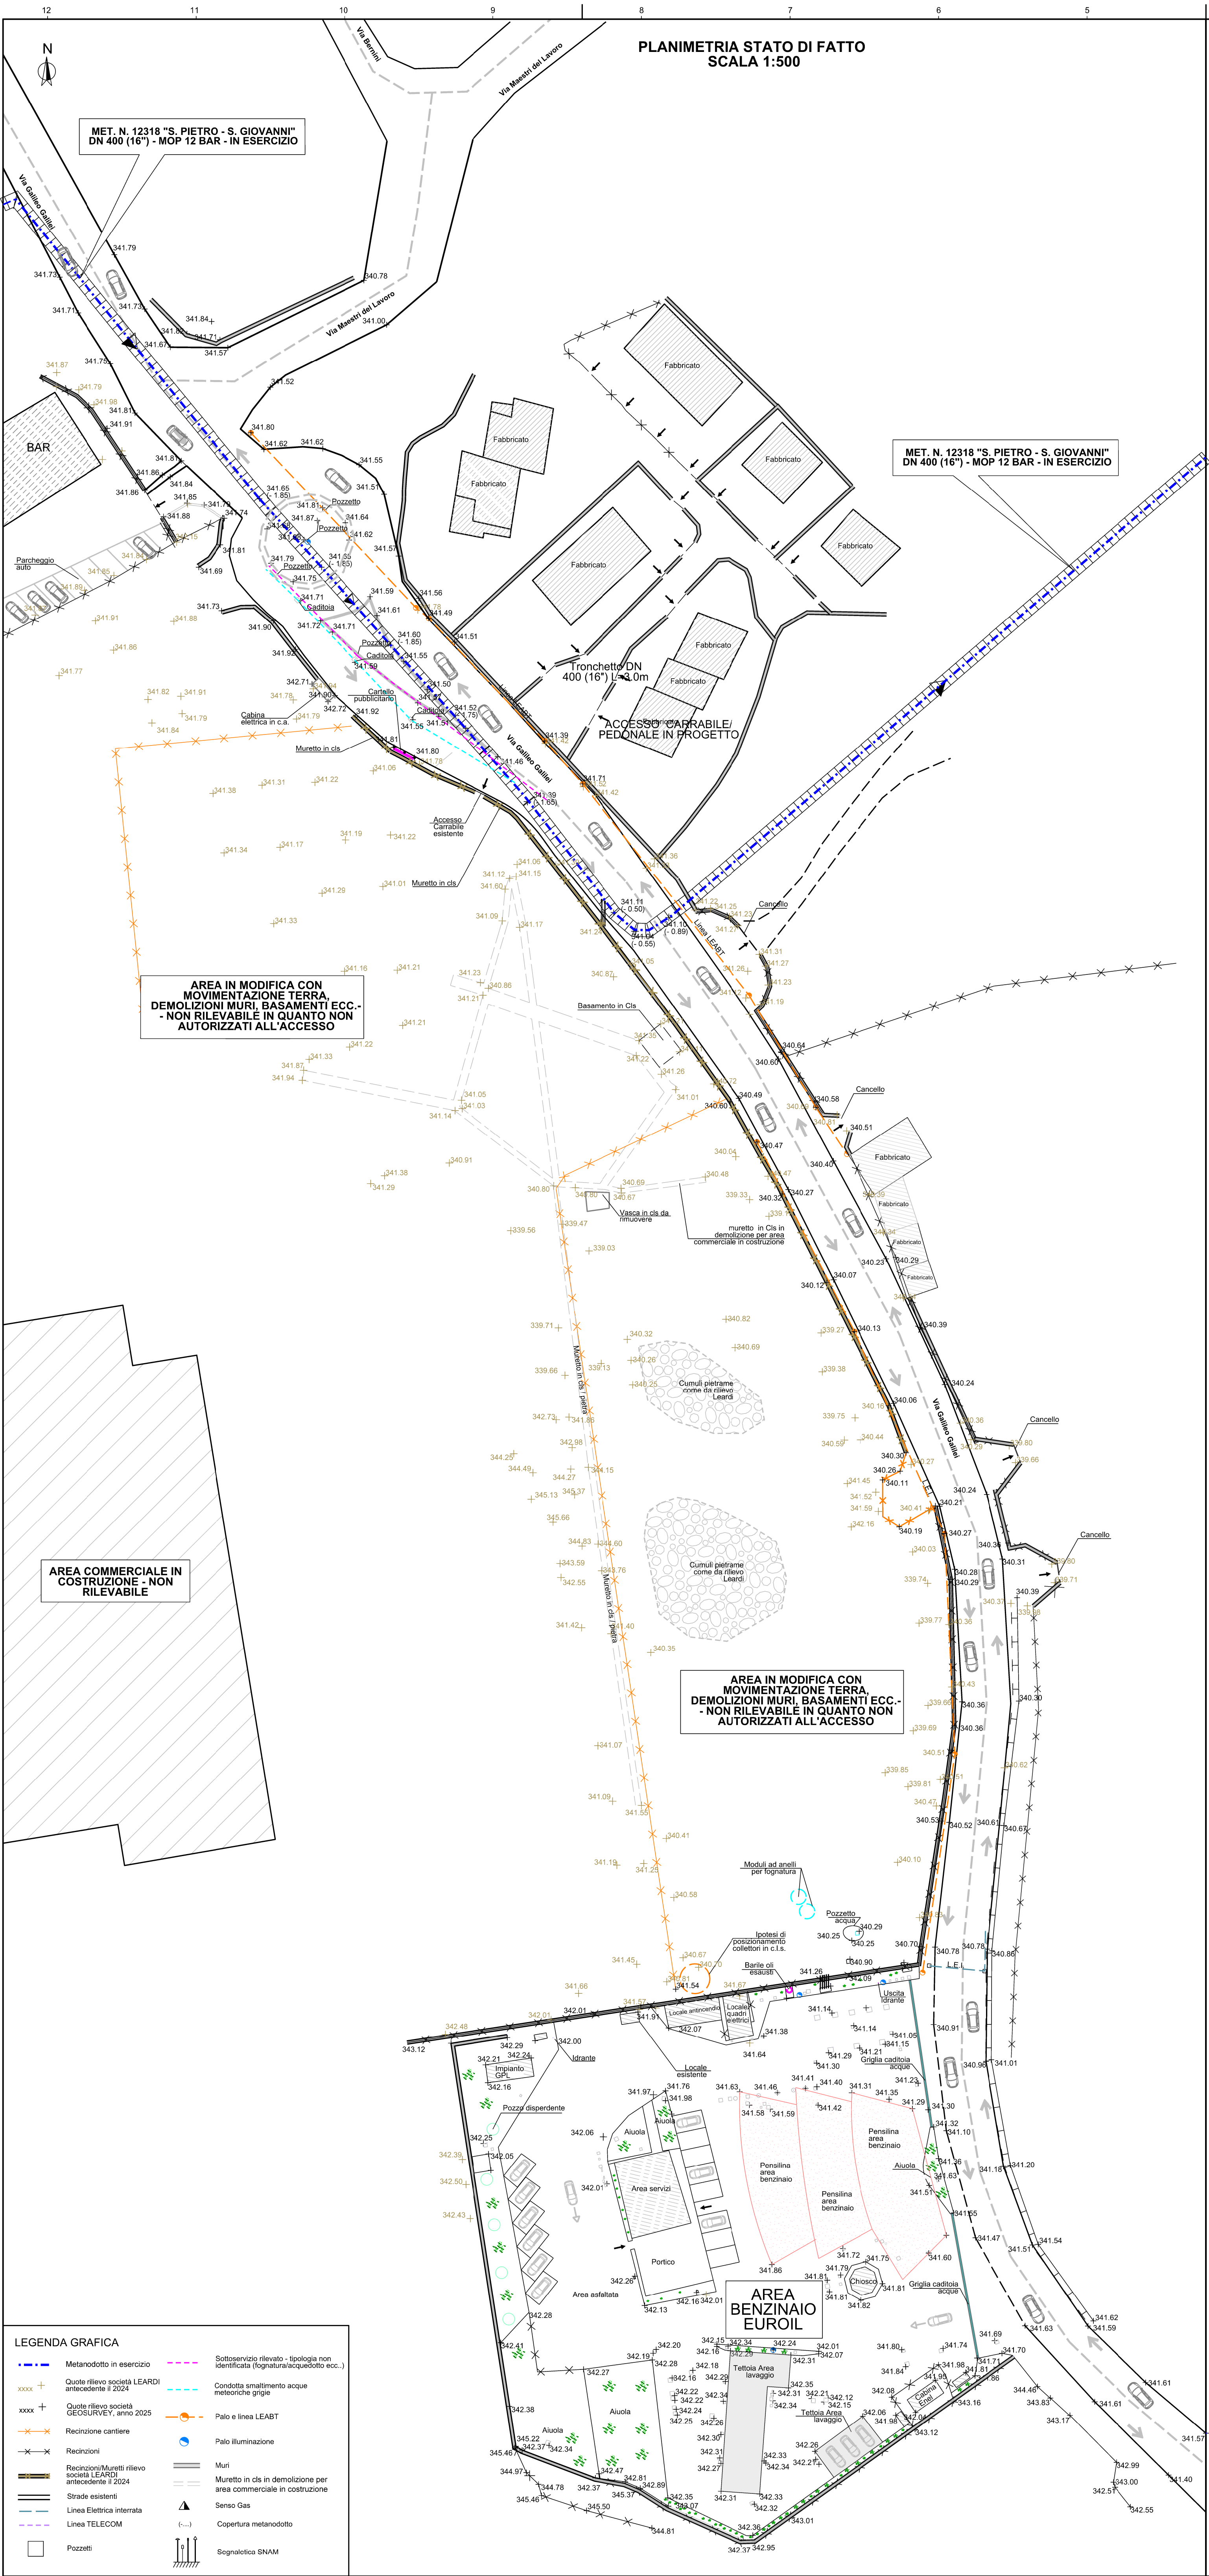

DOCUMENTI DI RIFERIMENTO		N.

NOTE

1. IL RILIEVO TOPOGRAFICO CONDOTTO NEL 2025 E' RELATIVO ALL'AREA INTERNA ALLA PROPRIETA' "LUKOIL" ED ALLA STRADA COMUNALE.

2. IL RILIEVO INTERNO ALLE PROPRIETA' PETROL COMPANY ED ALLA SUA PARTICELLA LIMITROFA IN CUI ATTUALMENTE E' IN CORSO LA REALIZZAZIONE DEL CENTRO COMMERCIALE, NON E' STATO CONDOTTO A CAUSA DI ASSENZA DI AUTORIZZAZIONE. PERTANTO, AL FINE DI AVERE COMUNQUE UN ORDINE DI GRANDEZZA DELLE QUOTE TOPOGRAFICHE, IN TALE AREA, E' STATO ACQUISITO IL RILIEVO ESEGUITO NEL 2024 DALLA SOCIETA' LEARDI (VEDI DISEGNO TAVOLA 2 - PIANO QUOTATO - EM. PER PERMESSI DEL 07/11/2024").

3. SI PRECISA CHE DAL SORVOLO DEL DRONE SI E' RILEVATO CHE TALI AREE RISPETTO A QUANTO RILEVATO NEL 2024 SONO MUTATE, IN QUANTO SONO IN CORSO MOVIMENTO TERRA, DEMOLIZIONI MURI, BASAMENTI, VASCHE, POZZETTI, COLLETTORI, ECC..

4. PER QUANTO AI SOTTOSERVIZI INSERITI NELLA PRESENTE PLANIMETRIA, GLI STESSI SONO STATI UBICATI SULLA BASE DEI POZZETTI E/O CADITOIE RILEVATI LUNGO LA VIABILITA' COMUNALE VIA GALILEO GALILEI. SI IPOTIZZA (DATA L'ASSENZA DI PLANIMETRIE UFFICIALI DEL COMUNE) CHE I SUDDETTI SOTTOSERVIZI SIANO CONDOTTE SMALTIMENTO ACQUE METEORICHE GRIGIE (TRATTEGGIO AZZURRO), E SOTTOSERVIZIO TIPOLOGIA NON IDENTIFICATA PRESUMIBILMENTE ACQUEDOTTO O FOGNATURA (TRATTEGGIO FUXIA)

STRALCIO CARTOGRAFICO
Scala 1:10000

C.T.R. 634020

REV.	DATA	DESCRIZIONE	ELABORATO	VERIFICATO	APPROVATO
8	28/08/2025	Emissione per permessi A.U.	Laudani N.	Di Biasi N.	Lo Faro S.
7	18/07/2025	Rev. a seguito di commenti Snam-Utente del 18/07/2025	Laudani N.	Di Biasi N.	Lo Faro S.
6	14/07/2025	Rev. a seguito sopralluogo Snam-Utente del 10/07/2025	Laudani N.	Di Biasi N.	Lo Faro S.
5	14/05/2025	Emissione bozza AU	Costa I.	Di Biasi N.	Lo Faro S.
4	05/05/2025	Emissione a seguito di indicazioni SRG del 01/05/2025	Laudani N.	Di Biasi N.	Lo Faro S.
3	01/04/2025	Tracciato a seguito di riunione SRG del 31/03/2025	Laudani N.	Di Biasi N.	Lo Faro S.
2	21/03/2025	Sovrapposizione PDR come da convenzione con l'utente	Laudani N.	Di Biasi N.	Lo Faro S.
1	28/03/2025	Emissione per commenti	Laudani N.	Di Biasi N.	Lo Faro S.
0	28/03/2025	Emissione per commenti	Costa I.	Di Biasi N.	Lo Faro S.

Proprietario

Progettista

Disegno

COMUNE DI SAN GIOVANNI LA PUNTA (CT)

PROGETTAZIONE: MET. N. 21459 "ALLACCIAMENTO EUROIOL S.R.L. DI SAN GIOVANNI LA PUNTA DN 100 (4") - DP 12 BAR"

PLANIMETRIA STATO DI FATTO

Revisione 8

Comm. NQ/R22173/L01

Cod. tec.

Scale: 1: 500

DSIC-224569- 001