PLANIMETRIA DI PROGETTO CON SOVRAPPOSIZIONE
PROGETTO ARCHENGINEERING S.R.L.
SCALA 1:500

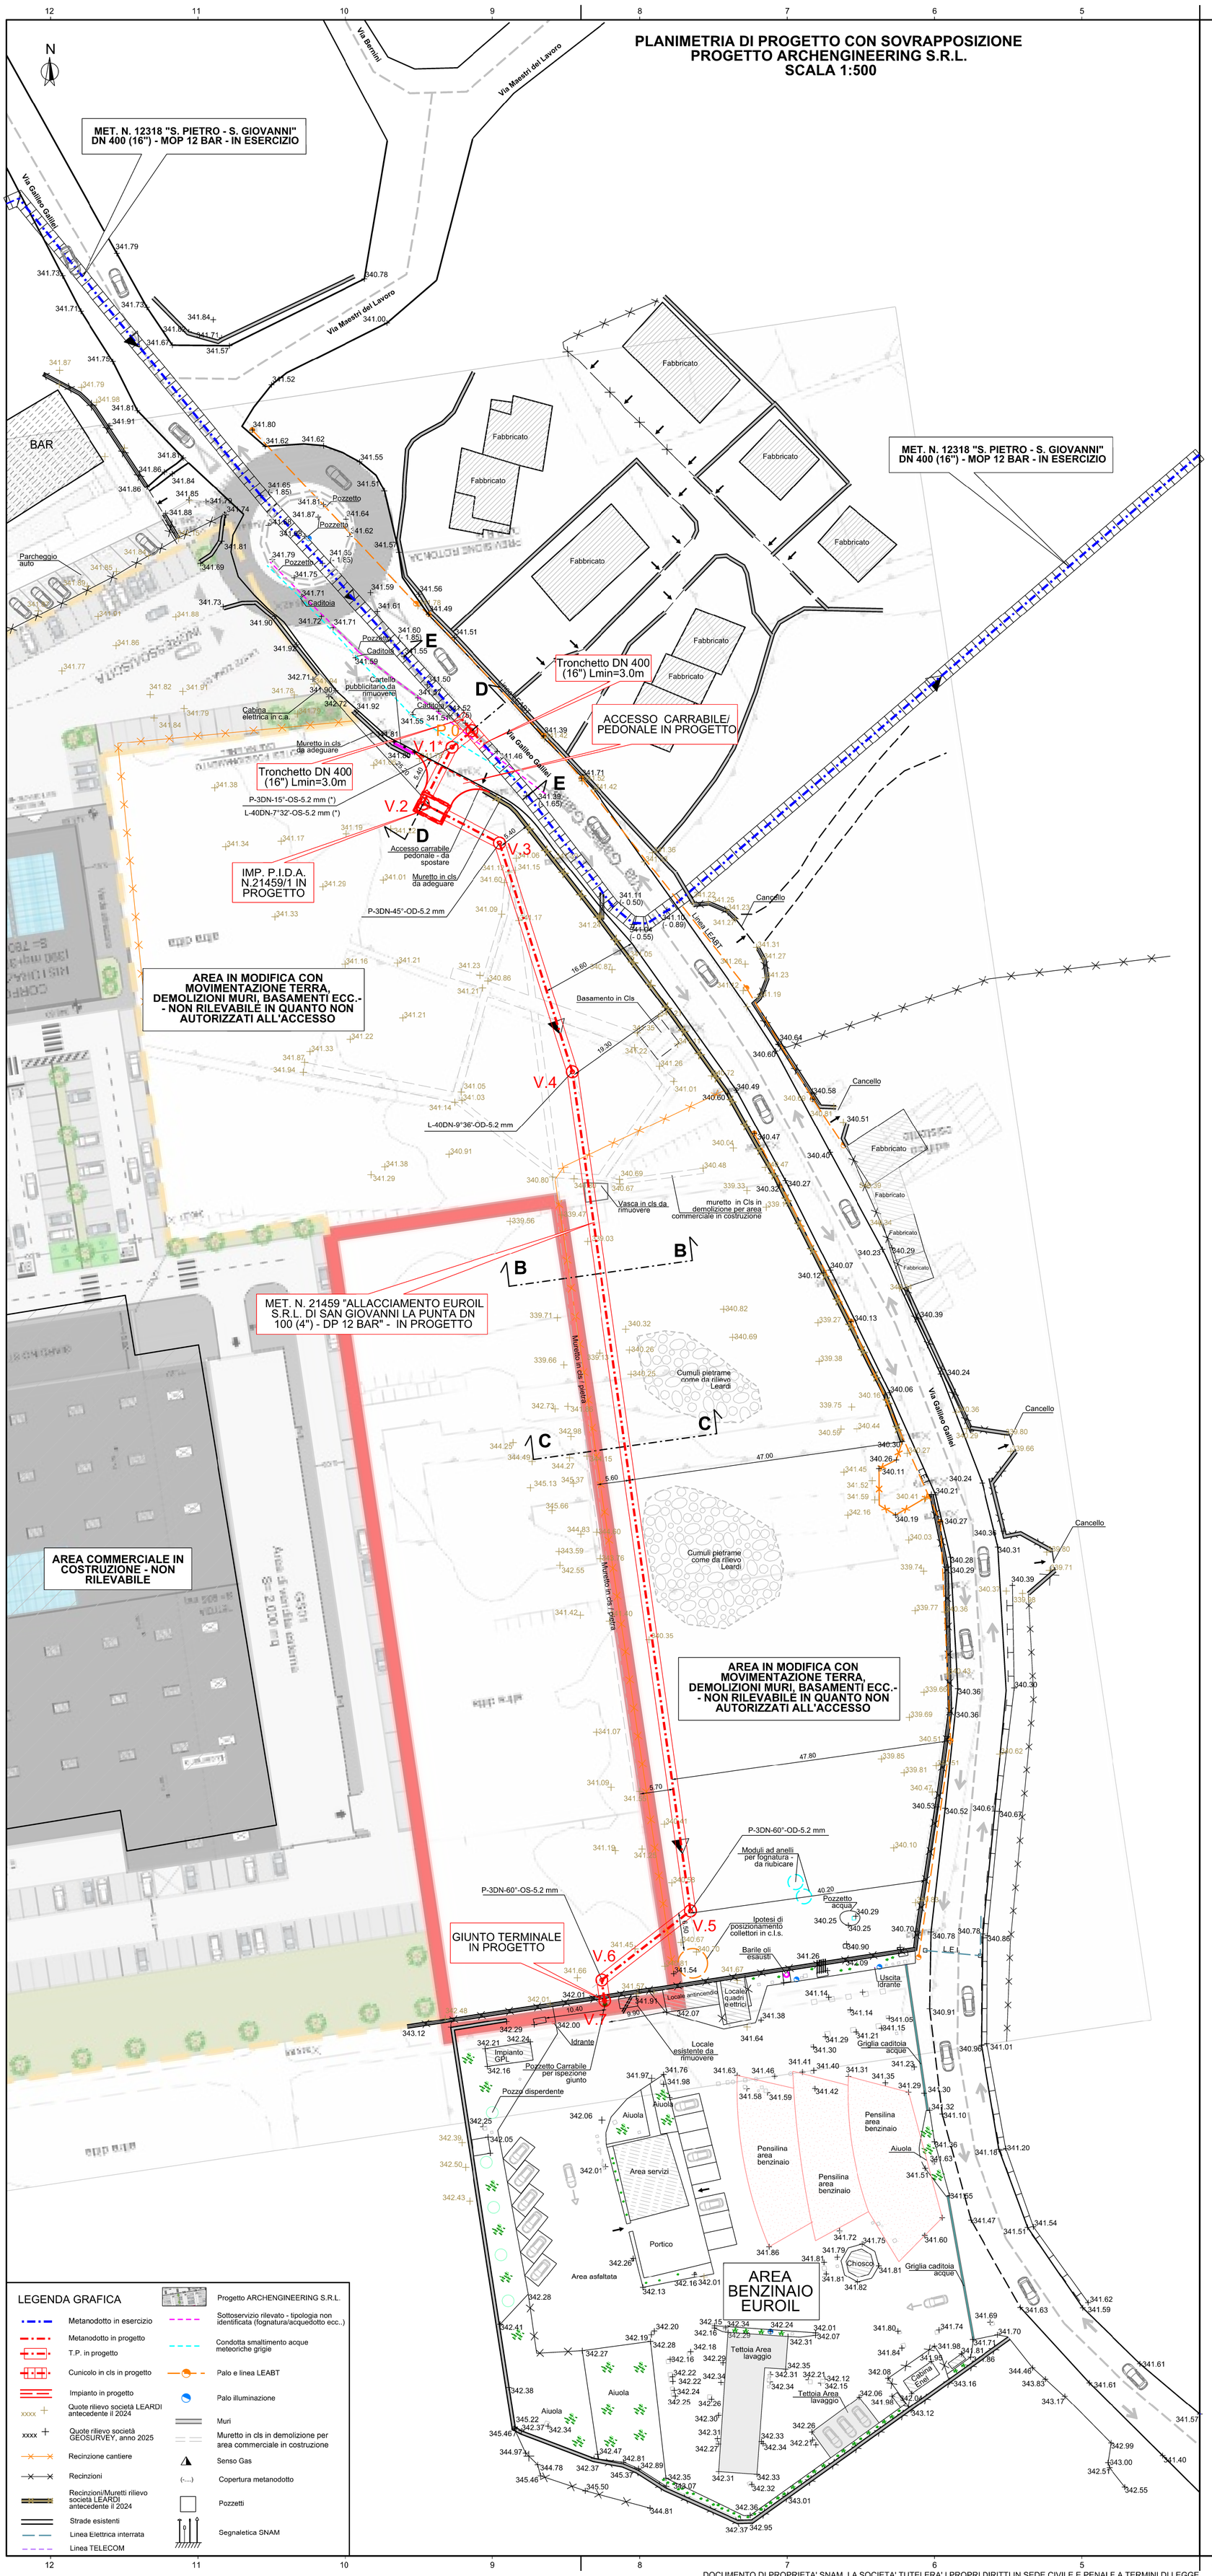

DOCUMENTI DI RIFERIMENTO	N.

NOTE

1.IL RILIEVO TOPOGRAFICO CONDOTTO NEL 2025 E' RELATIVO ALL'AREA INTERNA ALLA PROPRIETA " LUKOIL" ED ALLA STRADA COMUNALE.

2 IL RILIEVO INTERNO ALLE PROPRIETA' PETROL COMPANY ED ALLA SUA PARTICELLA LIMITROFA IN CUI ATTUALMENTE E' IN CORSO LA REALIZZAZIONE DEL CENTRO COMMERCIALE, NON E' STATO CONDOTTO A CAUSA DI ASSENZA DI AUTORIZZAZIONE. PERTANTO, AL FINE DI AVERE COMUNQUE UN ORDINE DI GRANDEZZA DELLE QUOTE TOPOGRAFICHE, IN TALE AREA, E' STATO ACQUISITO IL RILIEVO ESEGUITO NEL 2024 DALLA SOCIETA' LEARDI (VEDI DISEGNO "TAVOLA 2 - PIANO QUOTATO - EM. PER PERMESSI DEL 07/11/2024").

3. SI PRECISA CHE DAL SORVOLO DEL DRONE SI E' RILEVATO CHE TALI AREE RISPETTO A QUANTO RILEVATO NEL 2024 SONO MUTATE, IN QUANTO SONO IN CORSO MOVIMENTO TERRA, DEMOLIZIONI MURI, BASAMENTI, VASCHE, POZZETTI, COLLETTORI, ECC..

4. LE CURVATURE ESATTE DEI SINGOLI ANGOLI ANNOTATI CON IL SIMBOLO *, SARANNO DEFINITE A SEGUITO DEL SAGGIO SU GASDOTTO IN ESERCIZIO, E DELLA REALIZZAZIONE DELLO STACCO DEL GASDOTTO IN PROGETTO SU STRADA VIA GALILEO GALILEI (P.O).

5.PER QUANTO AI SOTTOSERVIZI INSERITI NELLA PRESENTE PLANIMETRIA, GLI STESSI SONO STATI UBICATI SULLA BASE DEI POZZETTI E/O CADITOIE RILEVATI LUNGO LA VIABILITA' COMUNALE VIA GALILEO GALILEI. SI IPOTIZZA (DATA L'ASSENZA DI PLANIMETRIE UFFICIALI DEL COMUNE) CHE I SUDDETTI SOTTOSERVIZI SIANO CONDOTTE SMALTIMENTO ACQUE METEORICHE GRIGIE (TRATTEGGIO AZZURRO), E SOTTOSERVIZIO TIPOLOGIA NON IDENTIFICATA PRESUMINBILMENTE ACQUEDOTTO O FOGNATURA (TRATTEGGIO FUXIA)

STRALCIO CARTOGRAFICO
Scala 1:10000

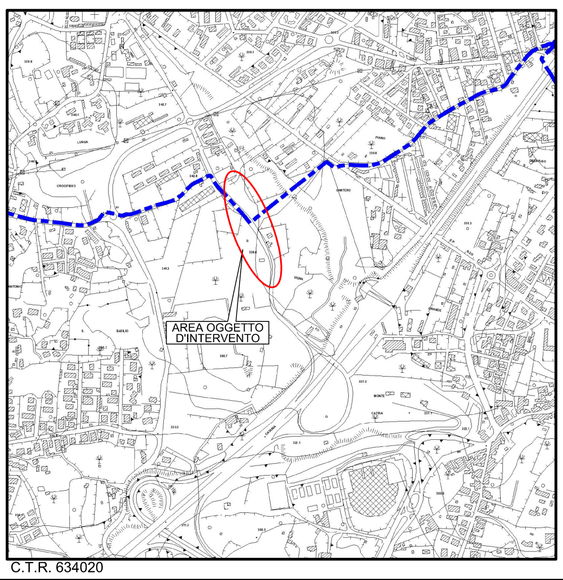

C.T.R. 634020

LEGENDA GRAFICA

- Metanodotto in esercizio
- Metanodotto in progetto
- T.P. in progetto
- Cunicolo in cls in progetto
- Impianto in progetto
- Quote rilievo società LEARDI antecedente il 2024
- Quote rilievo società GEOSURVEY, anno 2025
- Recinzione cantiere
- Recinzioni
- Recinzioni/Muretti rilievo società LEARDI antecedente il 2024
- Strade esistenti
- Linea Elettrica interrata
- Linea TELECOM
- Progetto ARCHENGINEERING S.R.L.
- Sottoservizio rilevato - tipologia non identificata (fognatura/acquedotto ecc..)
- Condotta smaltimento acque meteoriche grigie
- Palo e linea LEABT
- Palo illuminazione
- Muri
- Muretto in cls in demolizione per area commerciale in costruzione
- Senso Gas
- Copertura metanodotto
- Pozzetti
- Segnaletica SNAM

REV	DATA	DESCRIZIONE	ELABORATO	VERIFICATO	APPROVATO
8	28/08/2025	Emissione per permessi A.U.	Laudani N.	Di Blasi N.	Lo Faro S.
7	18/07/2025	Rev. a seguito di commenti Snam del 18/07/2025	Laudani N.	Di Blasi N.	Lo Faro S.
6	14/07/2025	Rev. a seguito sopralluogo Snam-Utente del 10/07/2025	Laudani N.	Di Blasi N.	Lo Faro S.
5	14/05/2025	Emissione bozza AU	Costa I.	Di Blasi N.	Lo Faro S.
4	05/05/2025	Emissione a seguito di indicazioni SRG del 01/05/2025	Laudani N.	Di Blasi N.	Lo Faro S.
3	01/04/2025	Tracciato a seguito di riunione SRG del 31/03/2025	Laudani N.	Di Blasi N.	Lo Faro S.
2	21/03/2025	Sovrapposizione PDR come da convenzione con l'utente	Laudani N.	Di Blasi N.	Lo Faro S.
1	28/03/2025	Emissione per commenti	Laudani N.	Di Blasi N.	Lo Faro S.
0	26/03/2025	Emissione per commenti	Costa I.	Di Blasi N.	Lo Faro S.

Proprietario: snam

GEOSURVEY s.r.l. Rif.GS: 459-DSIC-C.GI.-24

Progettista

Disegno: DSIC-224569- 002A

COMUNE DI SAN GIOVANNI LA PUNTA (CT)

PROGETTAZIONE MET. N. 21459 "ALLACCIAMENTO EUROIL S.R.L. DI SAN GIOVANNI LA PUNTA DN 100 (4") - DP 12 BAR"

Revisione: 8

Comm.: NQ/R22173/L01

Cod. tec.:

PLANIMETRIA DI PROGETTO CON SOVRAPPOSIZIONE PROGETTAZIONE ARCHENGINEERING S.R.L. "PROGERTTO PER LA REALIZZAZIONE DI UNA GRANDE STRUTTURA DI VENDITA NON ALIMENTARE DI DUE SERVIZI DI RISTORAZIONE E UN INSEDIAMENTO DIREZIONALE"

Scale : 1: 500

A0

DOCUMENTO DI PROPRIETA' SNAM. LA SOCIETA' TUTELERA' I PROPRI DIRITTI IN SEDE CIVILE E PENALE A TERMINI DI LEGGE.