
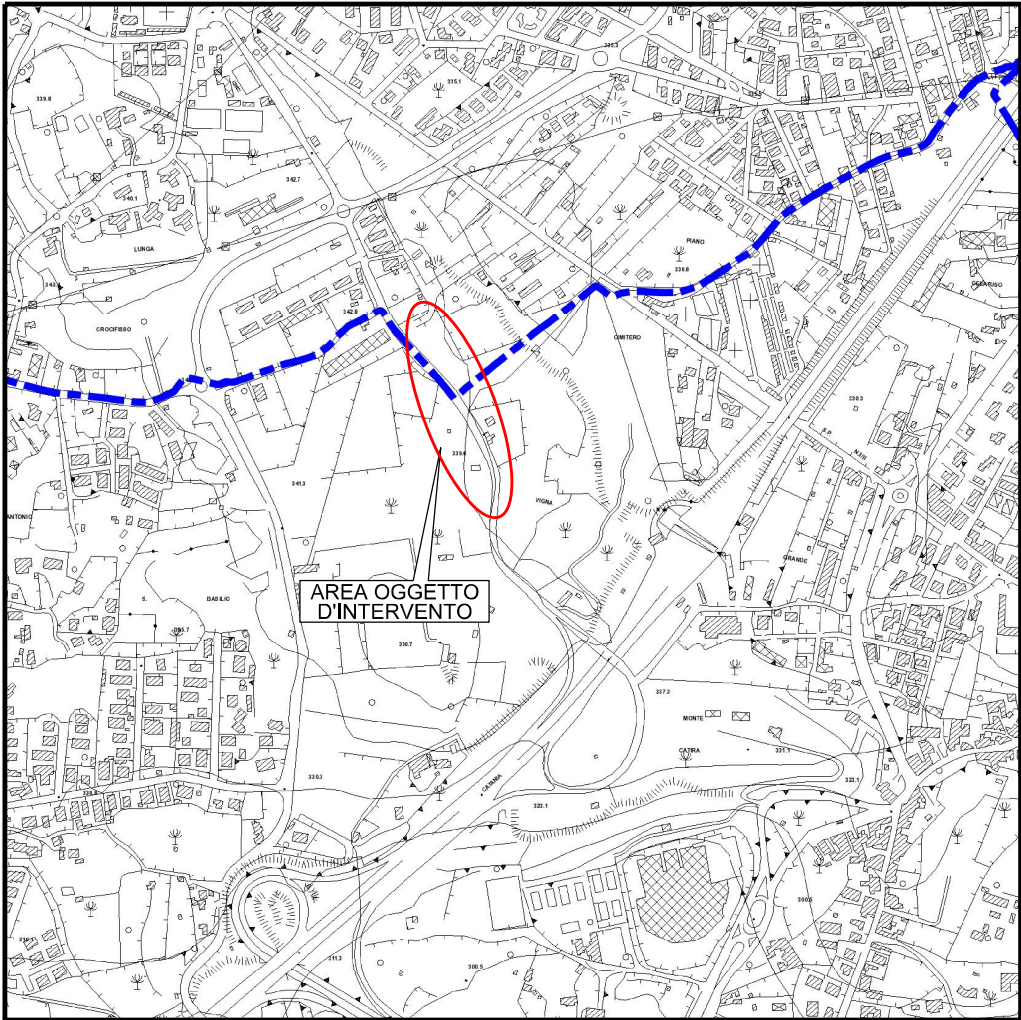


STRALCIO CARTOGRAFICO
Scala 1:10000

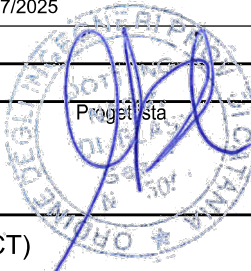

C.T.R. 634020

4	28/08/2025	Emissione per permessi A.U.	Laudani N.	Di Blasi N.	Lo Faro S.
3	18/07/2025	Rev. a seguito di commenti Snam del 18/07/2025	Laudani N.	Di Blasi N.	Lo Faro S.
2	14/07/2025	Rev. a seguito sopralluogo Snam-Utente del 10/07/2025	Laudani N.	Di Blasi N.	Lo Faro S.
1	04/07/2025	Emissione per commenti a seguito di commenti SRG del 04/07/2025	Laudani N.	Di Blasi N.	Lo Faro S.
0	14/05/2025	Emissione bozza AU	Costa I.	Di Blasi N.	Lo Faro S.
REV	DATA	DESCRIZIONE	ELABORATO	VERIFICATO	APPROVATO
Proprietario		  	Disegno		
DSIC-224569- 004.2					
COMUNE DI SAN GIOVANNI LA PUNTA (CT) PROGETTAZIONE MET. N. 21459 "ALLACCIAMENTO EUROIL S.R.L. DI SAN GIOVANNI LA PUNTA DN 100 (4") - DP 12 BAR"			Revisione	4	
			Comm.	NQ/R22173/L01	
			Cod. tec.		
PIANTA , PROSPETTI E PARTICOLARI CIVILI IMP. PIDA N. 21459/1 IN PROGETTO (CIV)			Scale :	1:50	

- Pianta Recinzione PIDA N. 21459/1-
Scala 1:50

CLIENTE



Progettista



Disegno

DSIC-224569- 004.2


Comm.

NQ/R22173/L01

Foglio

1 di 8

Scala 1 : 50

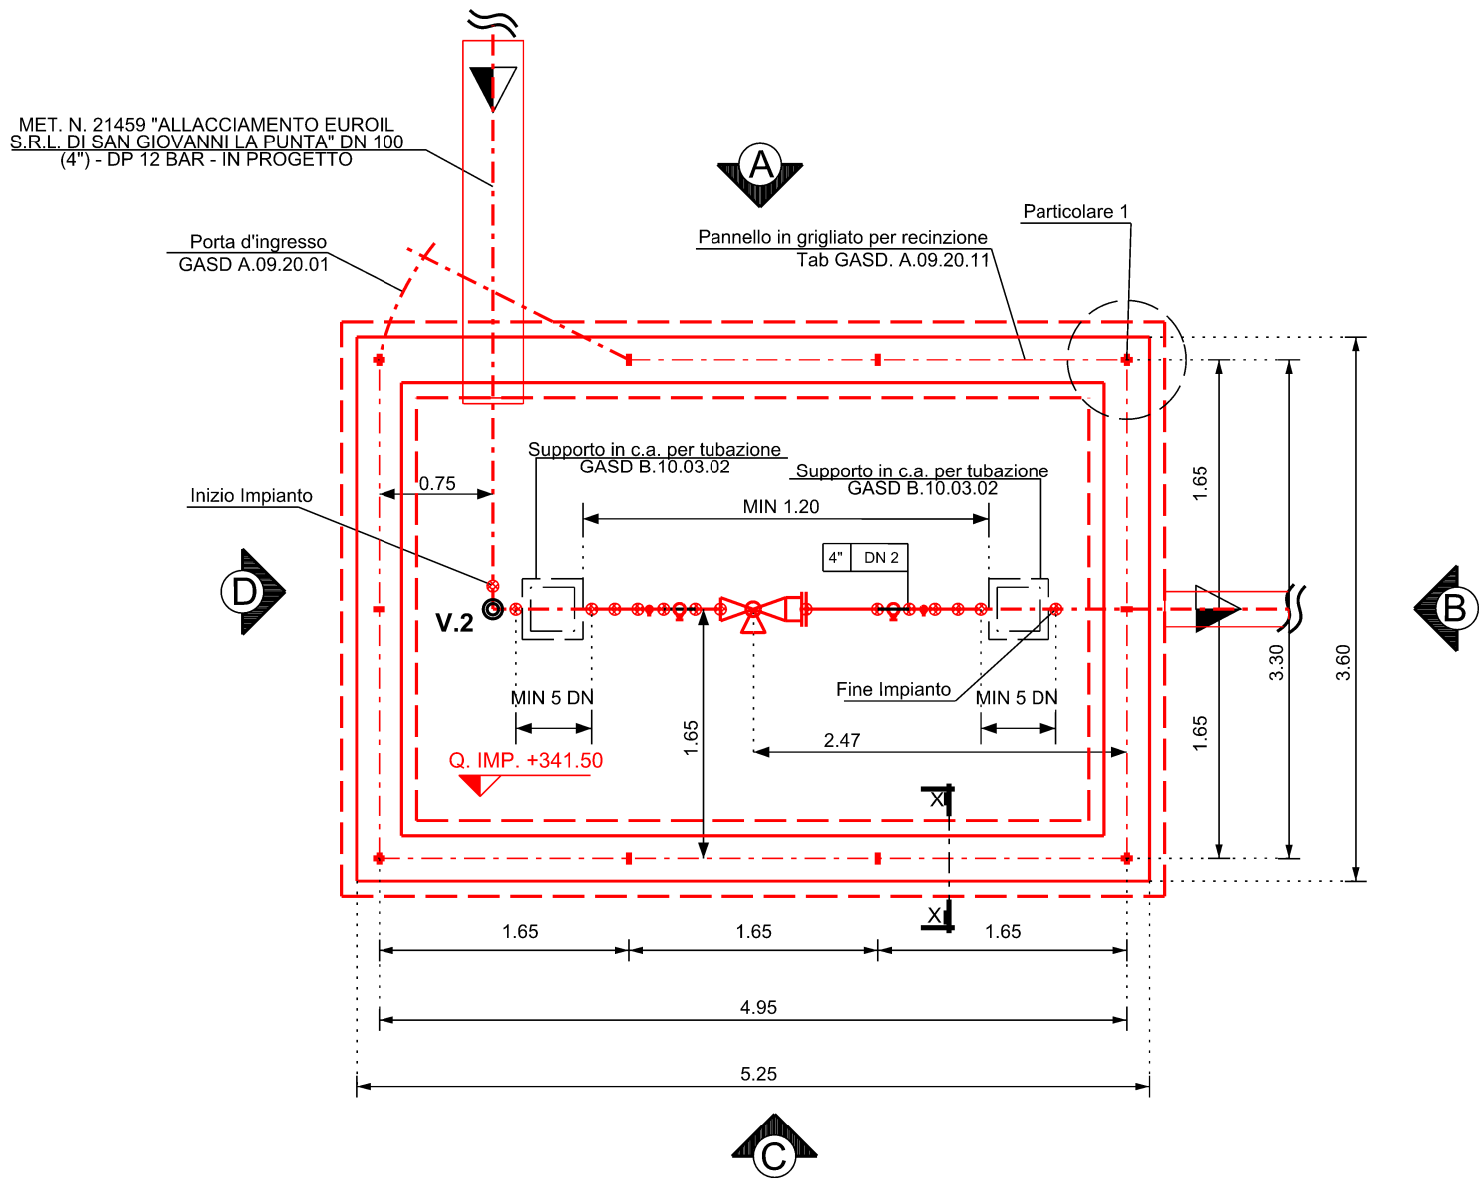

LEGENDA GRAFICA

- Metanodotto interrato in progetto
- Metanodotto fuori terra in progetto
- Saldatura in progetto
- Senso prevalente Gas
- Recinzione Imp. in progetto

- PROSPETTI -
SCALA 1:50

CLIENTE



Progettista



Disegno

DSIC-224569- 004.2

Comm.


NQ/R22173/L01

Foglio


2 di 8

Scala 1 : 50


PROSPETTO - A -

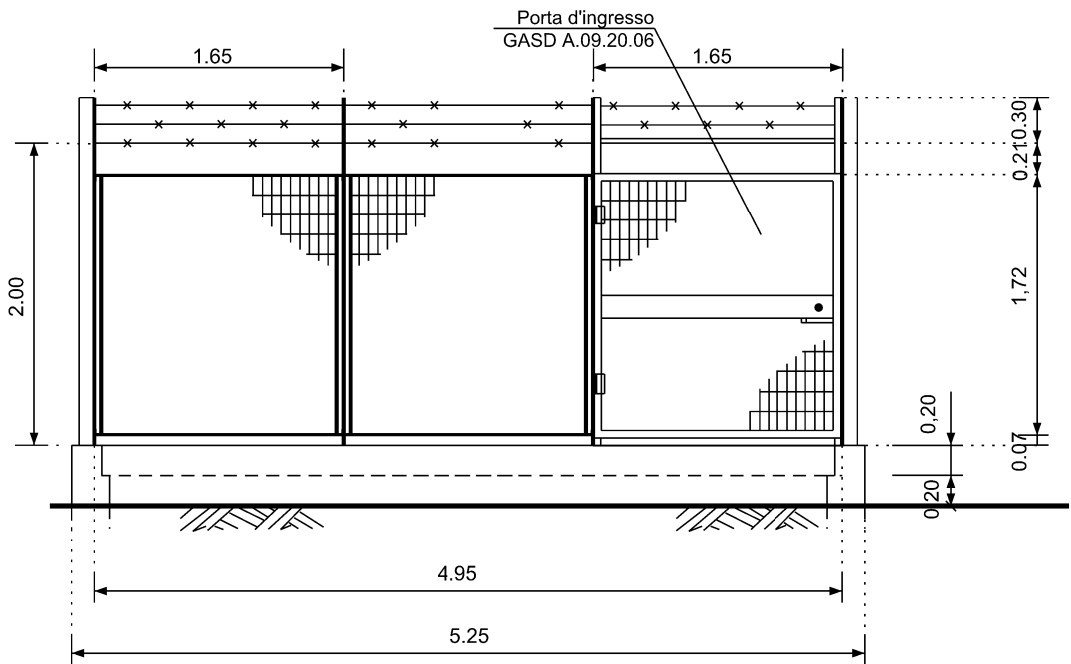


PROSPETTO - B -

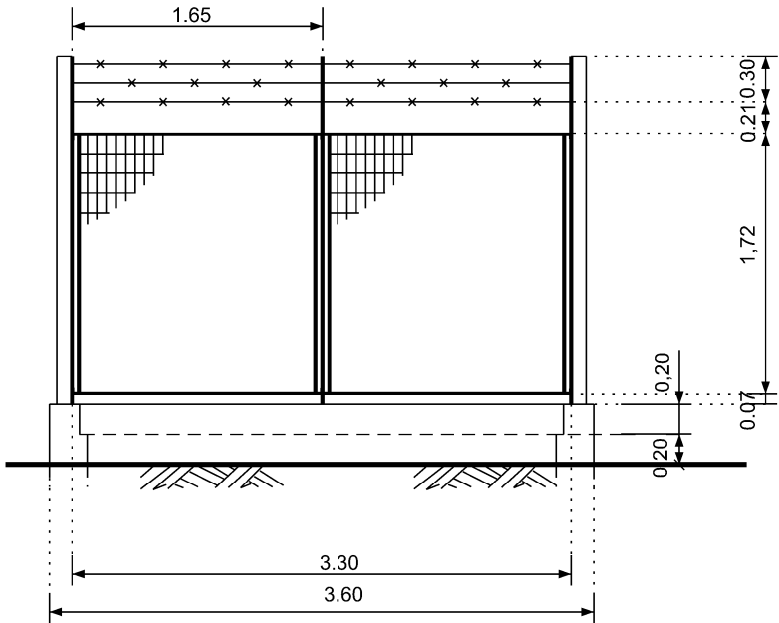


PROSPETTO - C -

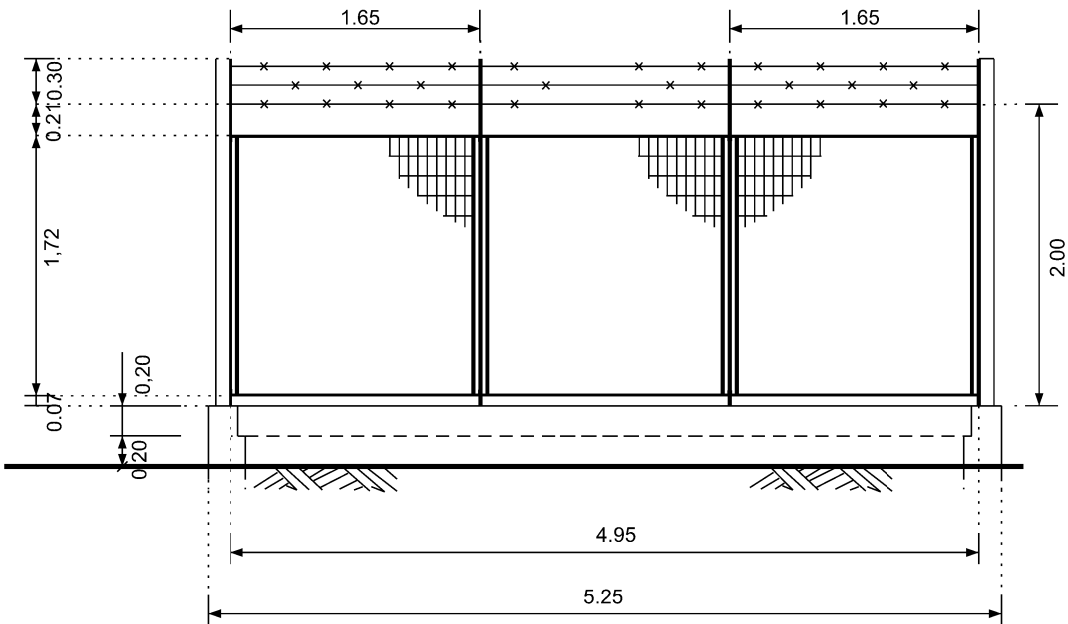


PROSPETTO - D -

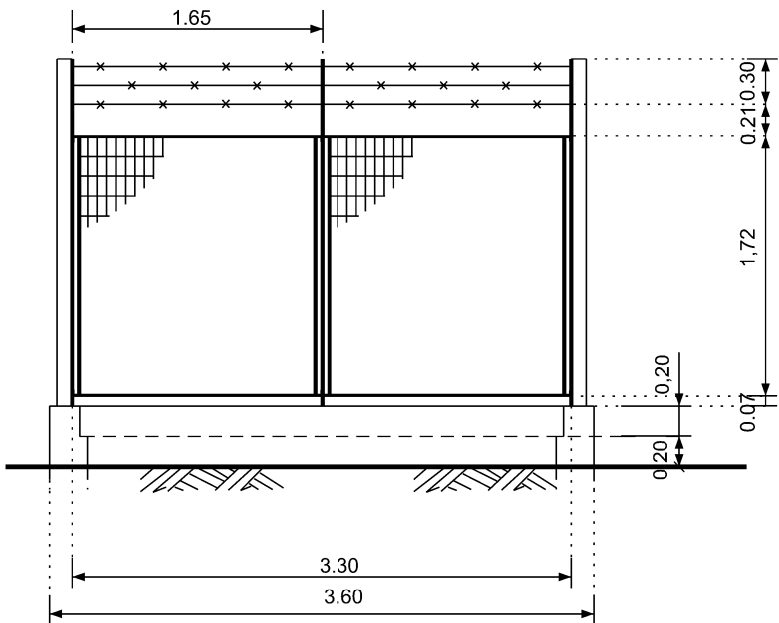

SUPPORTO TUBAZIONE IN C.A. - GASD B.10.03.02

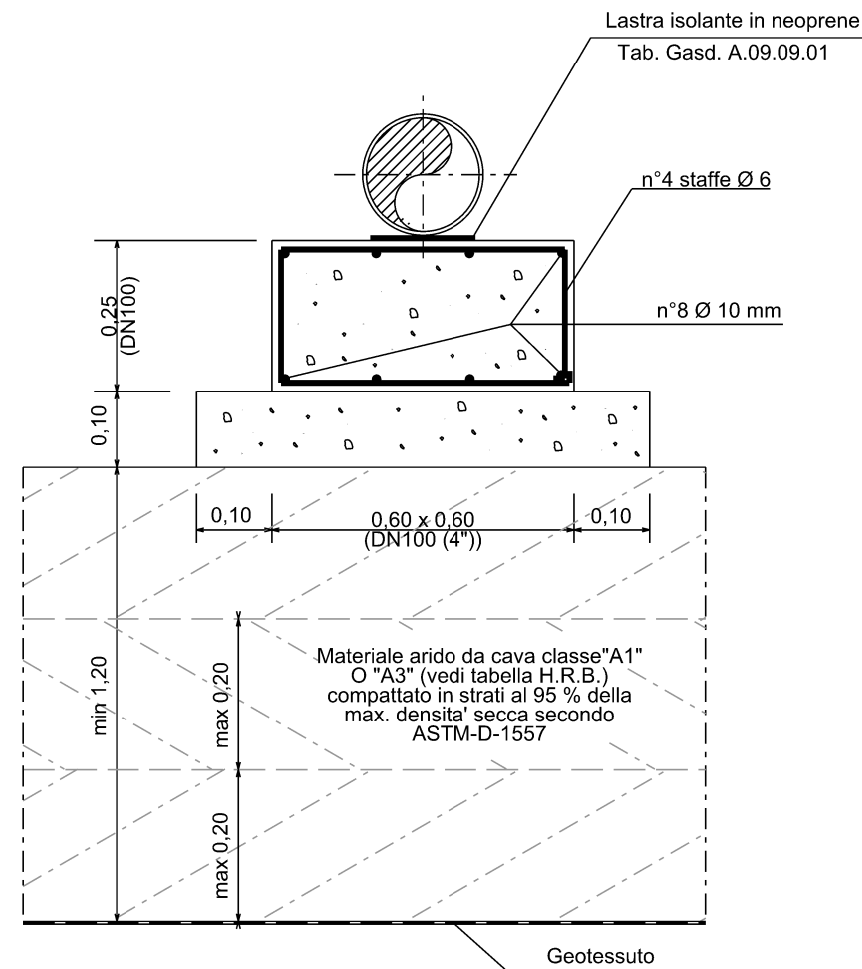

PARTICOLARE 1

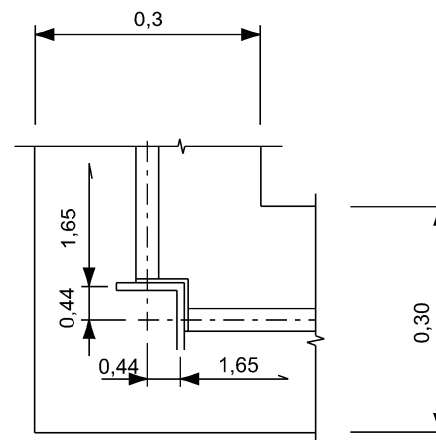

NOTE:

- 1) Per terreni con portanza inferiore a 1 Kg/cm^2 o comunque nel caso di realizzazione del cordolo su terreno disturbato da scavi precedenti, si dovranno realizzare, sotto il cordolo, pali con tubi $\phi 250$ (10") riempiti di calcestruzzo, ogni 4-5 metri o pilastri di sostegno, in alternativa.
- 2) Per la pavimentazione vedere la tab. GASD. B 9.02.01
- 3) Tutta la superficie interessata dall'impianto in progetto si dovrà livellare e compattare il terreno utilizzando dei rulli compattatori.
- 4) Il materiale di cava classe "A1" o "A3" (vedi tabella H.R.B.) sarà compattato in strati al 95% della max densità secca secondo ASTM-D-1557, ed ogni strato avrà uno spessore max di 20 cm.

TABELLA MATERIALI		
CALCESTRUZZO	CEMENTO TIPO :	42.5 R
	DIM MAX AGGREGATO :	32 mm
	RcK =	30 MPa
	DOSAGGIO MINIMO	3.0 kN/m³
	CLASSE DI RESISTENZA	C 25/30
	CLASSE DI CONSISTENZA	S4
FERRO	TIPO :	B 450 C
	COPRIFERRO :	mm 35
CALCESTRUZZO MAGRO	CEMENTO TIPO :	32.5 R
	DIM MAX AGGREGATO :	32 mm
	RcK =	15 MPa
	DOSAGGIO MINIMO	1.5 kN/m³

PARTICOLARI COSTRUTTIVI CRAVATTE DI APPOGGIO PER TUBI
INTERRATI DN 100 (4")
GASD. A.09.25.01

CLIENTE



Progettista



Disegno

DSIC-224569- 004.2




Comm.

NQ/R22173/L01


Foglio

4 di 8

Scala 1 : 50

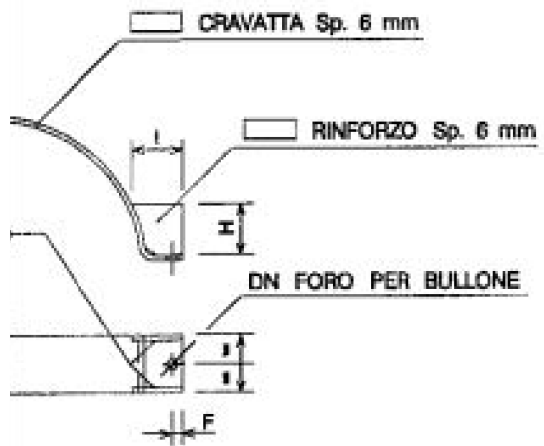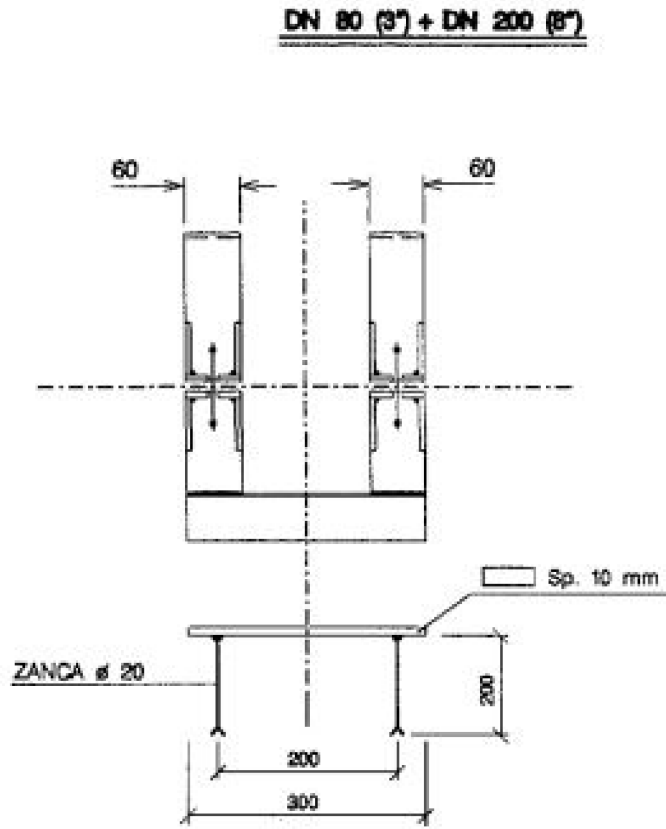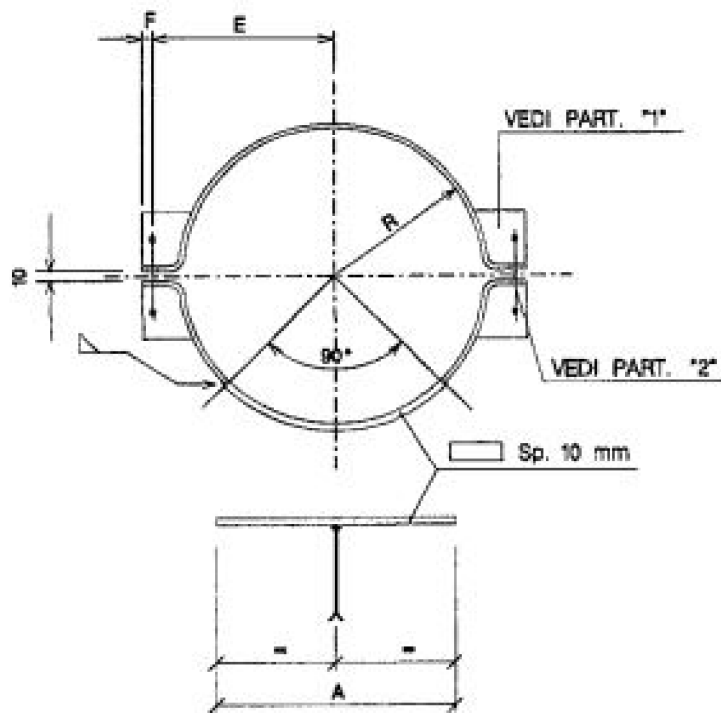

PARTICOLARE "1"

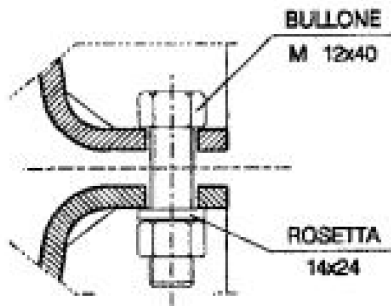

PARTICOLARE "2"

DN	A mm	R mm	E mm	F mm	H mm	I mm	Ø FORO mm	BULLONE n.	ROSETTA n.	MASSA APPROX. Kg
80	150	53	78	15	25	41	14	4	4	10.2
100	200	66	93	15	35	54				12.9
150	250	93	123	15	45	58				16.1
200	300	118	153	20	55	63				19.9

- ELENCO MATERIALE RECINZIONE -

CLIENTE



Progettista



Disegno

DSIC-224569- 004.2

Comm.

NQ/R22173/L01

Foglio

5 di 8

Scala 1 : 50

DESCRIZIONE	DIMENSIONI DELLA RECINZIONE mm 13200 x mm 11550		
	QUANTITA'	PESO Kg	
		UNITARIO	TOTALE
Piantana tipo 1 (porta lato serratura) in profilato L mm 80x40x8 - Tab. Gasd. A 9.20.34	1	20	20
Piantana tipo 2 (porta lato cerniera) in profilato L mm 80x40x8 - Tab. Gasd. A 9.20.34	1	20	20
Piantana tipo 3 (di linea) in profilato piatto mm 80x8 - Tab. Gasd. A 9.20.34	15	14	210
Staffa per unione piantana d'angolo in profilato piatto mm 30x5 - Tab. Gasd. A 9.20.34	25	0,16	4.00
Pannello in grigliato largh. mm 1642 - Tab. Gasd. A 9.20.11	9	25	225
Porta in grigliato largh. mm 1642 - Tab . Gasd. A 9.20.01 (*)	1	50	50
Vite a testa esagonale M8x30 acciaio inox (Per fissaggio del ferro di soglia)	2	0,02	0,04
Vite a testa tonda M 10x30 (Per profilato di irrigidimento piantane della porta)	2	0,02	0,04
Vite a testa tonda M 10x35 (Per cerniera porta)	2	0,03	0,06
Vite a testa tonda M 12x40 (Per fissaggio pannelli e staffe d'angolo alle piantane)	62	0,05	4,50
Vite a testa esagonale M 14x65 (Per dispositivo superiore di fissaggio del cancello)	2	0,15	0,30
Tirante filettato M 12x35 (Per fissaggio pannello alla colonna cancello)	2	0,03	0,06
Dado esagonale M 10	2	0,01	0,06
Dado esagonale M 12	62	0,02	1,80
Dado esagonale M 14	2	0,02	0,04
Corda spinosa 3 fili, 4 punte,zincata o plastificata. - BG 2 - UNI 3998	49.5	0,11	5.44
		TOT. GEN.	600.0

NOTE:

PROTEZIONE ANTICORROSIVA


- Grigliato, piatti, profilati, lamiera, bulloni M10: zincati per immersione UNI 5744.

(*) Con serratura completa e dispositivi di fissaggio.


(**) Con serratura completa e dispositivi di protezione secondo tab. Gasd. A 9.20.56 e A 9.20.57

-PIANTANE-



TIPO 1

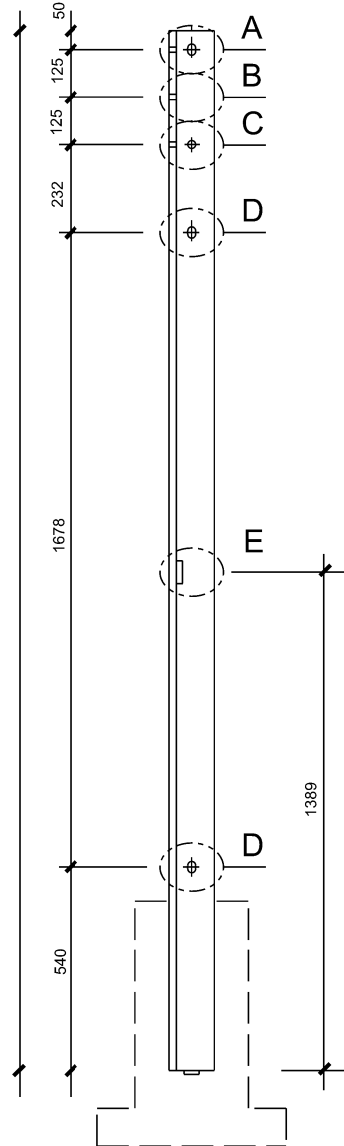

TIPO 2

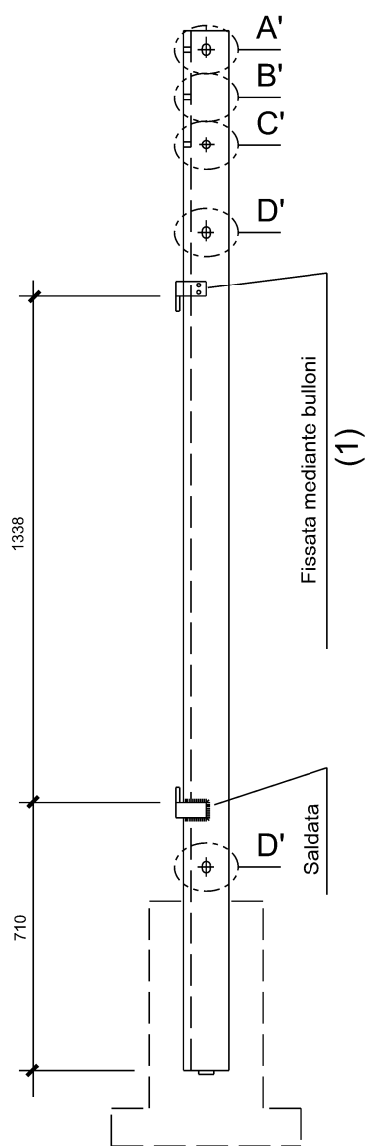


TIPO 3

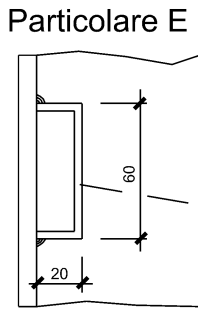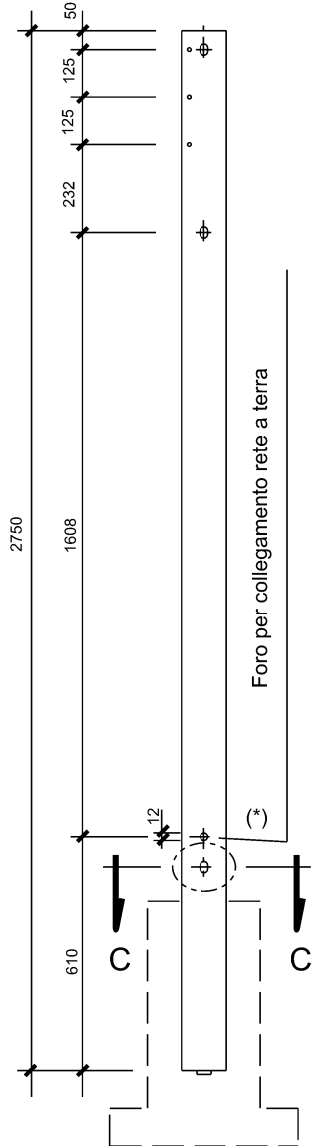


Profilato 60x20x2


Particolare A-B-C

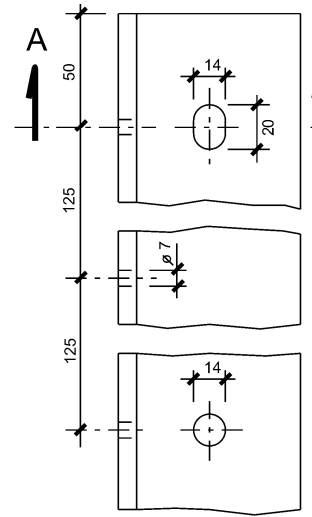


Particolare A'-B'-C'

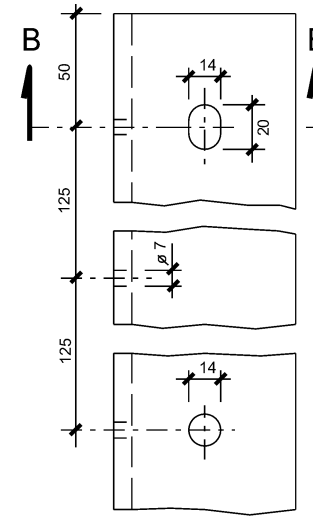


Particolare D

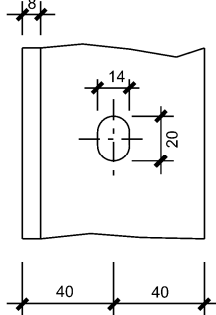



Particolare D'

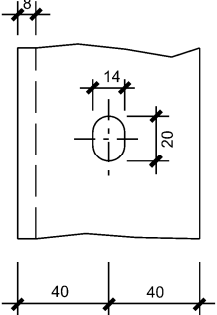


PARTICOLARE UNIONE
PIANTANE D'ANGOLO

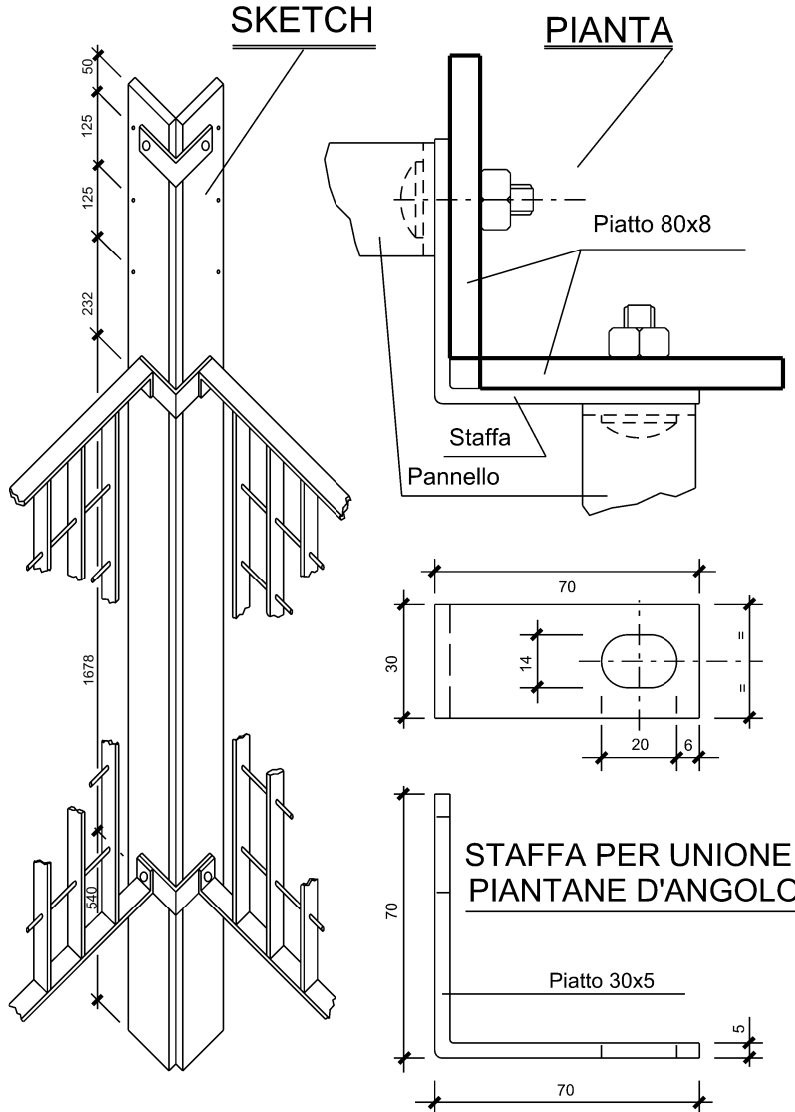

STAFFA PER UNIONE
PIANTANE D'ANGOLO

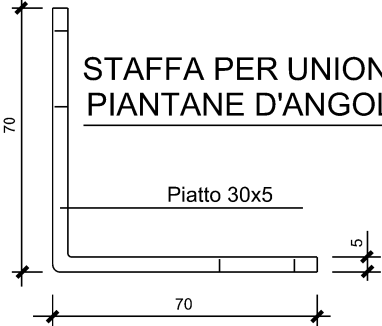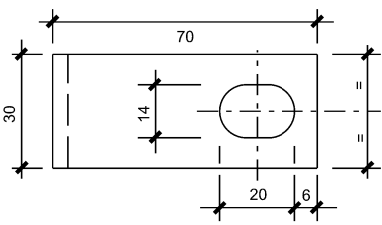


Profilato a L 80x40x8

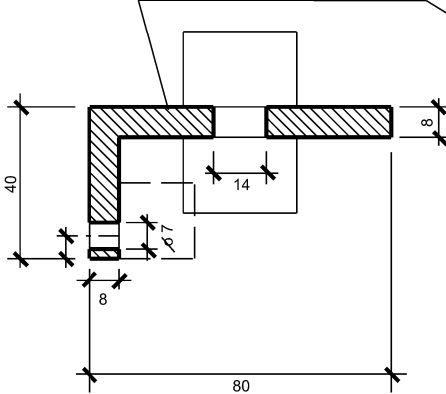


Sezione A-A

Profilato piatto 30x5

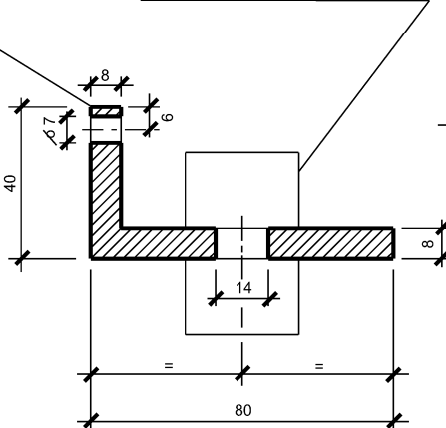

Sezione B-B

Profilato piatto 80x8

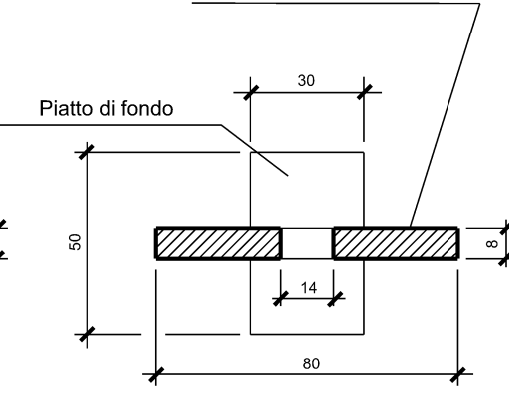

Sezione C-C

NOTE

MATERIALI:
-Piantana tipo 1 e 2, profilato a L 80x40x8 in acciaio Fe 360 B, UNI 7070-82
-Piantana tipo 3, profilato 80x8 in acciaio Fe 360 B, UNI 7070-82
-Piatto di fondo, profilato piatto 30x5 UNI EU 58 di acciaio Fe 360 B, UNI 7070-82
-Staffa per unione piantane d'angolo, prof.piatto 30x5 UNI EU 58 in acciaio Fe 360 B, UNI 7070-82
-Profilato 60x20x2 UNI 7070-82 (part.E)
Protezione anticorrosiva: zincatura per immersione UNI 5744.
Massa approssimativa:
-Piantana tipo 1 e 2, 20 kg
-Piantana tipo 3, 14 kg
DESTINAZIONE:
-tipo 1, piantana per porta (lato serratura).
-tipo 2, piantana per porta (lato cerniere).
-tipo 3, piantana di linea con foro (*) per collegamento rete di terra
Messa in opera: vedasi norma GASD. B 9.01.02.01
(1) I fori per il fissaggio della cerniera, vanno eseguiti in cantiere.
I bulloni di fissaggio delle staffe sono gli stessi previsti per il fissaggio dei pannelli.

Dimensioni in mm

PANNELLO PER RECINZIONE IN GRIGLIATO CON
INTERASSE 1,65 m CON MAGLIA DA 62x132 mm

GASD. A.09.20.11

CLIENTE



Progettista



Disegno

DSIC-224569- 004.2



Comm.

NQ/R22173/L01

Foglio



7 di 8

Scala 1 : 50

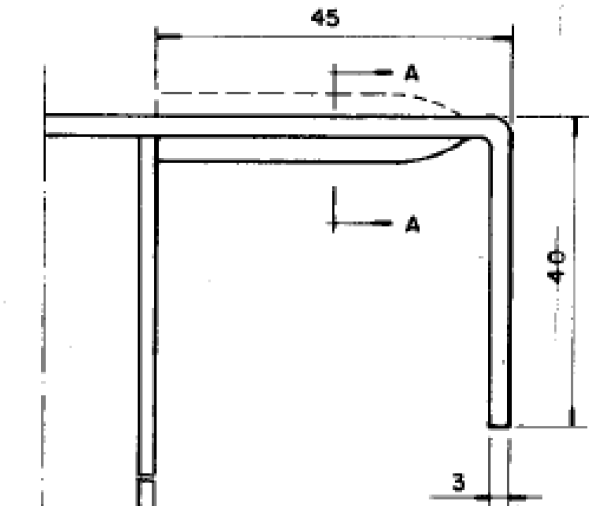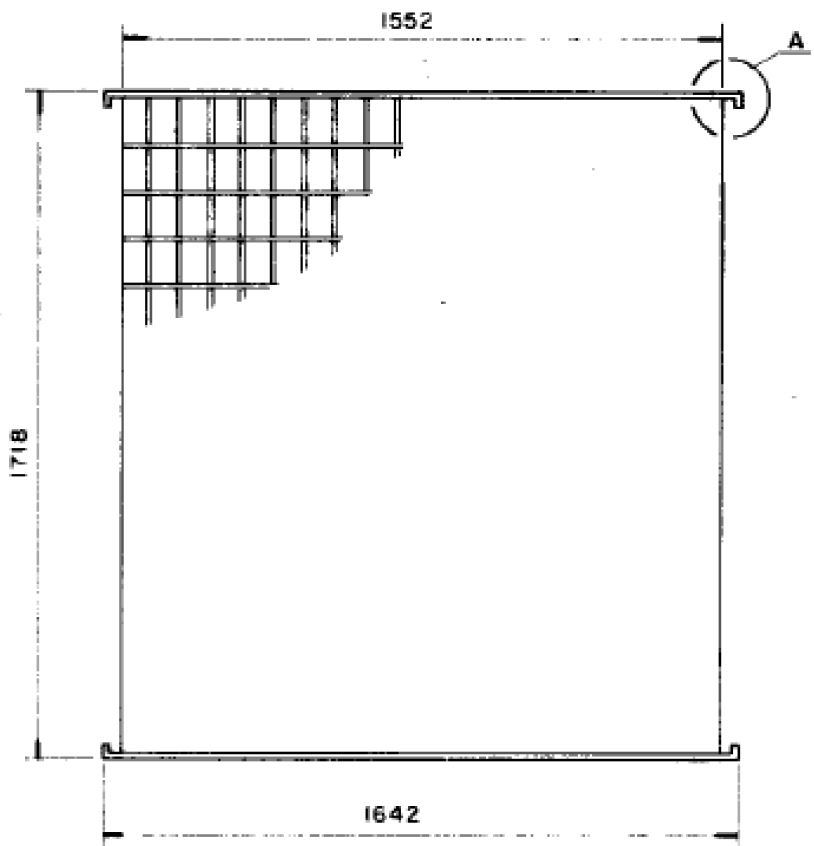


Part. A


Sez. A-A

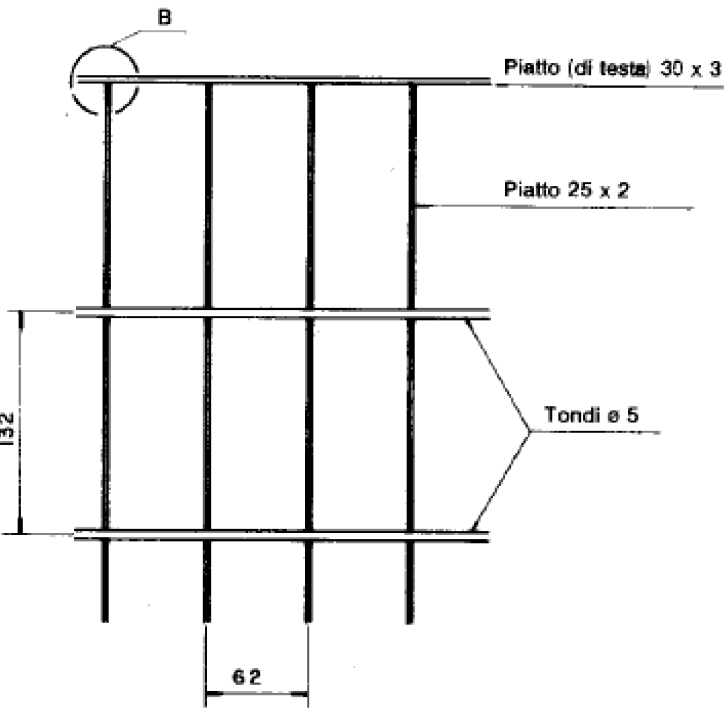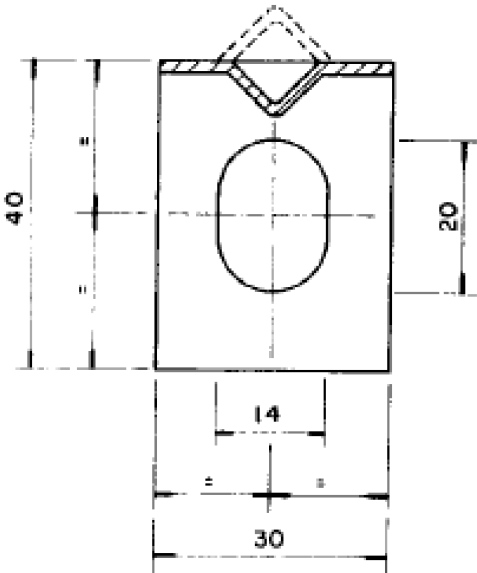

Part. B
(saldatura di attacco del grigliato ai piatti di testa)

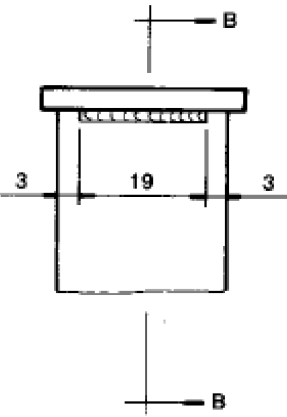

Sez. B-B

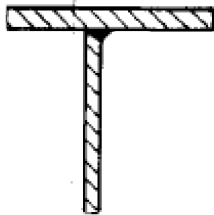

NOTE

- Protezione anticorrosiva di grigliato e piatti di testa: zincatura a caldo UNI EN ISO 1461.
- Peso approssimativi 25 kg.
- Prima della zincatura, su ogni pannello, nella parte interna dei piatti di testa, dovrà essere stampigliato il marchio SNAM