

INTERFERENZE STRADALI, FERROVIARIE E FLUVIALI	11	
PROFONDITA' DI INTERRAMENTO	10	
PROGRESSIVA (km)	9	
INTERFERENZE VARIE	8	
PUNTI DI MISURA - GIUNTI DIELETTRICI	7	
SFIATI	6	
OPERE DI PROTEZIONE MECCANICA	5	
PEZZI SPECIALI IN LINEA	4	
TUBAZIONE	3	
FUNZIONI DEL "PUNTO"	2	
PARTICOLARI E DISEGNI TECNICI	1	

DATI DI COSTRUZIONE

PRESSIONE DI PROGETTO 12 bar
PRESSIONE MASSIMA DI ESERCIZIO 12 bar
GRADO DI UTILIZZAZIONE DICHIARATO f = 0,30

REALIZZATO IN CONFORMITA' AL D.M. 17/04/2008

DATI GENERALI

DN 400 (UNIEN) SP 11.10mm L=6.0 m

LUNGHEZZA TOTALE L=6.50 m

FASE EMISSIONE Emissione per permessi A.U.

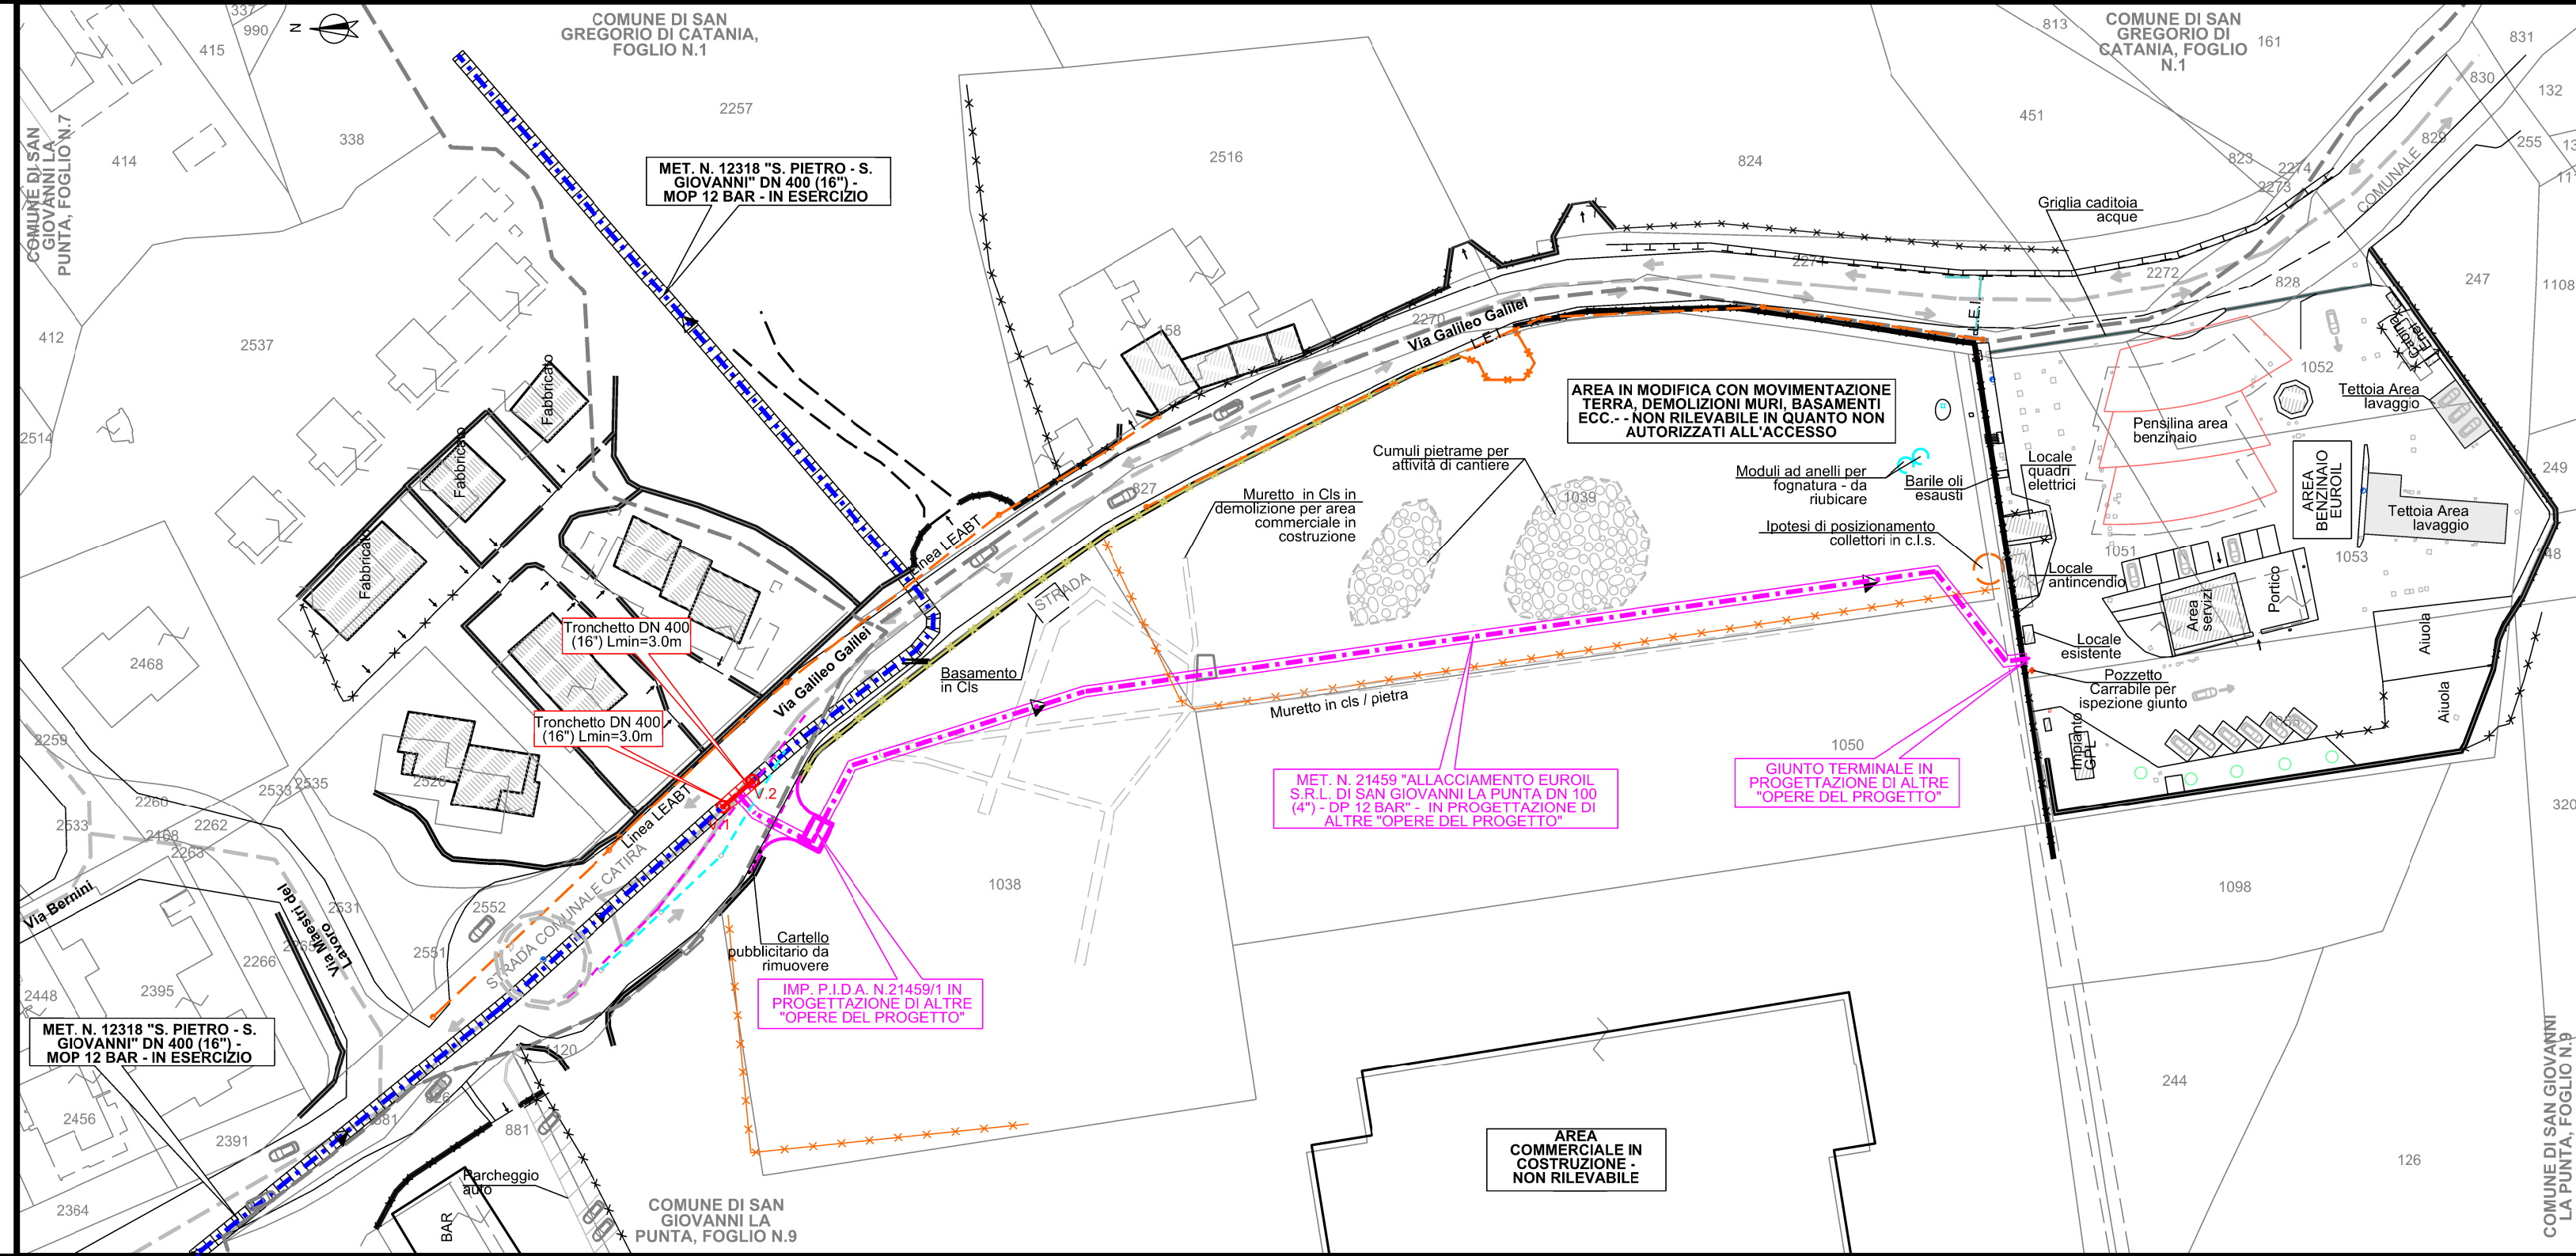


TABELLA ANNOTAZIONI

DT001	Tubo di Acciaio DN 400 Sp. 11.10 mm Grado L360 MB secondo UNI/EN secondo tab. A.01.01.15	L=6.0 m
PS01	Pezzi a TEE di acciaio per gasdotti con derivazione non prevista da ASME B 16.9 DN 400 (16'') x DN 100 (4'') Tab. GASD A.03.01.13	n.1
OP01	Cuniculi in cls per gasdotti DN 400 sp. 11.10 mm secondo tab. B.01.05.20	Sviluppo totale 6.50 m

Legenda oggetti in fincatura

SIMBOLOGIA IN FINCATURA DEI PUNTI IMPIANTISTICI ED IMPIANTI DI LINEA

☒	Punto di intercettazione di linea (PIL)
☒☒	Punto di intercettazione di derivazione importante (PIDI)
☒☒	Punto di intercettazione di derivazione importante con discaggio di allacciamento (PIDID)
☒☒	Punto di intercettazione di derivazione con stacco da PIL (PIDS)
☒☒	Punto di intercettazione di derivazione con stacco da PIL a doppia alimentazione (PIDS/A)
☒☒	Punto di intercettazione di derivazione semplice con stacco da linea (PIDS/C)
☒☒	Punto di intercettazione di derivazione con stacco da PIL con discaggio di allacciamento (PIDA)
☒☒	Punto di intercettazione con discaggio di allacciamento (PIDA/C)
☒	Punto predisposto per il discaggio di allacciamento (PPDA)
☒	Stazione predisposta al lancio alla ricezione del PIG (PLRP e PLRPID)
☒	Punto di scarico isolato (PSIL)
☒	Punto di spurgo (PSPU)
☒	Punto di segnalazione PIGS (PSP)
☒	Punto di sezionamento elettrico (Giunto dielettrico)
☒☒	Punto di intercettazione e Stacco By-Pass (PISB)
☒	Impianto di linea

SIMBOLOGIA IN FINCATURA DELLE INTERFERENZE

☒	Strada
☒	Ponte sospeso
☒	Subalveo
☒	Tubo armato
☒	Tubo armato Struttura Rigida
☒	Travata in C.L.S.
☒	Travata metallica
☒	Tubo libero ad arco
☒	Azzaccamento
☒	Inglobato in ponte
☒	Tubo libero con pile
☒	Tubo libero senza pile
☒	Percorrenza in alveo
☒	Posato sul fondo
☒	Funivia
☒	Ferrovia
☒	Vario


☒	Condotta SRG in sovrapposizione
☒	Condotta SRG in sottoposizione

Il presente disegno è di proprietà aziendale - La Società tutelera i propri diritti a termine di legge.

Legenda oggetti

Condotta:	in progettazione (tracciato di progetto) da riutilizzare (tracciato di progetto) da dismettere - Recuperata da dismettere - AE/ANE in esercizio in progettazione di altre "Opere del Progetto"
Vertici e picchetti	☒
Tubazioni accessorie:	☒
Punti di linea:	☒
Tappi e Setti	☒
Trenchless	☒
Gallerie e Mini-Microtunnel	☒
Protezione condotta:	☒
Depositi	☒
Piazzole	☒
Giunti Dielettrici	☒
Caposaldi	☒
Cippi di riferimento	☒
Arete impiantistiche:	☒
Sfiati	☒
Cartelli segnalatori:	☒
Limiti amministrativi:	☒
Dreni	☒
Scarichi dreni	☒
Pozzi drenanti	☒
Stabilizzazioni superficiali - Opere di contenimento - Regimazioni idrauliche	☒
Ripristini vegetazionali	☒
Contentori PE	☒
Anodi	☒
Dispersioni Orizzontali	☒
Dispersioni Verticali	☒
Altre reti di terzi	☒
Elettrodi:	☒
Pali:	☒
Integrazioni Planimetriche:	☒
(in progettazione - esistente)	☒
Documenti di Dettaglio	☒
Sezioni di Dettaglio	☒
Limite tavolette di Stampa	☒
Strade:	☒
Eτικette con relativo riporto:	☒
Profondità:	☒

DISEGNI DI RIFERIMENTO	N.
------------------------	----

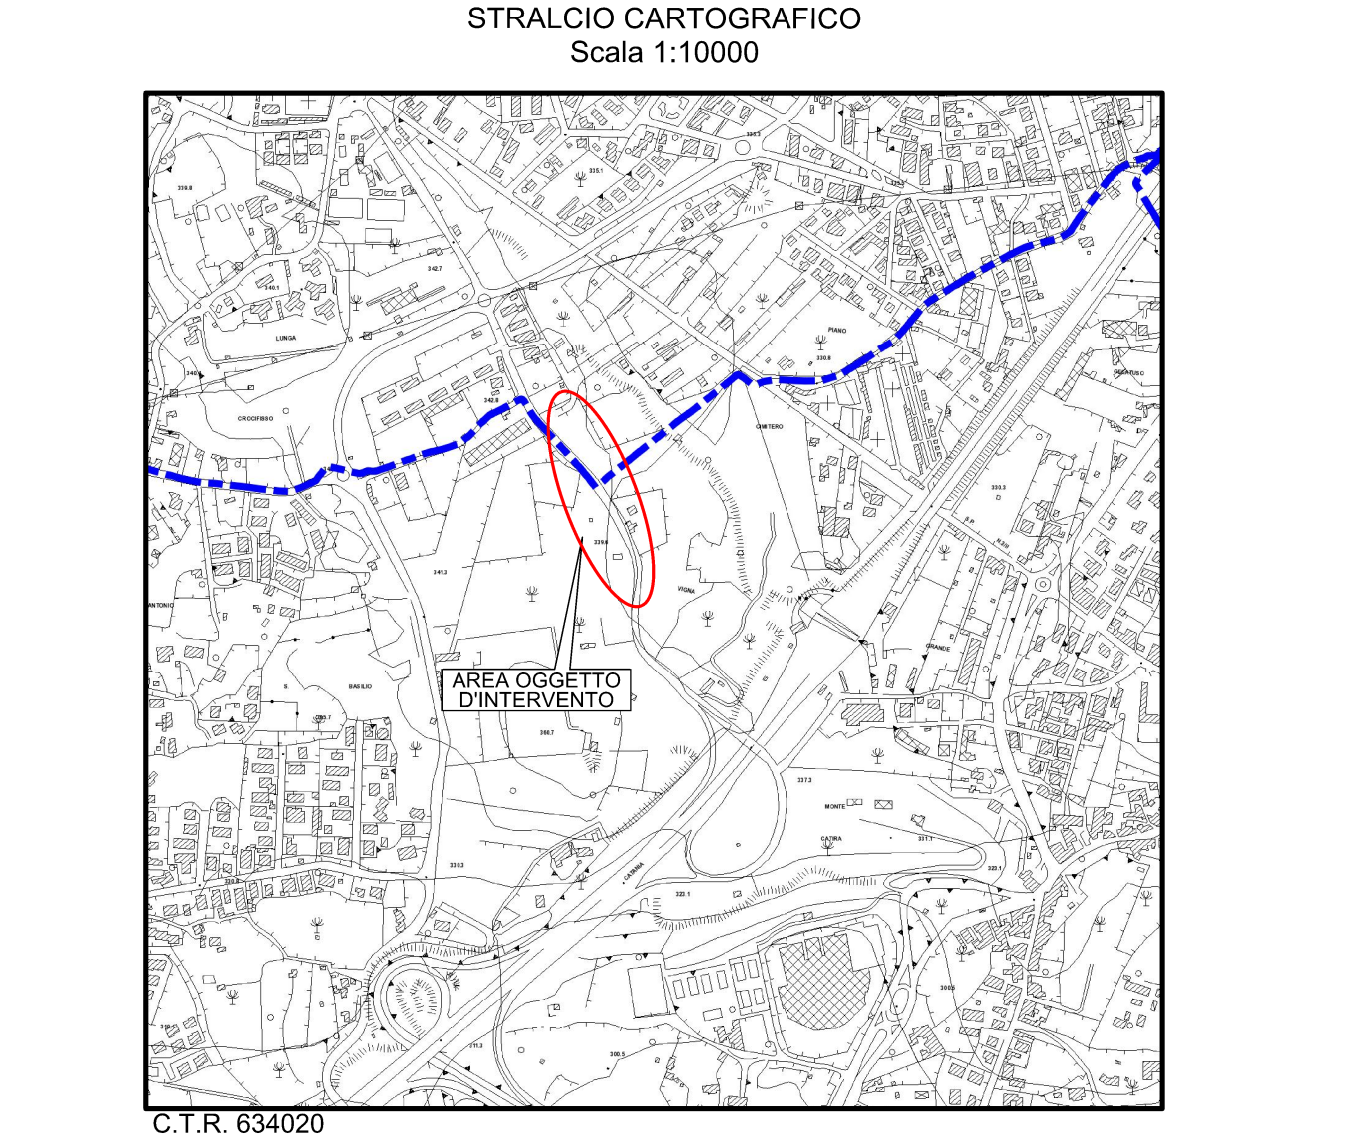

C.T.R. 634020

4	28/08/2025	Emissione per permessi A.U.	Laudani N.	Di Biasi N.	Lo Faro S.
3	18/07/2025	Rev. a seguito di commenti Snam del 18/07/2025	Laudani N.	Di Biasi N.	Lo Faro S.
2	14/07/2025	Rev. a seguito sopralluogo Snam-Utente del 10/07/2025	Laudani N.	Di Biasi N.	Lo Faro S.
1	04/07/2025	Emissione per commenti a seguito di commenti SRG del 04/07/2025	Laudani N.	Di Biasi N.	Lo Faro S.
0	14/05/2025	Emissione bozza AU	Costa I.	Di Biasi N.	Lo Faro S.
REV	DATA	DESCRIZIONE	ELABORATO	VERIFICATO	APPROVATO
Proprietario					
Progettista					
Disegno					
COMUNE DI SAN GIOVANNI LA PUNTA (CT)					
MET. N. 12318 "S. PIETRO - S. GIOVANNI" DN 400 (16'') - MOP 12 BAR					
PLANIMETRIA CATASTALE					
Revisione	4				
Comm.	NQ/R22173/L01				
Cod. tec.					
Scale:	1:1000				