



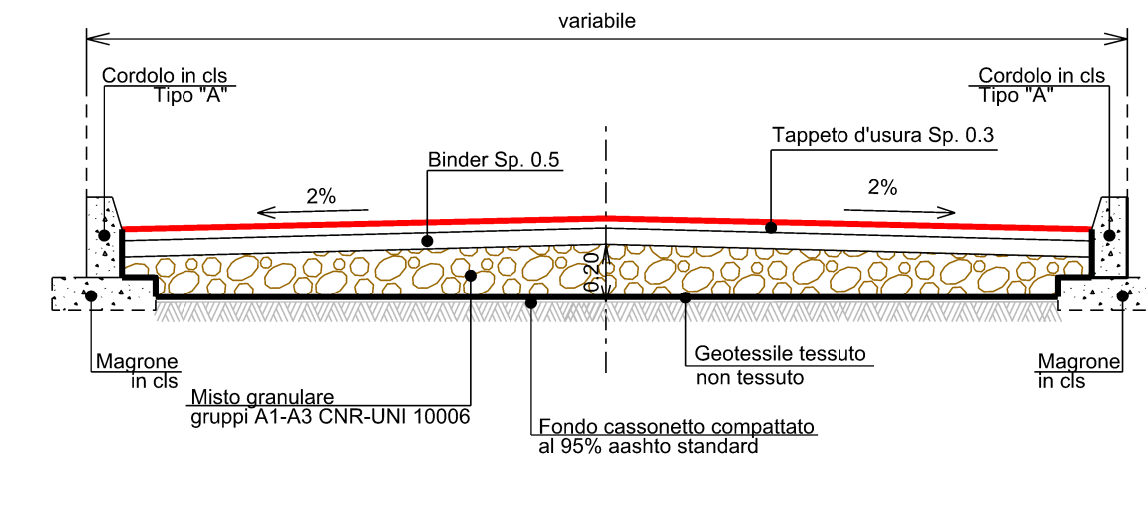

(Misura Espresso in m)

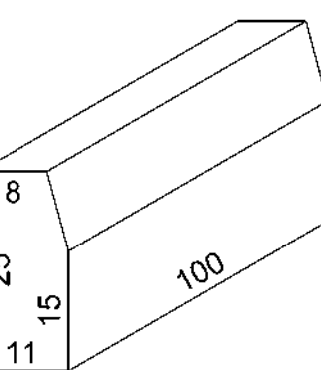

**PARTICOLARE  
CORDOLO IN CLS - TIPO "A"  
(Misura Esprime in mm)**



| TABELLA MATERIALI CORDOLI |                                       |
|---------------------------|---------------------------------------|
| CALCESTRUZZO              | CEMENTO TIPO : 42,5 R                 |
|                           | DIM MAX AGGREGATO : 32 mm             |
|                           | R <sub>ck</sub> = 30 MPa              |
|                           | DOSAGGIO MINIMO 3,0 kg/m <sup>3</sup> |
| FERRO                     | CLASSE C 25/30                        |
|                           | TIPO : B 450 C                        |
| CALCESTRUZZO MAGRO        | CORRIFERRO : max 40                   |
|                           | CEMENTO TIPO : 42,5 R                 |
|                           | DIM MAX AGGREGATO : 32 mm             |
|                           | R <sub>ck</sub> = 15 MPa              |
|                           | DOSAGGIO MINIMO 1,5 kg/m <sup>3</sup> |

| TABELLA MATERIALI STRADA IN MISTO NATURALE |                                                                                           |
|--------------------------------------------|-------------------------------------------------------------------------------------------|
| MISTO NATURALE                             | - MISTO GRANULARE GRUPPI A1 - A3 CNR UNI 10006 PER LA FORMAZIONE DEL CASSONETTO STRADALE; |
| GEOTESSUTO                                 | - GEOTESSILE TESSUTO NON TESSUTO COME ELEMENTO DI SEPARAZIONE >220 g/mq                   |

CRITERI DI ESECUZIONE

a) LIVELLAMENTO DEL TERRENO E REALIZZAZIONE DI EVENTUALI OPERE DI SOSTEGNO TEMPORANEE E/O PERMANENTI;




b) ESCAVAZIONE PER LA FONDAZIONE DEL CASSONETTO E COMPATTAZIONE DEL FONDO FINO AL RAGGIUNGIMENTO DI UNO STATO DI ADDENSAMENTO PARI AL 95% DELLA PROVA AASHTO STANDARD;

d) REALIZZAZIONE DELLA SOVRASTRUTTURA STRADALE (BINDER+TAPPETO DI USURA -per la sezione stradale tipo, strada asfaltata-).


---

VERIFICA DELLA VISIBILITA PLANIMETRICA  
Scala 1:500



**Scala 1:50**

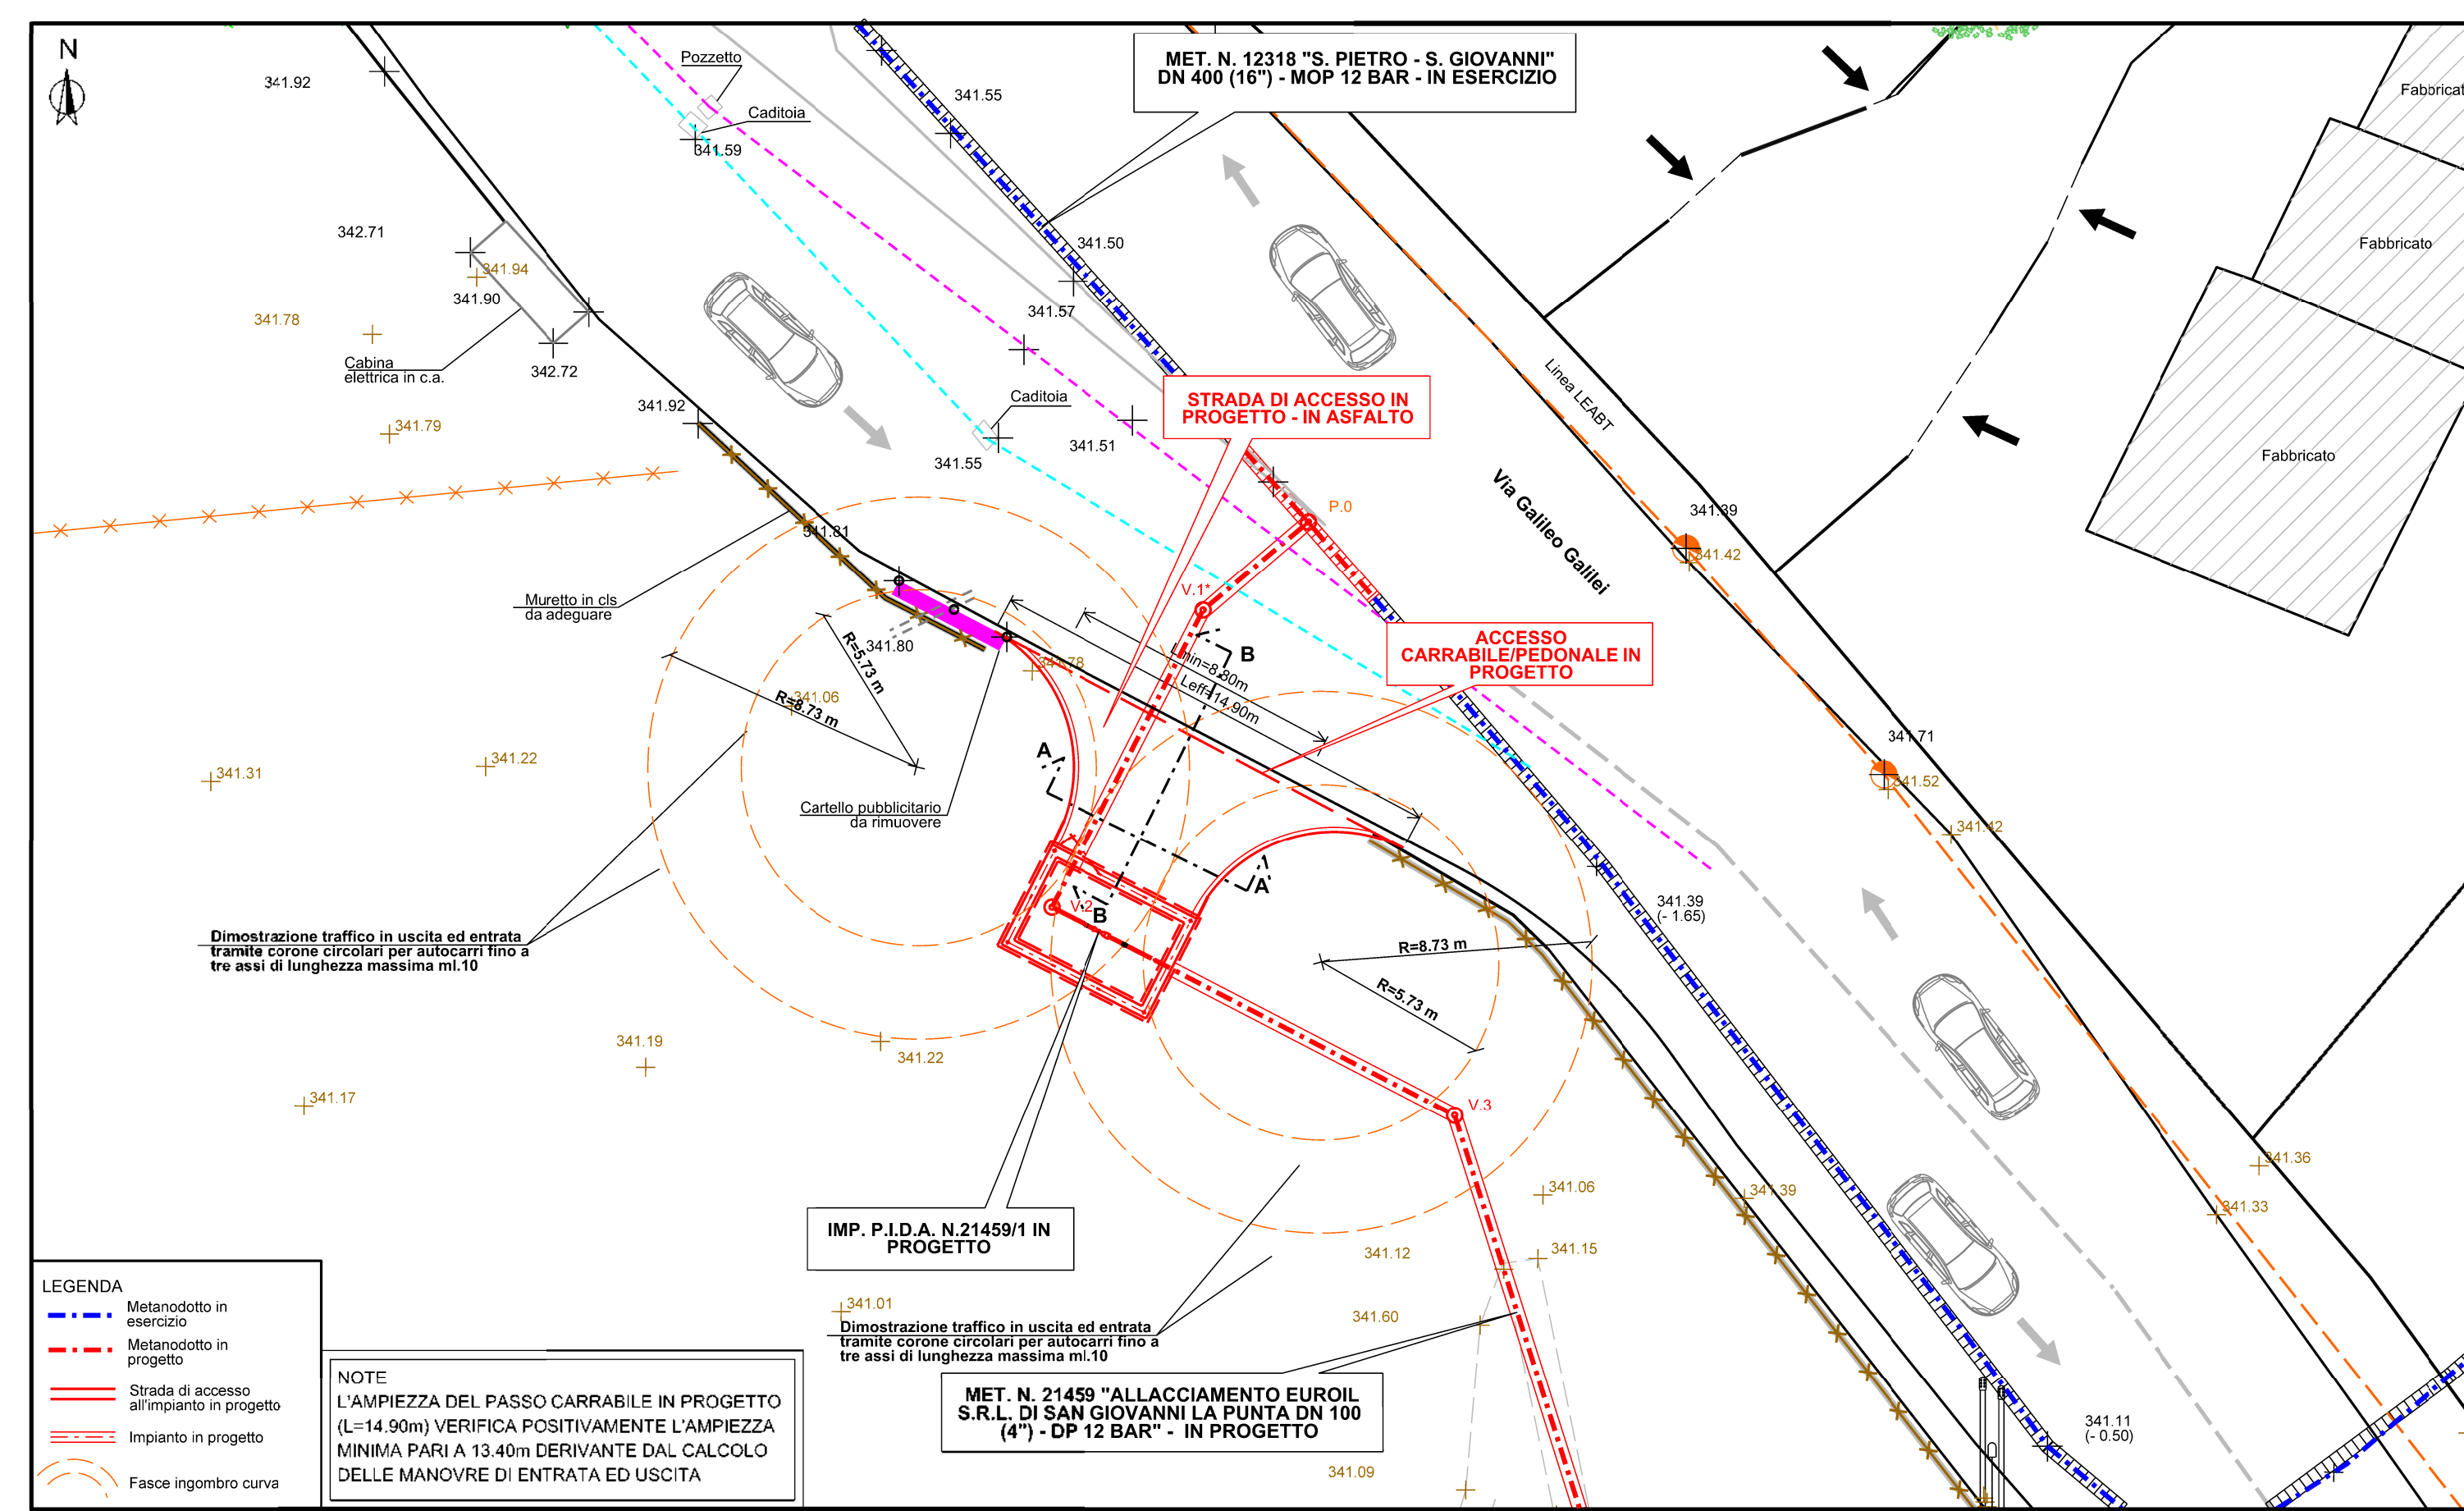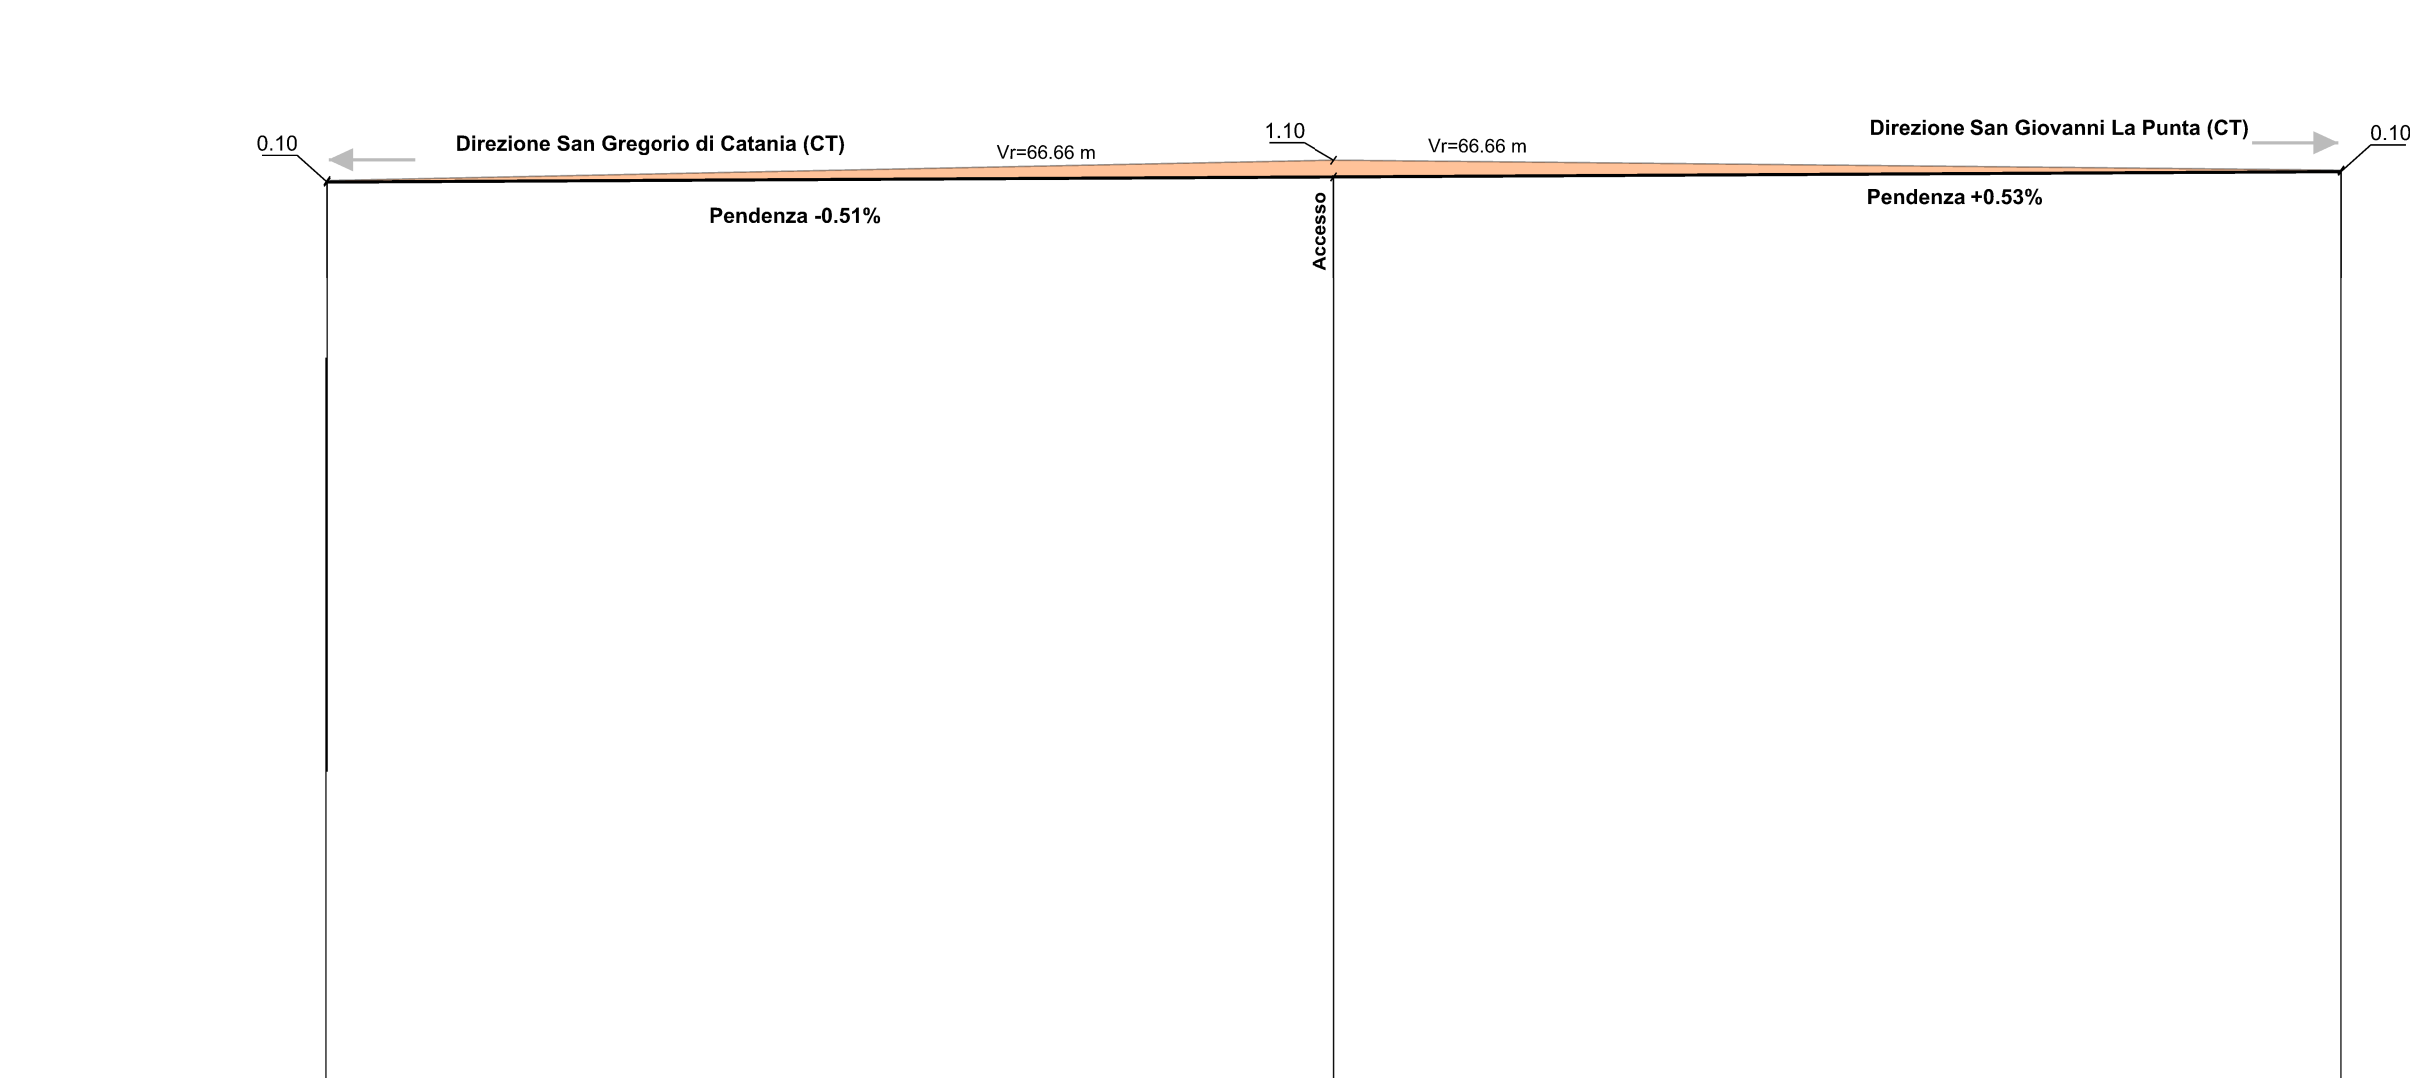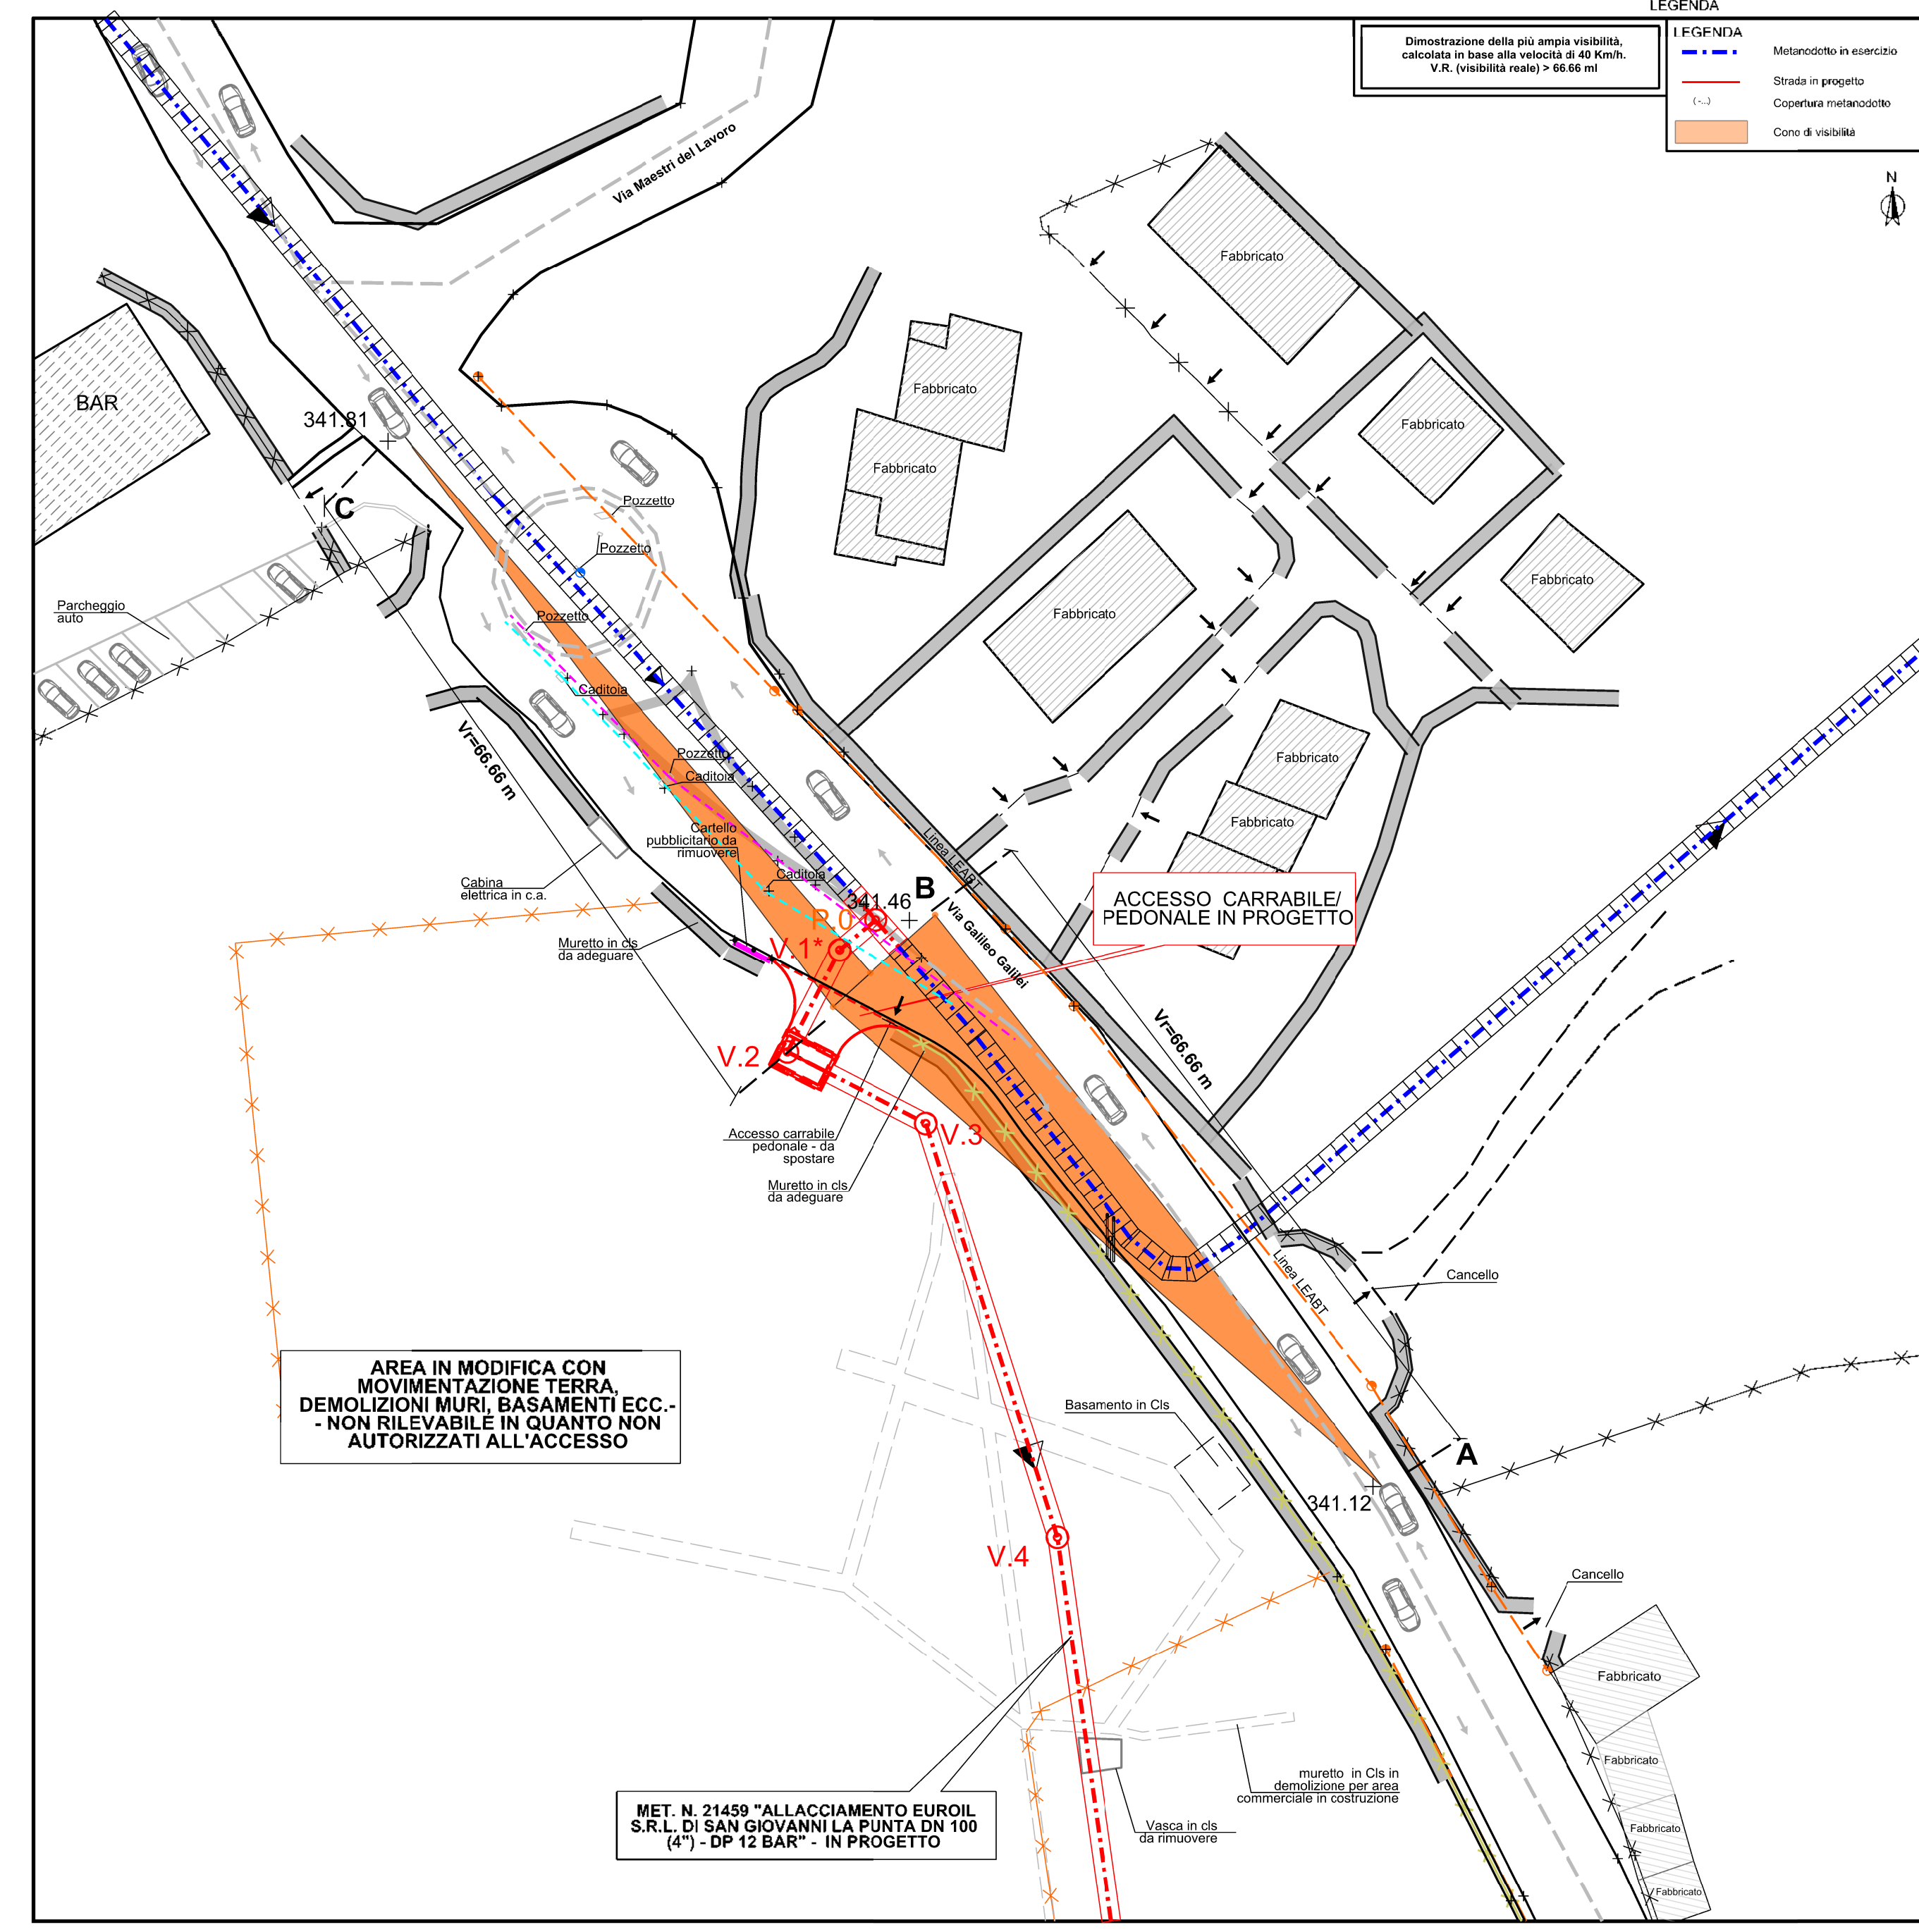



NOTE  
L'AMPIEZZA DEL PASSO CARRABILE IN PROGETTO  
(L=14.90m) VERIFICA POSITIVAMENTE L'AMPIEZZA  
MINIMA PARI A 13.40m DERIVANTE DAL CALCOLO  
DELLE MANOVRE DI ENTRATA ED USCITA

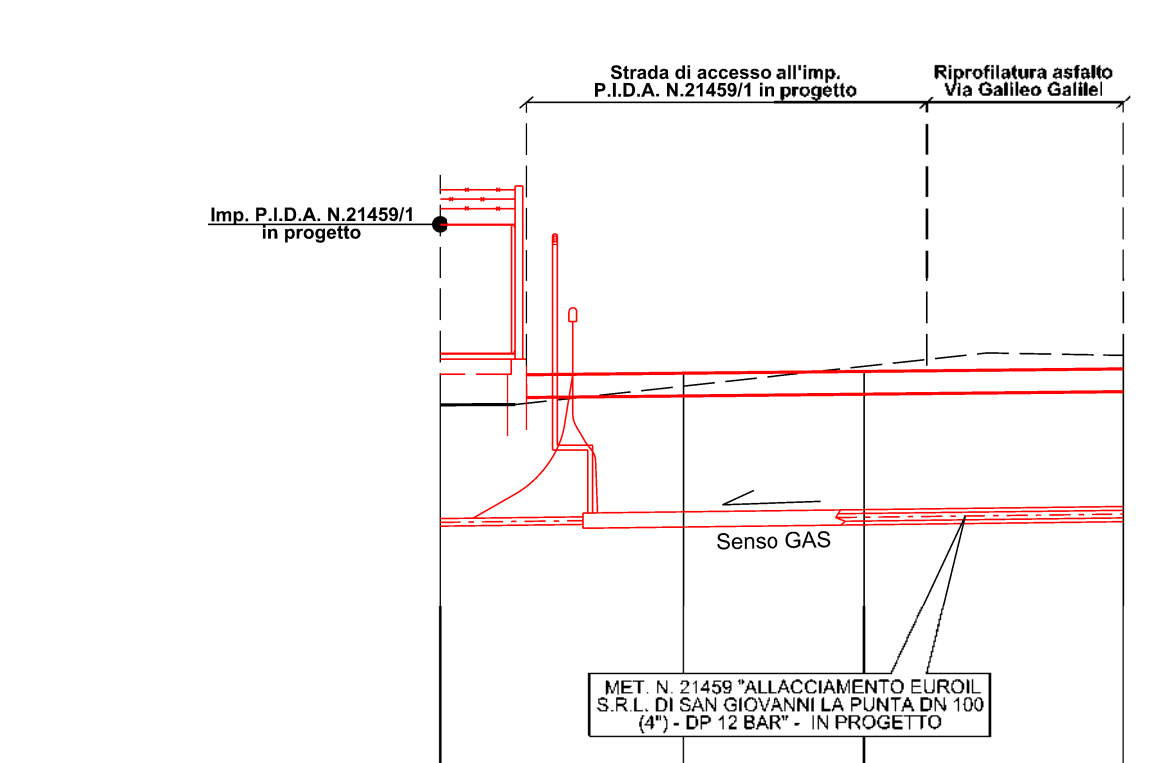


|                       |             |  |  |  |  |
|-----------------------|-------------|--|--|--|--|
| SCALA LUNGHEZZE 1:100 | 0,00 000,00 |  |  |  |  |
|-----------------------|-------------|--|--|--|--|

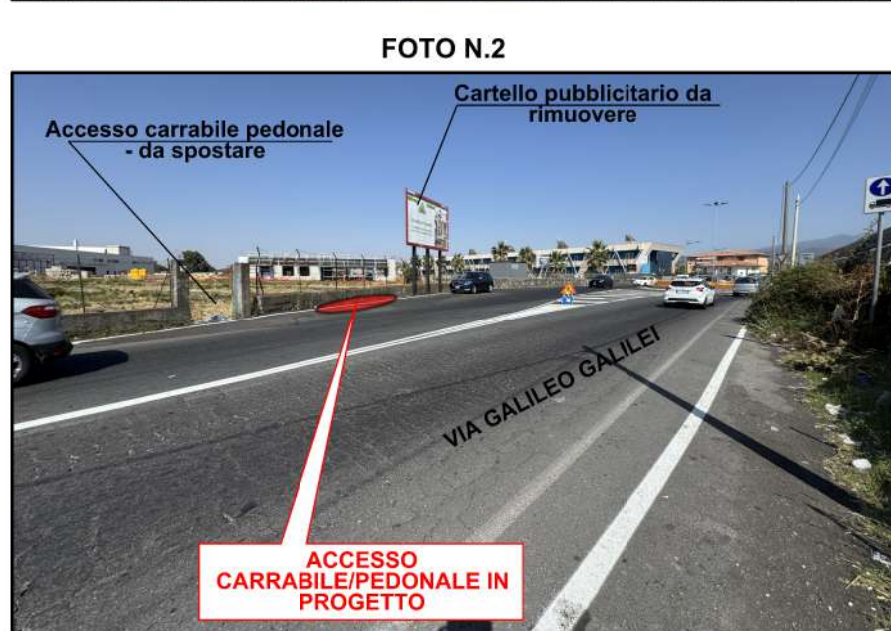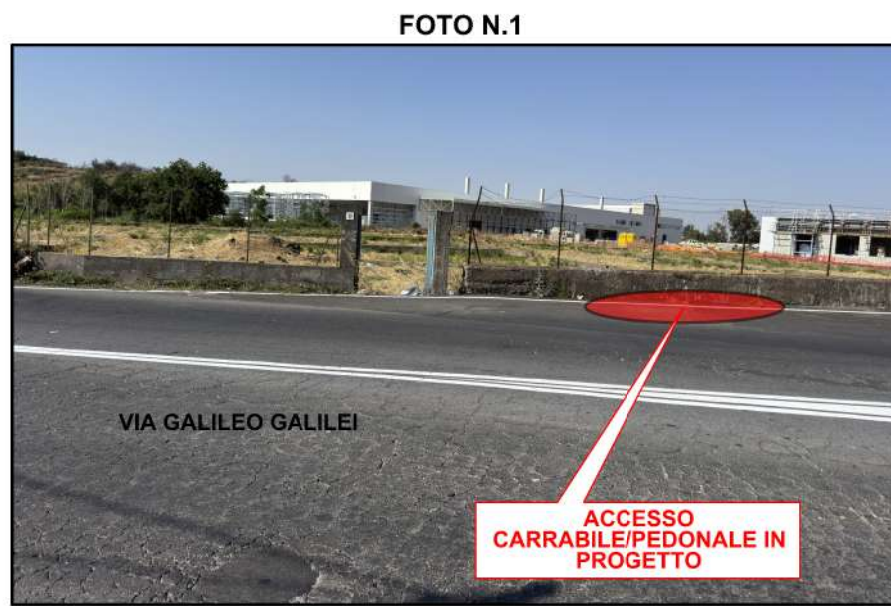


ARRABILE TI  
SCALA 1:2

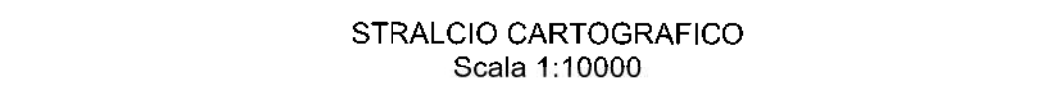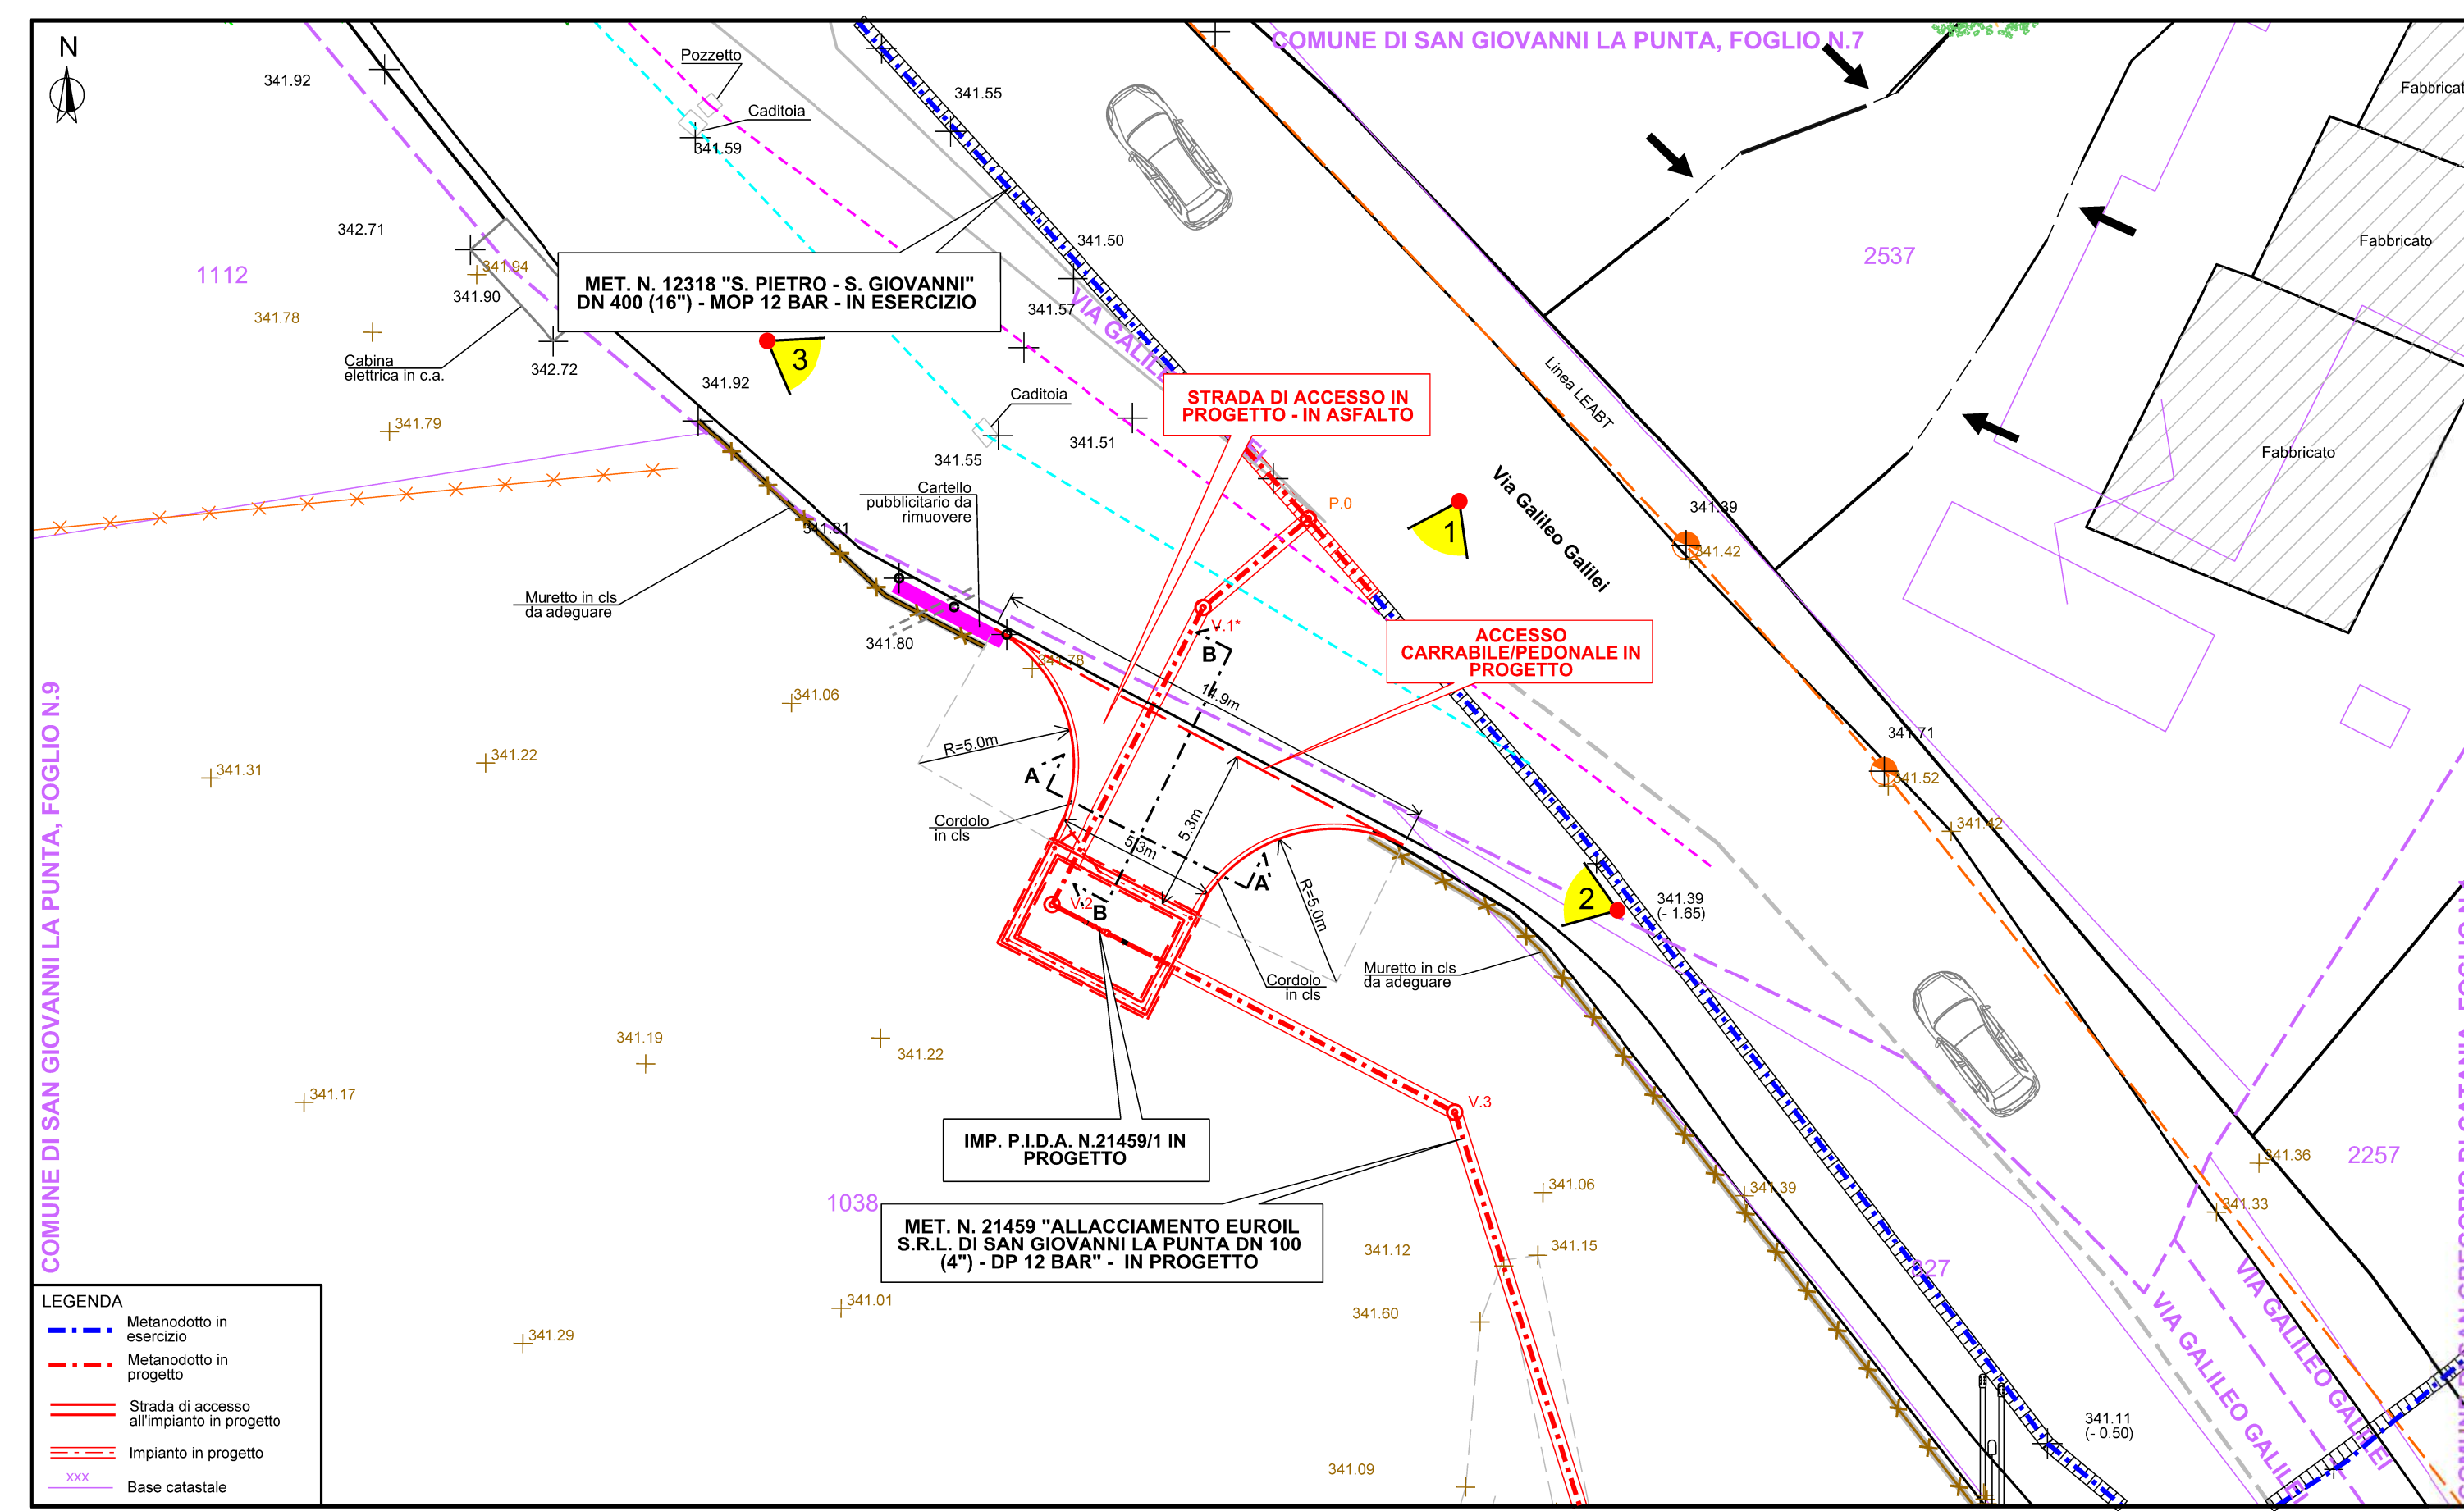

Scala 1:10000

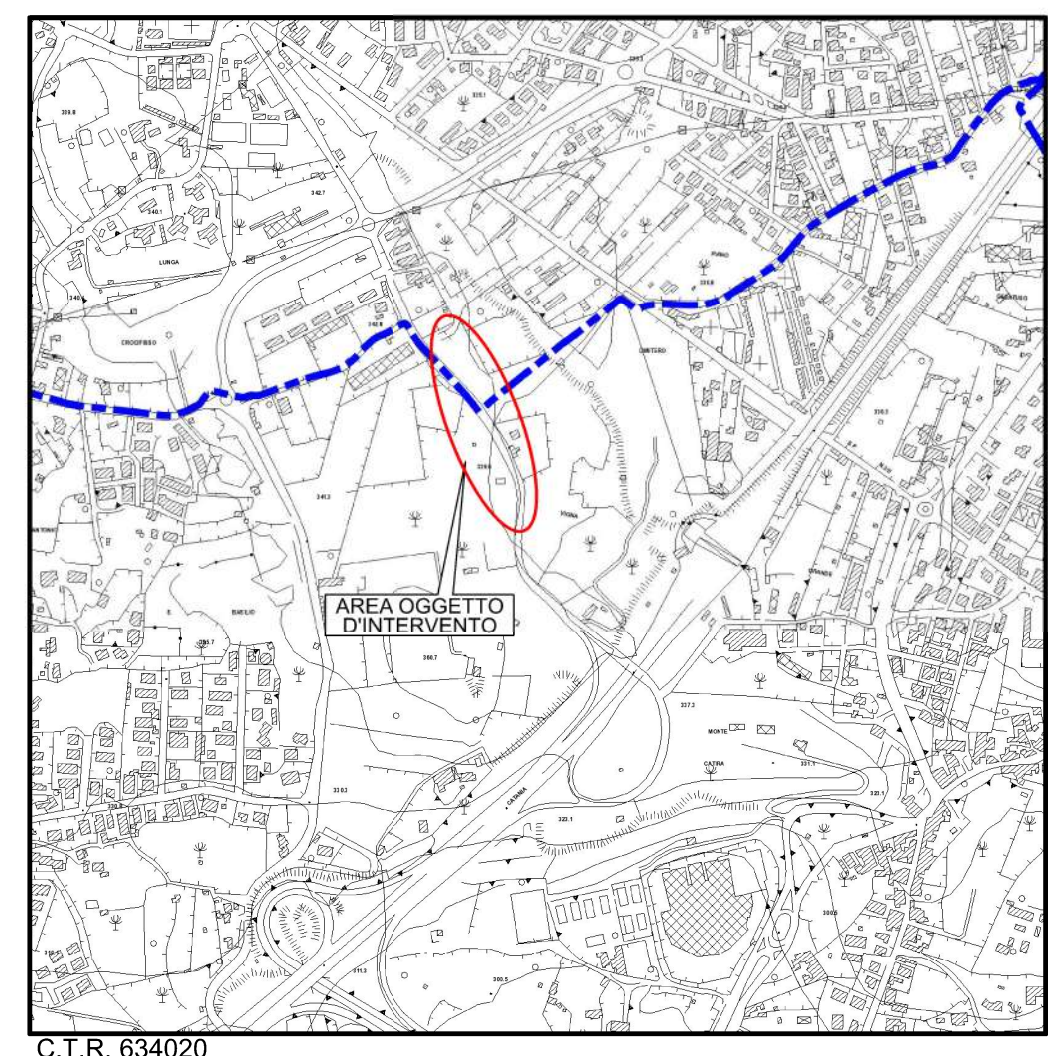
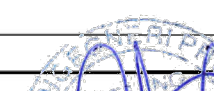
|   |            |                                                                                       |                                                                                       |                                       |             |            |           |
|---|------------|---------------------------------------------------------------------------------------|---------------------------------------------------------------------------------------|---------------------------------------|-------------|------------|-----------|
| 0   | 28/06/2023 | Emissione per permessi A.U.                                                           |                                                                                       | Licenziat. N. D. Passi N. Di Fazio S. | F. ASORRATO | VERIFICATO | APPROVATO |
| REV   | DATA       | DESCRIZIONE                                                                           |  | Proprietario                          | F. ASORRATO | VERIFICATO | APPROVATO |
| Proprietario   |            |  |                                                                                       | Dati su                               |             |            |           |
|                                                         |            |                                                                                       |                                                                                       | DSIC-224569-011                       |             |            |           |
| COMUNE DI SAN GIOVANNI LA PUNTA (CT)   |            |                                                                                       |                                                                                       | Revisione                             |             |            |           |
| PROGETTAZIONE: MET. N. 21459 "ALLACCIAMENTO EUROLIT S.R.L. DI SAN GIOVANNI LA PUNTA DN 100 (4'') - DP 12 BAR"                                |            |                                                                                       |                                                                                       | Comm. NQ/R22173/L01                   |             |            |           |
|   |            |                                                                                       |                                                                                       | Cod. tec.                             |             |            |           |
| PLANIMETRIA DI DETTAGLIO APERTURA PASSO CARRABBILE FISSO SU STRADA COMUNALE "VIA GILLES GAILLET" CON VERIFICA VISIBILITÀ PER LE INTERSEZIONI |            |                                                                                       |                                                                                       | Scale: 1 : 200                        |             |            |           |