




Scala 1:50

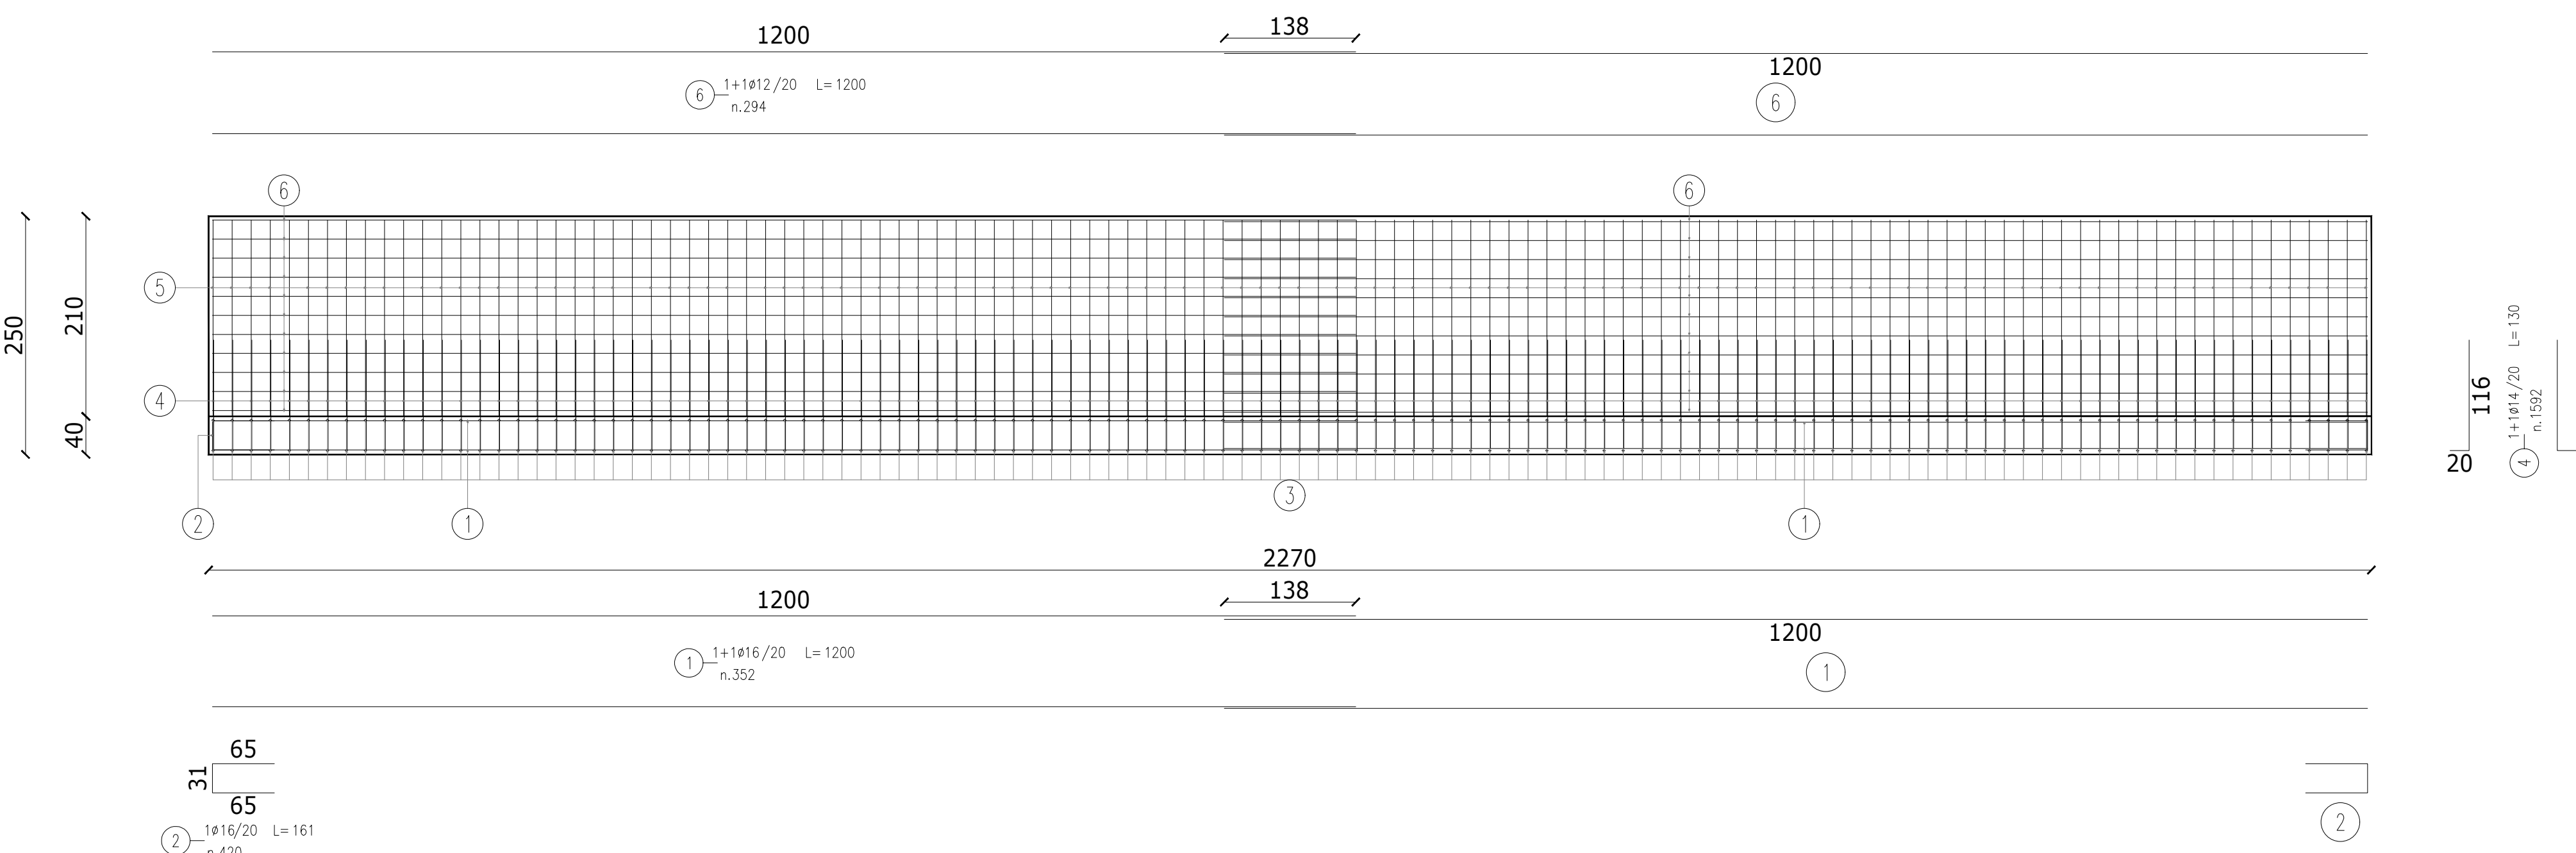


Scala 1:30

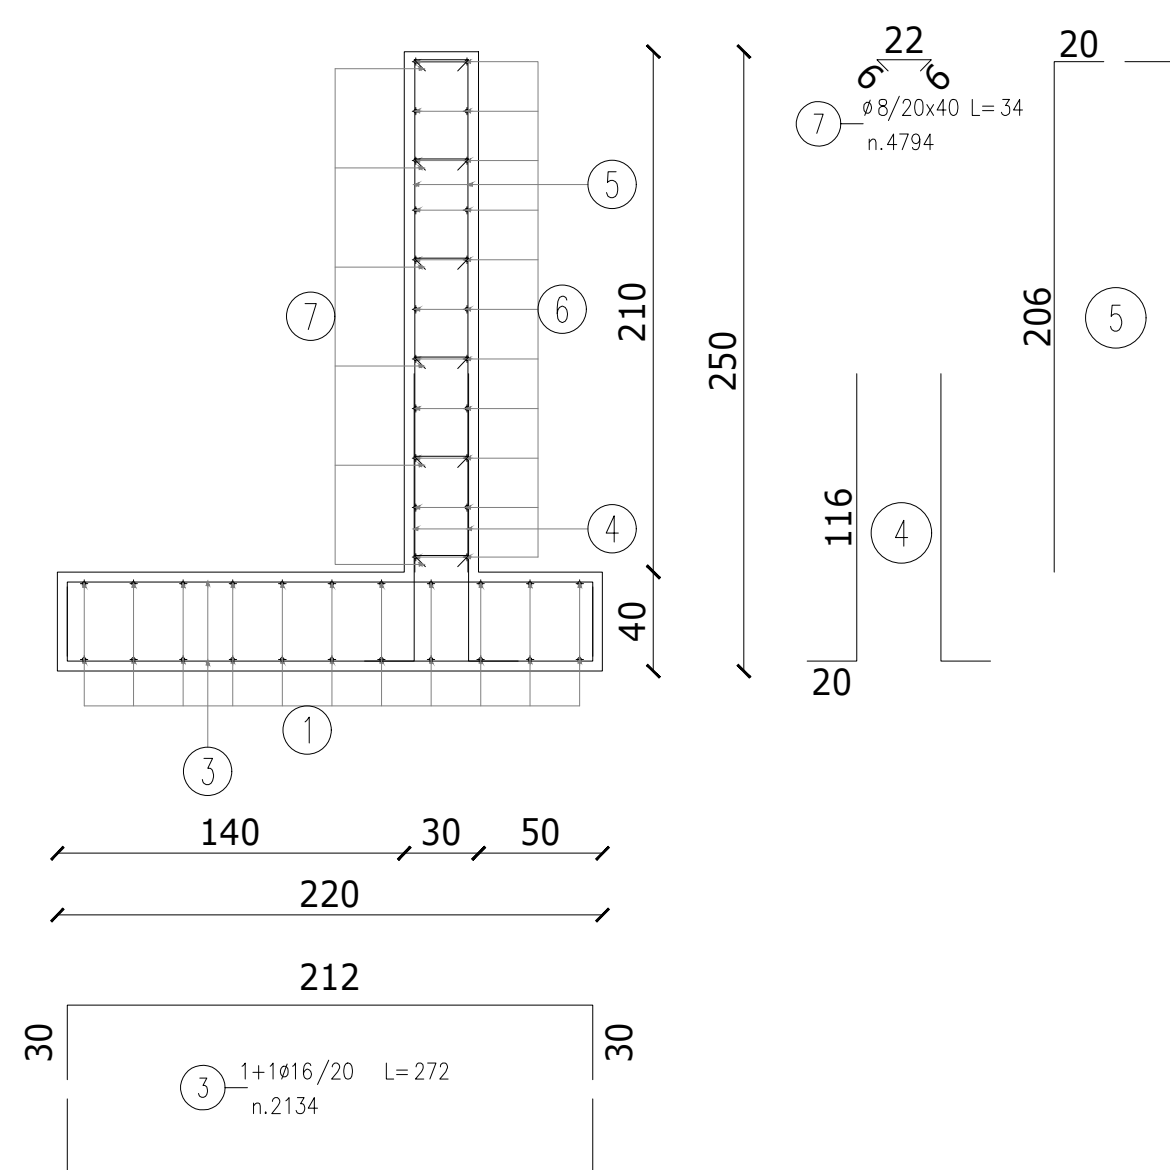


Scala 1:100

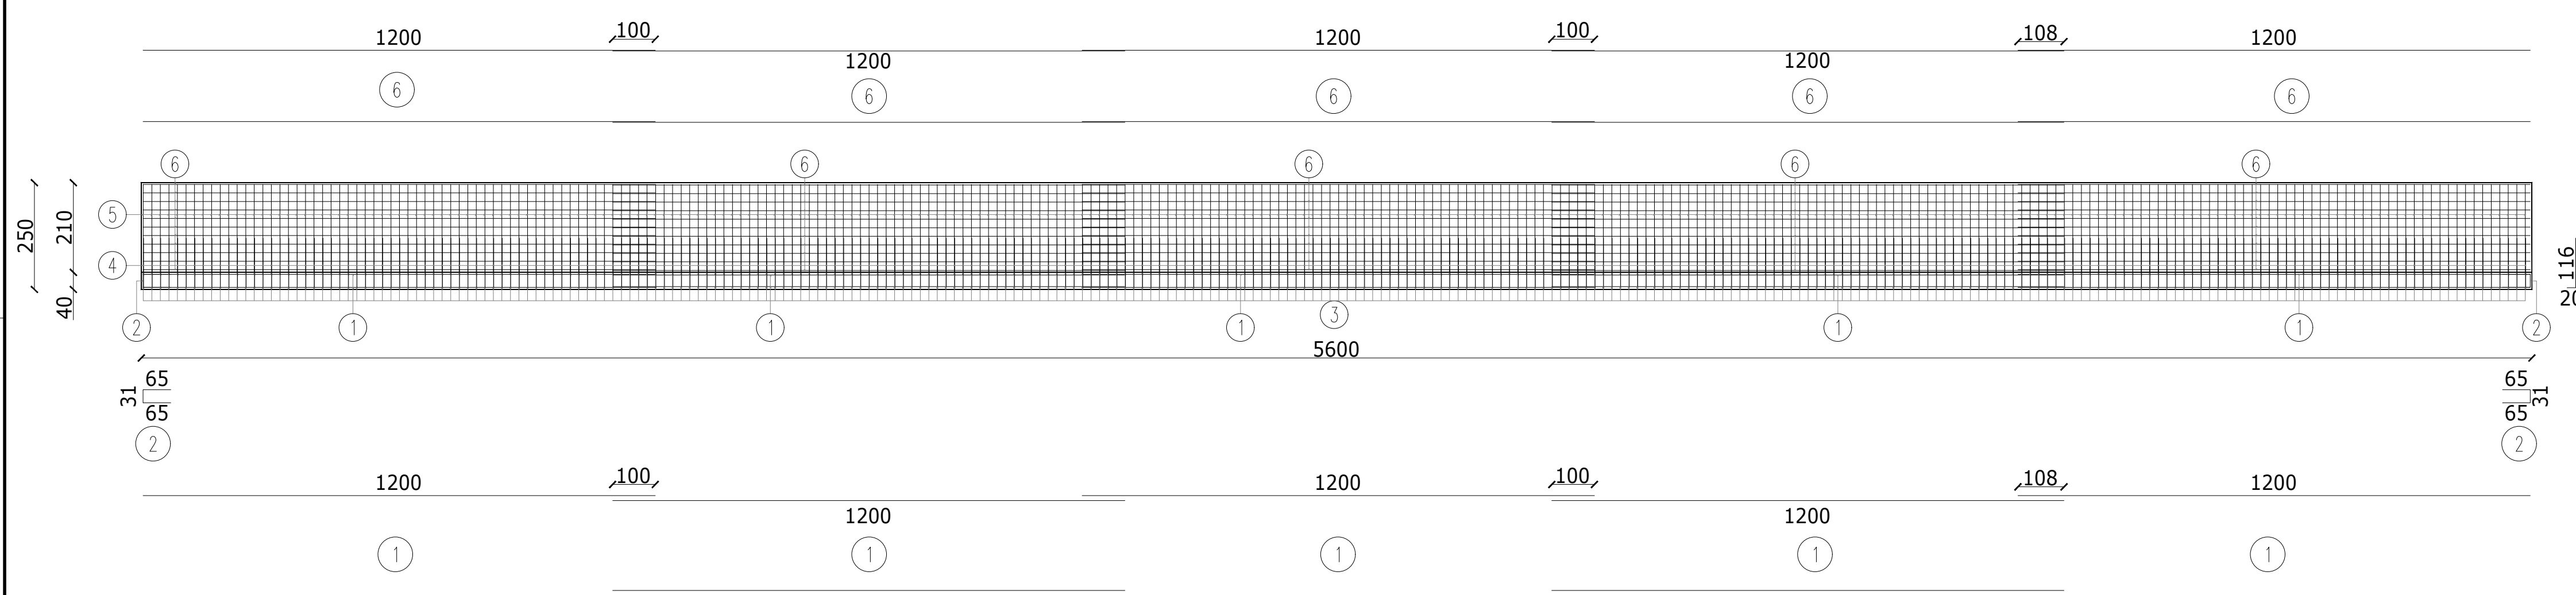


Scala 1:30

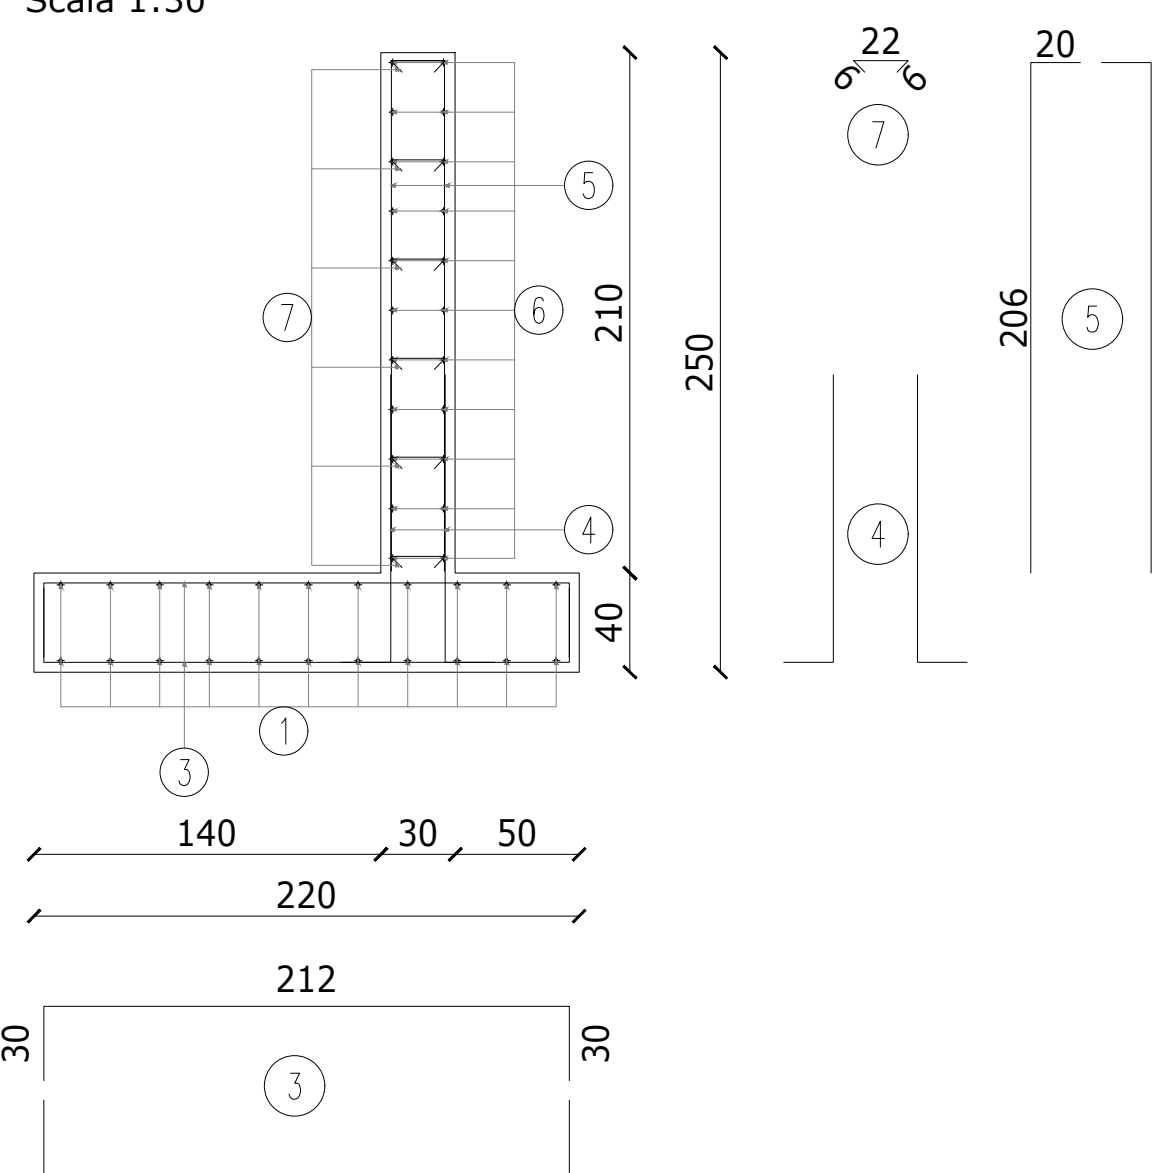


Scala 1:100

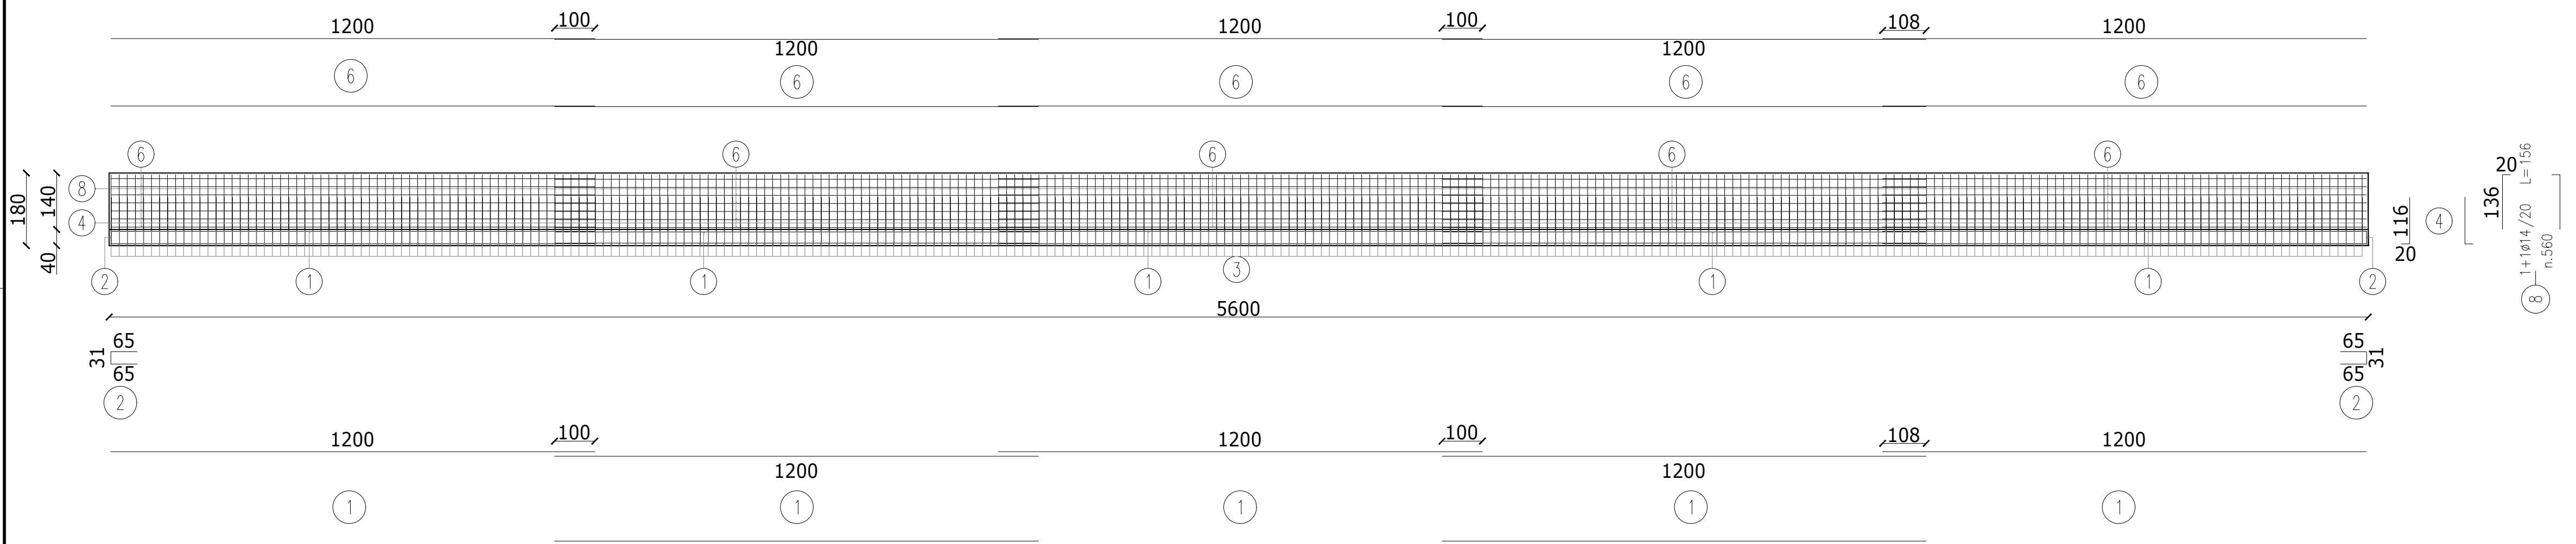


Scala 1:30

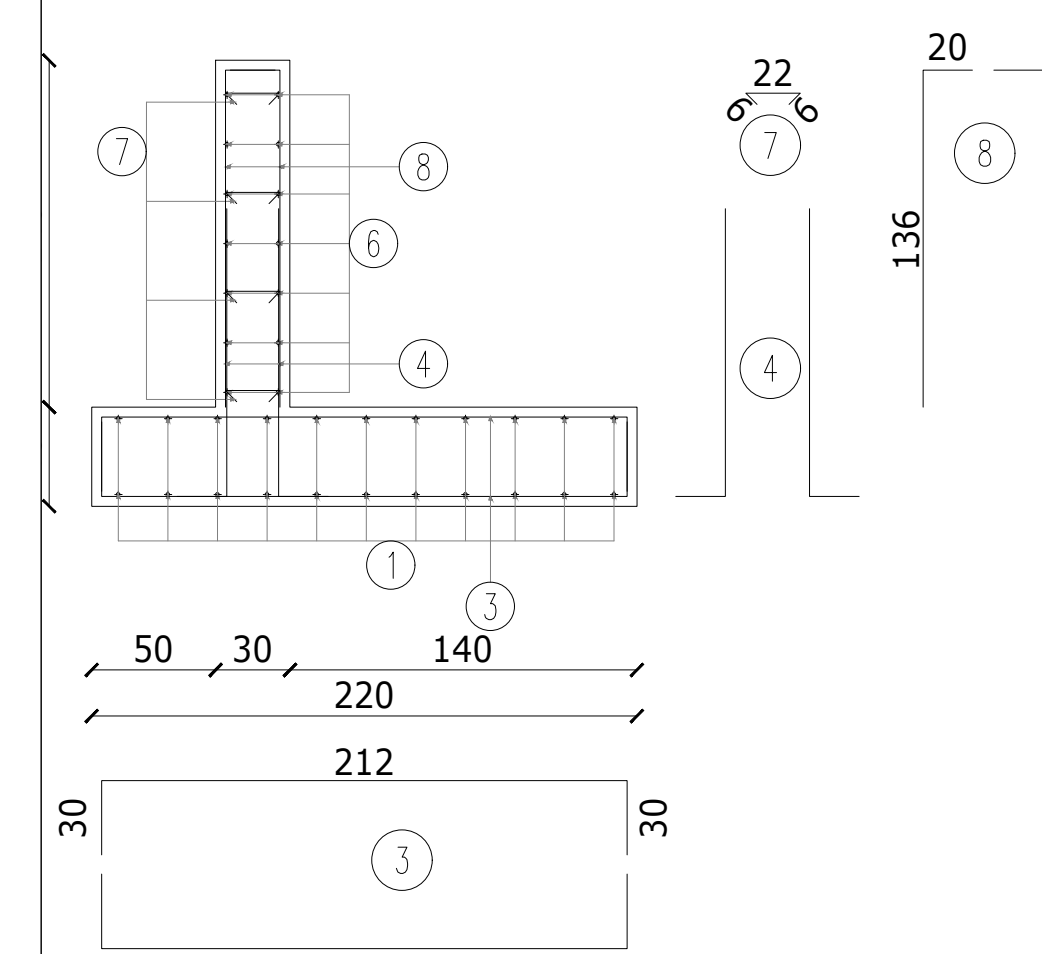


Scala 1:100

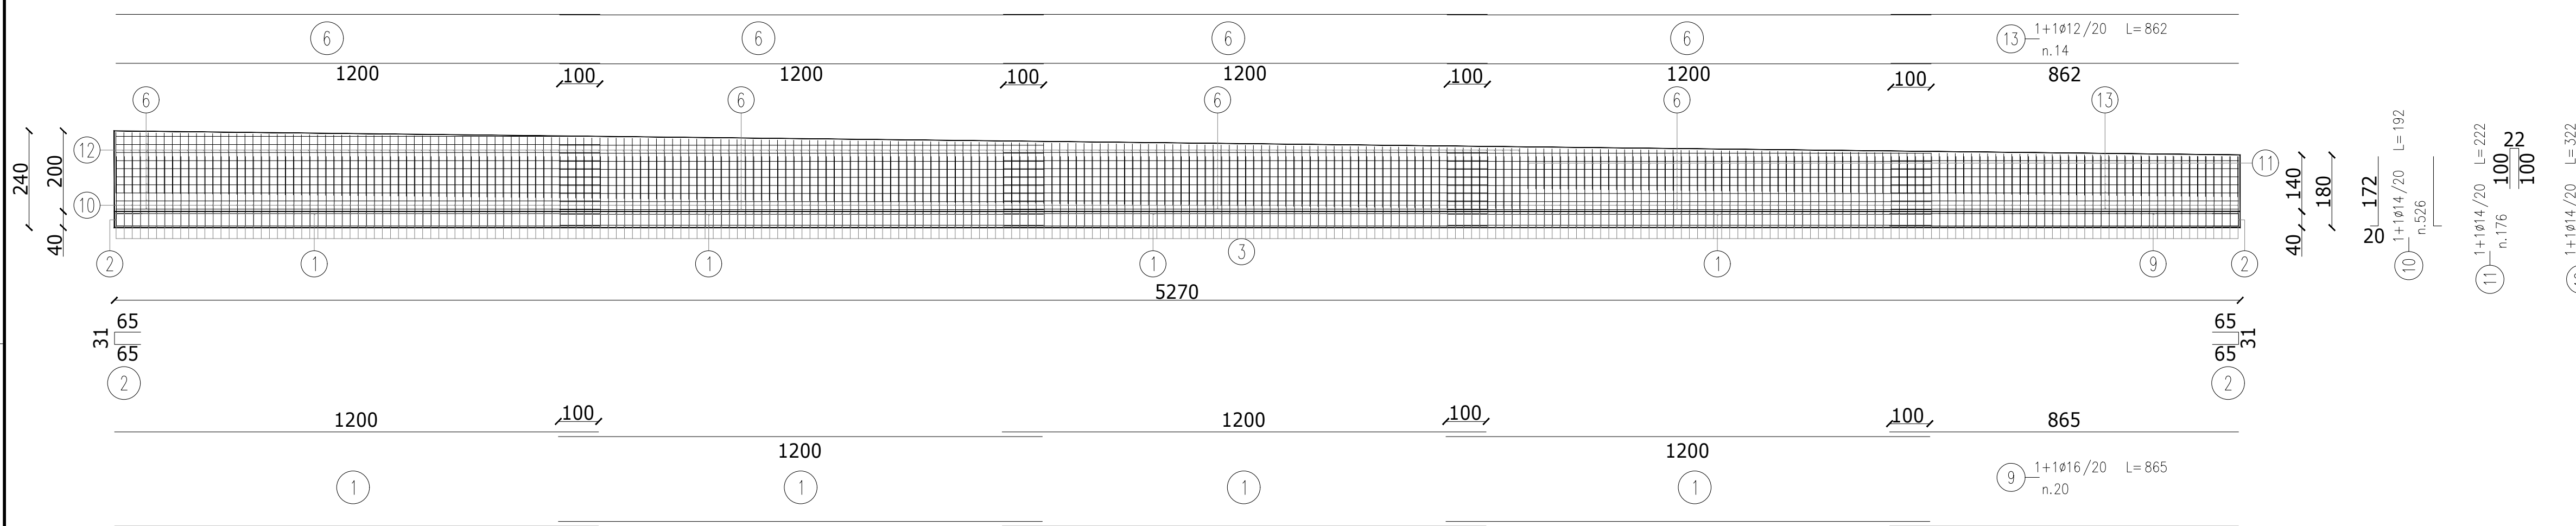

Scala 1:30

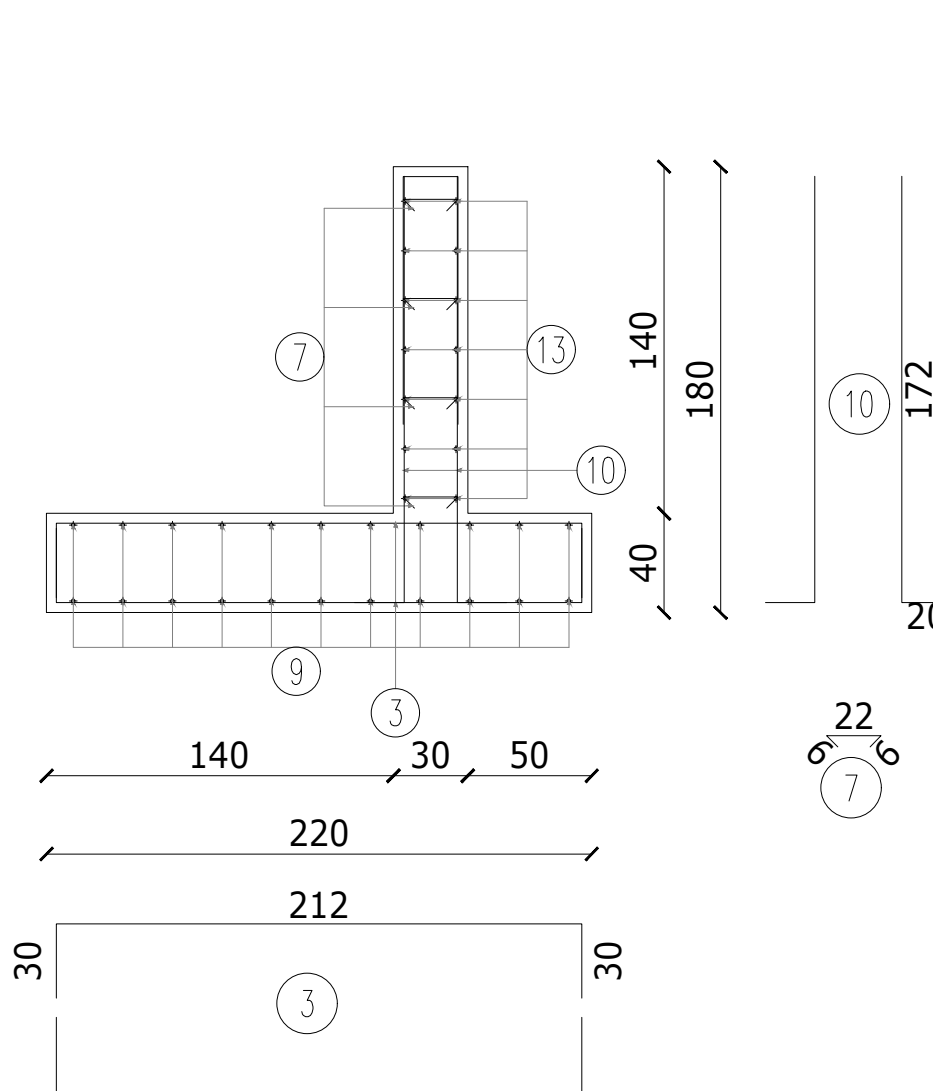

Scala 1:30

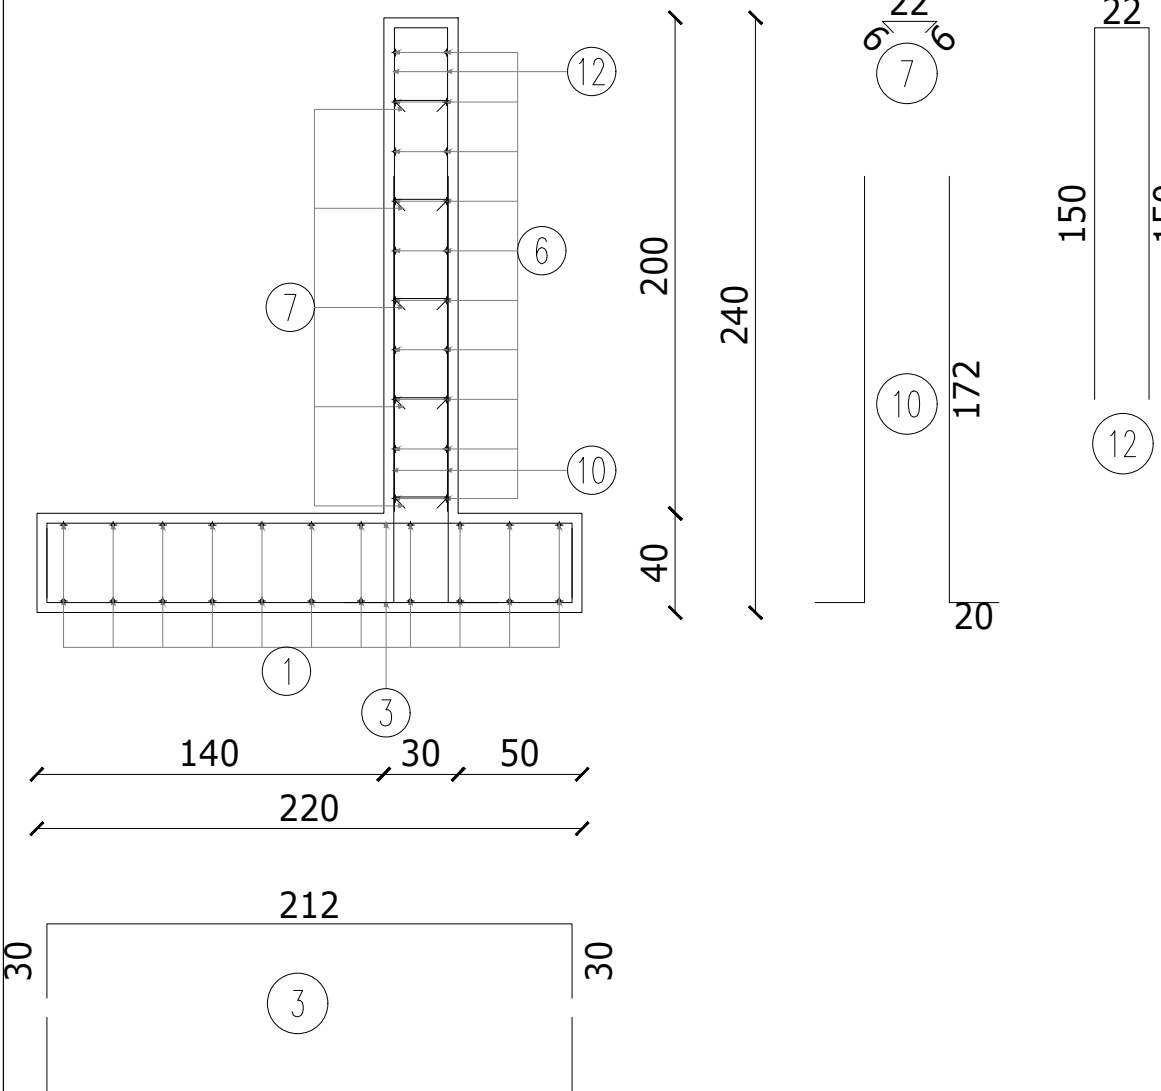PIANTA CHIAVE

NOTE GENERALI

– TUTTE LE MISURE SONO ESPRESSE IN CM (salvo diversa indicazione).

– LE QUOTE IN ELEVAZIONE SONO ESPRESSE IN M rispetto al piano stradale (Piano stradale = +0).

– PER LA COSTRUZIONE ED IL MONTAGGIO VERIFICARE IN OGNI CASO I NUMERI

– QUOTE IN ELEVAZIONE DA VERIFICARE AL MONTAGGIO

DOVERA' ESSERE PRELIMINATA LA MESSA A TERRA PER TUTTE LE STRUTTURE IN CANTIERA METALLICA DI C/A

– DITTA ENEL/ENED/ENEA INTERAGISCONO CON LA DITTA PER IL MANTENIMENTO ELETTRICO PER LA PISA CHI O MESSA A TERRA

– L'APPALTATORE DOVRA' VERIFICARE TUTTE LE MISURE GEOMETRICHE PRIMA DELL'APPROVVIGIONAMENTO DEL MATERIALE

– SI FA OBBLIGO ALL'IMPRESA ESECUTRICE, PRIMA DELLA REALIZZAZIONE DELLE OPERE, DI VERIFICARE IN TUTTI I SITI INQUADRI, DISLIVELLI, FORMETRICHE, DISTACCHI ED EVENTUALMENTE DI APPORTARE, SALVA L'APPROVAZIONE INSINDACABILE DELLA DIREZIONE LAVORI E CORRETTIVE PROPOSIZIONI, LE MODIFICHE COSTRUTTIVE NECESSARIE ALLA CORRETTA ESECUZIONE DELL'OPERA.

– PRIMA DELLA REALIZZAZIONE DOVRANNO ESSERE APPROVATI DALLA D.L. GLI ELABORATI COSTRUTTIVI A CURA DELL'IMPRESA ESECUTRICE, DOVERANNO ESSERE VERIFICATO IN ASSOCIAZIONE A TUTTI I DISegni ARCHITETTONICI, STRUTTURALI ED IMPIANTISTICI.

– TUTTE LE OPERAZIONI DOVRANNO ESSERE ESEGUITE E COMPLETE DELLA DOCUMENTAZIONE DI CUI AL D. L. 17/01/2018, 81/08.

NOTE NON DIVERSAMENTE INDICATO:

- LA SOVRAPPORSIONE DELLE BARRE D'ARMATURA E' DI 60°
- LA LUNGHEZZA DELLE ARMATURE E' ESPRESSA IN cm; IL DOPPIO DELLE ARMATURE E' ESPRESSO IN mm
- TUTTE LE BARRE D'ARMATURA DEVONO TERMINARE CON UNA PIEGA A 90°, DI LUNGHEZZA ADEGUATA ALL'INNESTO STRUTTURALE CHE LE CONTIENE
- L'IMPRESA APPALTATRICE DEVE CONTROLLARE LE LUNGHEZZE DELLE BARRE D'ARMATURA E DEI PROFILI METALLICI PRIMA DELL'APPROVVIGIONAMENTO DEI MATERIALI E DEL PAGAMENTO DEGLI STESSI
- PER LA COSTRUZIONE DEL MONTAGGIO VERIFICARE IN OPERA GLI INGOMBRI
- QUOTE IN ELEVAZIONE DA VERIFICARE AL MONTAGGIO
- LA LUNGHEZZA DI OGNI BARRA D'ARMATURA E' CALCOLATA COME SOMMA DELLE LUNGHEZZE MISURATE ALL'ESTERNO DEL FERRO

$L = a + b + c$

MATERIALI	
Calcestruzzo (UNI EN 206-1/UNI 11104):	
Calcestruzzo magro di saturazione:	
- Classe di resistenza a compressione: C12/15	
- Classe di esposizione: X04 (Cilicemente secco e acquoso o saturazione d'acqua)	
- Dimensione massima nominale dell'aggregato: 25 mm	
- Classe di consistenza: S4 (lump da 16 a 21 cm)	
Calcestruzzo a prestazione garantita opere di sostegno:	
- Classe di resistenza a compressione: C32/40	
- Classe di esposizione: X04 (Cilicemente secco e acquoso o saturazione d'acqua)	
- Dimensione massima nominale dell'aggregato: 20 mm	
- Classe di consistenza: S4 (lump da 16 a 21 cm)	
- Massimo rapporto a/c: 0,5	
- Minimo contenuto in cemento: 340 kg/mc	
- Copriforo netto: 40 mm	

Acciaio per C.A.:

- B450C

Geotessile non tessuto (TNT):

- TNT spessore minimo pari a 1,5mm e peso minimo 250 gr/mq

Impermeabilizzazione (HDPE):

- Membrana in HDPE liscio-ruvida di spessore minimo pari a 1mm

Tubazioni in PEAD microfessurate
- Diametro 200mm, microfessurate per drenaggio acque e protette a Geotessile non tessuto

PER ULTERIORI DETTAGLI E APPROFONDIMENTI SUI MATERIALI, SI RIMANDA AL CAPITOLATO SPECIALE D'APPALTO

Committente	
-------------	--



COMUNE DI SOLARINO
Libero Consorzio dei Comuni di Siracusa

1	01/12/25	REVISIONE A VALLE COMMENTI DEL 13/11/2025	Ing. Giulio Cabinella	Ufficio Tecnico Comune Solofra	Ufficio Tecnico Comune Solofra
0	06/10/25	PRIMA EMISSIONE	Ing. Giulio Cabinella	Ufficio Tecnico Comune Solofra	Ufficio Tecnico Comune Solofra
Rev.	Data	Descrizione	Elaborato	Verificato	Approvato

ОСМД №	РЕ-002-2025
--------	-------------

ORDINE N° 02

Progetto

PROGETTO PER LA REALIZZAZIONE DI VIABILITÀ E PARCHEGGIO IN PROSSIMITÀ DELLA SCUOLA DELL'INFANZIA "MADRE TERESA DI CALCUTTA"

Titolo	File
PROSPETTI E SEZIONI OPERE DI SOSTEGNO - ARMATURE_Fg.1	PC-002-25-D4-A0_01.dwg

Progettista	COMM. N° PE-002-2025	
ING. GIULIO CATINELLA	DIS. N° PE-002-25-D4-A0_01	
	SCALA /	Fg 4 Di 7