



REGIONE SICILIANA

COMUNE TRAPANI (TP)

PIATTAFORMA TECNOLOGICA PER IL TRATTAMENTO E LA VALORIZZAZIONE
DEI R.S.U. SITA IN C\DA BORRANEA NEL COMUNE DI TRAPANI

LOTTO 1: IMPIANTO DI DISCARICA PER RIFIUTI NON PERICOLOSI

CUP: G95I18000160001

PROGETTO ESECUTIVO

Il gruppo di progettazione:

Arch. Vincenza Di Marco

Arch. Giacomo Lombardo

Ing. Saverio Di Blasi

Assistenza alla progettazione:



via Sardegna, 33
90144 Palermo (PA)
Tel. 091 - 6788257

Visto il Responsabile del Procedimento:

Arch. Pasquale Musso



N. ELABORATO:

30

TITOLO ELABORATO:

Inquadramento territoriale/carta vincoli

CODICE ELABORATO:

30 PET 1 PE 00 GD 000001 A

n. progressivo

lavoro

fase

lotto

tipo documento

numero elaborato

REV

SCALA:

A

prima emissione

luglio 2019

B

C

D

REV.

DESCRIZIONE

DATA

REDATTO

VERIFICATO

APPROVATO



18

Fosso

465

19

LOTTO 2: IMPIANTO DI TRATTAMENTO MECCANICO BIOLOGICO

AREE PER LO STOCCAGGIO TERRE E ROCCE DA SCAVO

LOTTO 1: IMPIANTO DI DISCARICA PER RIFIUTI NON PERICOLOSI

470

22

20

24

Borrantia

21

33

220

261

35

4

232

Borrantia

467

260

259

466

472


25


7


468

469

26

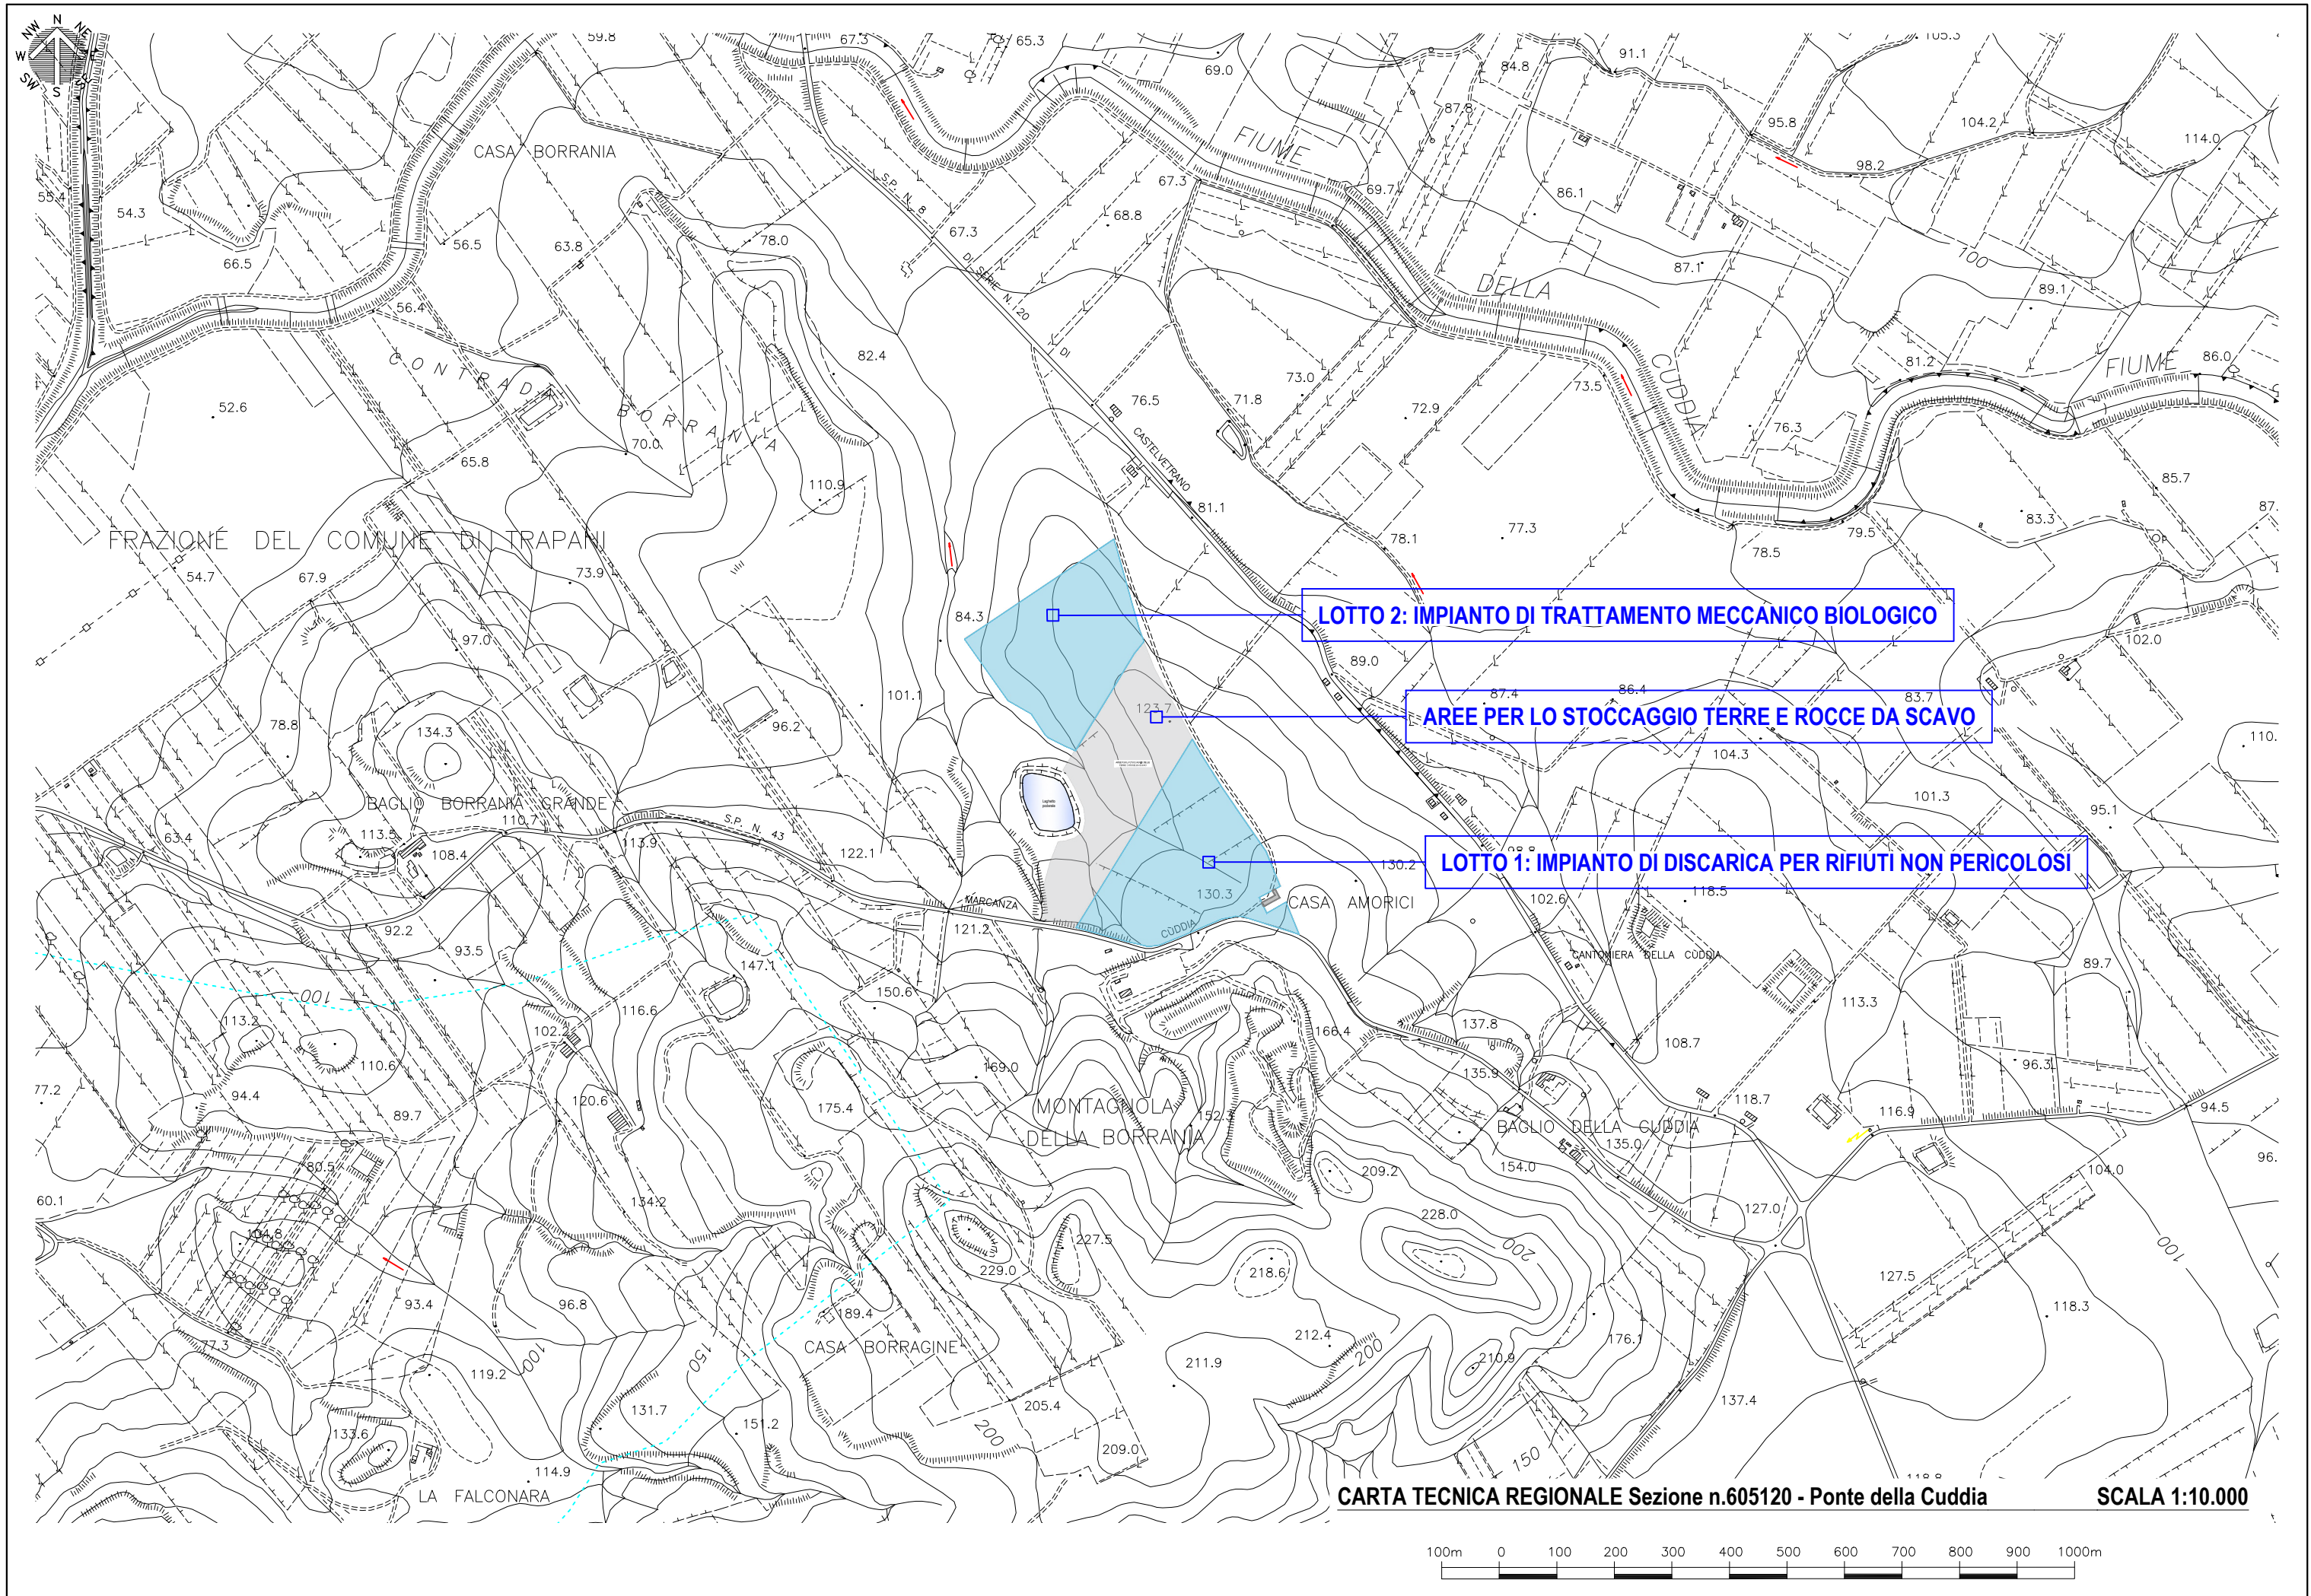

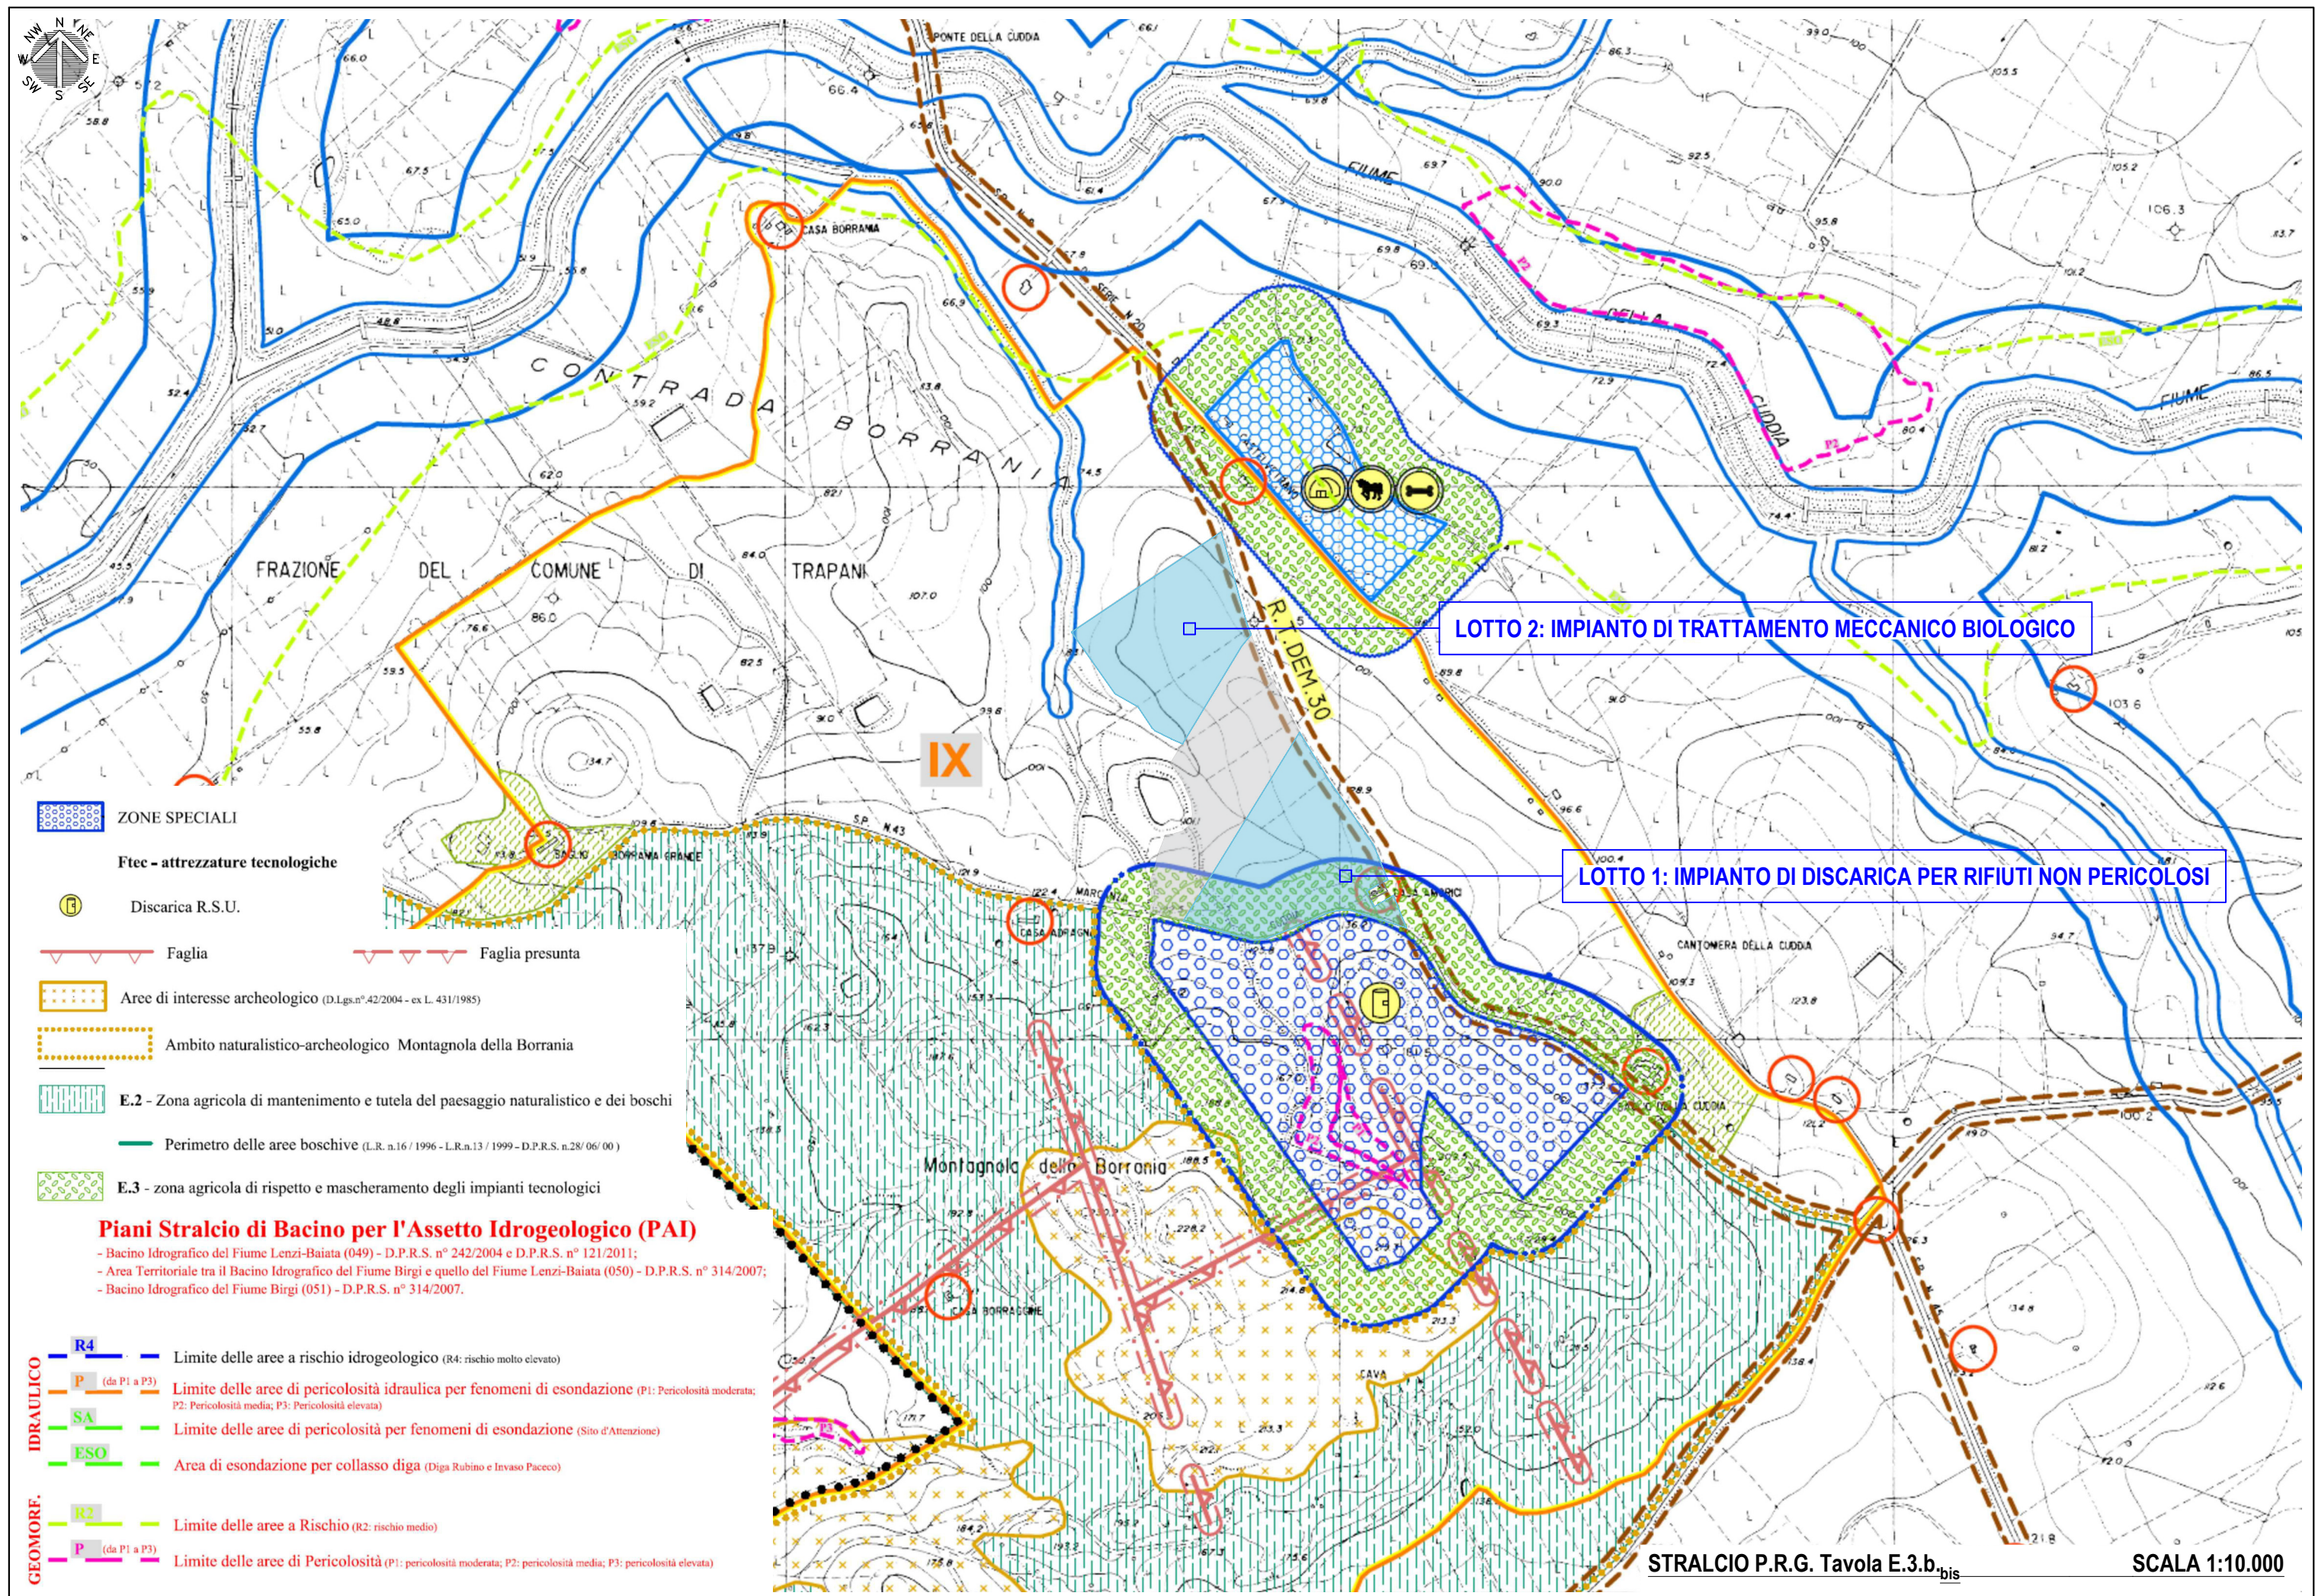

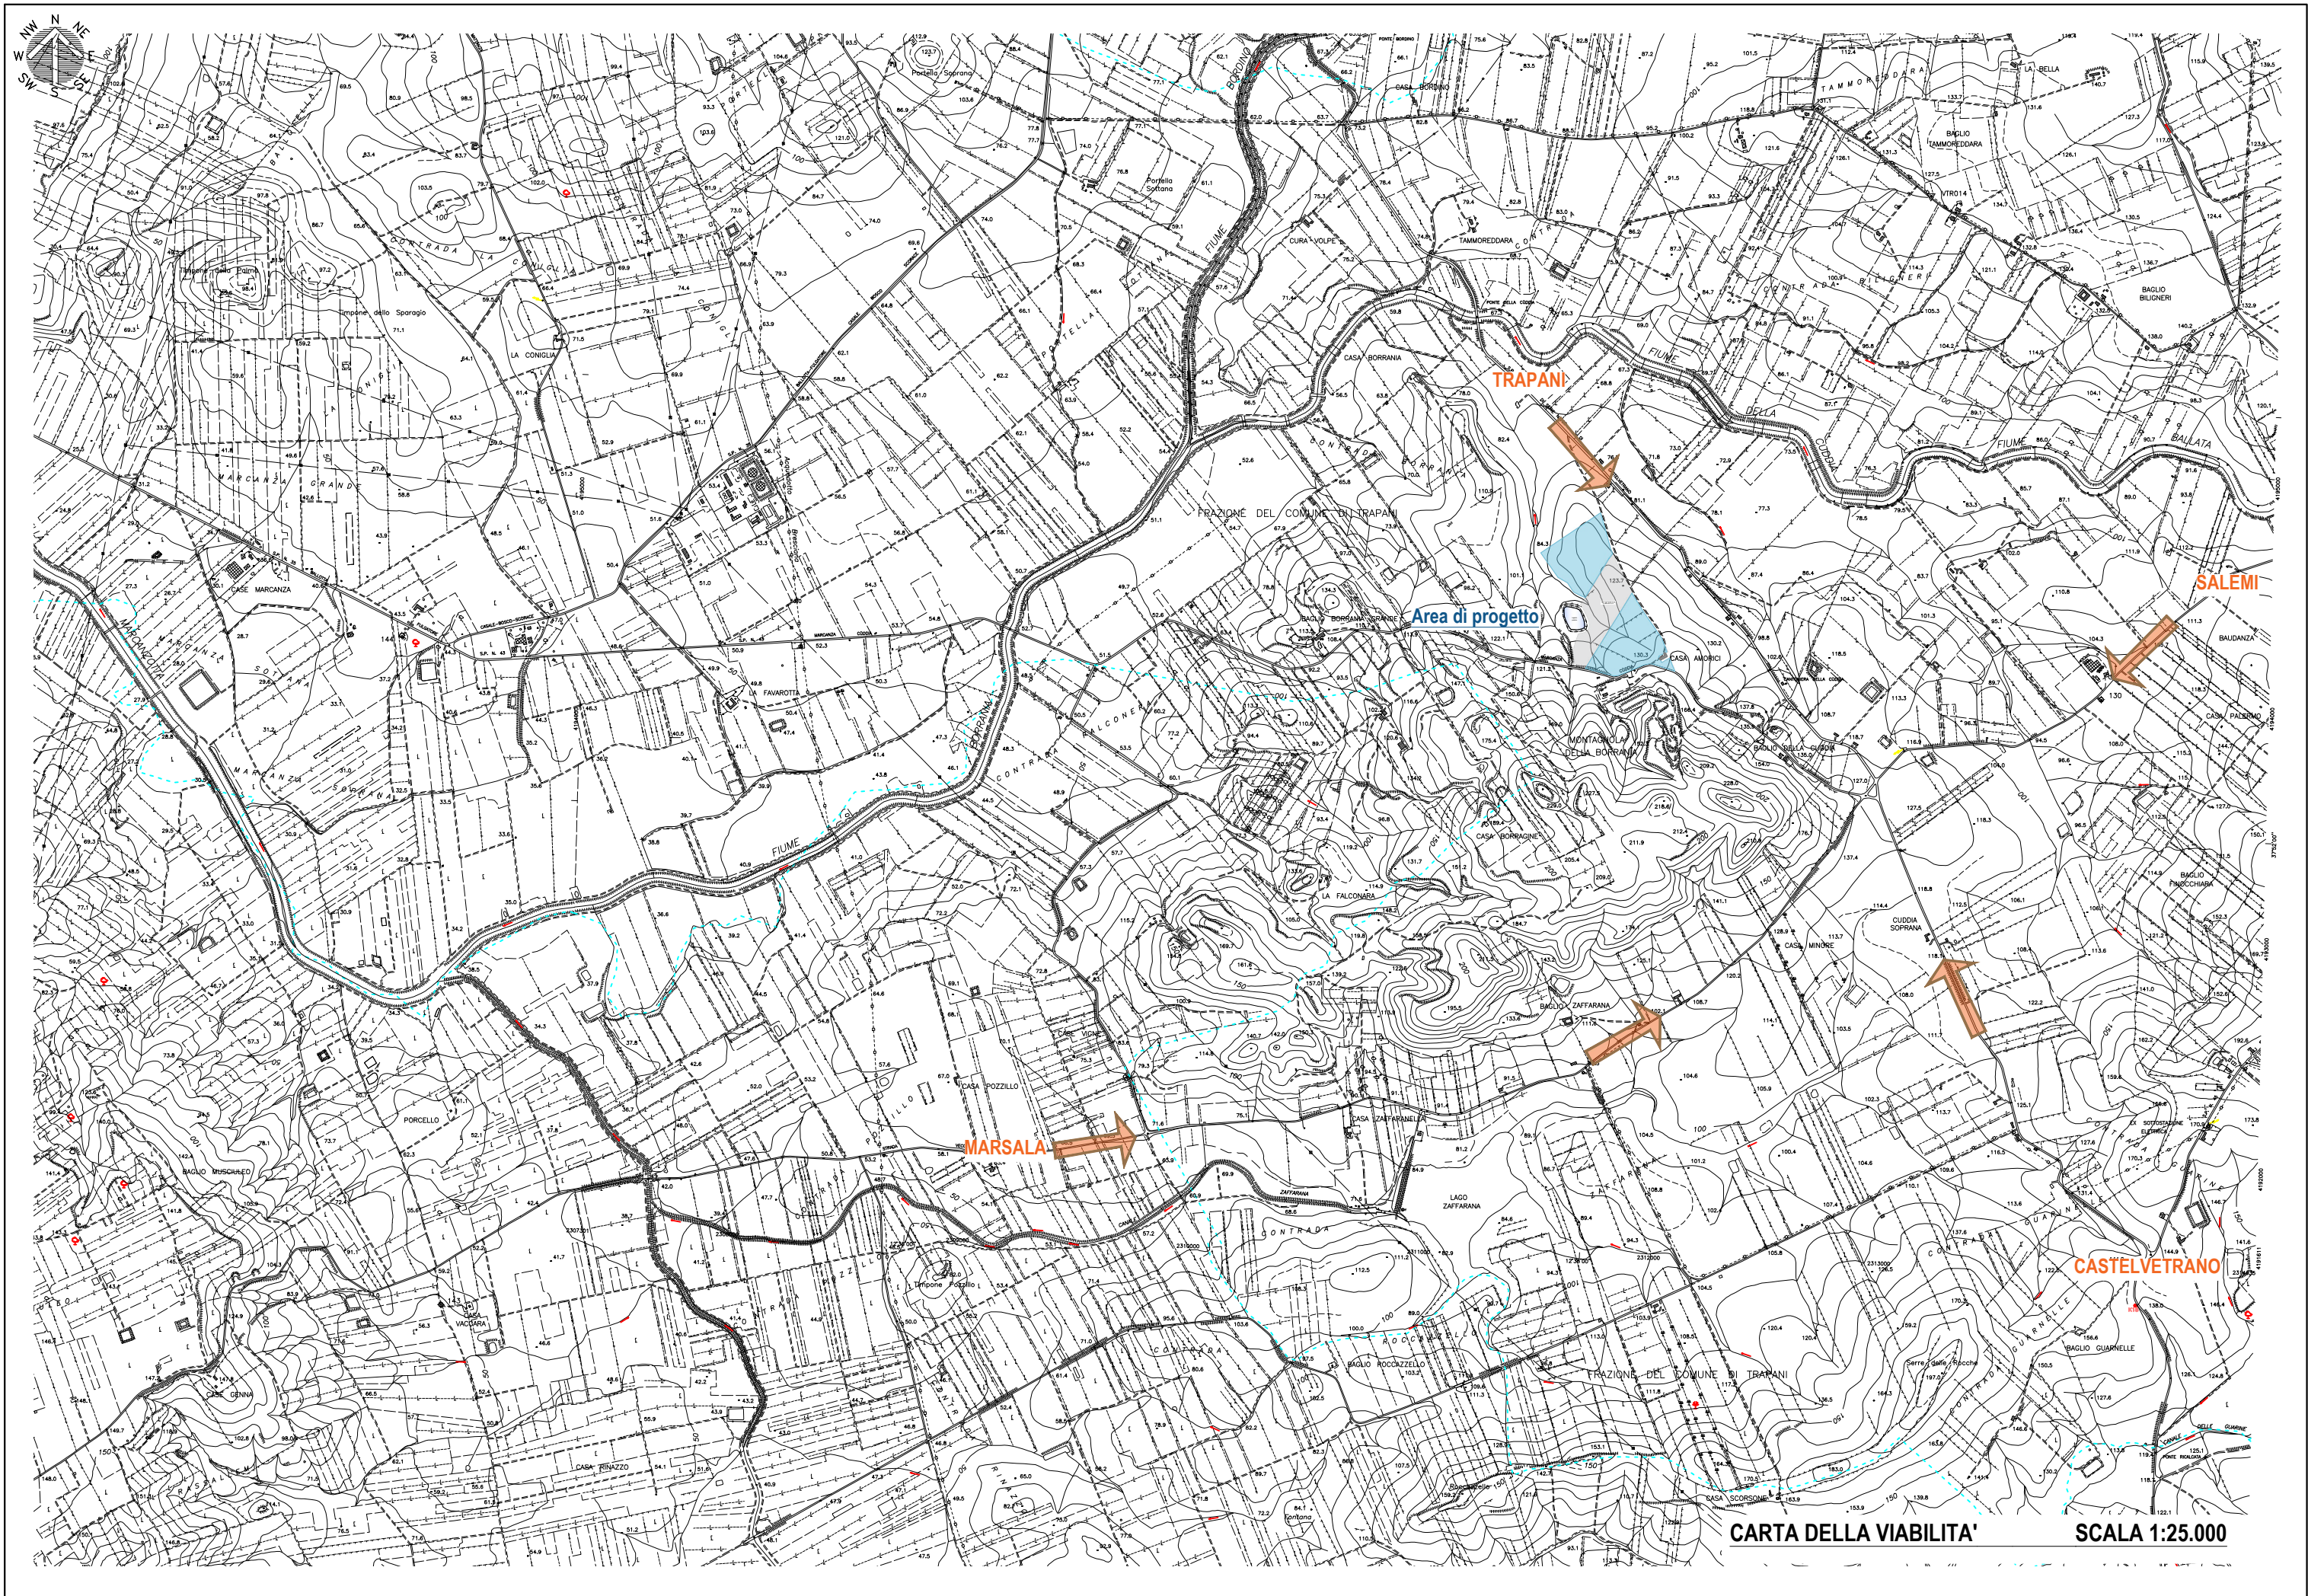

CARTA DELLA VIABILITA'

SCALA 1:25.000

