




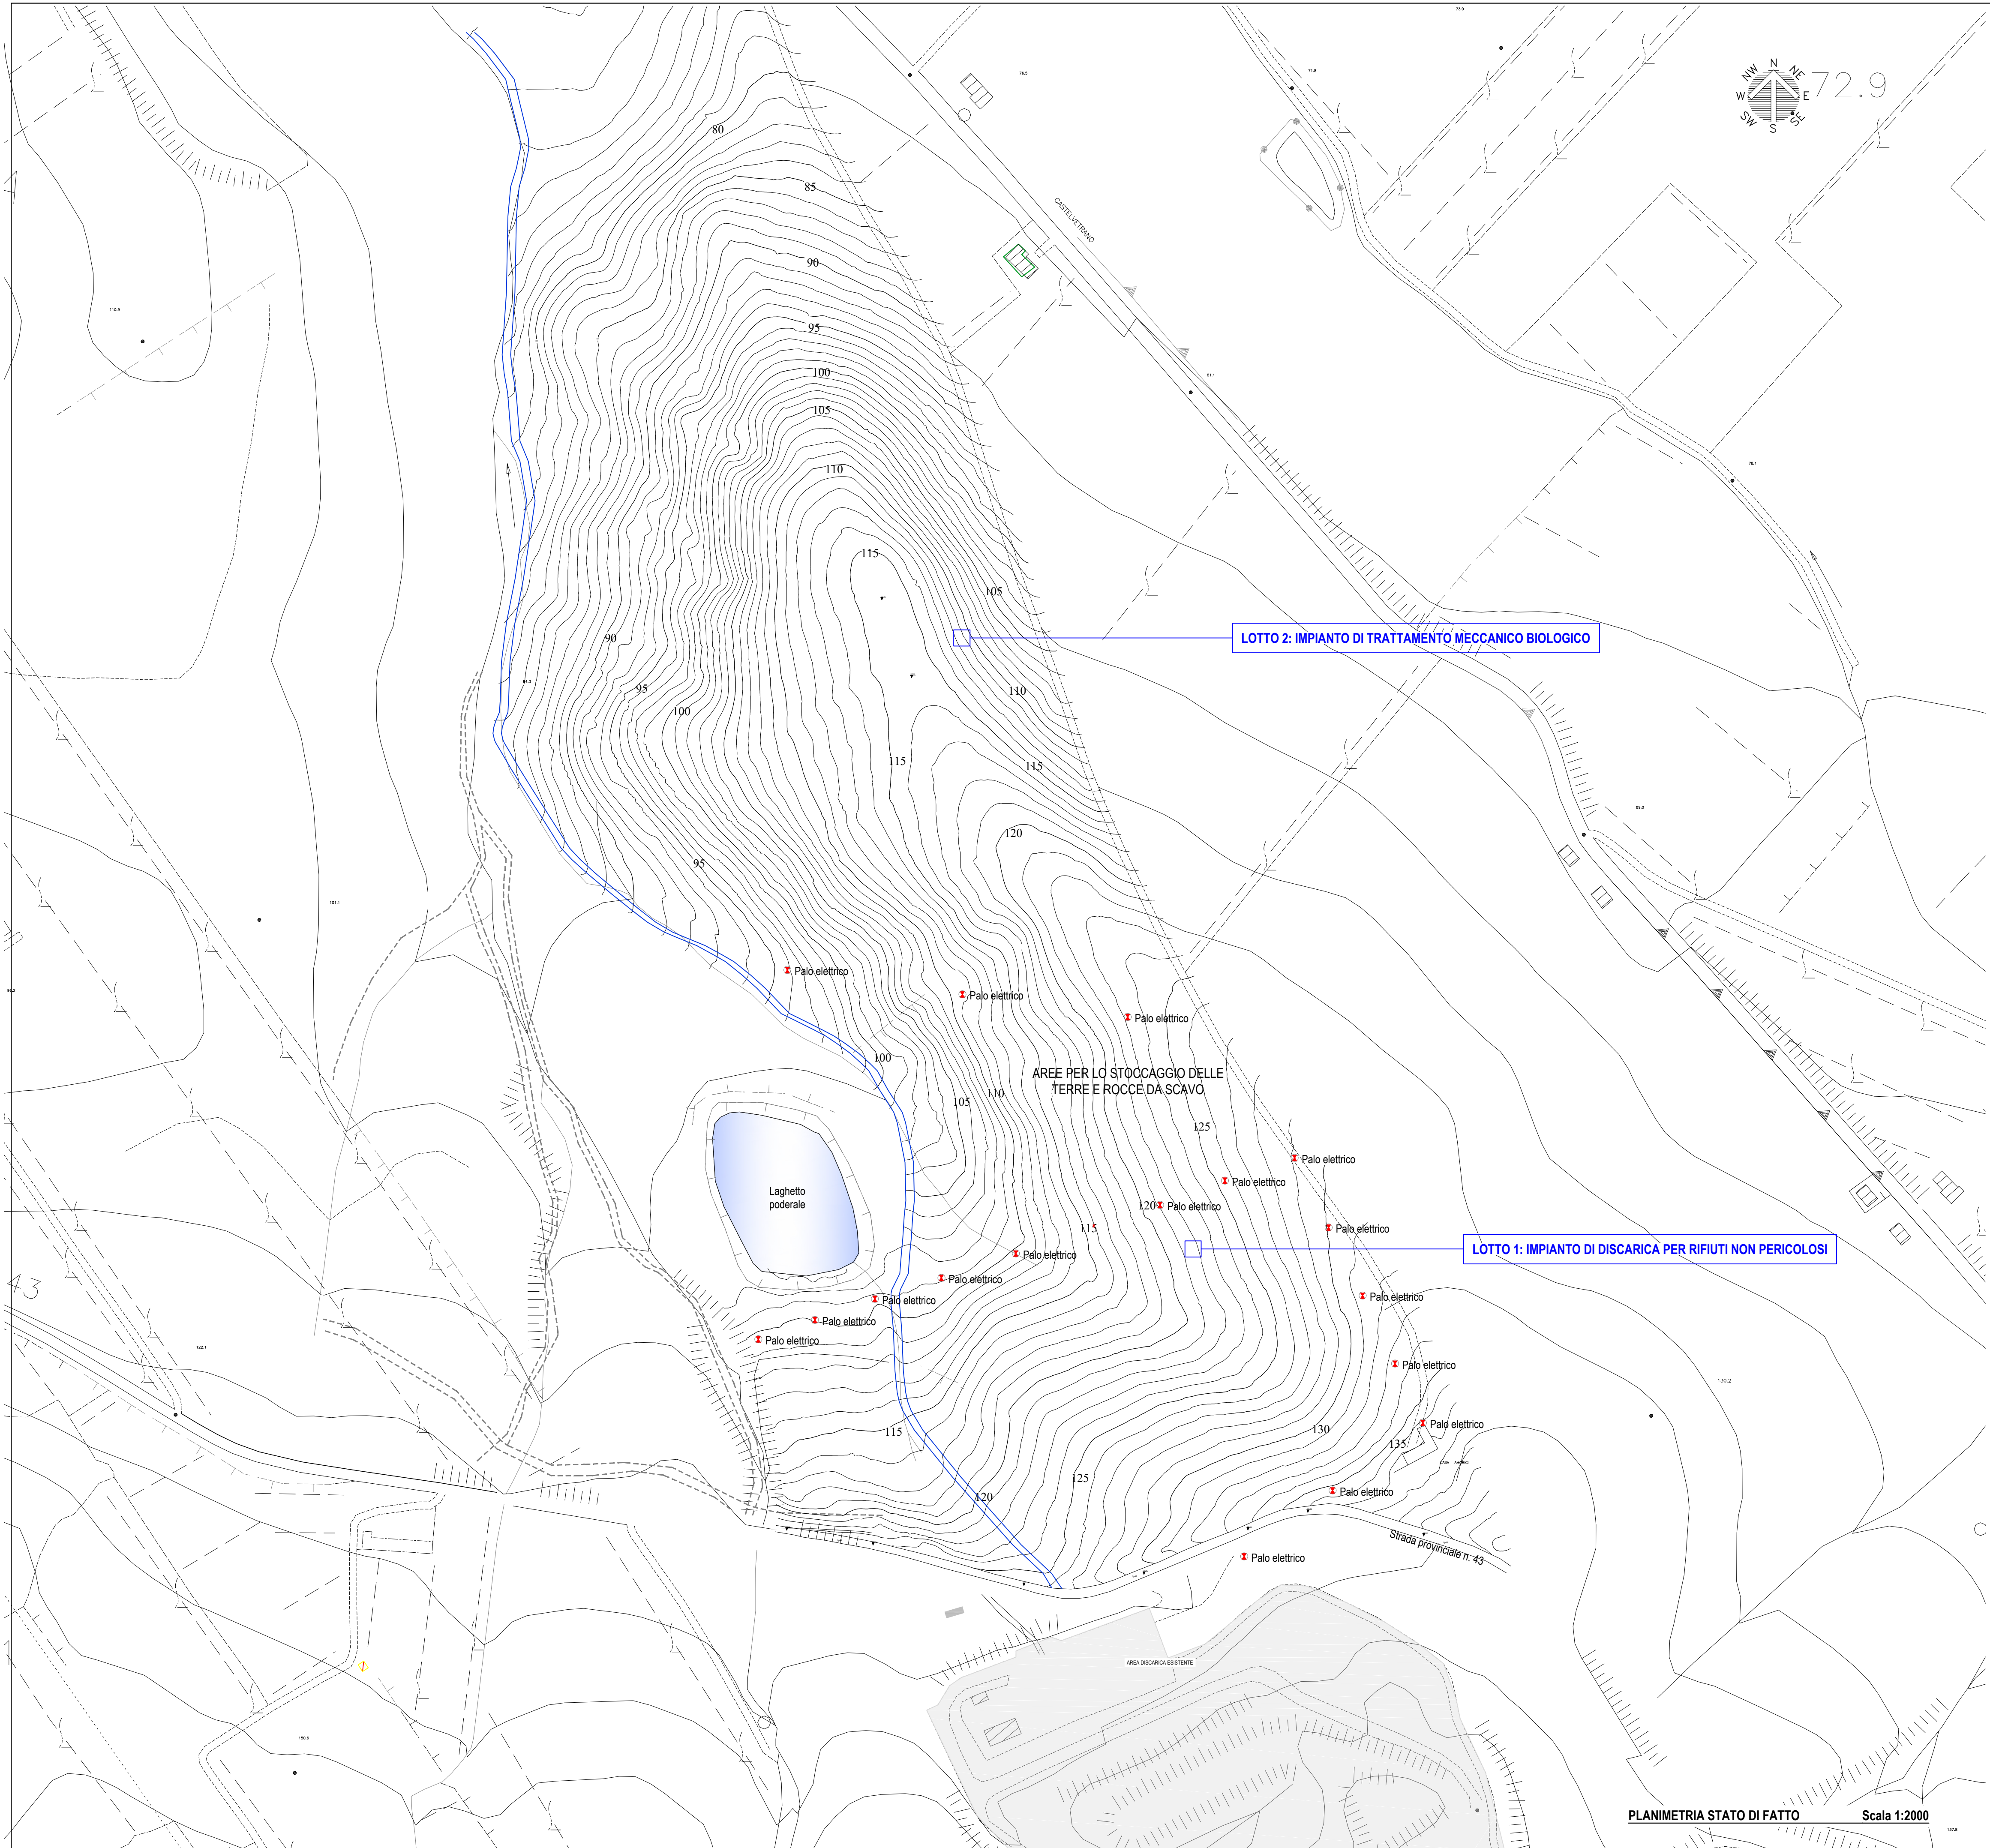


REGIONE SICILIANA
COMUNE TRAPANI (TP)

PIATTAFORMA TECNOLOGICA PER IL TRATTAMENTO E LA VALORIZZAZIONE
DEI R.S.U. SITA IN C\DA BORRANEA NEL COMUNE DI TRAPANI
LOTTO 1: IMPIANTO DI DISCARICA PER RIFIUTI NON PERICOLOSI
CUP: G95I18000160001

PROGETTO ESECUTIVO

Il gruppo di progettazione:
Arch. Vincenza Di Marco
Arch. Giacomo Lombardo
Ing. Saverio Di Blasi
Assistenza alla progettazione:

via Sardegna, 33
90144 Palermo (PA)
Tel. 091 - 6788257
Visto il Responsabile del Procedimento:
Arch. Pasquale Musso

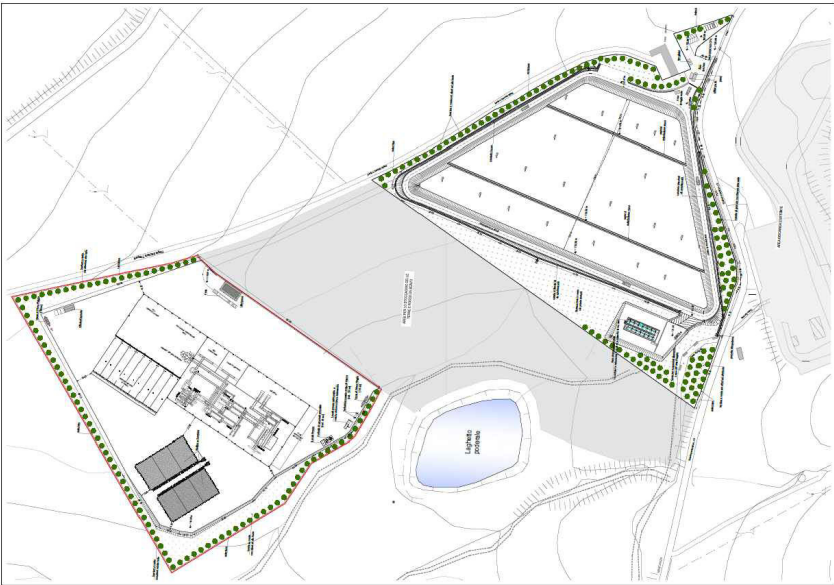

N. ELABORATO:
31

TITOLO ELABORATO:
Planimetria dello stato di fatto

CODICE ELABORATO:
31 PET1 PE 00 GD 000002 A

SCALA:
1:2.000

n. progressivo	lavoro	fase	lotto	tipo documento	numero elaborato	REV
A	prima emissione					luglio 2019
B						
C						
D						
REV.	DESCRIZIONE	DATA	REDATTO	VERIFICATO	APPROVATO	