


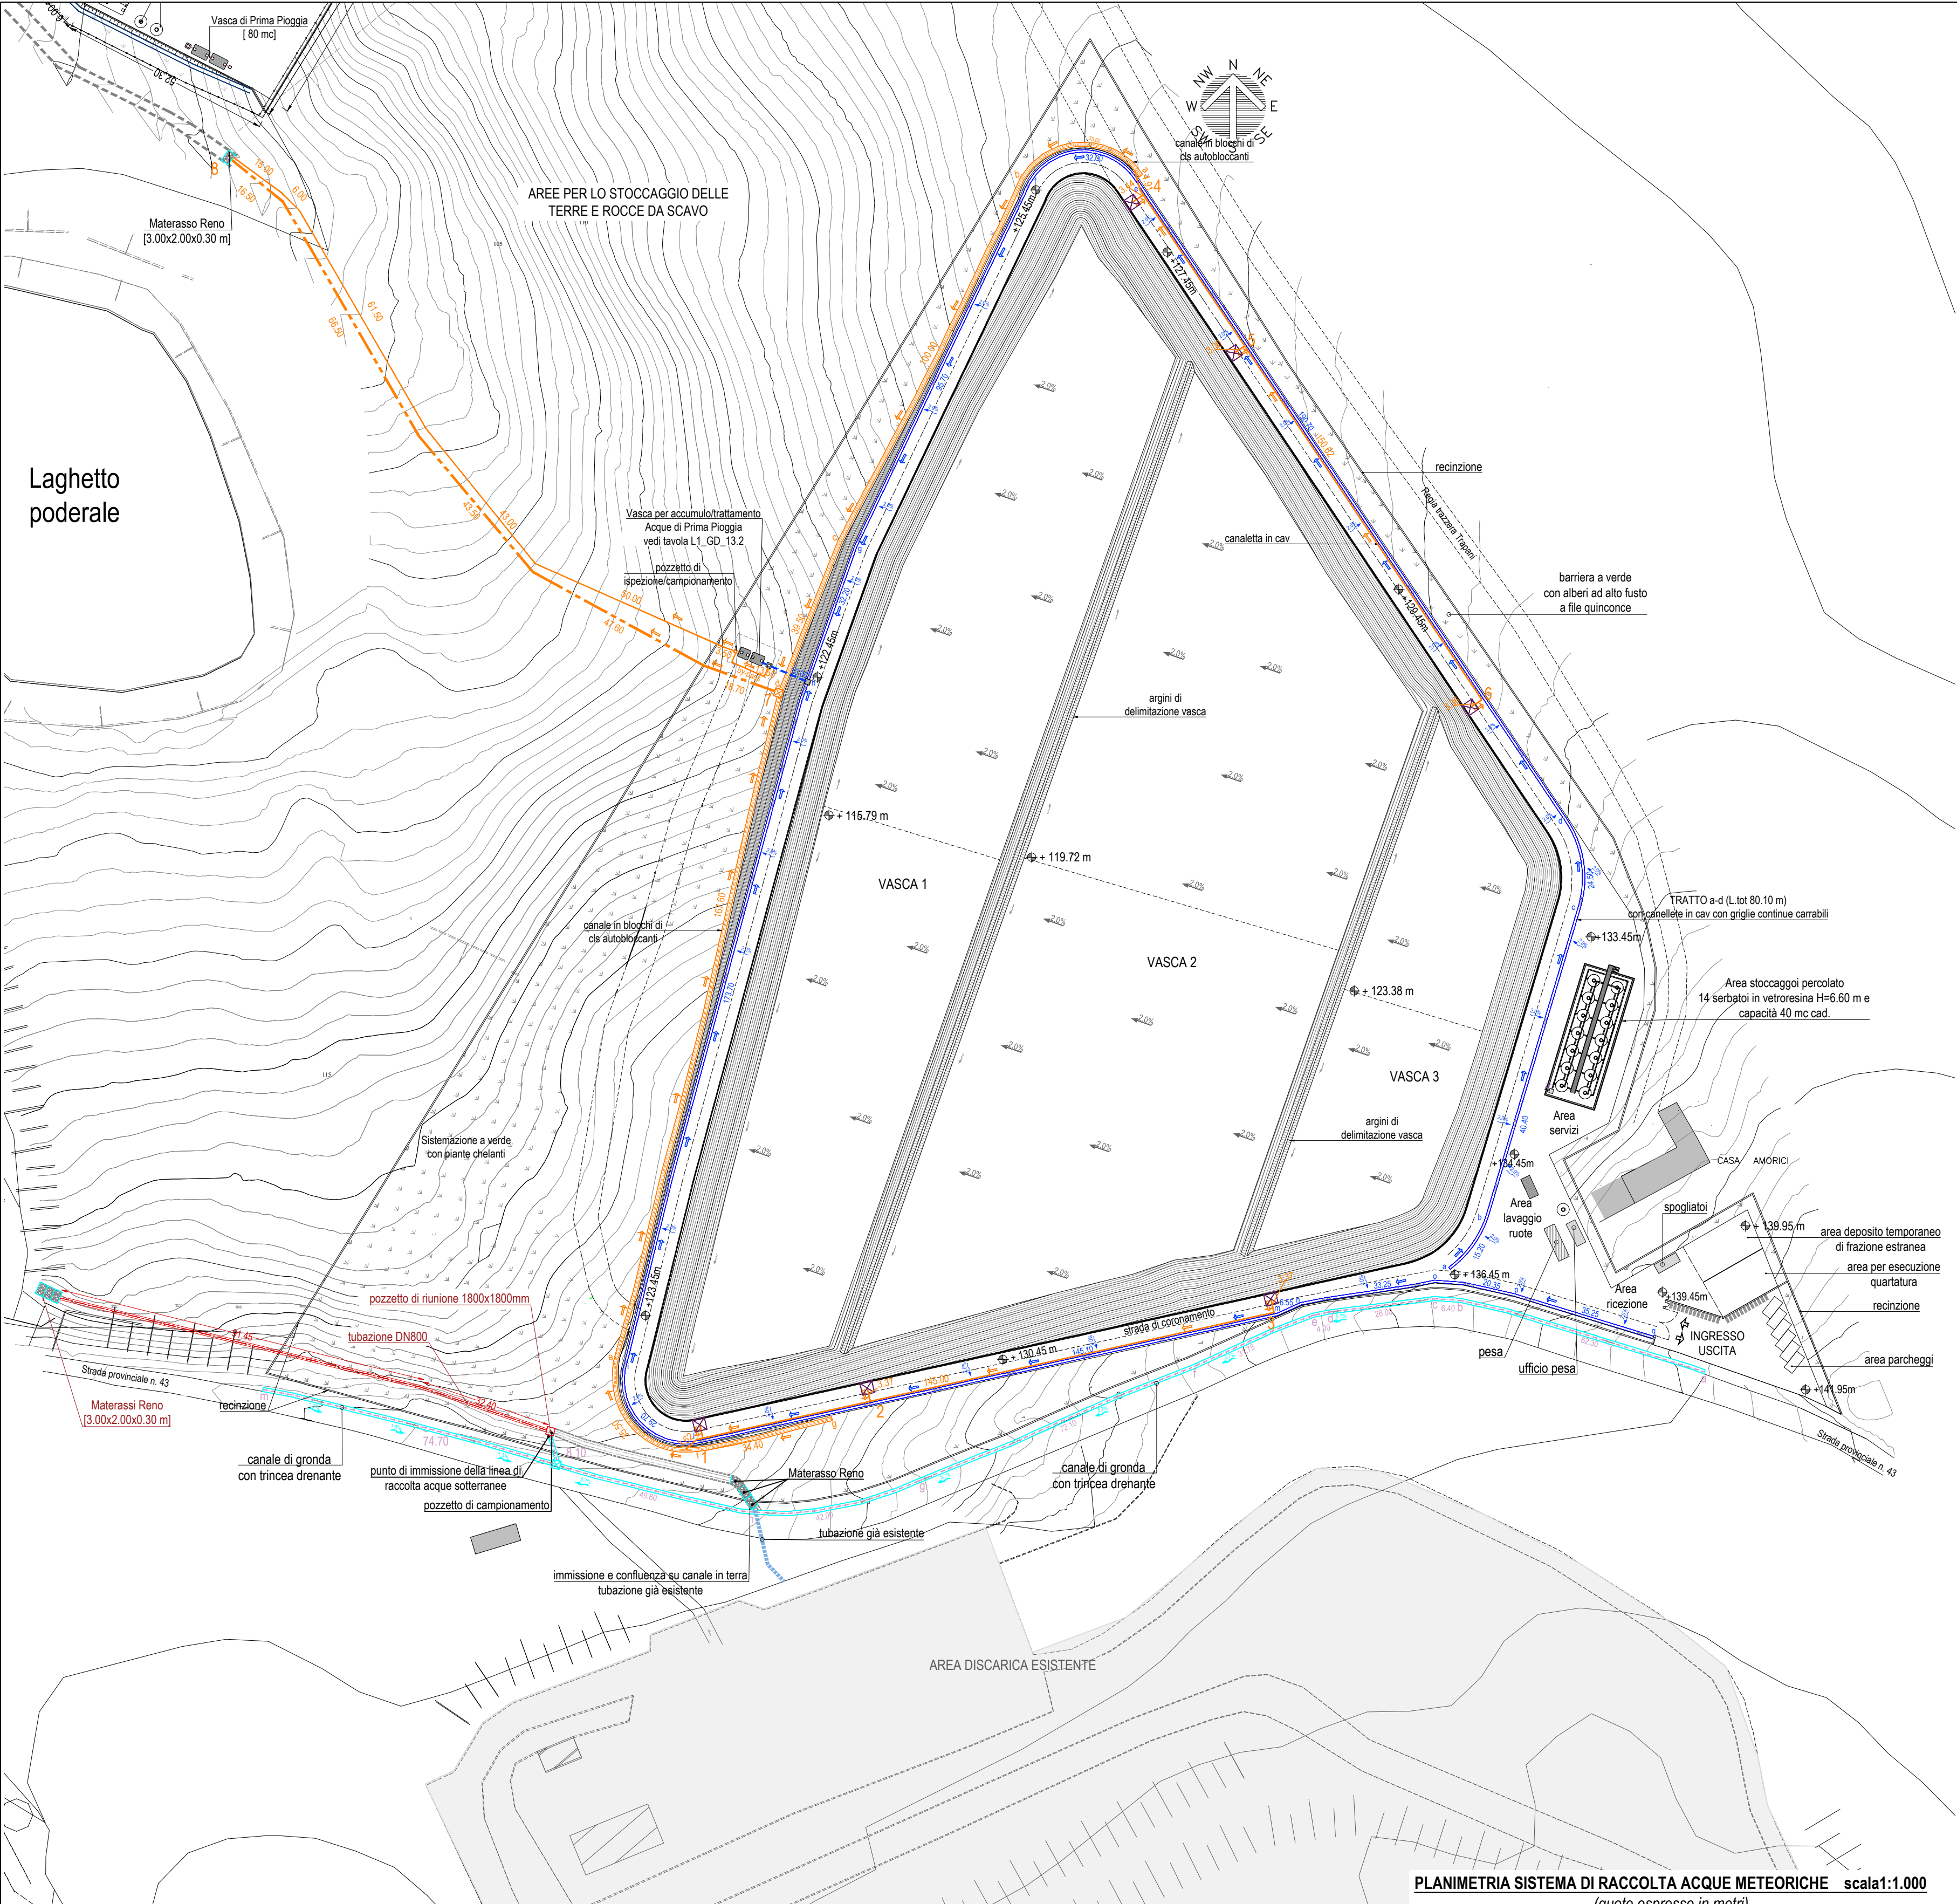

LEGENDA	
	CANALETTA ACQUE GRIGIE (canaletta in cav dim.50x30 cm L.150 cm) L. tot. 874,60 m
	POZZETTO PREFABBRICATO ACQUE GRIGIE (1200x1200 mm)
	FOSSO DI GUARDIA ACQUE BIANCHE (canale in blocchi di cls autobloccanti) L.tot.412,50 m
	LINEA TRASPORTO ACQUE GRIGIE (tubazione in PEAD De 200) L. tot. 10,00 m
	LINEA TRASPORTO ACQUE BIANCHE (tubazione in PEAD corrugato De 200) L.tot.192,50 m
	LINEA TRASPORTO ACQUE BIANCHE (tubazione in PEAD corrugato De 1000) L. tot. 192,80 m
	POZZETTO PREFABBRICATO ACQUE BIANCHE (2200x2200 mm)
	POZZETTO DI MANOVRA RETE PERCOLATO/ACQUE BIANCHE (2200X2200mm)
	CANALE DI GRONDA DI CONVOGLIAMENTO ACQUE SUPERFICIALI (dim.100x 36x150 cm) L.tot. 376,85 m
	TRINCEA DRENANTE CON LINEA DI RACCOLTA ACQUE SOTTERRANEE (tubazione in HDPE microfessurata Ø 250) L.tot. 376,95 m

REGIONE SICILIANA

COMUNE TRAPANI (TP)

PIATTAFORMA TECNOLOGICA PER IL TRATTAMENTO E LA VALORIZZAZIONE DEI R.S.U. SITA IN C\DA BORRANEA NEL COMUNE DI TRAPANI

LOTTO 1: IMPIANTO DI DISCARICA PER RIFIUTI NON PERICOLOSI

CUP: G95I18000160001

PROGETTO ESECUTIVO

Il gruppo di progettazione:

Arch. Vincenza Di Marco

Arch. Giacomo Lombardo

Ing. Saverio Di Blasi

Assistenza alla progettazione:

via Sardegna, 33
90144 Palermo (PA)
Tel. 091 - 6788257

Visto il Responsabile del Procedimento:

Arch. Pasquale Musso

N. ELABORATO:

33

TITOLO ELABORATO:

Planimetria sistema di raccolta acque meteoriche

CODICE ELABORATO:

33 PET1 PE 01 GD 000002 C

n. progressivo

lavoro

fase

lotto

tipo documento

numero elaborato

REV

SCALA:

1:1.000

A	prima emissione	luglio 2019			
B	seconda emissione	settembre 2019			
C	terza emissione	luglio 2020			
D					
REV.	DESCRIZIONE	DATA	REDATTO	VERIFICATO	APPROVATO