


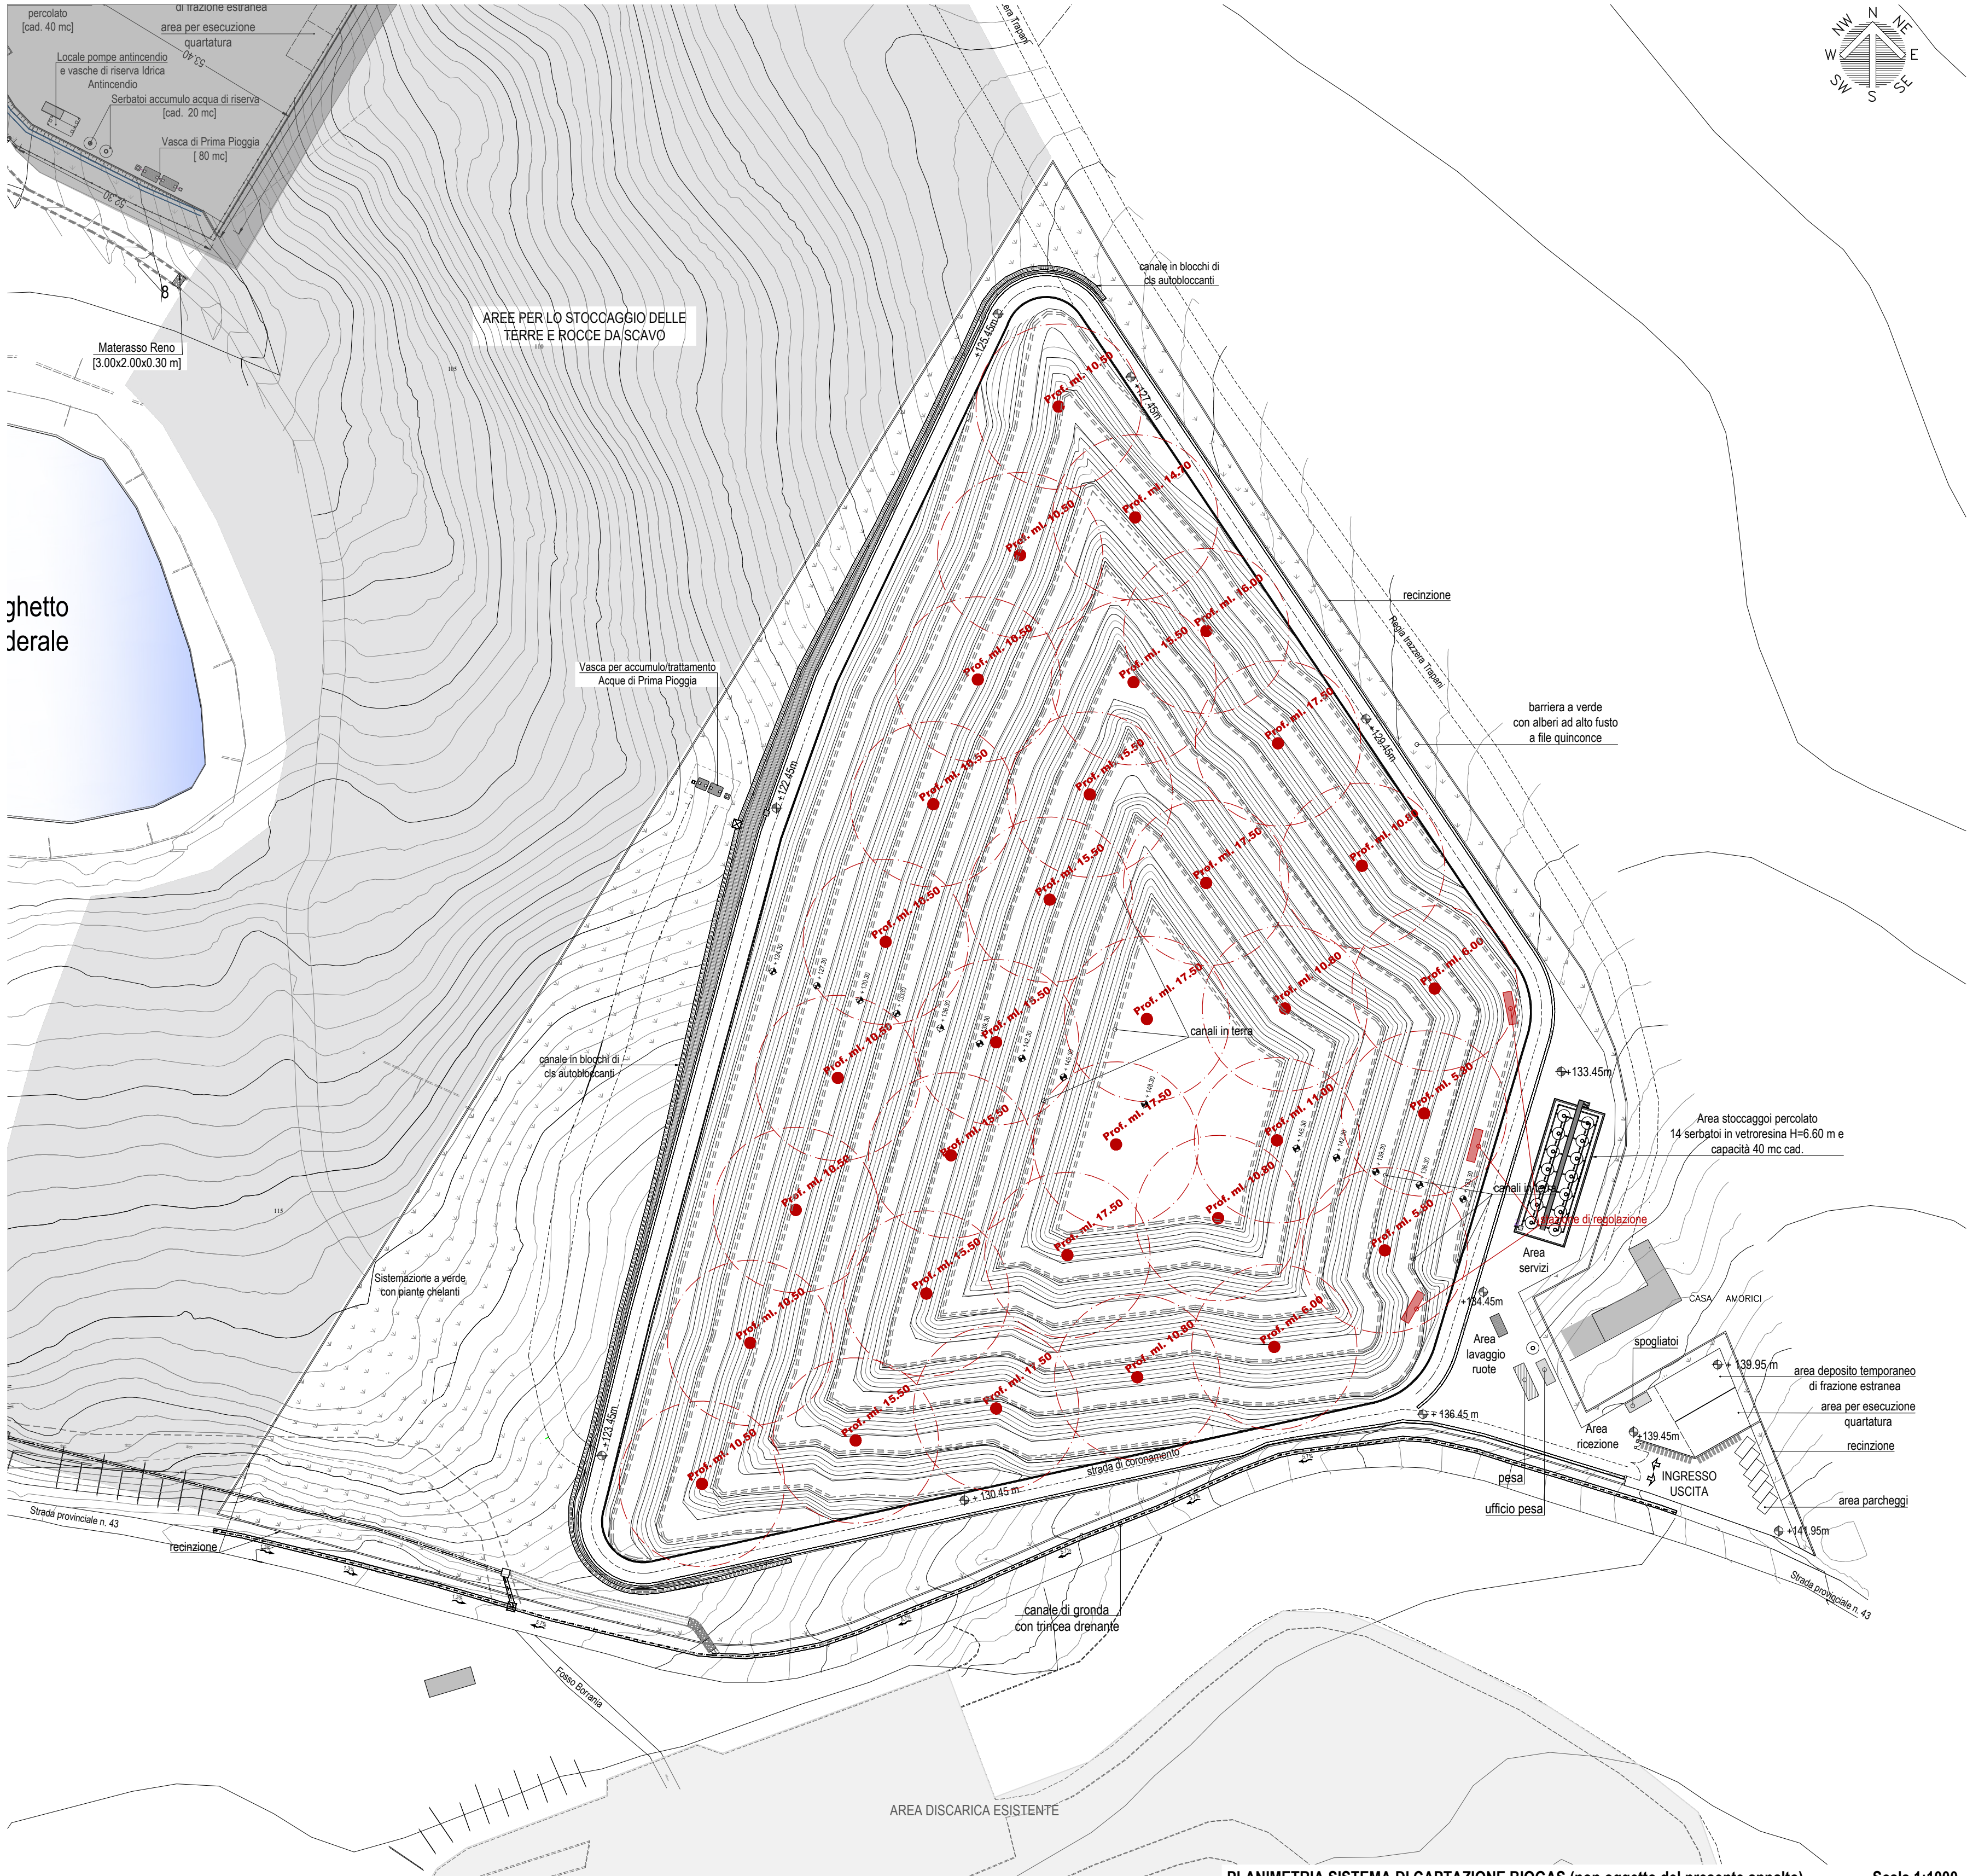




REGIONE SICILIANA
COMUNE TRAPANI (TP)

PIATTAFORMA TECNOLOGICA PER IL TRATTAMENTO E LA VALORIZZAZIONE
DEI R.S.U. SITA IN C\DA BORRANEA NEL COMUNE DI TRAPANI
LOTTO 1: IMPIANTO DI DISCARICA PER RIFIUTI NON PERICOLOSI
CUP: G95I18000160001

PROGETTO ESECUTIVO

Il gruppo di progettazione:
Arch. Vincenza Di Marco
Arch. Giacomo Lombardo
Ing. Saverio Di Biasi
Assistenza alla progettazione:

via Sardegna, 33
90144 Palermo (PA)
Tel. 091 - 6788257

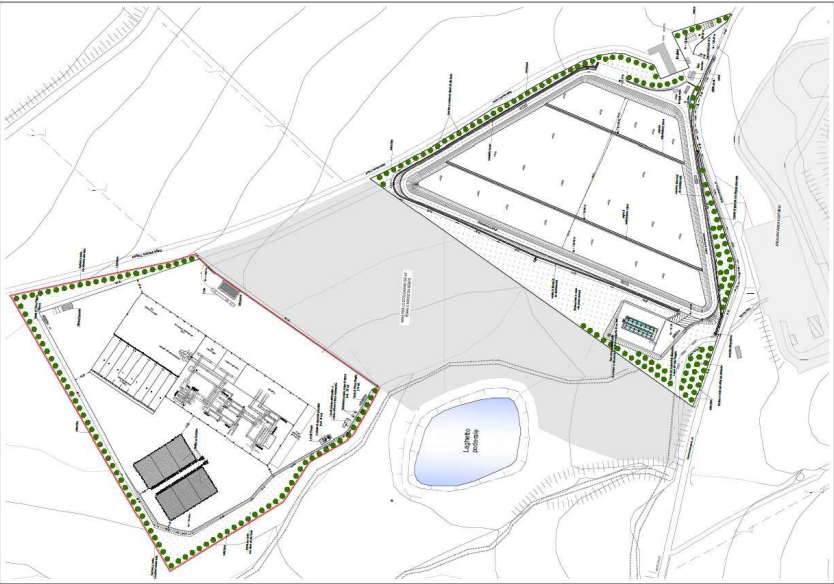

Visto il Responsabile del Procedimento:
Arch. Pasquale Musso

N. ELABORATO:
35

TITOLO ELABORATO:
Planimetria sistema di captazione biogas
(non oggetto del presente appalto)

CODICE ELABORATO:

35	PET1	PE	01	GD	000004	B
n. progressivo	lavoro	fase	lotto	tipo documento	numero elaborato	REV

SCALA:
1:1.000

A	prima emissione	luglio 2019				
B	seconda emissione	ottobre 2020				
C						
D						
REV.	DESCRIZIONE	DATA	REDATTO	VERIFICATO	APPROVATO	

PLANIMETRIA SISTEMA DI CAPTAZIONE BIOGAS (non oggetto del presente appalto) Scala 1:1000
(quote espresse in metri)