


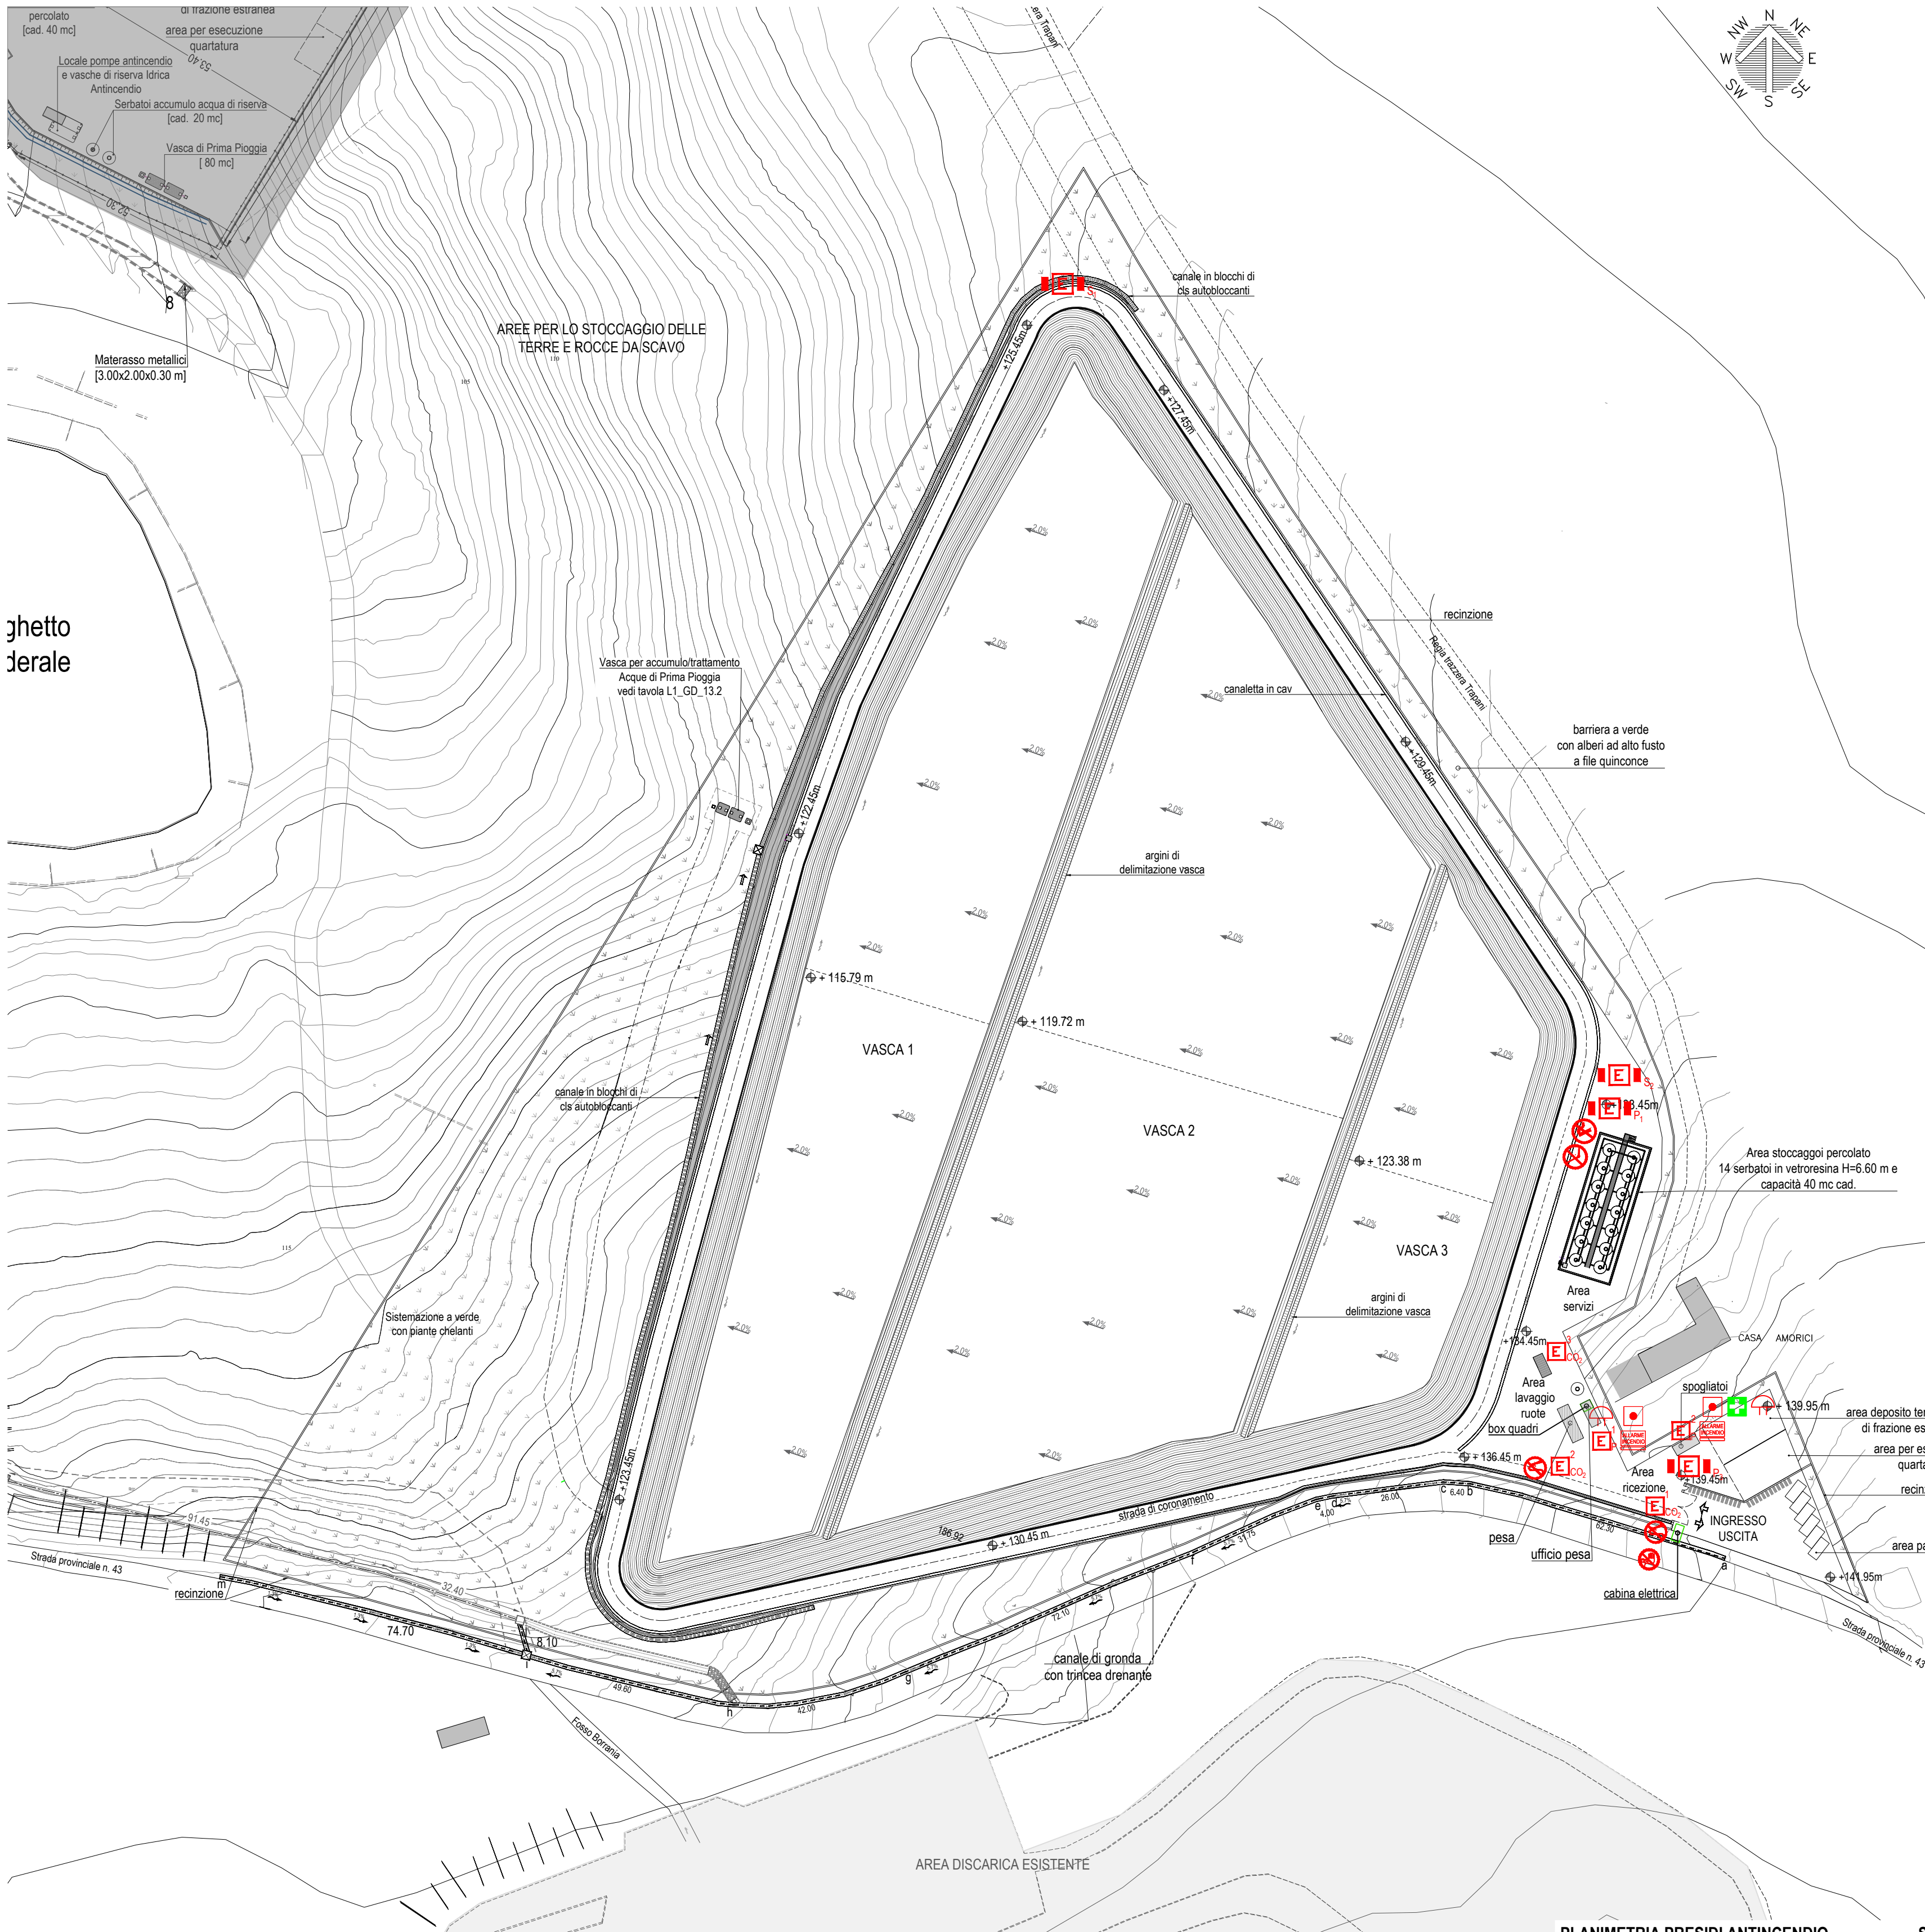

LEGENDA	
	Estintore a polvere da 6 kg (N. 2)
	Estintore a CO2 da 5 kg (N. 3)
	Estintore carrellato a polvere da 50 kg (N. 2)
	Estintore carrellato a schiuma da 50 kg (N. 2)
	Segnale sonoro di allarme (N. 2)
	Pulsante di allarme incendi
	Lampada luminosa di allarme antincendio
	Cartello "VIETATO FUMARE"
	Cartello "VIETATO USARE FIAMME LIBERE"
	Cartello "VIETATO USARE ACQUA"
	Cartello "VIETATO L'ACCESSO ALLE PERSONE NON AUTORIZZATE"
	Cassetta del PRONTO SOCCORSO



S.R.R. Trapani
Provincia Nord



REGIONE SICILIANA
COMUNE TRAPANI (TP)

PIATTAFORMA TECNOLOGICA PER IL TRATTAMENTO E LA VALORIZZAZIONE
DEI R.S.U. SITA IN C\DA BORRANEA NEL COMUNE DI TRAPANI
LOTTO 1: IMPIANTO DI DISCARICA PER RIFIUTI NON PERICOLOSI
CUP: G95I18000160001

PROGETTO ESECUTIVO

Il gruppo di progettazione:

Arch. Vincenza Di Marco
Arch. Giacomo Lombardo
Ing. Saverio Di Biasi

Assistenza alla progettazione:

via Sardegna, 33
90144 Palermo (PA)
Tel. 091 - 6788257

Visto il Responsabile del Procedimento:
Arch. Pasquale Musso



N. ELABORATO:

37

TITOLO ELABORATO:

Planimetria presidi antincendio

CODICE ELABORATO:

37 PET1 PE 01 GD 000006 C

SCALA:

1:1.000

A	prima emissione	luglio 2019			
B	seconda emissione	settembre 2019			
C	terza emissione	ottobre 2020			
D					
REV.	DESCRIZIONE	DATA	REDATTO	VERIFICATO	APPROVATO