




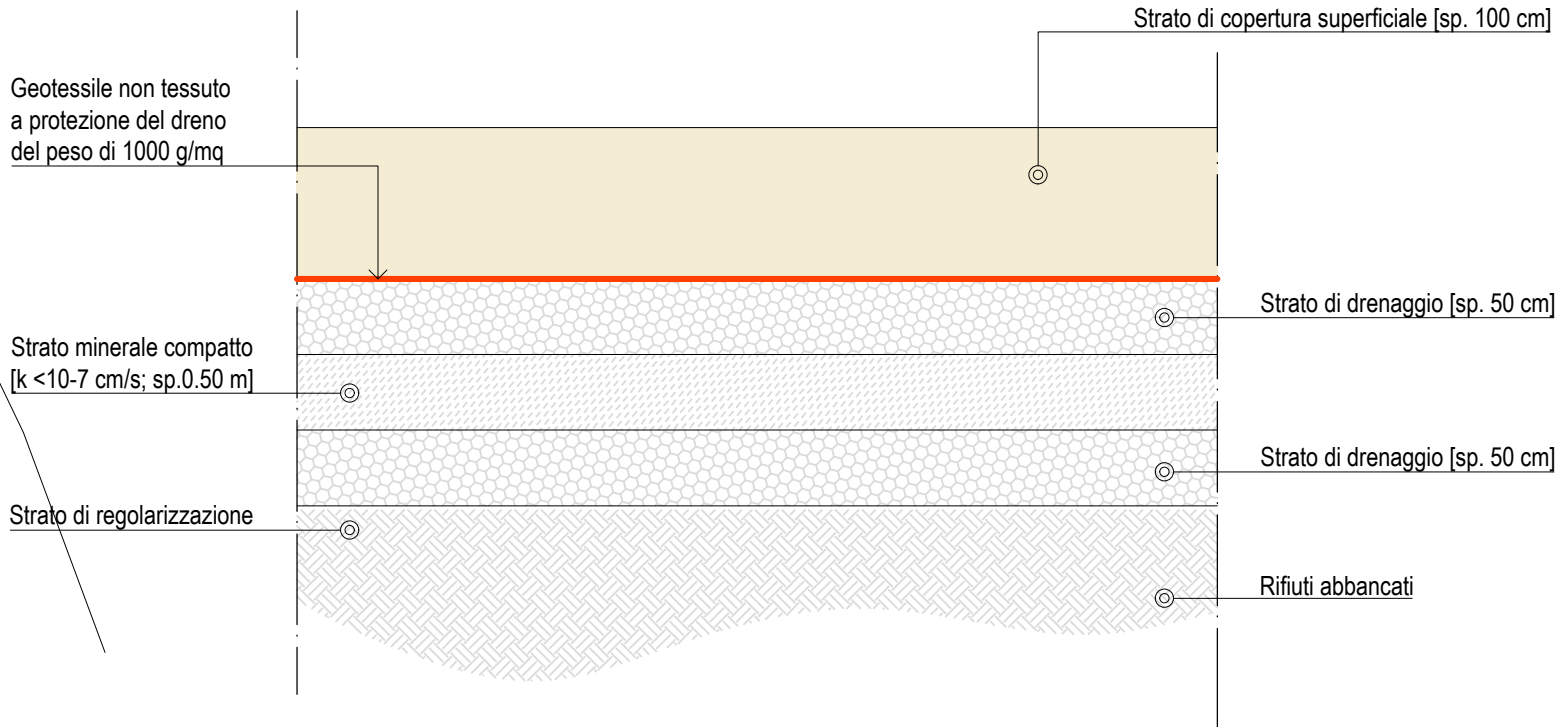

PACCHETTO CAPPING Scala 1:50

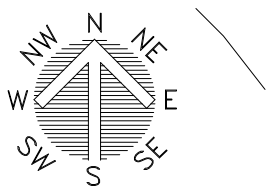

S.R.R. Trapani
Provincia Nord

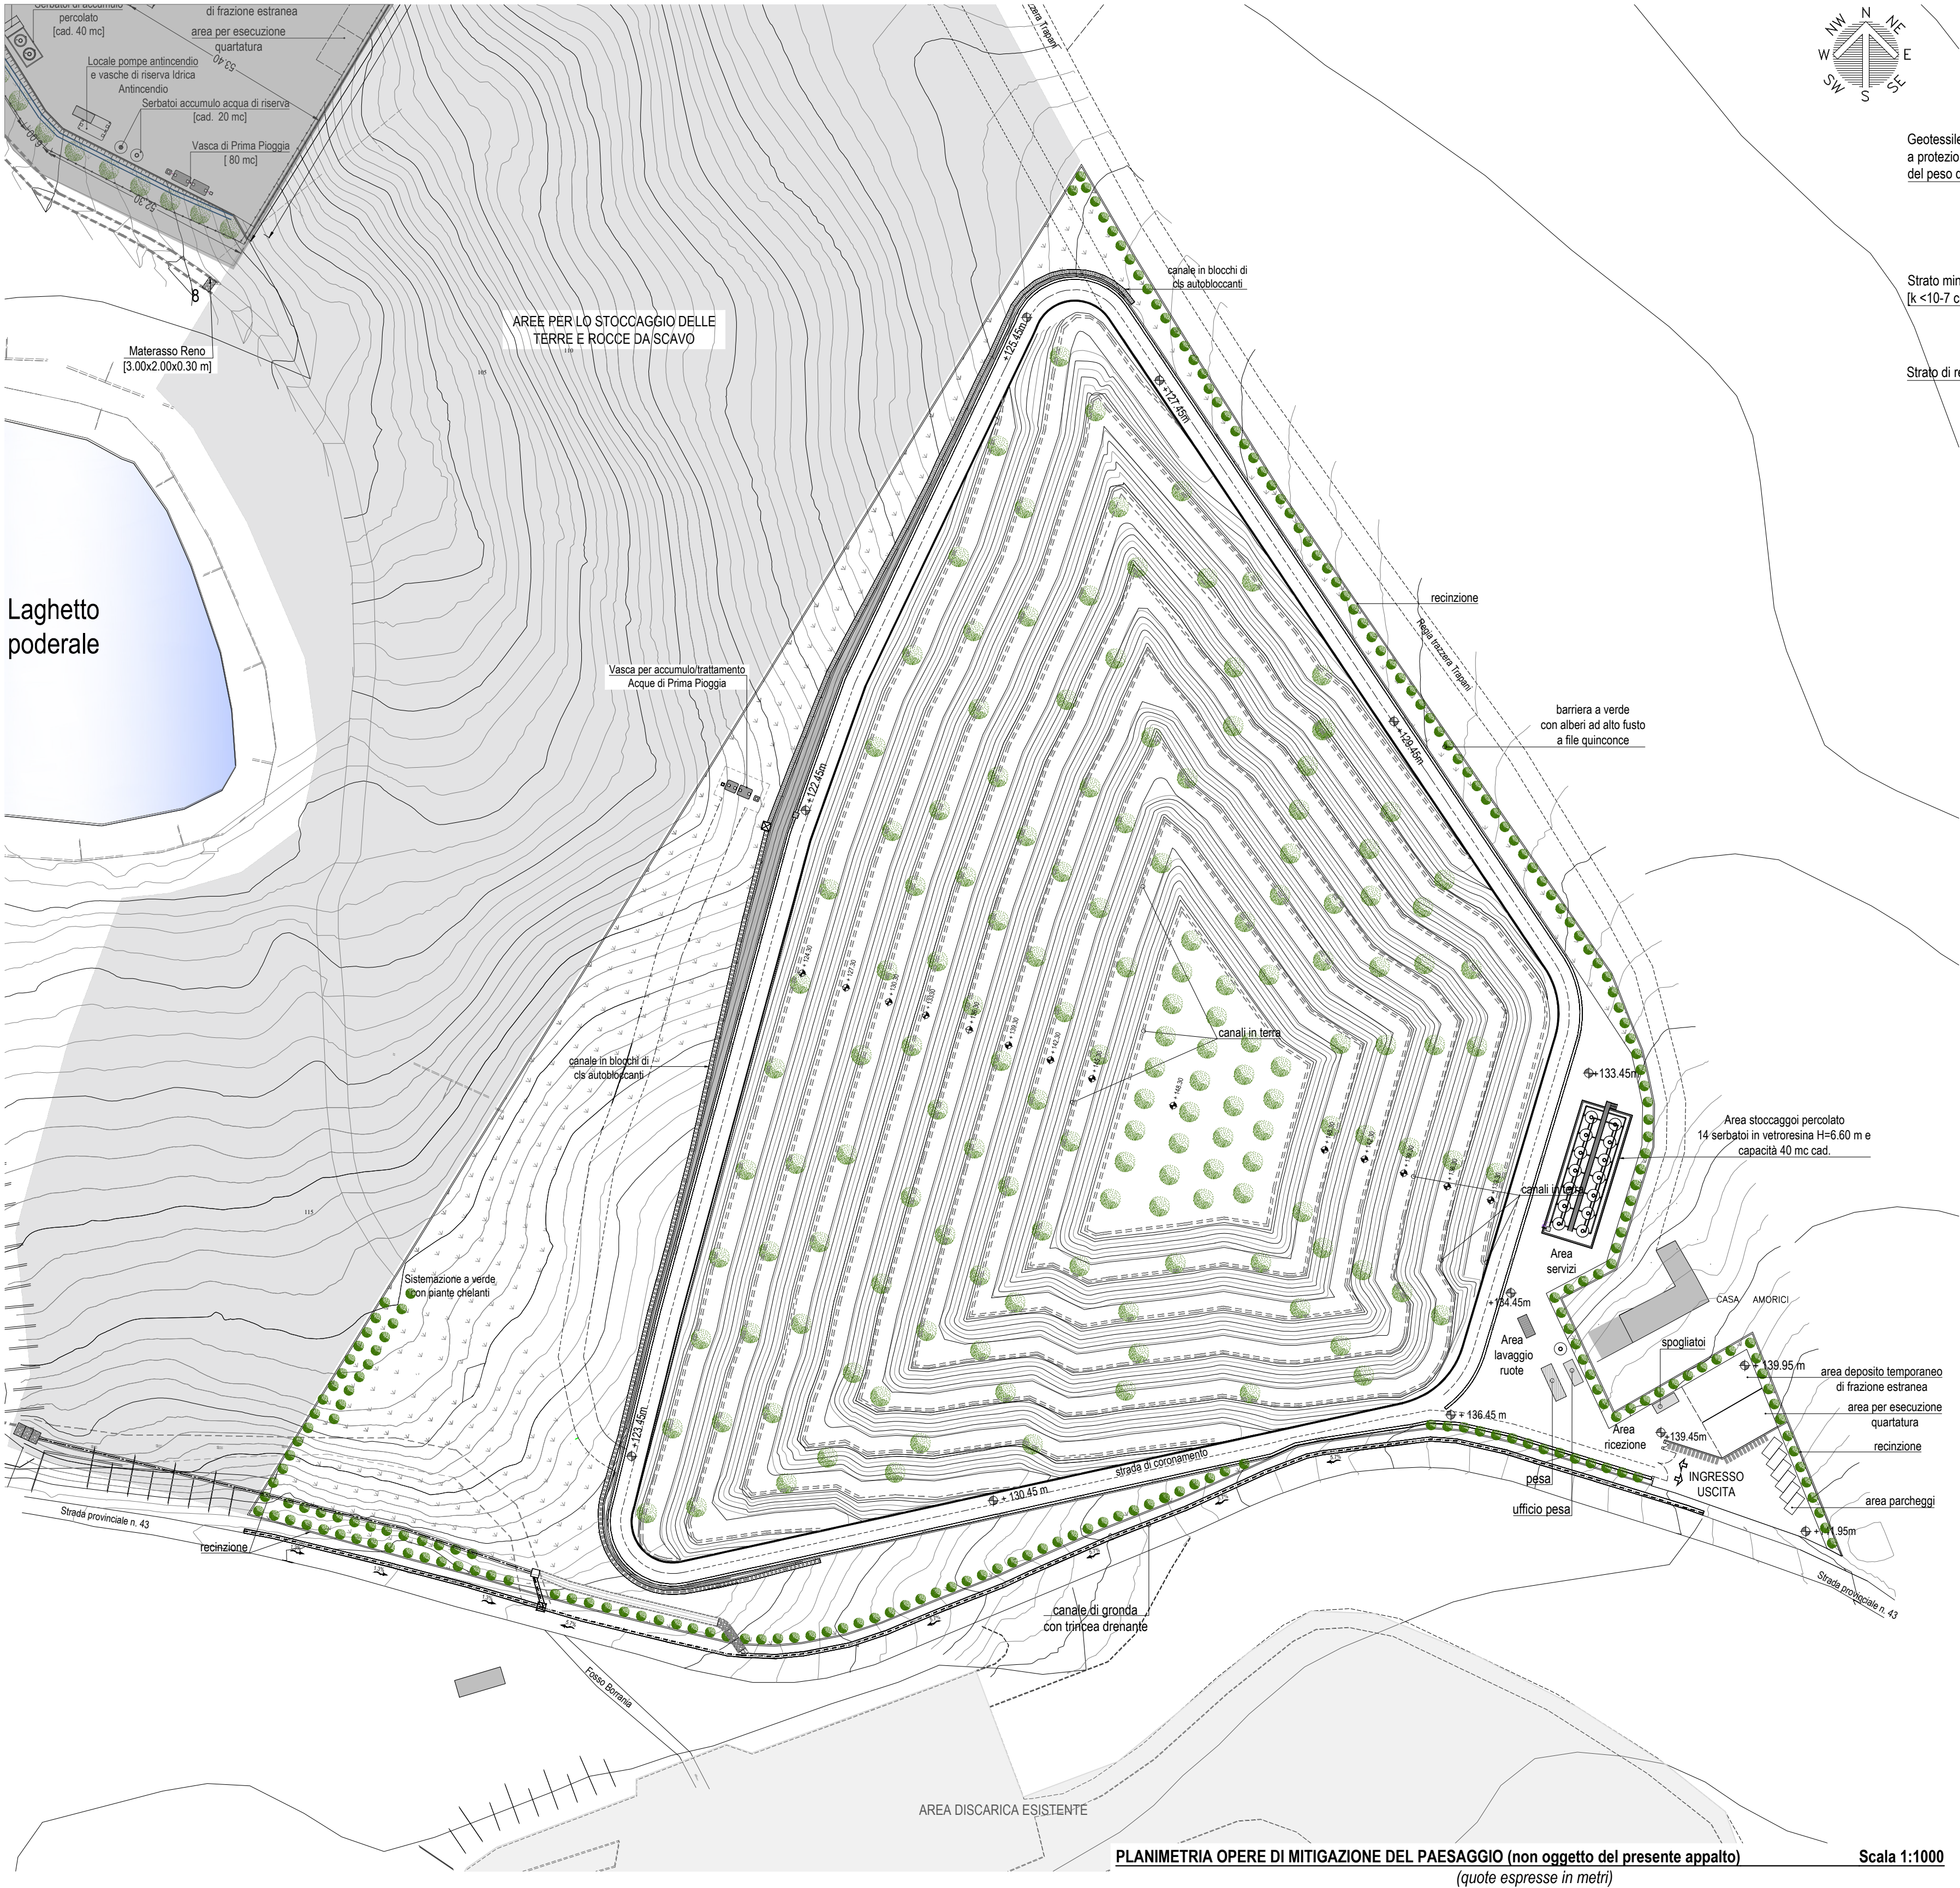

REGIONE SICILIANA
COMUNE TRAPANI (TP)

PIATTAFORMA TECNOLOGICA PER IL TRATTAMENTO E LA VALORIZZAZIONE
DEL R.S.U. SITA IN C\DA BORRANEA NEL COMUNE DI TRAPANI
LOTTO 1: IMPIANTO DI DISCARICA PER RIFIUTI NON PERICOLOSI

CUP: G9518000160001

PROGETTO ESECUTIVO

Il gruppo di progettazione:

Arch. Vincenza Di Marco

Arch. Giacomo Lombardo

Ing. Saverio Di Blasi

Assistenza alla progettazione:



via Sardegna, 33
90144 Palermo (PA)
Tel. 091 - 6788257

Visto il Responsabile del Procedimento:

Arch. Pasquale Musso



N. ELABORATO:

51

TITOLO ELABORATO:

Capping e planimetria opere di mitigazione del paesaggio
(non oggetto del presente appalto)

CODICE ELABORATO:

51 PET1 PE 01 GD 000015 B

SCALA:

1:1.000

REV.	DESCRIZIONE	DATA	REDATTO	VERIFICATO	APPROVATO
A	prima emissione	luglio 2019			
B	seconda emissione	ottobre 2020			
C					
D					

PLANIMETRIA OPERE DI MITIGAZIONE DEL PAESAGGIO (non oggetto del presente appalto) Scala 1:1000
(quote espresse in metri)