


DATI METRICI	
per la verifica degli standard urbanistici si veda elaborato GD_4	
SUPERFICIE COPERTA	
• Uffici Pesa/Spogliatoi: 29,88 mq	Cubatura: 119,52 mc
AREA DESTINATA A VERDE:	15.655 mq
AREA DESTINATA A PARCHEGGI PERTINENZIALI:	75 mq

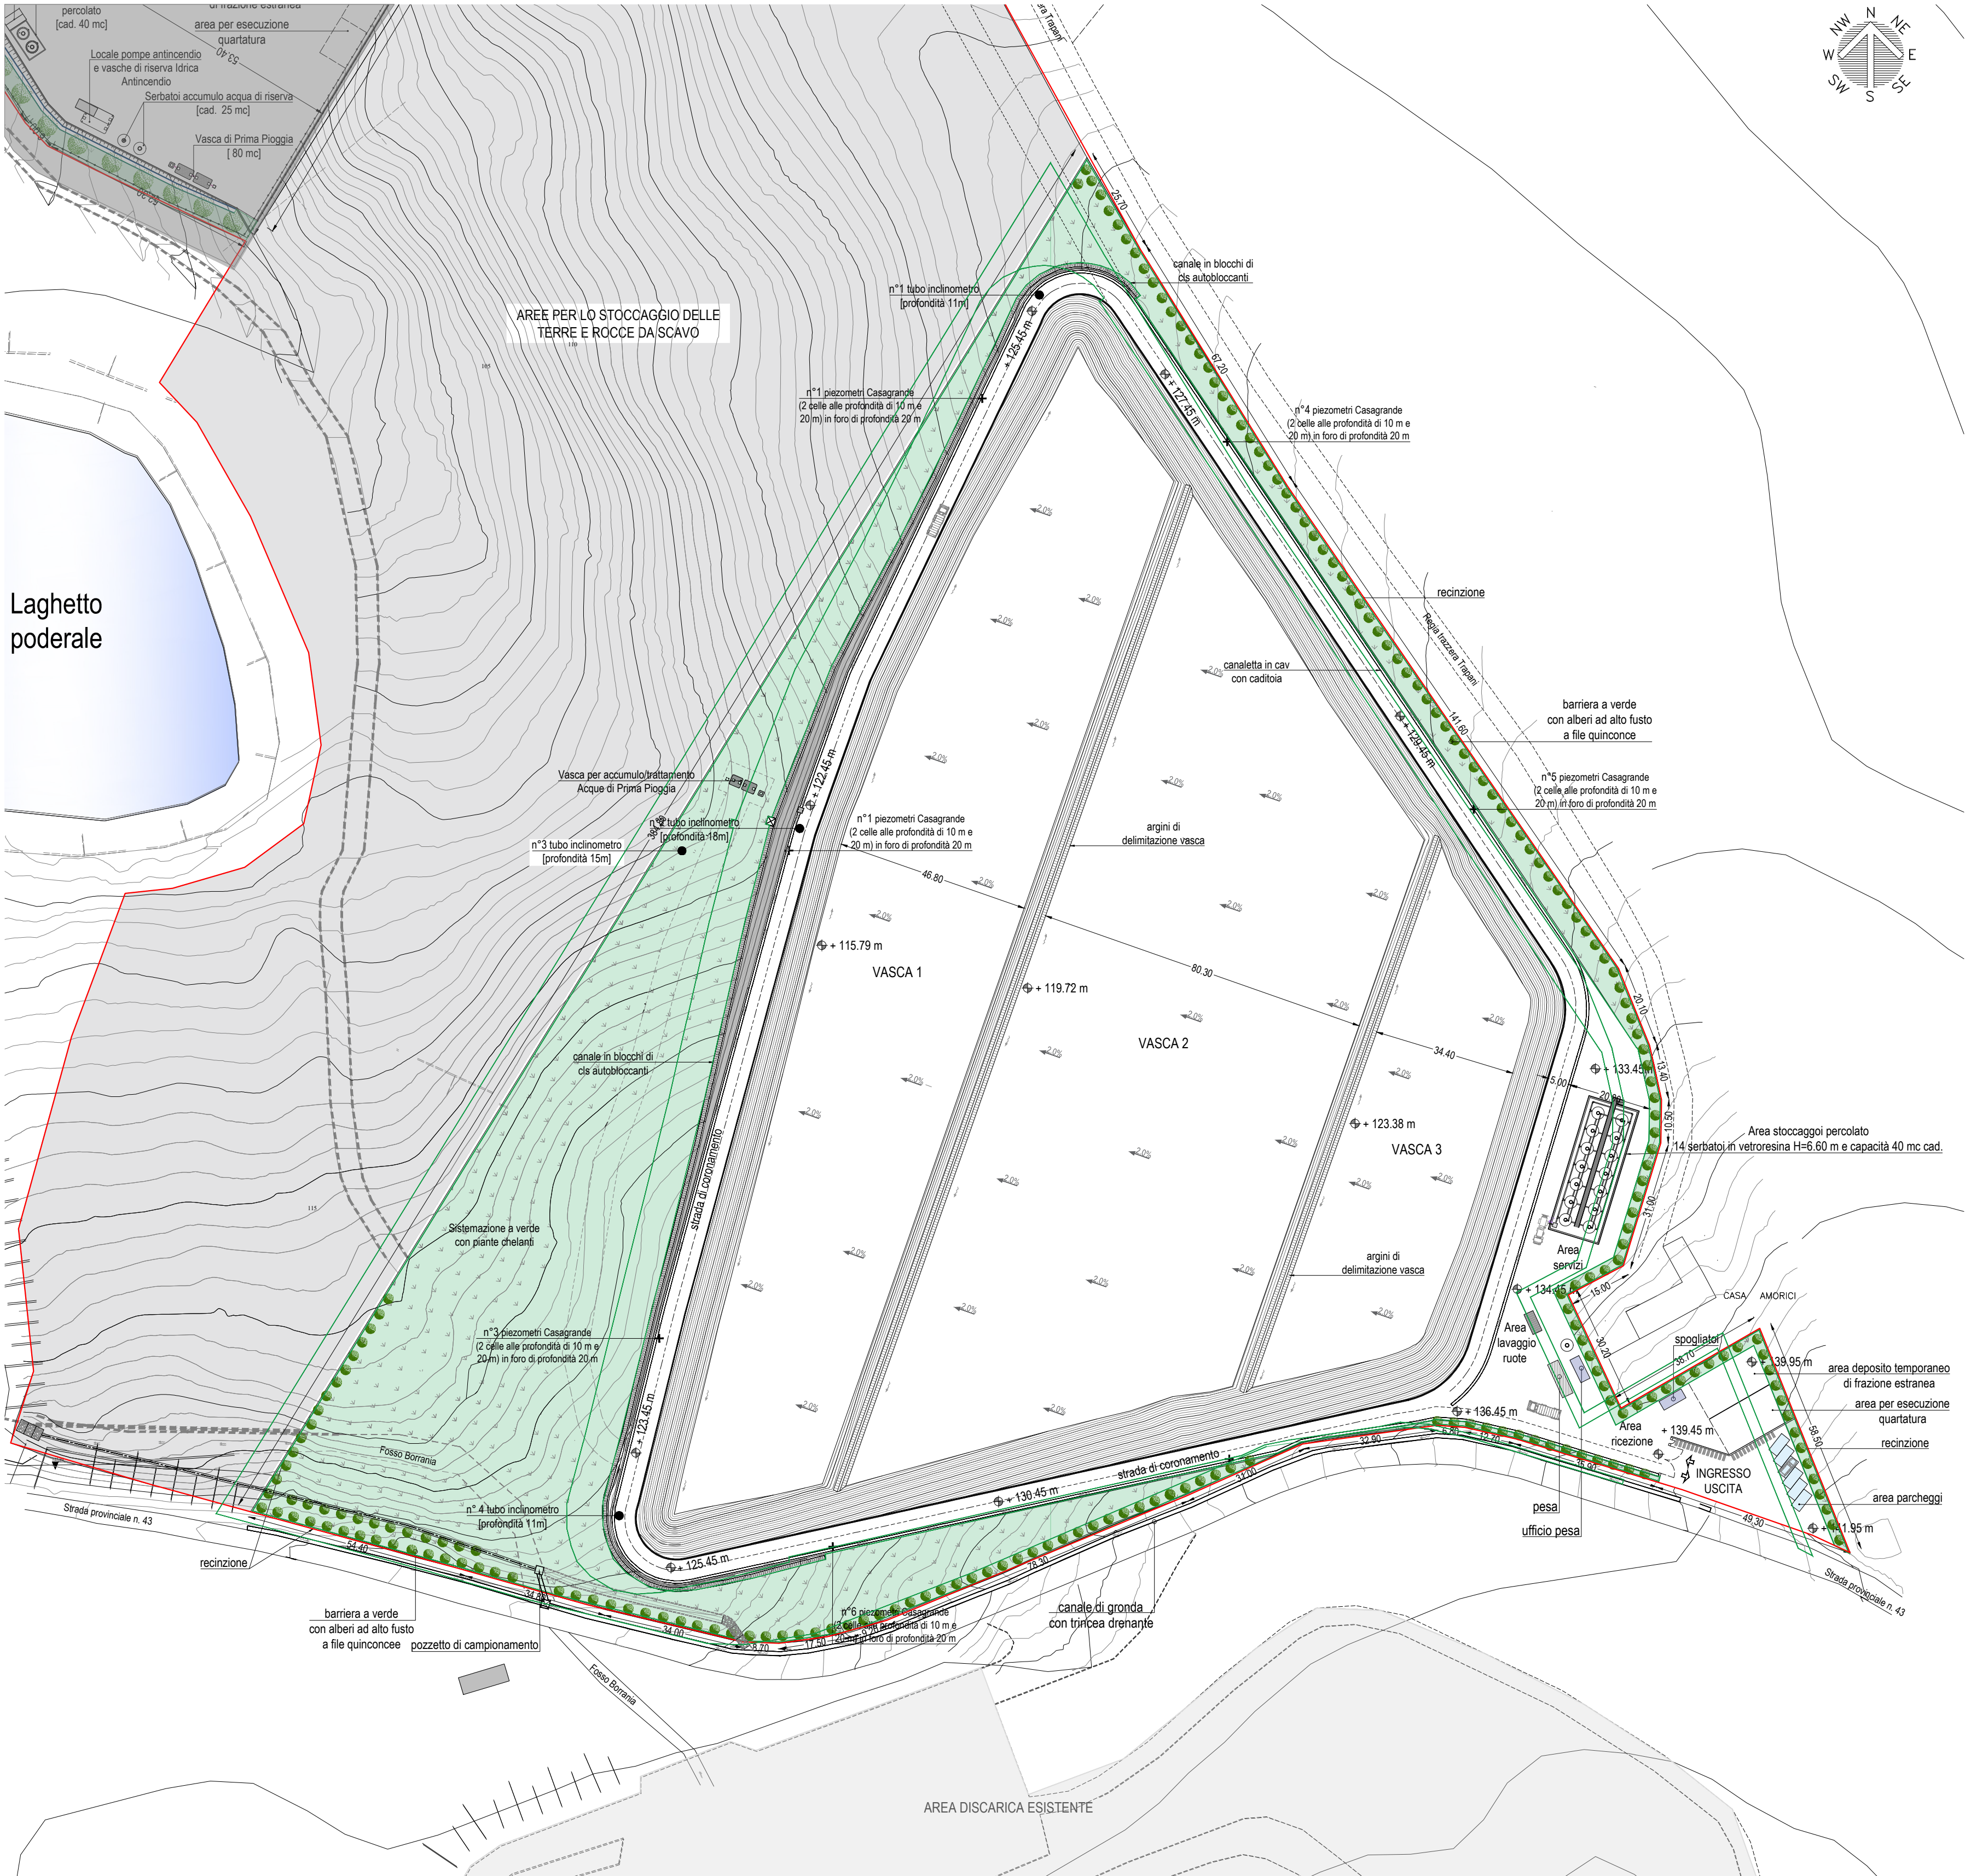

S.R.R. Trapani
Provincia Nord



REGIONE SICILIANA
COMUNE TRAPANI (TP)

PIATTAFORMA TECNOLOGICA PER IL TRATTAMENTO E LA VALORIZZAZIONE
DEI R.S.U. SITA IN C\DA BORRANEA NEL COMUNE DI TRAPANI
LOTTO 1: IMPIANTO DI DISCARICA PER RIFIUTI NON PERICOLOSI

CUP: G95I18000160001

PROGETTO ESECUTIVO

Il gruppo di progettazione:

Arch. Vincenza Di Marco

Arch. Giacomo Lombardo

Ing. Saverio Di Blasi

Assistenza alla progettazione:



via Sardegna, 33
90144 Palermo (PA)
Tel. 091 - 6788257

Visto il Responsabile del Procedimento:

Arch. Pasquale Musso



N. ELABORATO:

56

TITOLO ELABORATO:

Planimetria dati metrici (standard urbanistici) - discarica

CODICE ELABORATO:

56 PET1 PE 01 GD 000018 B

SCALA:

1:1.000

REV.	DESCRIZIONE	DATA	REDATTO	VERIFICATO	APPROVATO
A	prima emissione	luglio 2019			
B	seconda emissione	ottobre 2020			
C					
D					