



REGIONE SICILIANA

COMUNE TRAPANI (TP)

PIATTAFORMA TECNOLOGICA PER IL TRATTAMENTO E LA VALORIZZAZIONE
DEI R.S.U. SITA IN C\DA BORRANEA NEL COMUNE DI TRAPANI

LOTTO 1: IMPIANTO DI DISCARICA PER RIFIUTI NON PERICOLOSI

CUP: G95I18000160001

PROGETTO ESECUTIVO

Visto il gruppo di progettazione:

Arch. Vincenza Di Marco

Arch. Giacomo Lombardo

Ing. Saverio Di Blasi

Assistenza alla progettazione:



via Sardegna, 33
90144 Palermo (PA)
Tel. 091 - 6788257

Visto il Responsabile del Procedimento:

Arch. Pasquale Musso



N. ELABORATO:

70

TITOLO ELABORATO:

Layout dell'impianto

CODICE ELABORATO:

70 PET1 PE 00 AI 00003A A

n. progressivo

lavoro

fase

lotto

tipo documento

numero elaborato

REV

SCALA:

A

prima emissione

luglio 2019

B

C

D

REV.


DESCRIZIONE

DATA

REDATTO

VERIFICATO

APPROVATO

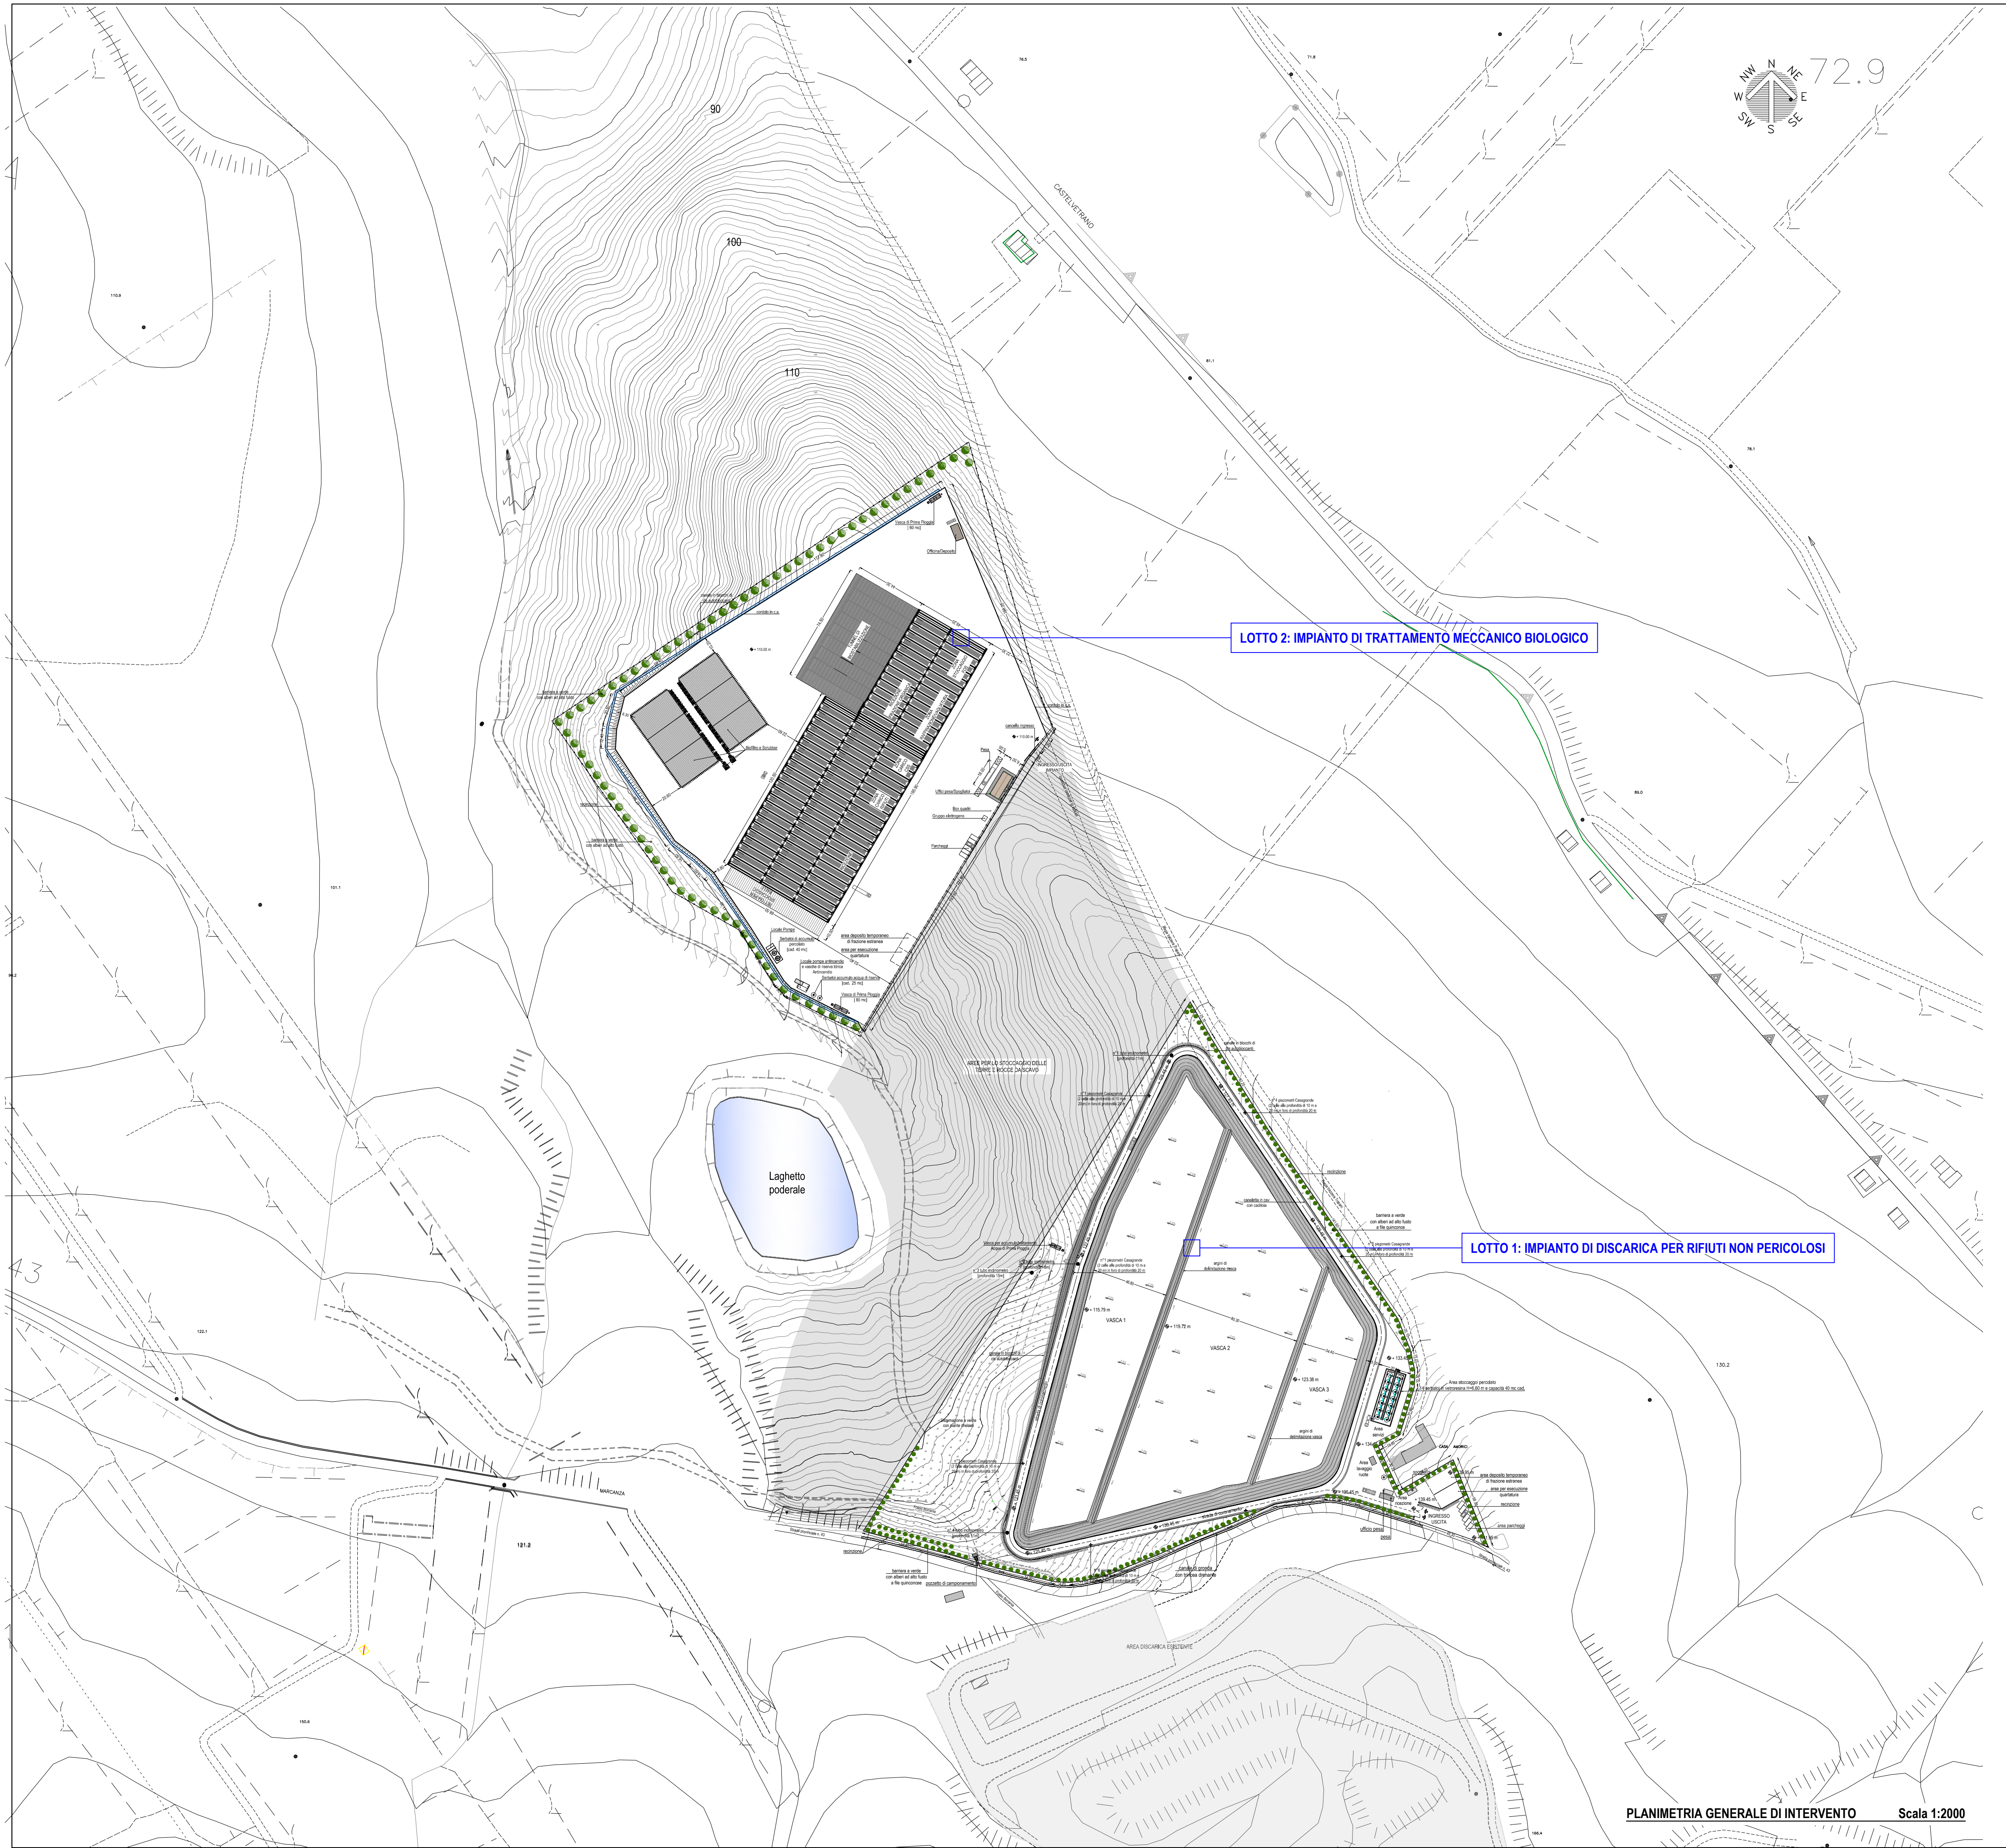

autorizzazione integrata ambientale
D.Lgs. 152/2006 e ss.mm.ii.




REGIONE SICILIANA



COMUNE TRAPANI (TP)

PIATTAFORMA TECNOLOGICA
PER IL TRATTAMENTO E LA VALORIZZAZIONE DEI R.S.U.
SITA IN C\DA BORRANEA NEL COMUNE DI TRAPANI

LOTTO 1: IMPIANTO DI DISCARICA PER RIFIUTI NON PERICOLOSI
LOTTO 2: IMPIANTO DI TRATTAMENTO MECCANICO BIOLOGICO

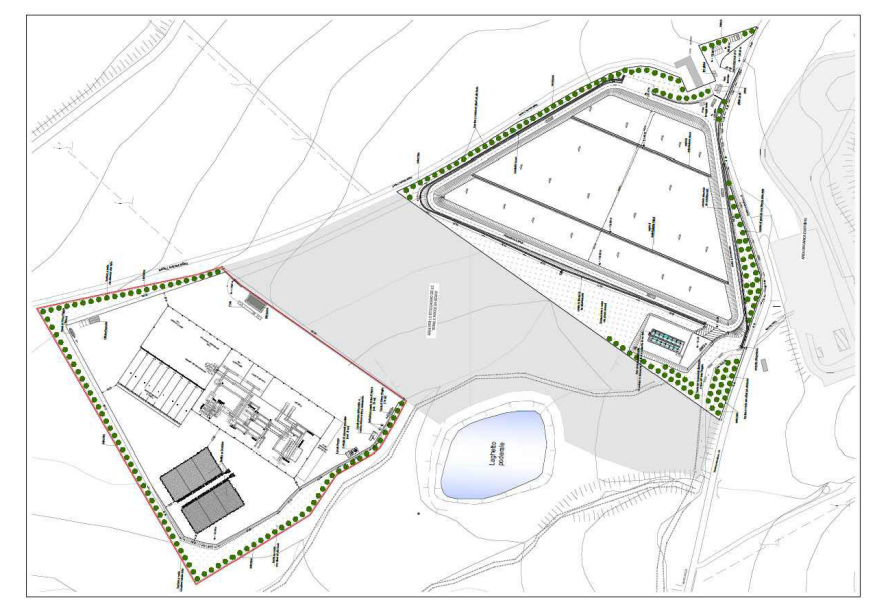

Progettisti: via Sardegna, 33 90144 Palermo (PA) Tel. 091 - 6788257	Redatto: ing. Giorgio Bonuso ing. Giuseppe Puleo	
	Verificato: ing. Giuseppe Puleo	
Committente: S.R.R. Trapani Provincia Nord	Data: Agosto 2018	
	Rev. 1: Ottobre 2018	
	Rev. 2:	
Titolo della tavola: Planimetria generale di intervento		Tavola: GD_3