


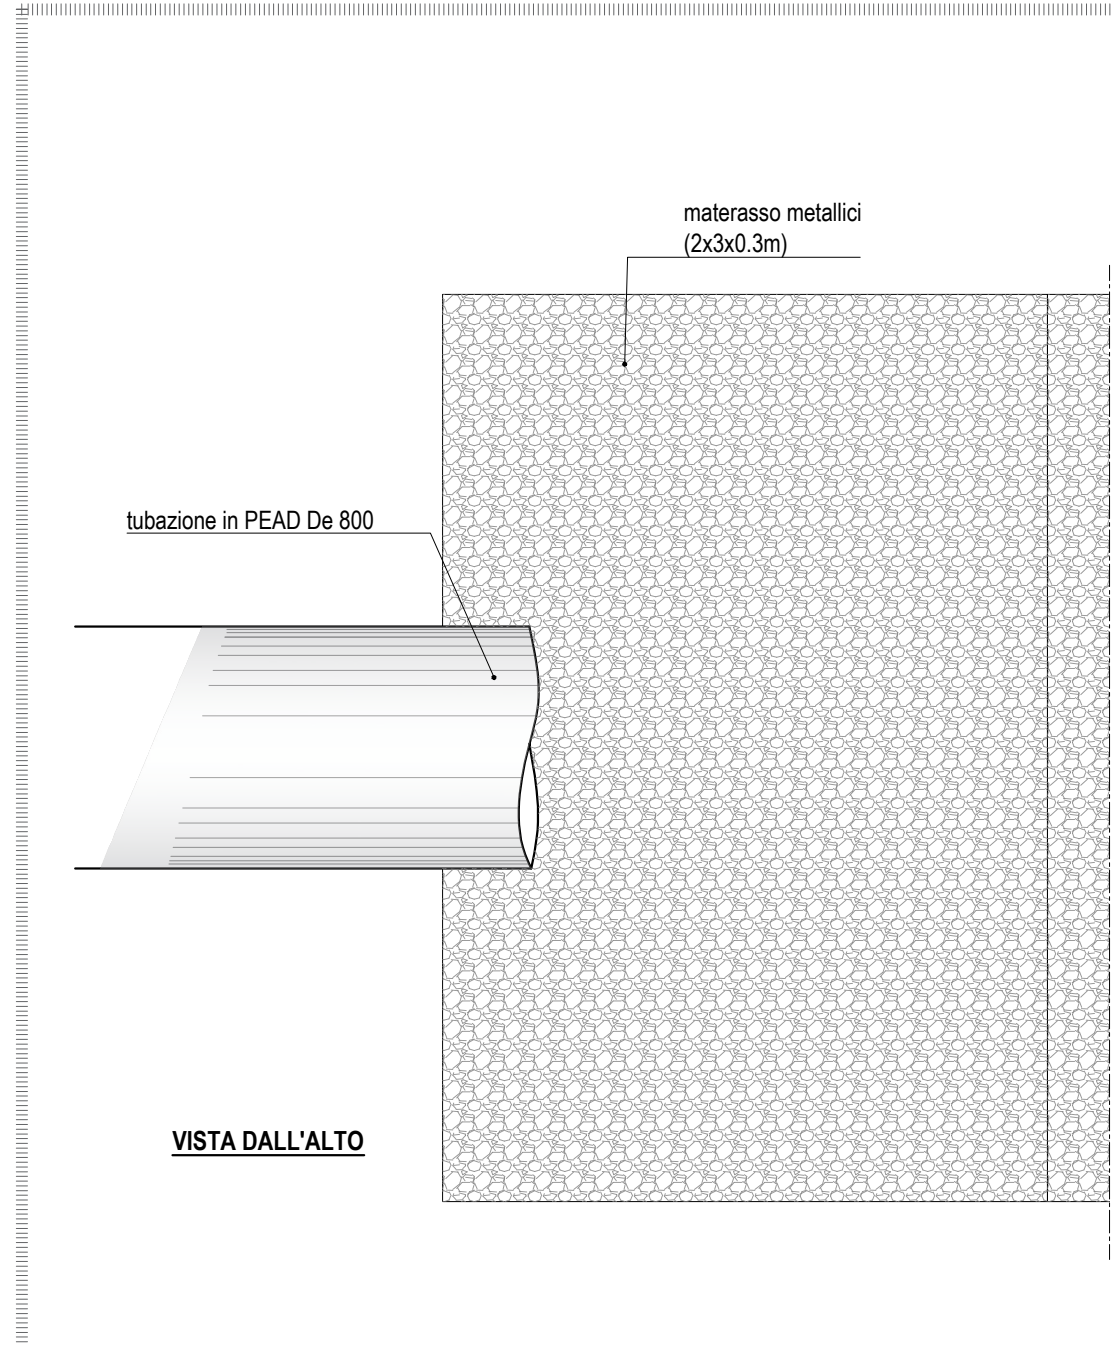
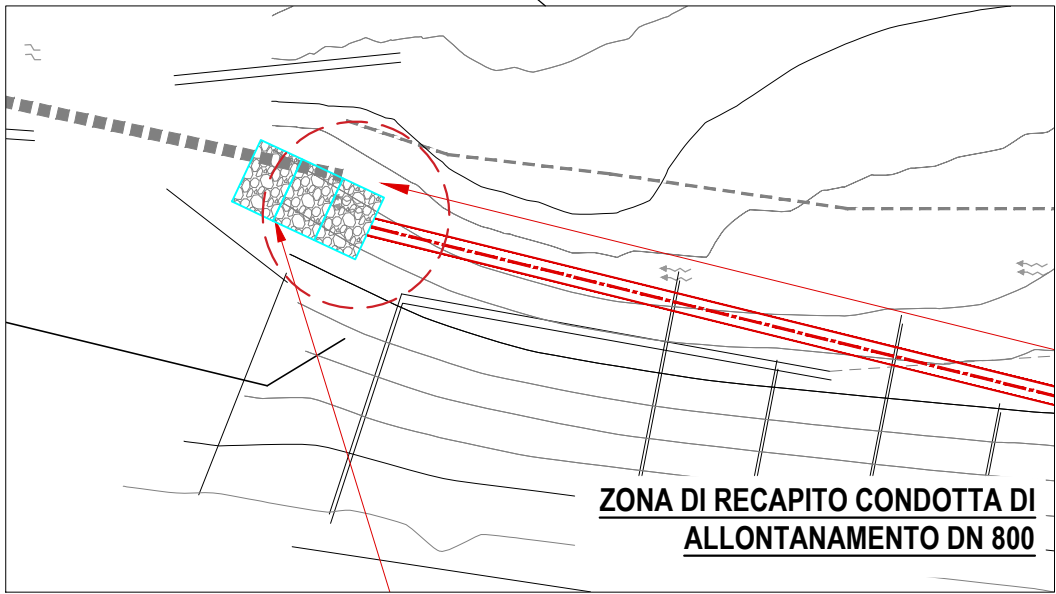
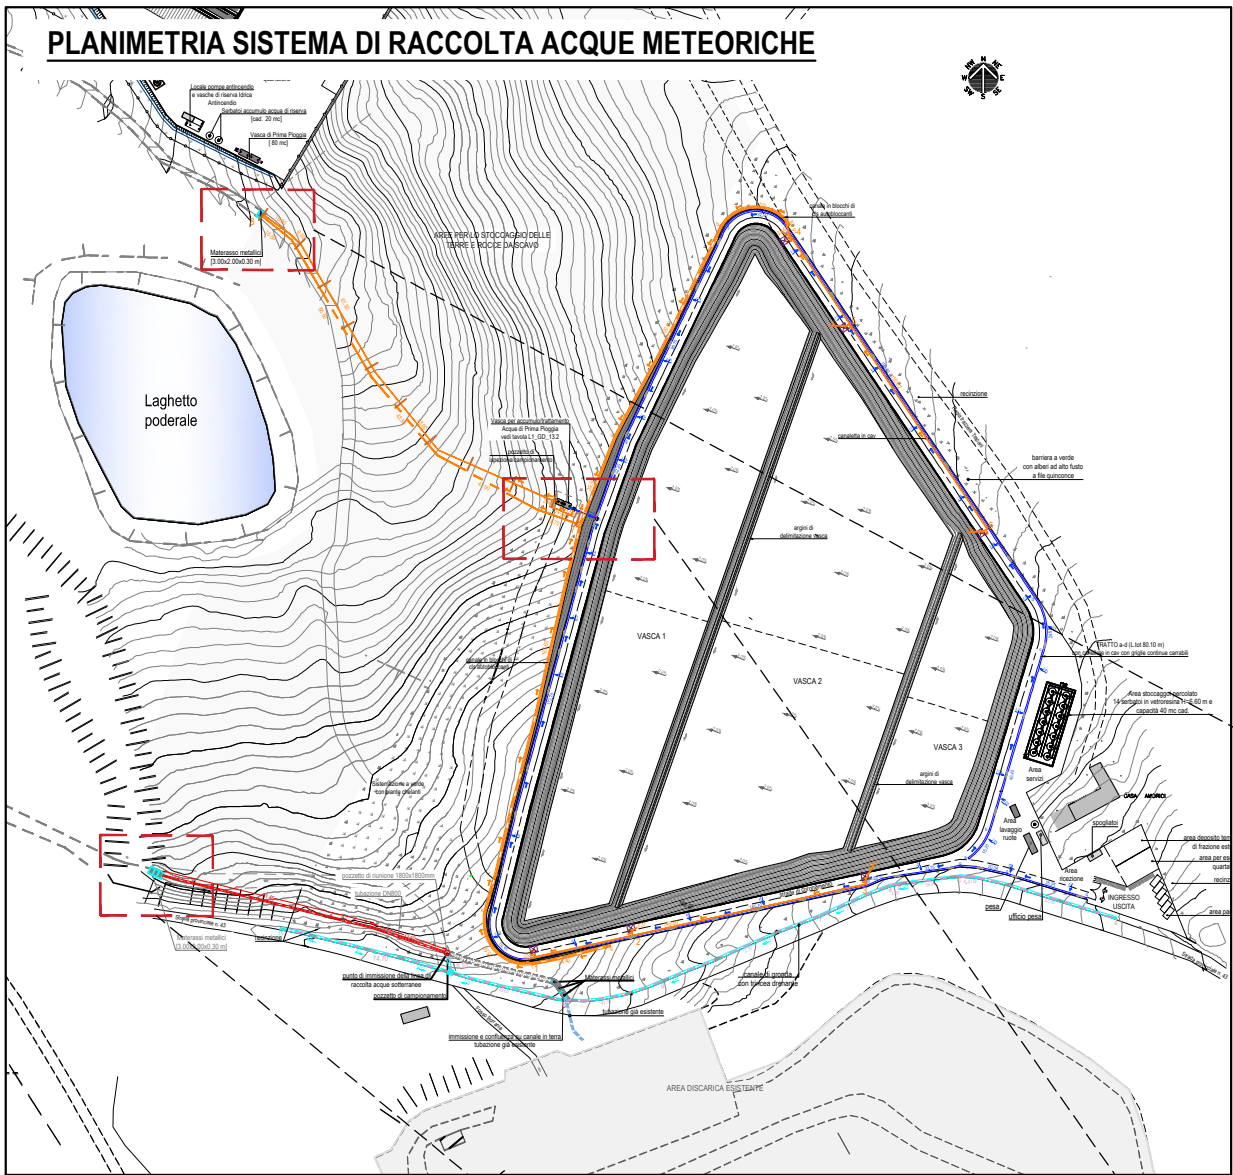
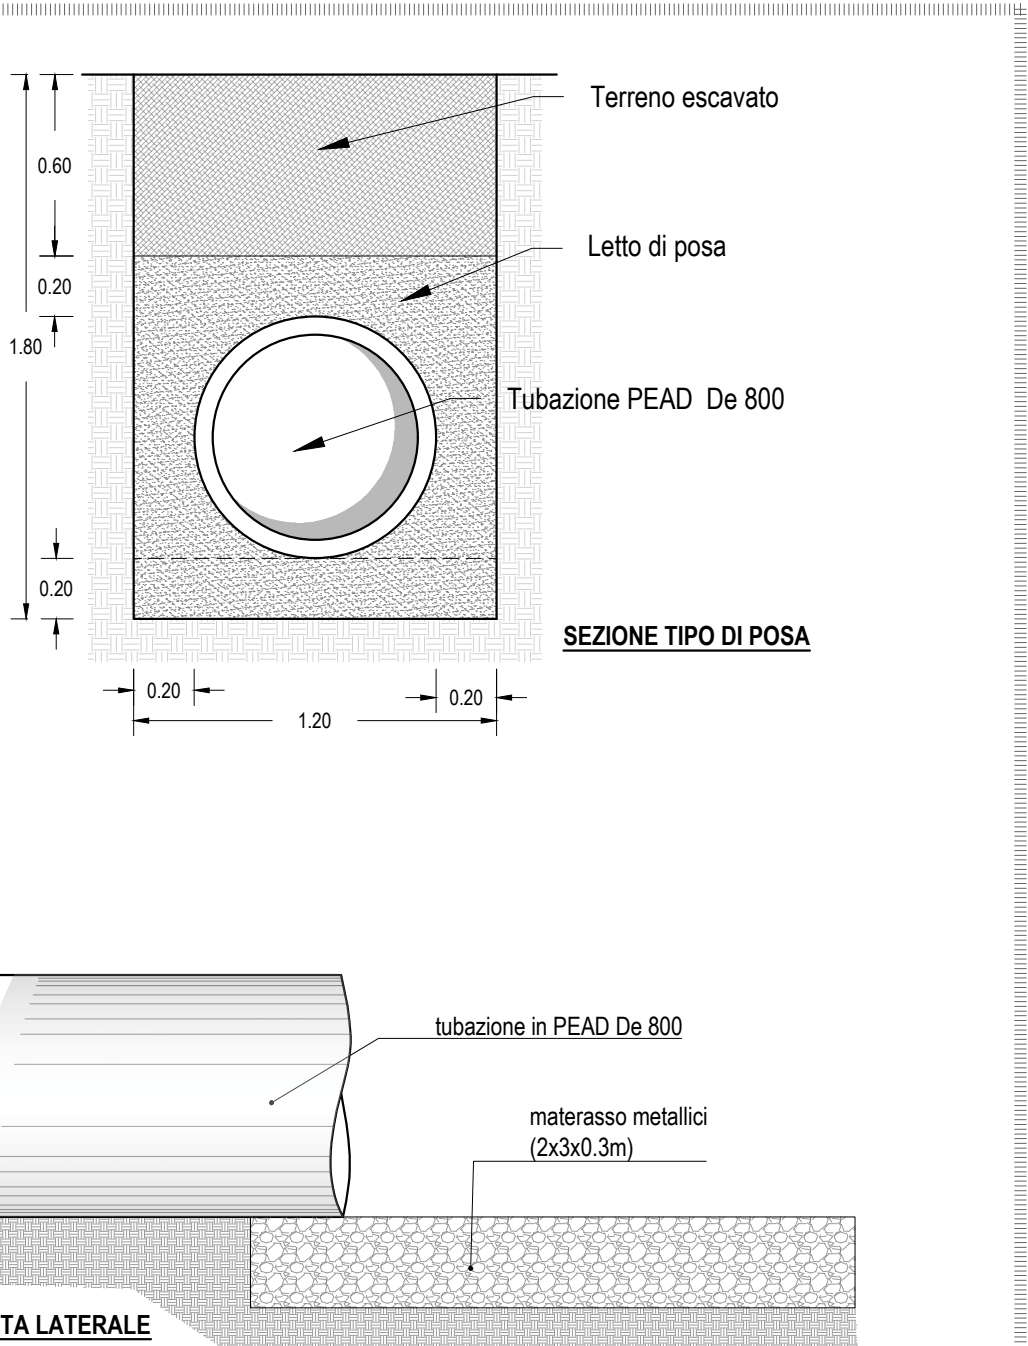
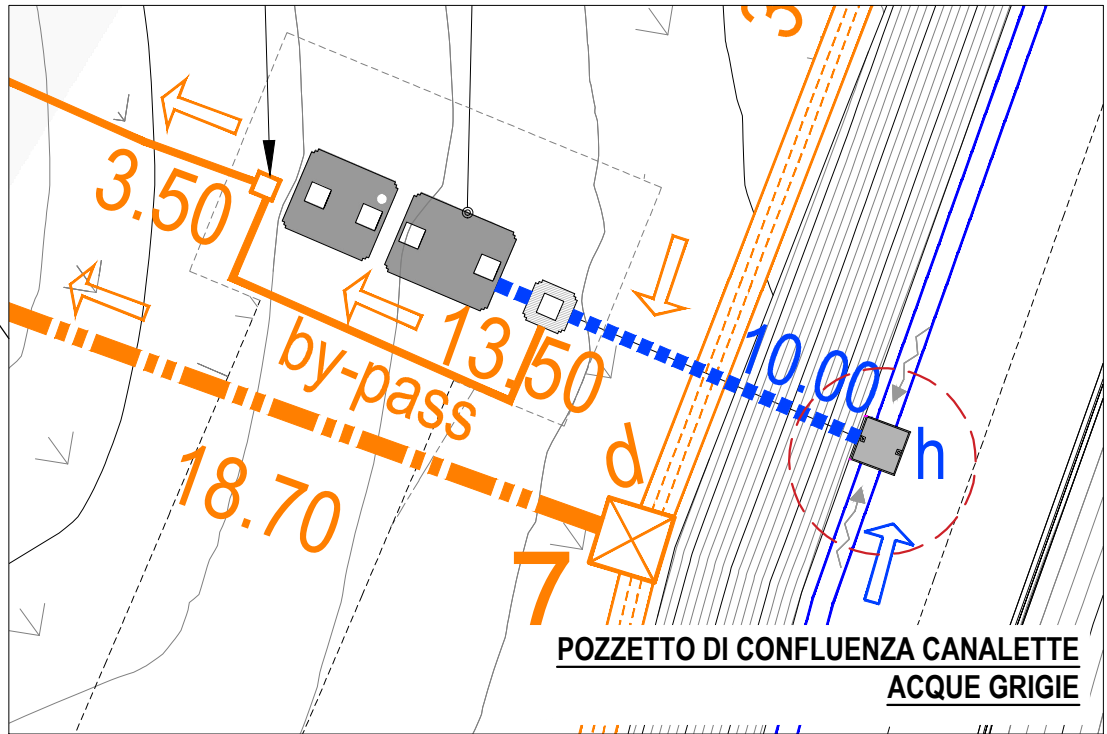


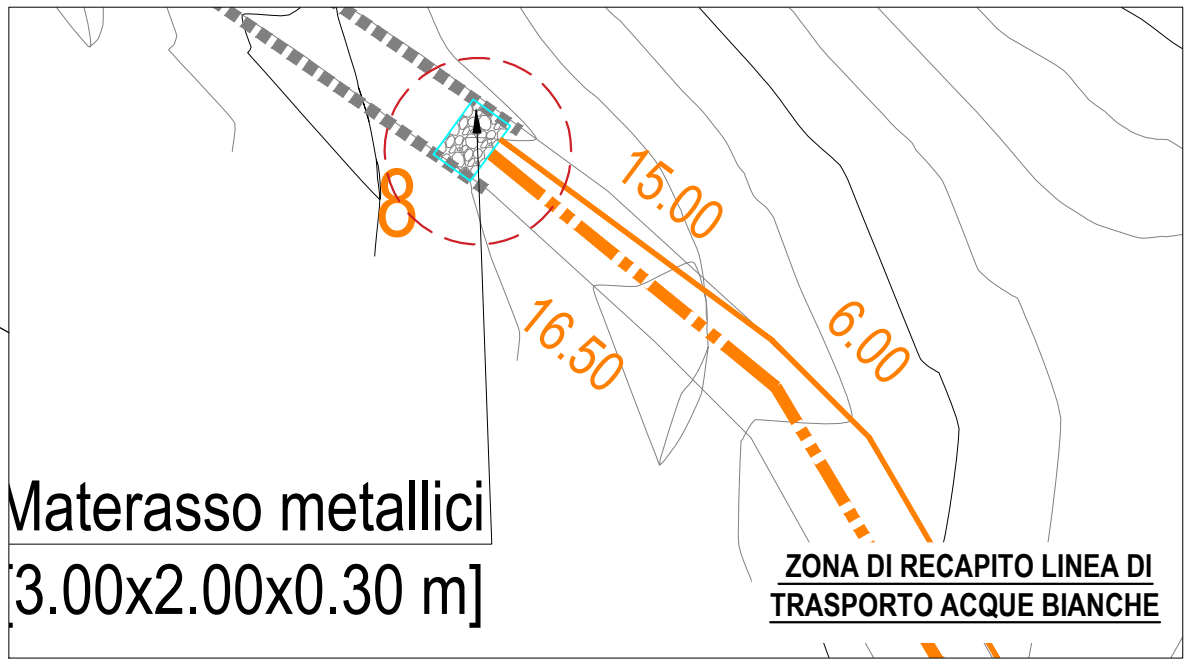



- LEGENDA**
- CANALETTA ACQUE GRIGIE (canaletta in cav dim.50x30 cm L.150 cm) L. tot. 874,60 m
 - POZZETTO PREFABBRICATO ACQUE GRIGIE (1200x1200 mm)
 - FOSSO DI GUARDIA ACQUE BIANCHE (canale in blocchi di cls autobloccanti) L.tot.412,50 m
 - LINEA TRASPORTO ACQUE GRIGIE (tubazione in PEAD De 200) L. tot. 10,00 m
 - LINEA TRASPORTO ACQUE BIANCHE (tubazione in PEAD corrugato De 200) L.tot.192,50 m
 - LINEA TRASPORTO ACQUE BIANCHE (tubazione in PEAD corrugato De 1000) L. tot. 192,80 m
 - POZZETTO PREFABBRICATO ACQUE BIANCHE (2200x2200 mm)
 - CONDOTTA DI ALLONTANAMENTO ACQUE METEORICHE DN 800 L.tot. 123,85m

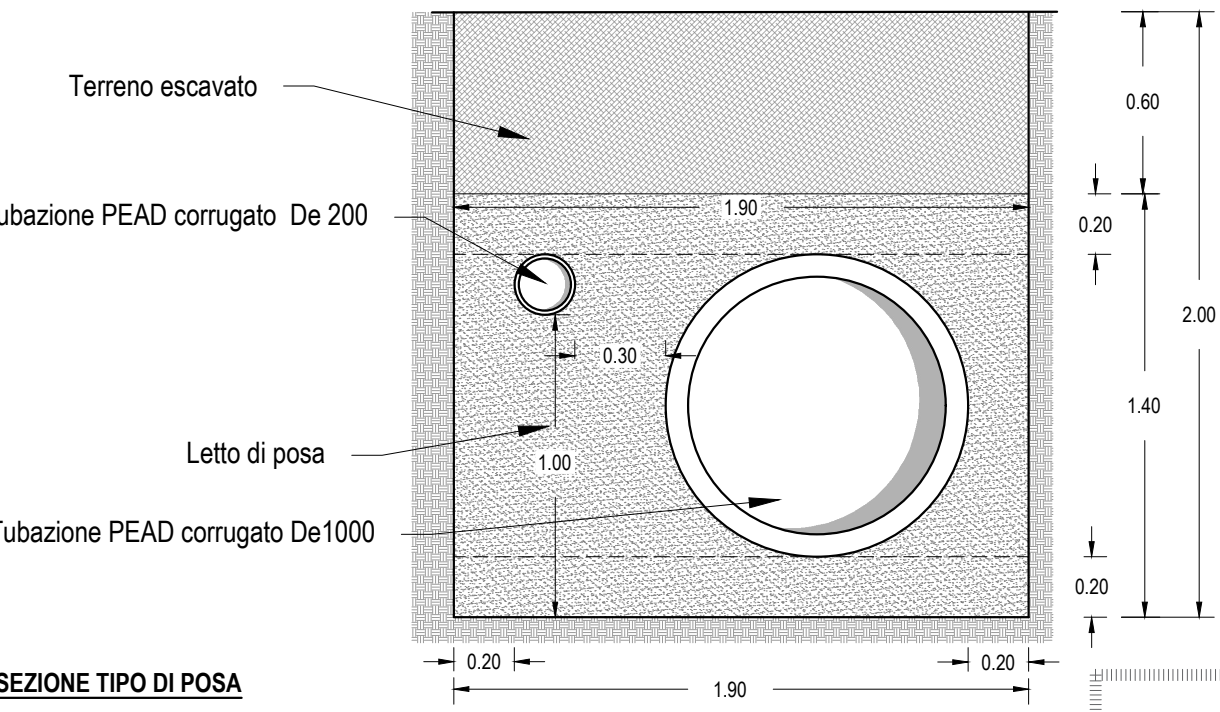

SEZIONE TIPO E PARTICOLARE AREA DI RECAPITO DELLA CONDOTTA DI ALLONTANAMENTO PEAD De 800 scala 1:25

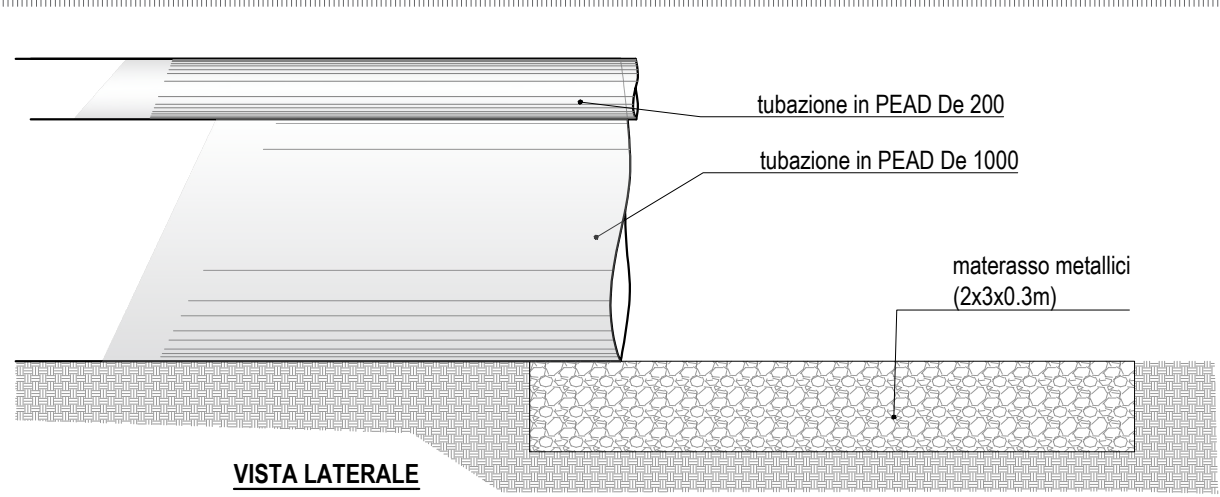

SEZIONE TIPO E PARTICOLARE AREA DI RECAPITO LINEA DI TRASPORTO ACQUE BIANCHE scala 1:25

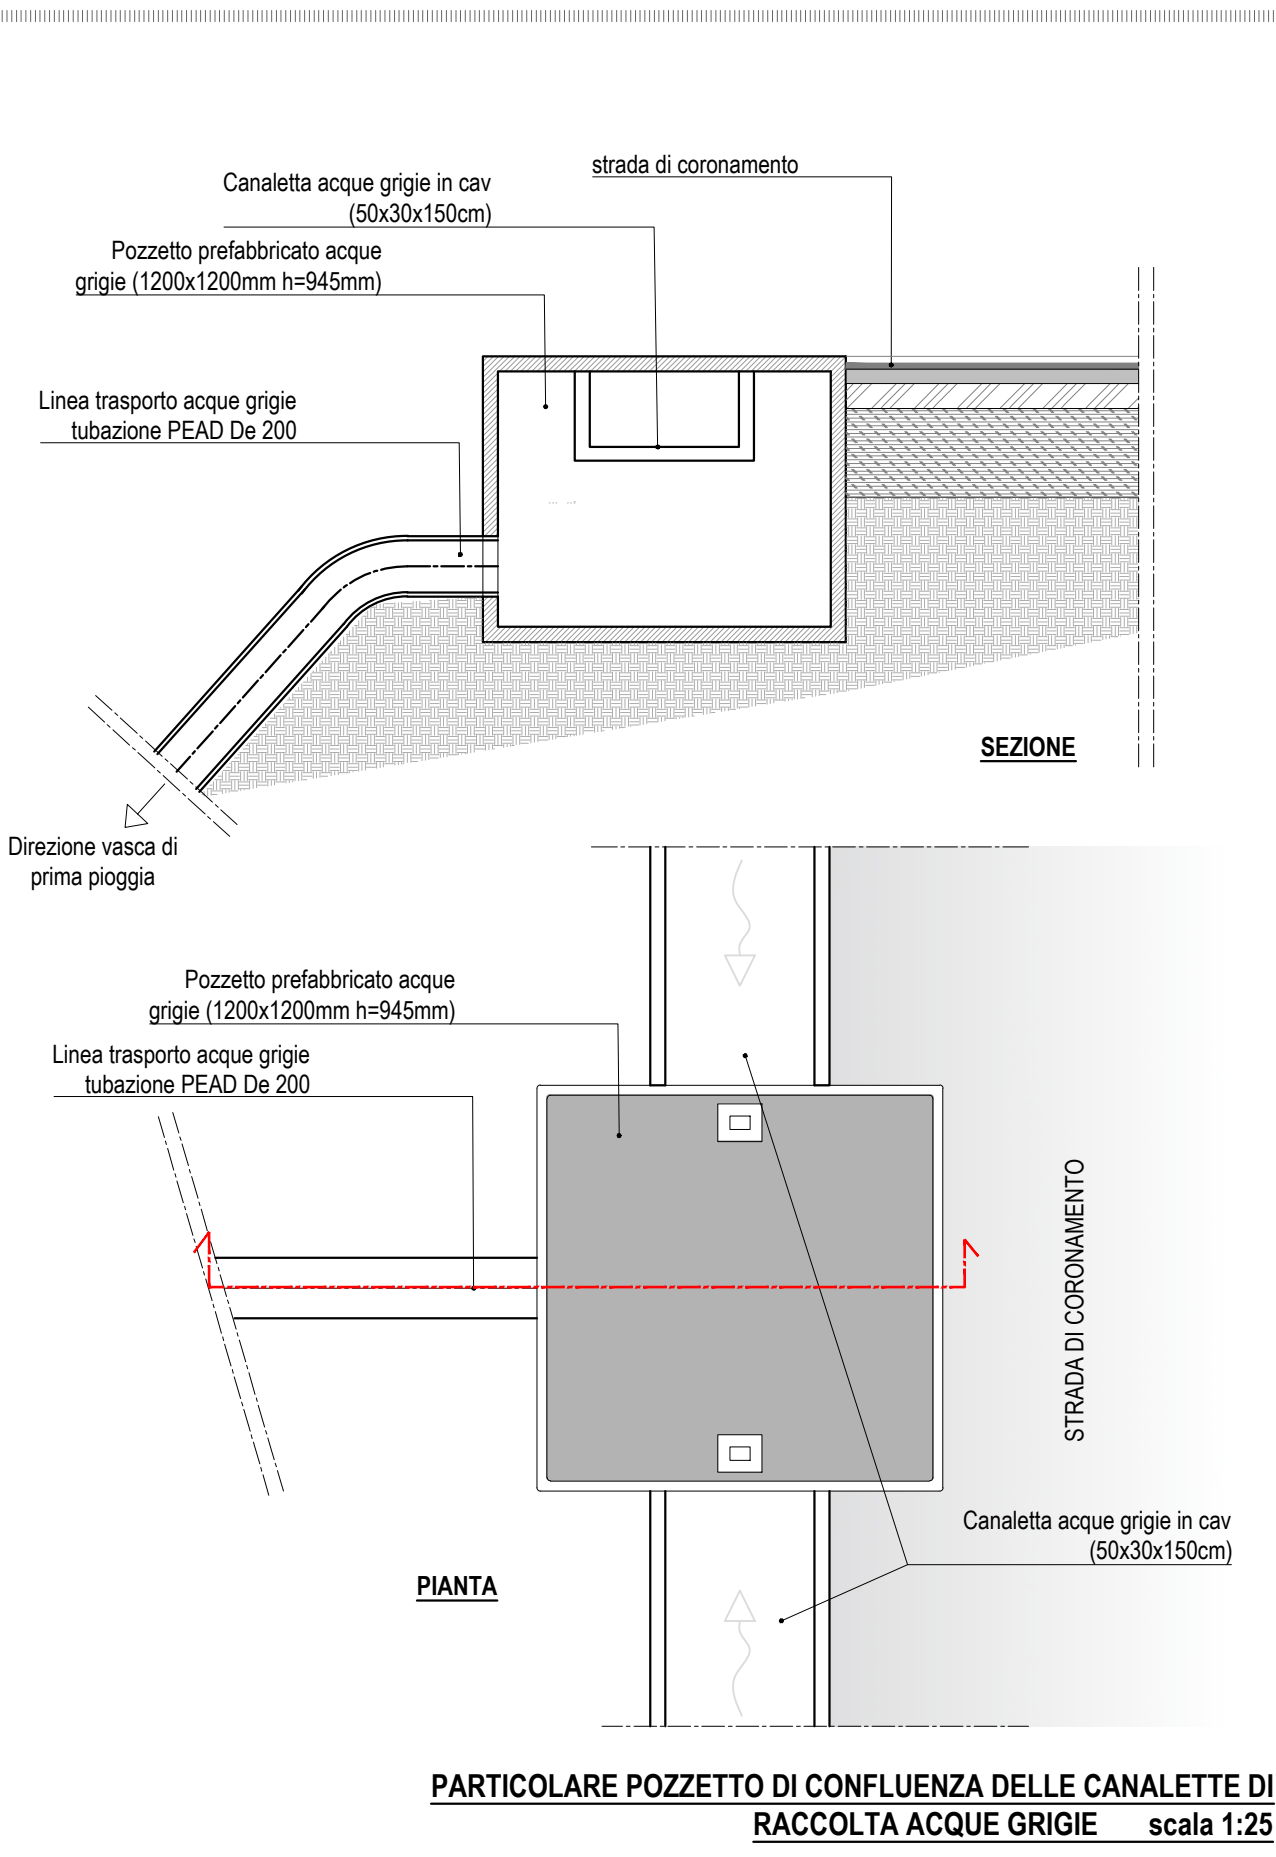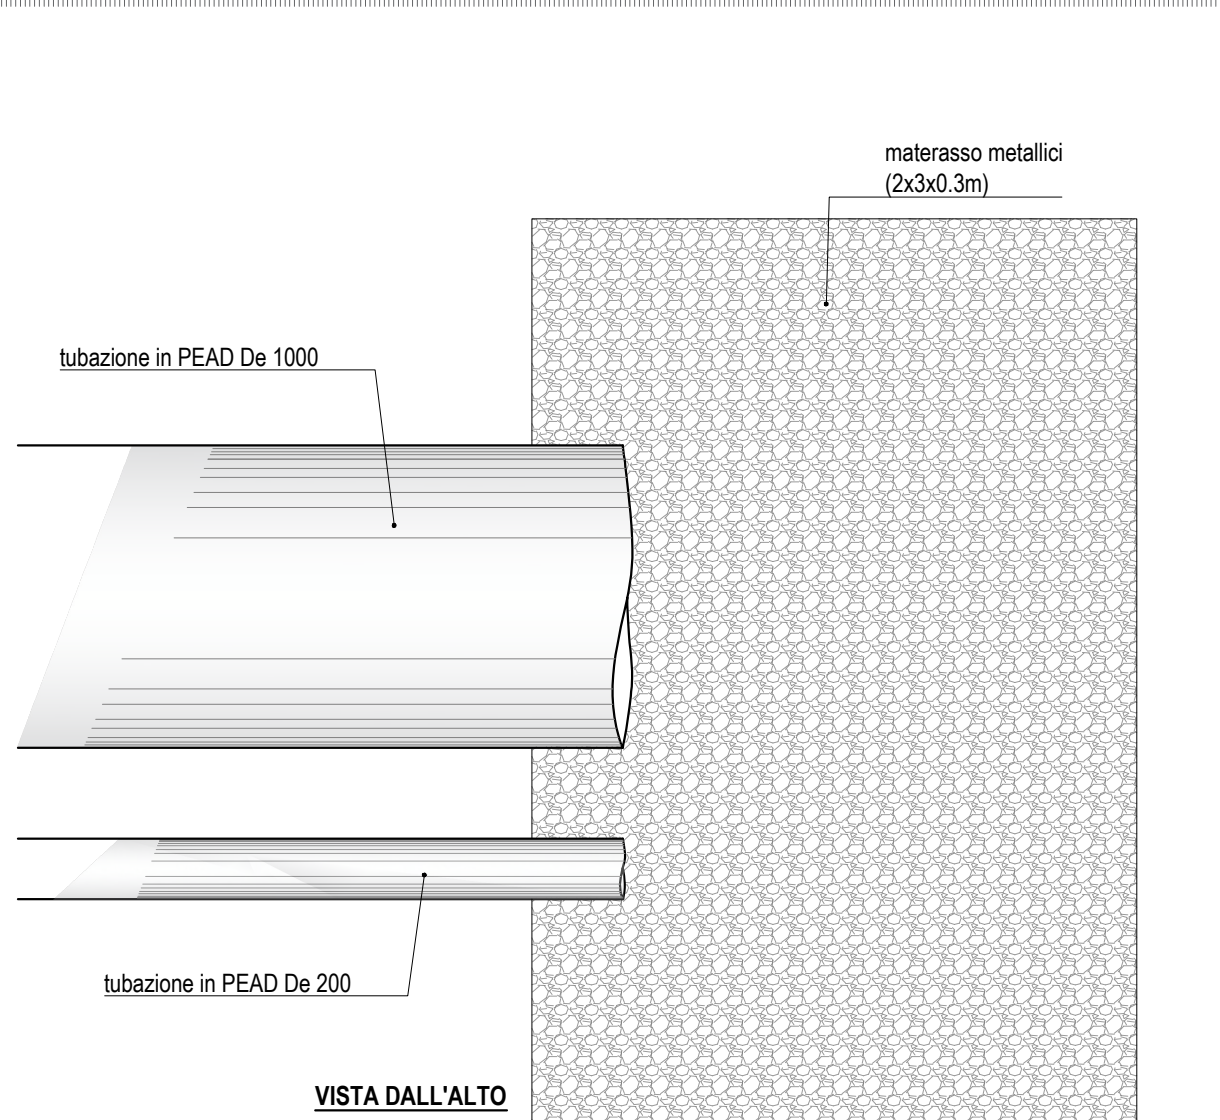

S.R.R. Trapani
Provincia Nord



REGIONE SICILIANA

COMUNE TRAPANI (TP)

PIATTAFORMA TECNOLOGICA PER IL TRATTAMENTO E LA VALORIZZAZIONE
DEI R.S.U. SITA IN C\DA BORRANEA NEL COMUNE DI TRAPANI
LOTTO 1: IMPIANTO DI DISCARICA PER RIFIUTI NON PERICOLOSI

CUP: G95I18000160001

PROGETTO ESECUTIVO

Il gruppo di progettazione:

Arch. Vincenza Di Marco

Arch. Giacomo Lombardo

Ing. Saverio Di Blasi


Assistenza alla progettazione:



via Sardegna, 33
90144 Palermo (PA)
Tel. 091 - 6768257

Visto il Responsabile del Procedimento:

Arch. Pasquale Musso

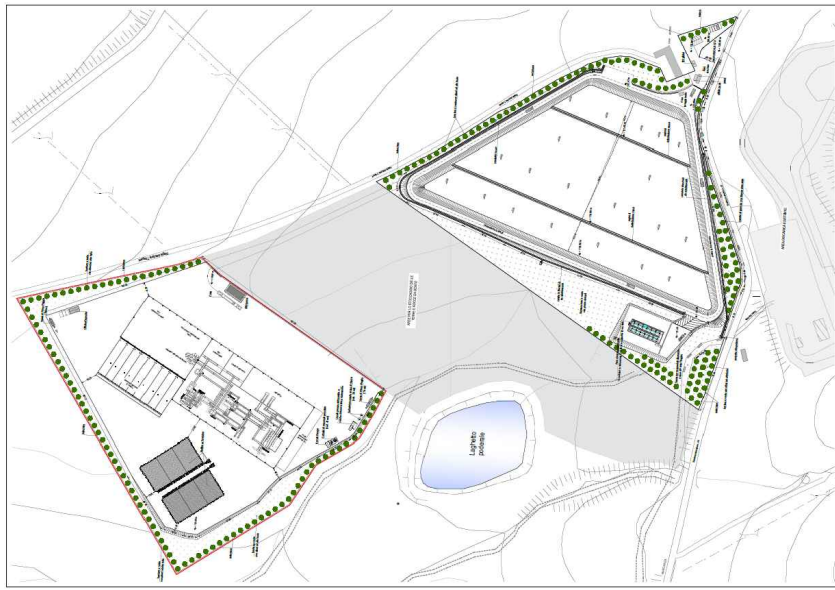

N. ELABORATO:

86

TITOLO ELABORATO:

Particolari sistema di raccolte acque meteoriche

CODICE ELABORATO:

86 PET1 PE 01 GD 0002. 3 A

n. progressivo lavoro fase lotto tipo documento numero elaborato REV

REV.	DESCRIZIONE	DATA	REDATTO	VERIFICATO	APPROVATO
A	prima emissione	ottobre 2020			
B					
C					
D					