



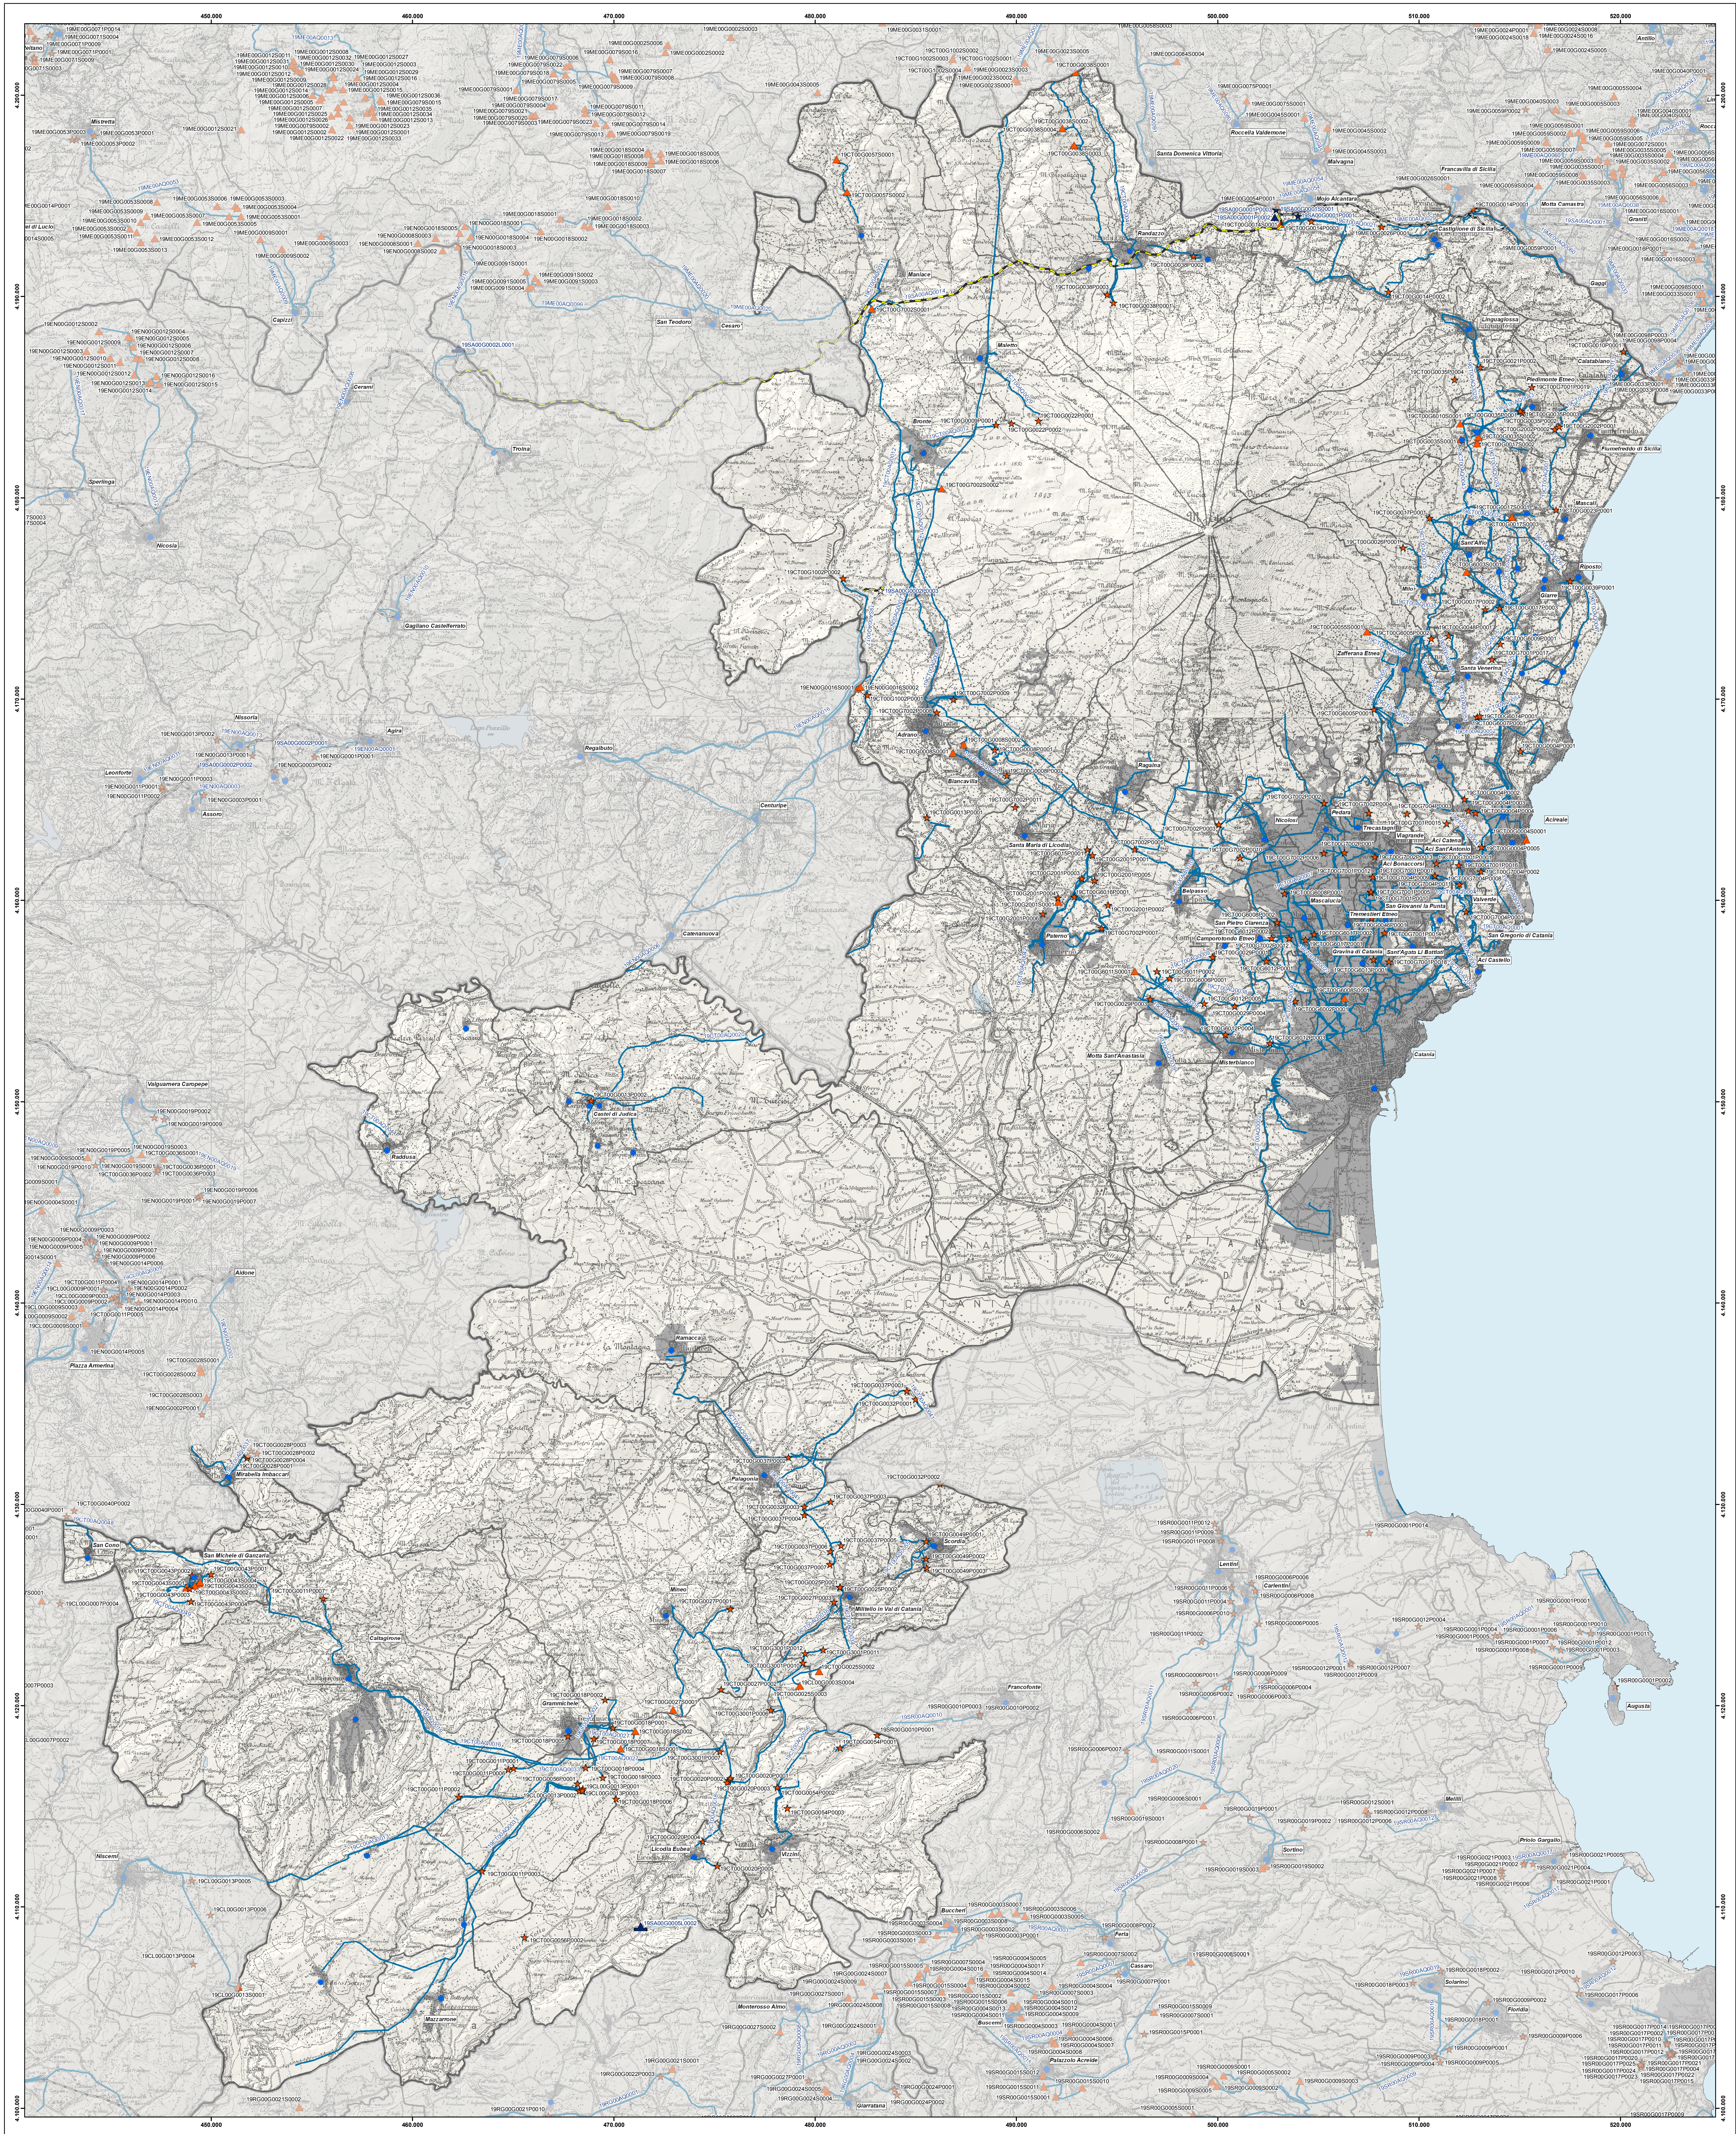

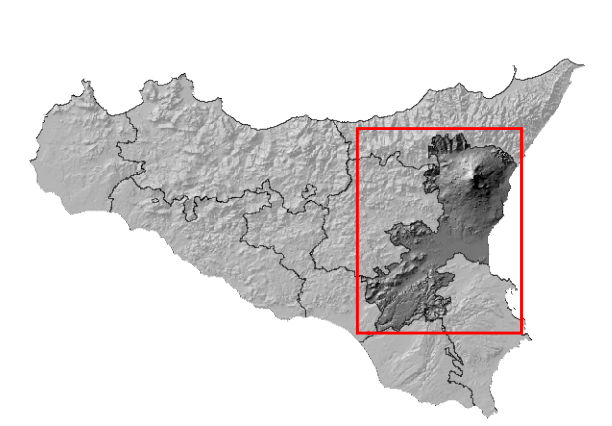

A.T.O. di Catania

Risorse d'ambito

- ★ Pozzo
- ▲ Sorgente
- ▲ Derivazione da lago o invaso
- Derivazione da corso d'acqua
- Impianto di dissalazione

Risorse sovrambito

- ★ Pozzo esistente
- ☆ Pozzo previsto
- ▲ Sorgente esistente
- △ Sorgente prevista
- ▲ Derivazione da lago o invaso esistente
- △ Derivazione da lago o invaso prevista
- Derivazione da corso d'acqua esistente
- Impianto di dissalazione

Acquedotti d'ambito

- Acquedotti

Acquedotti sovrambito

- Acquedotti esistenti
- Acquedotti previsti

Utenze

- Utenze

Simboli

- Specchi d'acqua
- Limite area urbanizzata
- Limiti Ambito Territoriale Ottimale / Provinciali

REPUBBLICA ITALIANA

Regione Siciliana

Assessorato Regionale delle Infrastrutture e della Mobilità

Assessorato Regionale dell'Energia e dei Servizi di Pubblica Utilità

DEPARTAMENTU D'INFRASTRUTTURE E DELLA MOBILITÀ


DEPARTAMENTU DELL'ENERGIA E DEI SERVIZI

Servizio 12 - Risorse Idriche e Regime delle Acque

Servizio 1 - Regolazione Acque

Servizio Idrica Integrato

AGGIORNAMENTO E REVISIONE DEL PIANO REGOLATORE GENERALE DEGLI ACQUEDOTTI

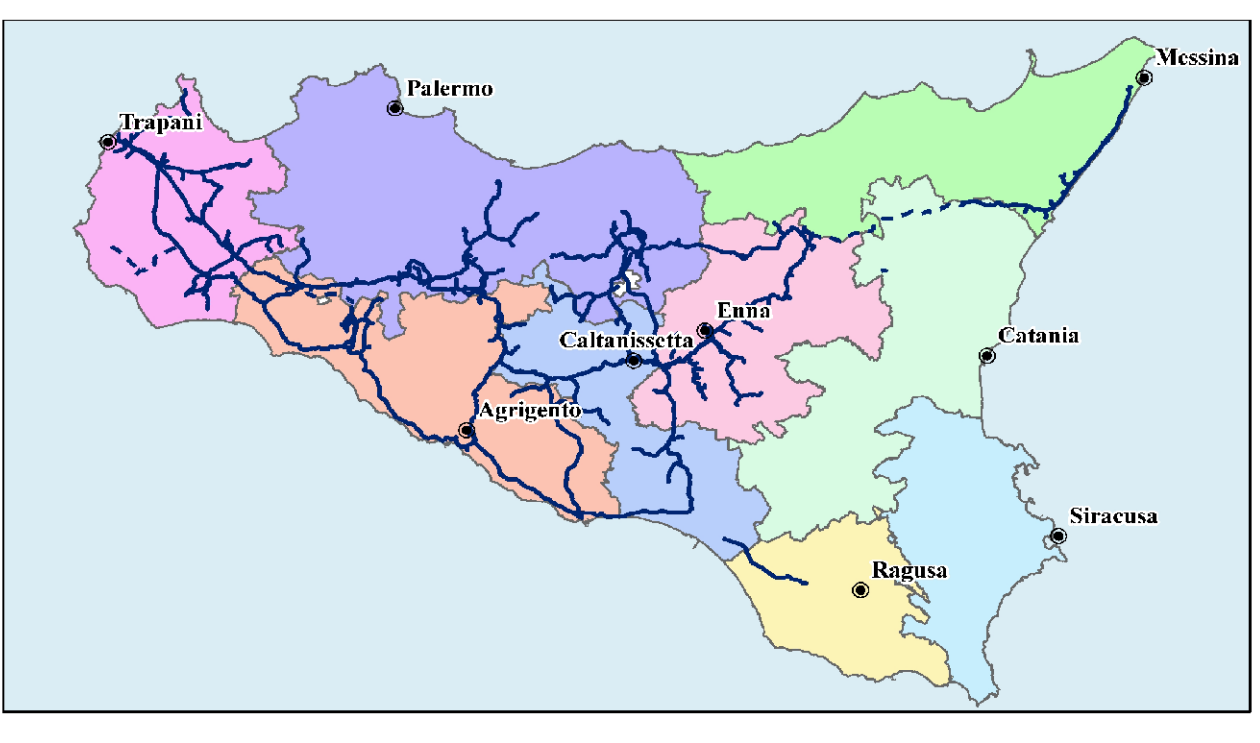

Risorse – Acquedotti – Utenze dell'ATO di Catania		CODICE ELABORATO B.3	
		SCALA 1:100.000	

Redatto da	Approvato	Revisione	Data
		02	Novembre 2010