

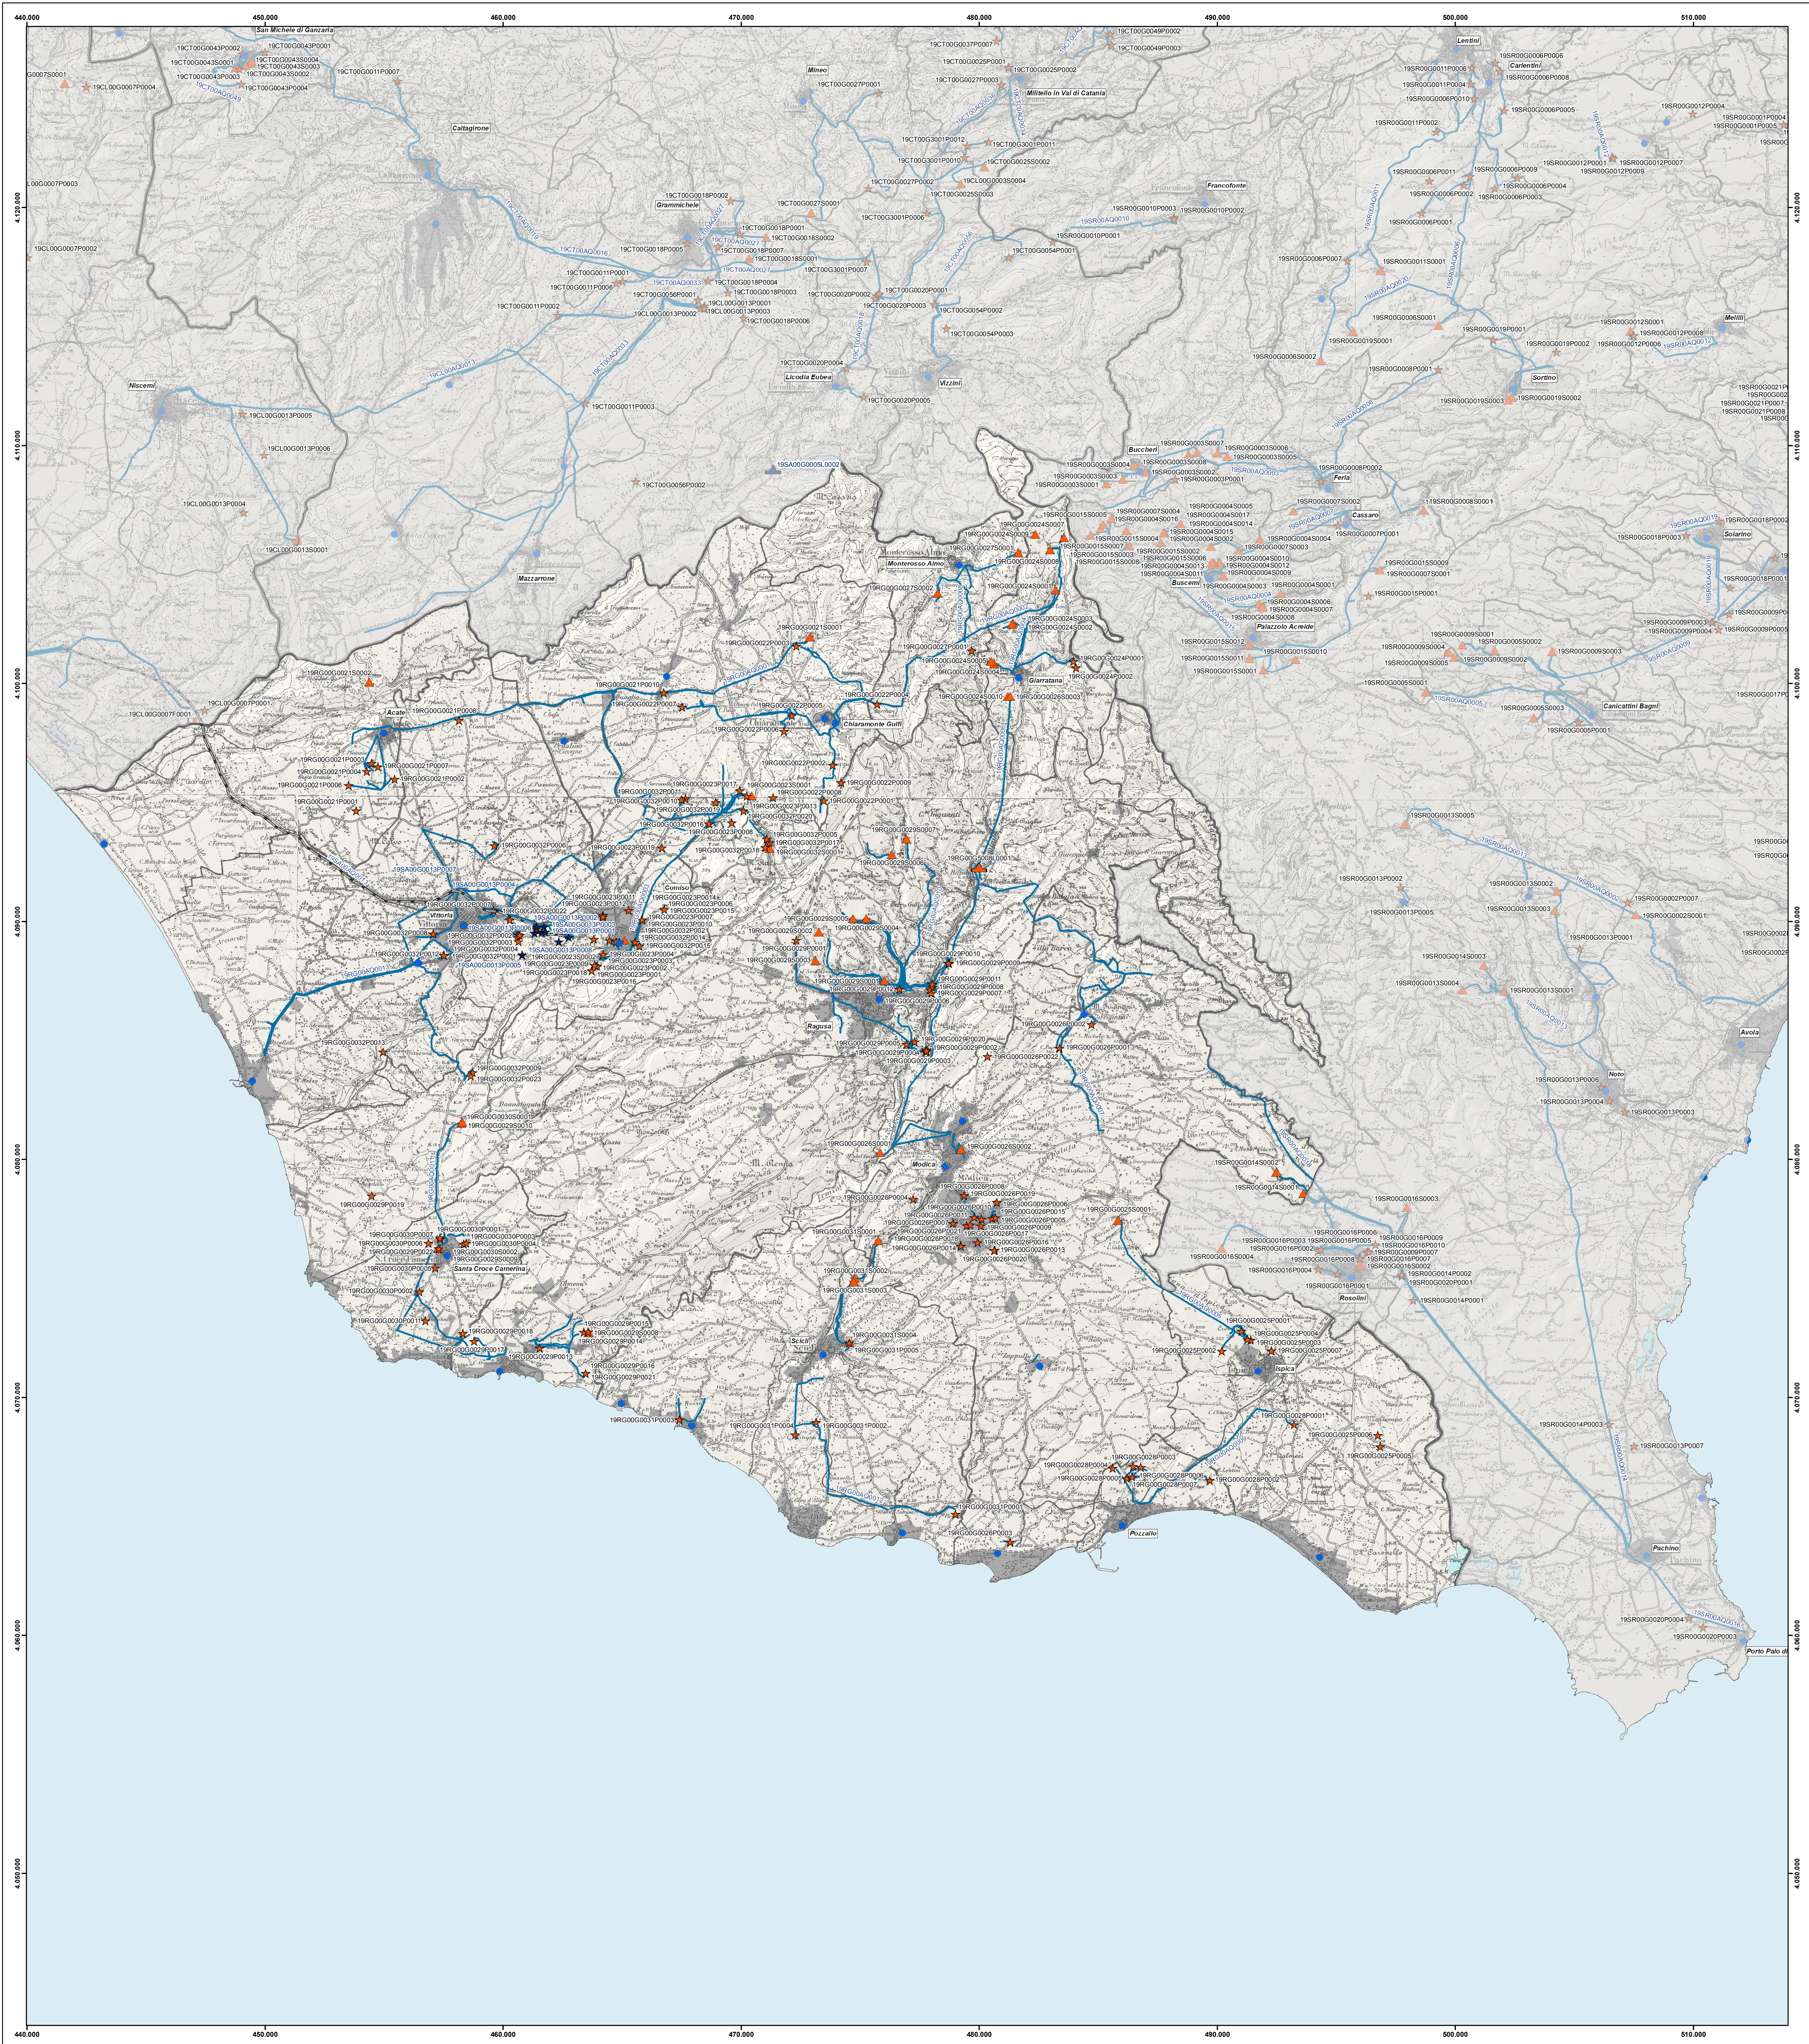


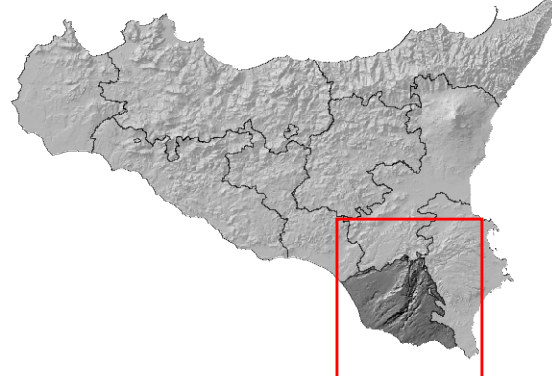

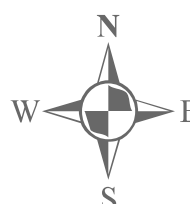

A.T.O. di Ragusa

Risorse d'ambito

-  Pozzo
-  Sorgente
-  Derivazione da lago o invaso
-  Derivazione da corso d'acqua
-  Impianto di dissalazione

Risorse sovrambito

-  Pozzo esistente
-  Pozzo previsto
-  Sorgente esistente
-  Sorgente prevista
-  Derivazione da lago o invaso esistente
-  Derivazione da lago o invaso prevista
-  Derivazione da corso d'acqua esistente
-  Impianto di dissalazione

Acquedotti d'ambito

-  Acquedotti

Acquedotti sovrambito

-  Acquedotti esistenti
-  Acquedotti previsti

UtENZE

-  UtENZE

-  Specchi d'acqua
-  Limite area urbanizzata
-  Limiti Ambito Territoriale Ottimale / Provinciali



Repubblica Italiana

Regione Siciliana

Assessorato Regionale delle Infrastrutture e della Mobilità

Assessorato Regionale dell'Energia e dei Servizi di Pubblica Utilità

DIPARTIMENTO DELLE INFRASTRUTTURE E DELLA MOBILITÀ

DIPARTIMENTO DELL'ENERGIA E DEI SERVIZI DI PUBBLICA UTILITÀ

Servizio 12 - Risorse Idriche e Regime delle Acque

Servizio 1 - Regolazione Acque

Servizio Idrico Integrato

AGGIORNAMENTO E REVISIONE DEL PIANO REGOLATORE GENERALE DEGLI ACQUEDOTTI



Risorse – Acquedotti – UtENZE

dell'ATO di Ragusa

CODICE ELABORATO

8.7

SCALA

1:100.000

Redatto da	Approvato	Revisione	Data
		02	Novembre 2010