



Regione Siciliana
Assessorato Regionale dell'Energia e dei Servizi di Pubblica Utilità
Dipartimento dell'Energia


DECARBONIZZAZIONE
DEL SISTEMA PORTUALE SICILIANO
Progetto di fattibilità tecnico-economica

PLANIMETRIA GENERALE DI PROGETTO
PORTO DI SIRACUSA
SCALA 1:2000

IL DIRIGENTE GENERALE
ING. ANTONIO MARTINI

IL PROGETTISTA
ING. ROBERTO SANNASSARO

Rev.	Rev.	Rev.	A
B	STTEP05	-	-
A	Emisione	04/2021	R. Sannaasaro
REV.	Descrizione	Data	Redatto
			Verificato
			Approvato

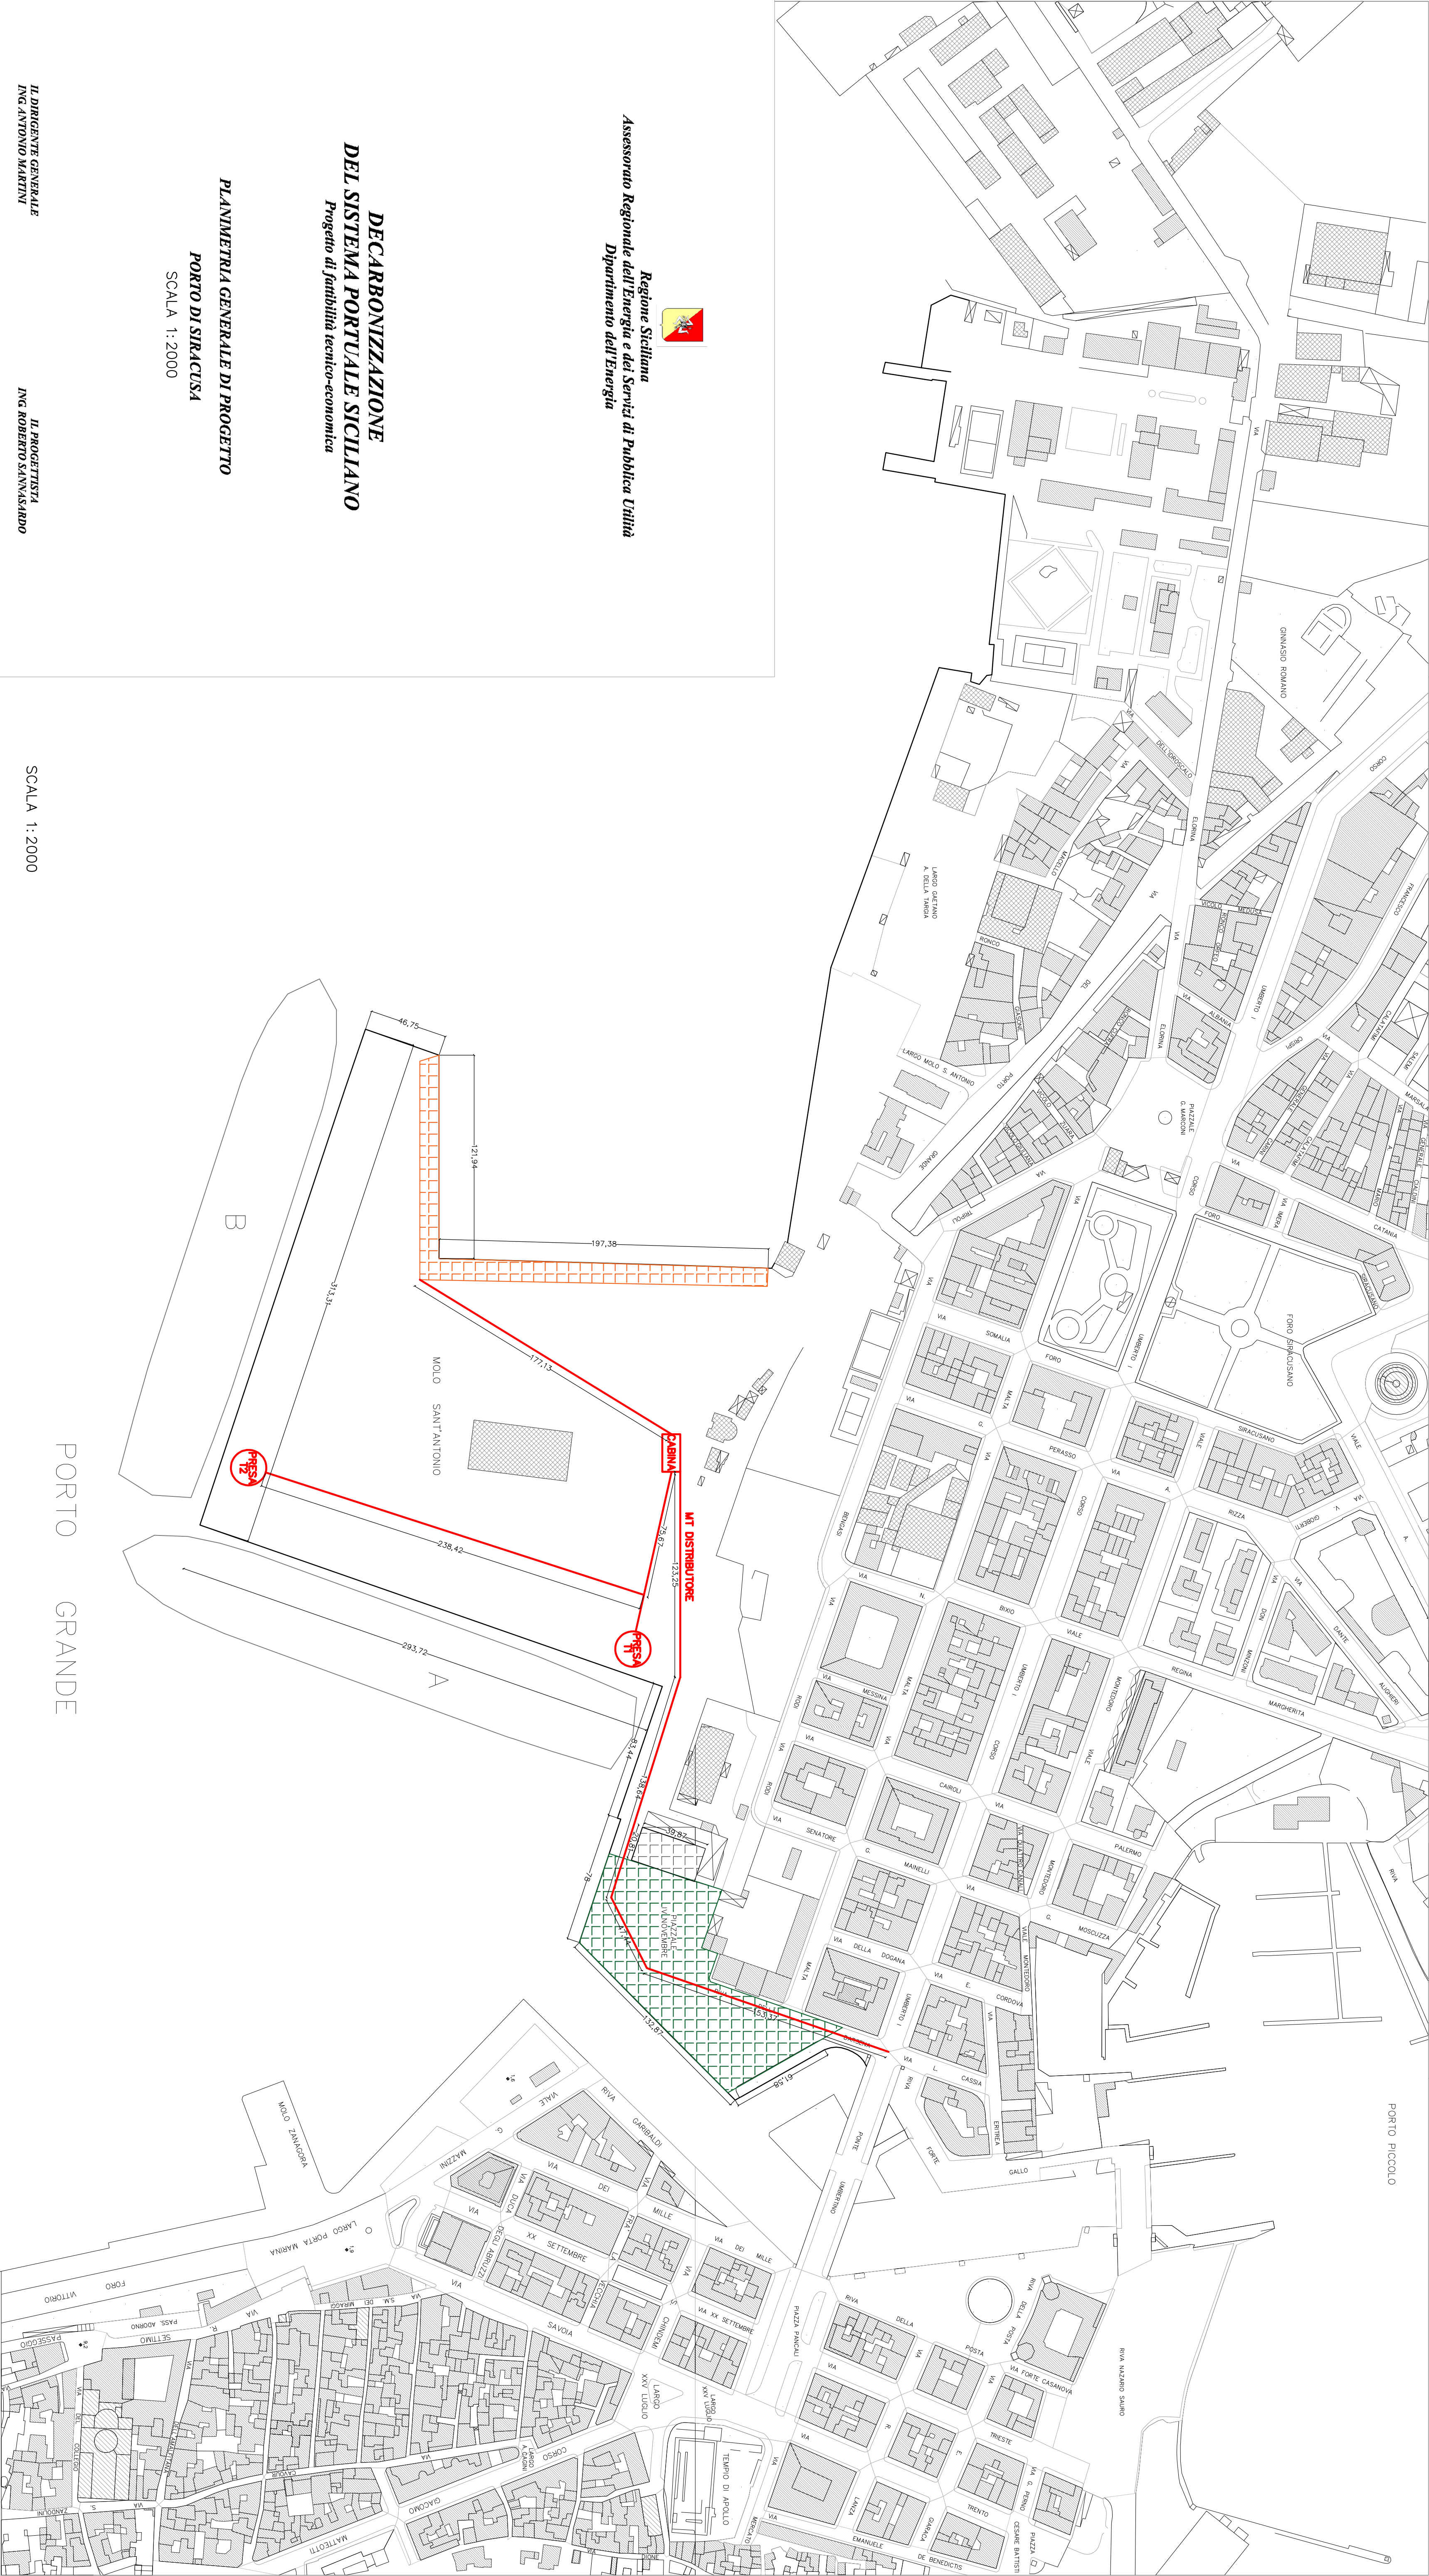

LEGENDA

ELETTRIFICAZIONE BANCHINE

FV SU TETTO EDIFICIO PUBBLICO

FV SU PENSILINE PARCHEGGI

PRESA COLD IRONING 1

PRESA COLD IRONING 2

LINEA MT IN CAVIDOTTO INTERRATO

SCALA 1:2000

COMUNE
DI
SIRACUSA