


 

LEGENDA




LINEA AT DI DISTRIBUZIONE INIZIALE

LINEA AMT INTERRATA

LINEA AMT DI ATTRAVERSAMENTO DEL PONTILE

LINEA AMT DI ATTRAVERSAMENTO SOTTOPONTE

CABINA DI TRASFORMAZIONE/CONVERSIONE

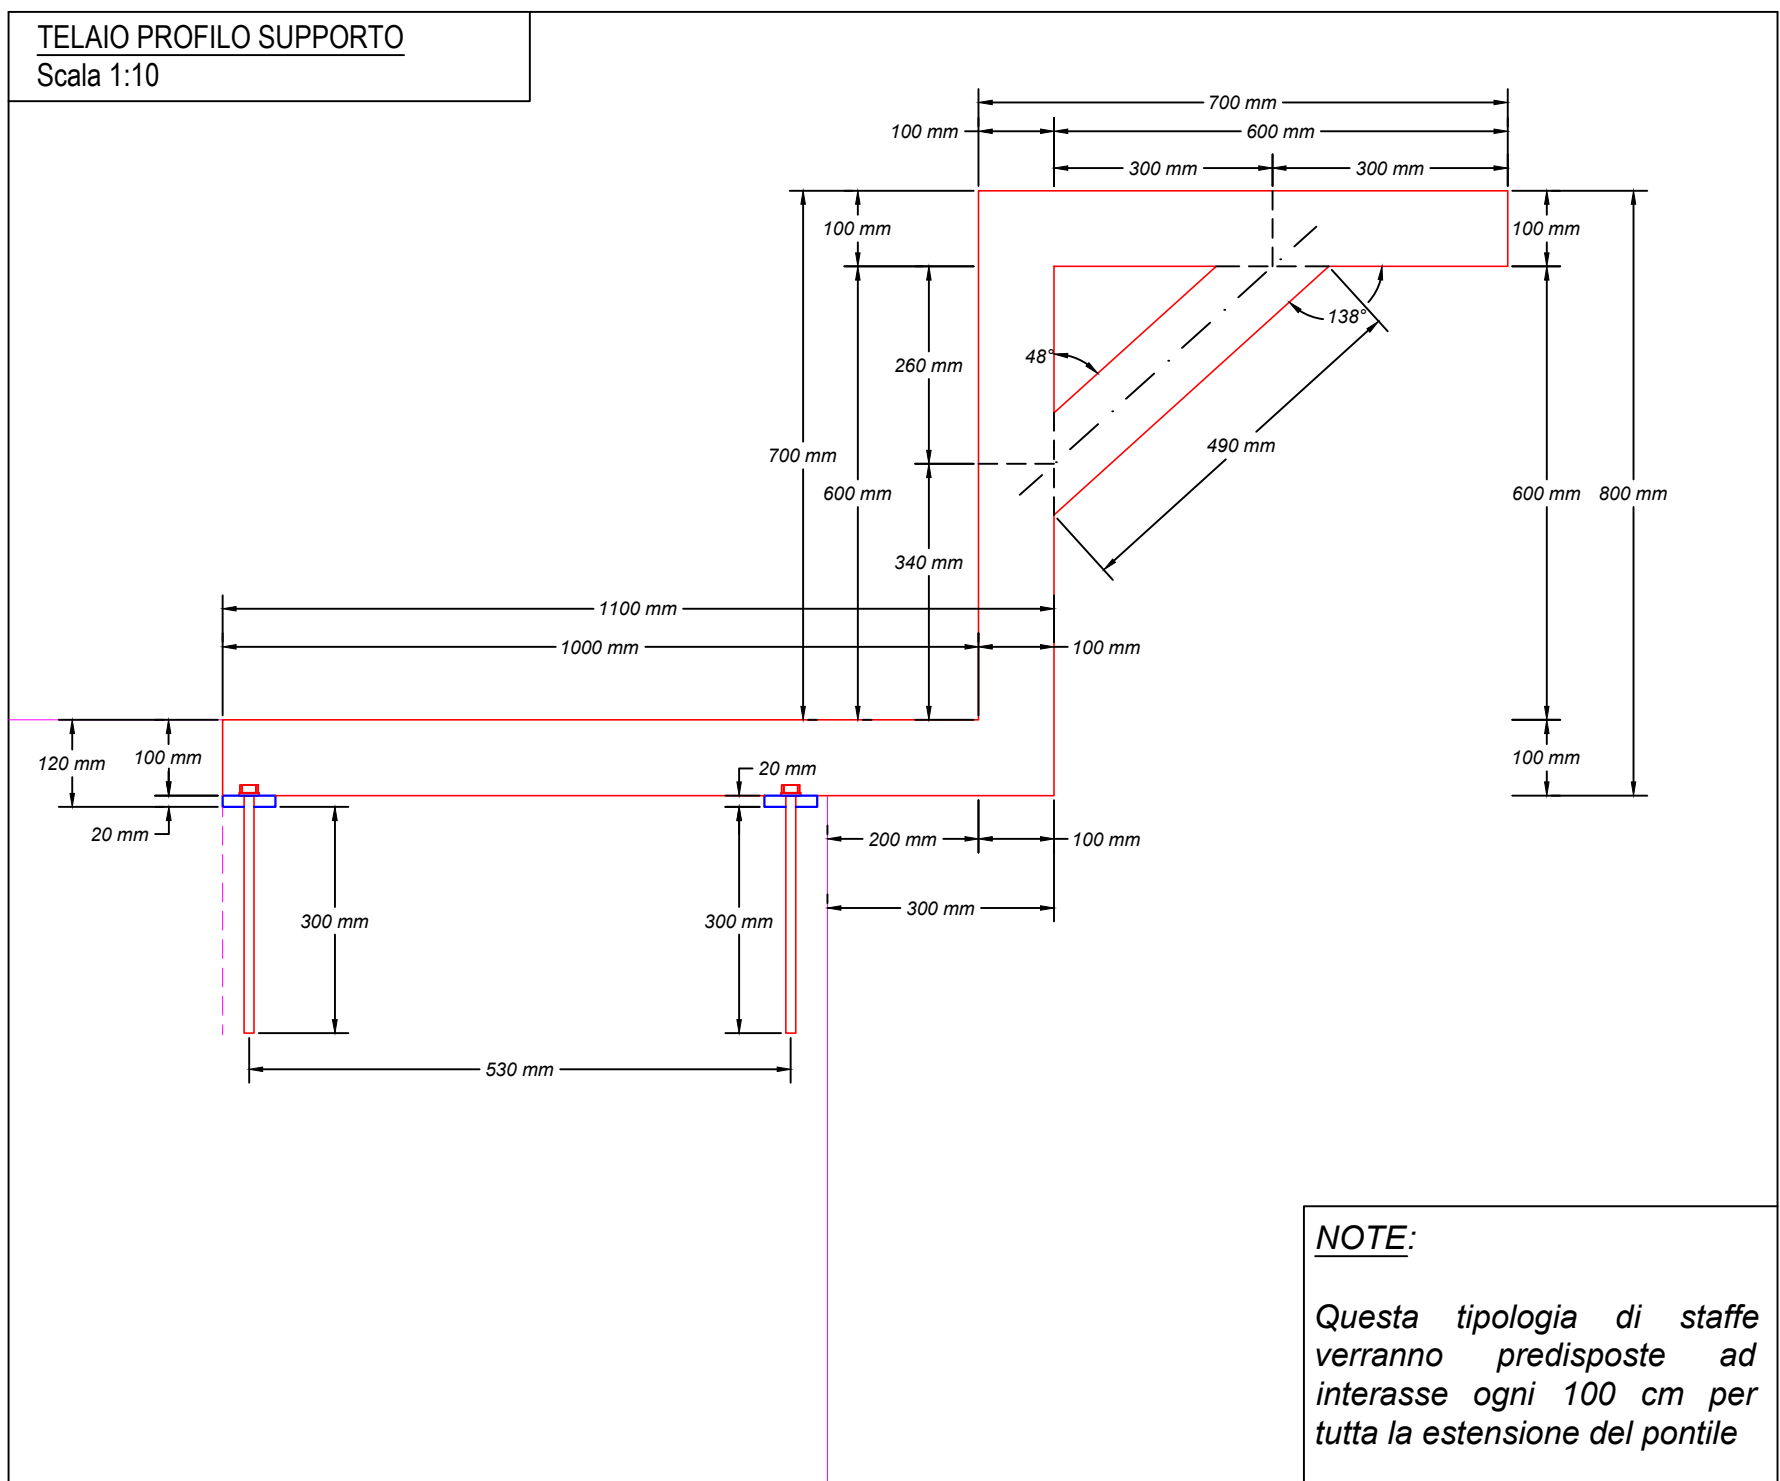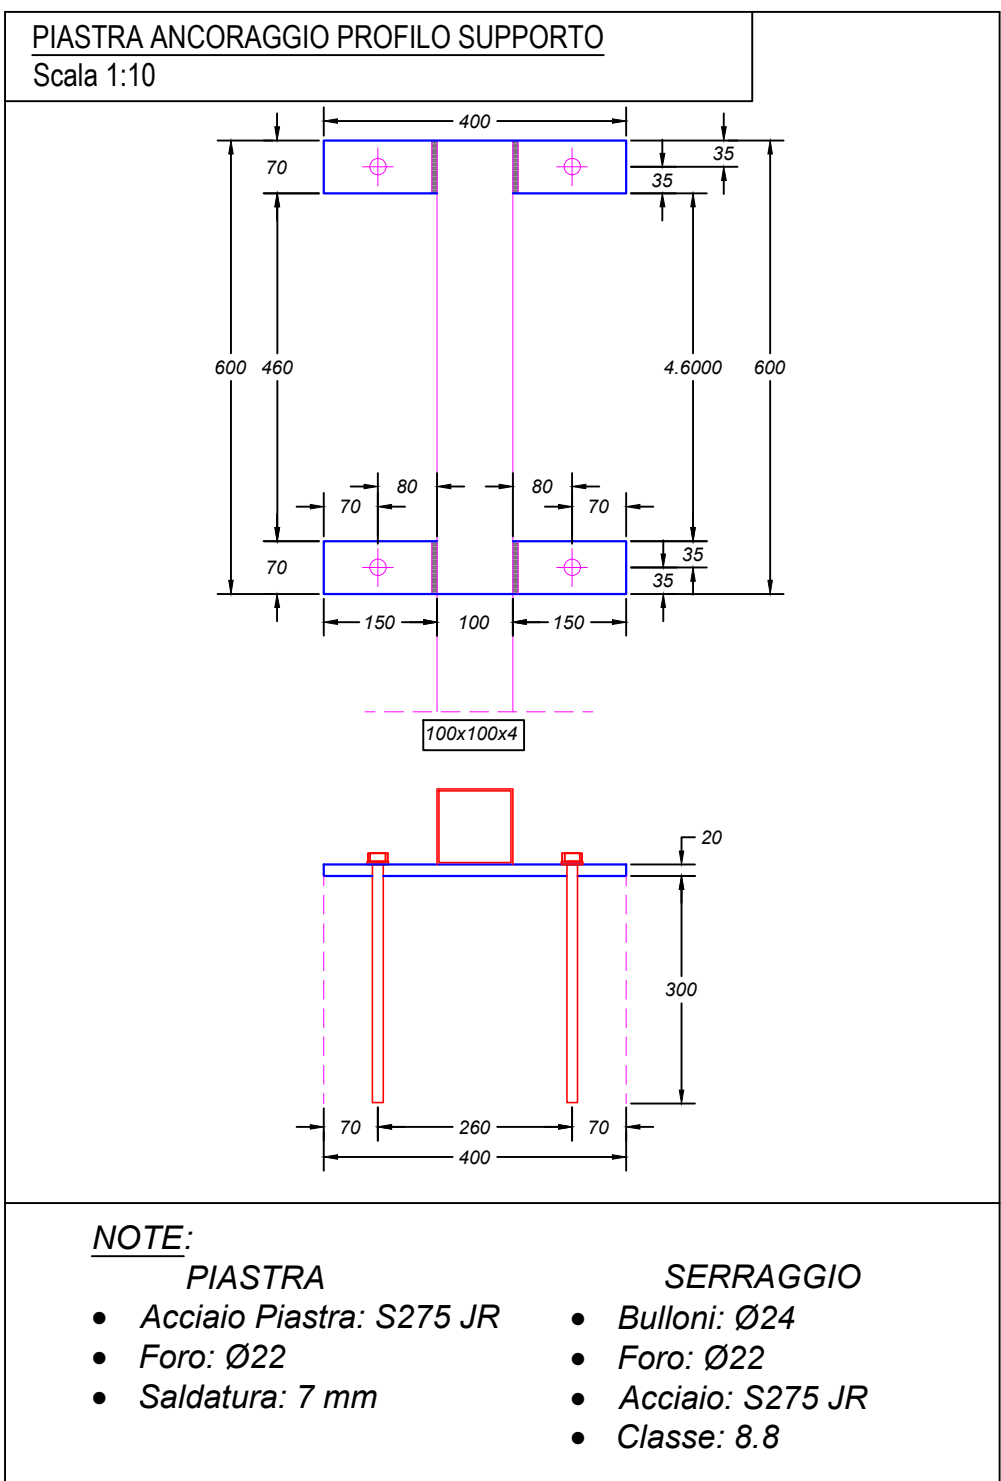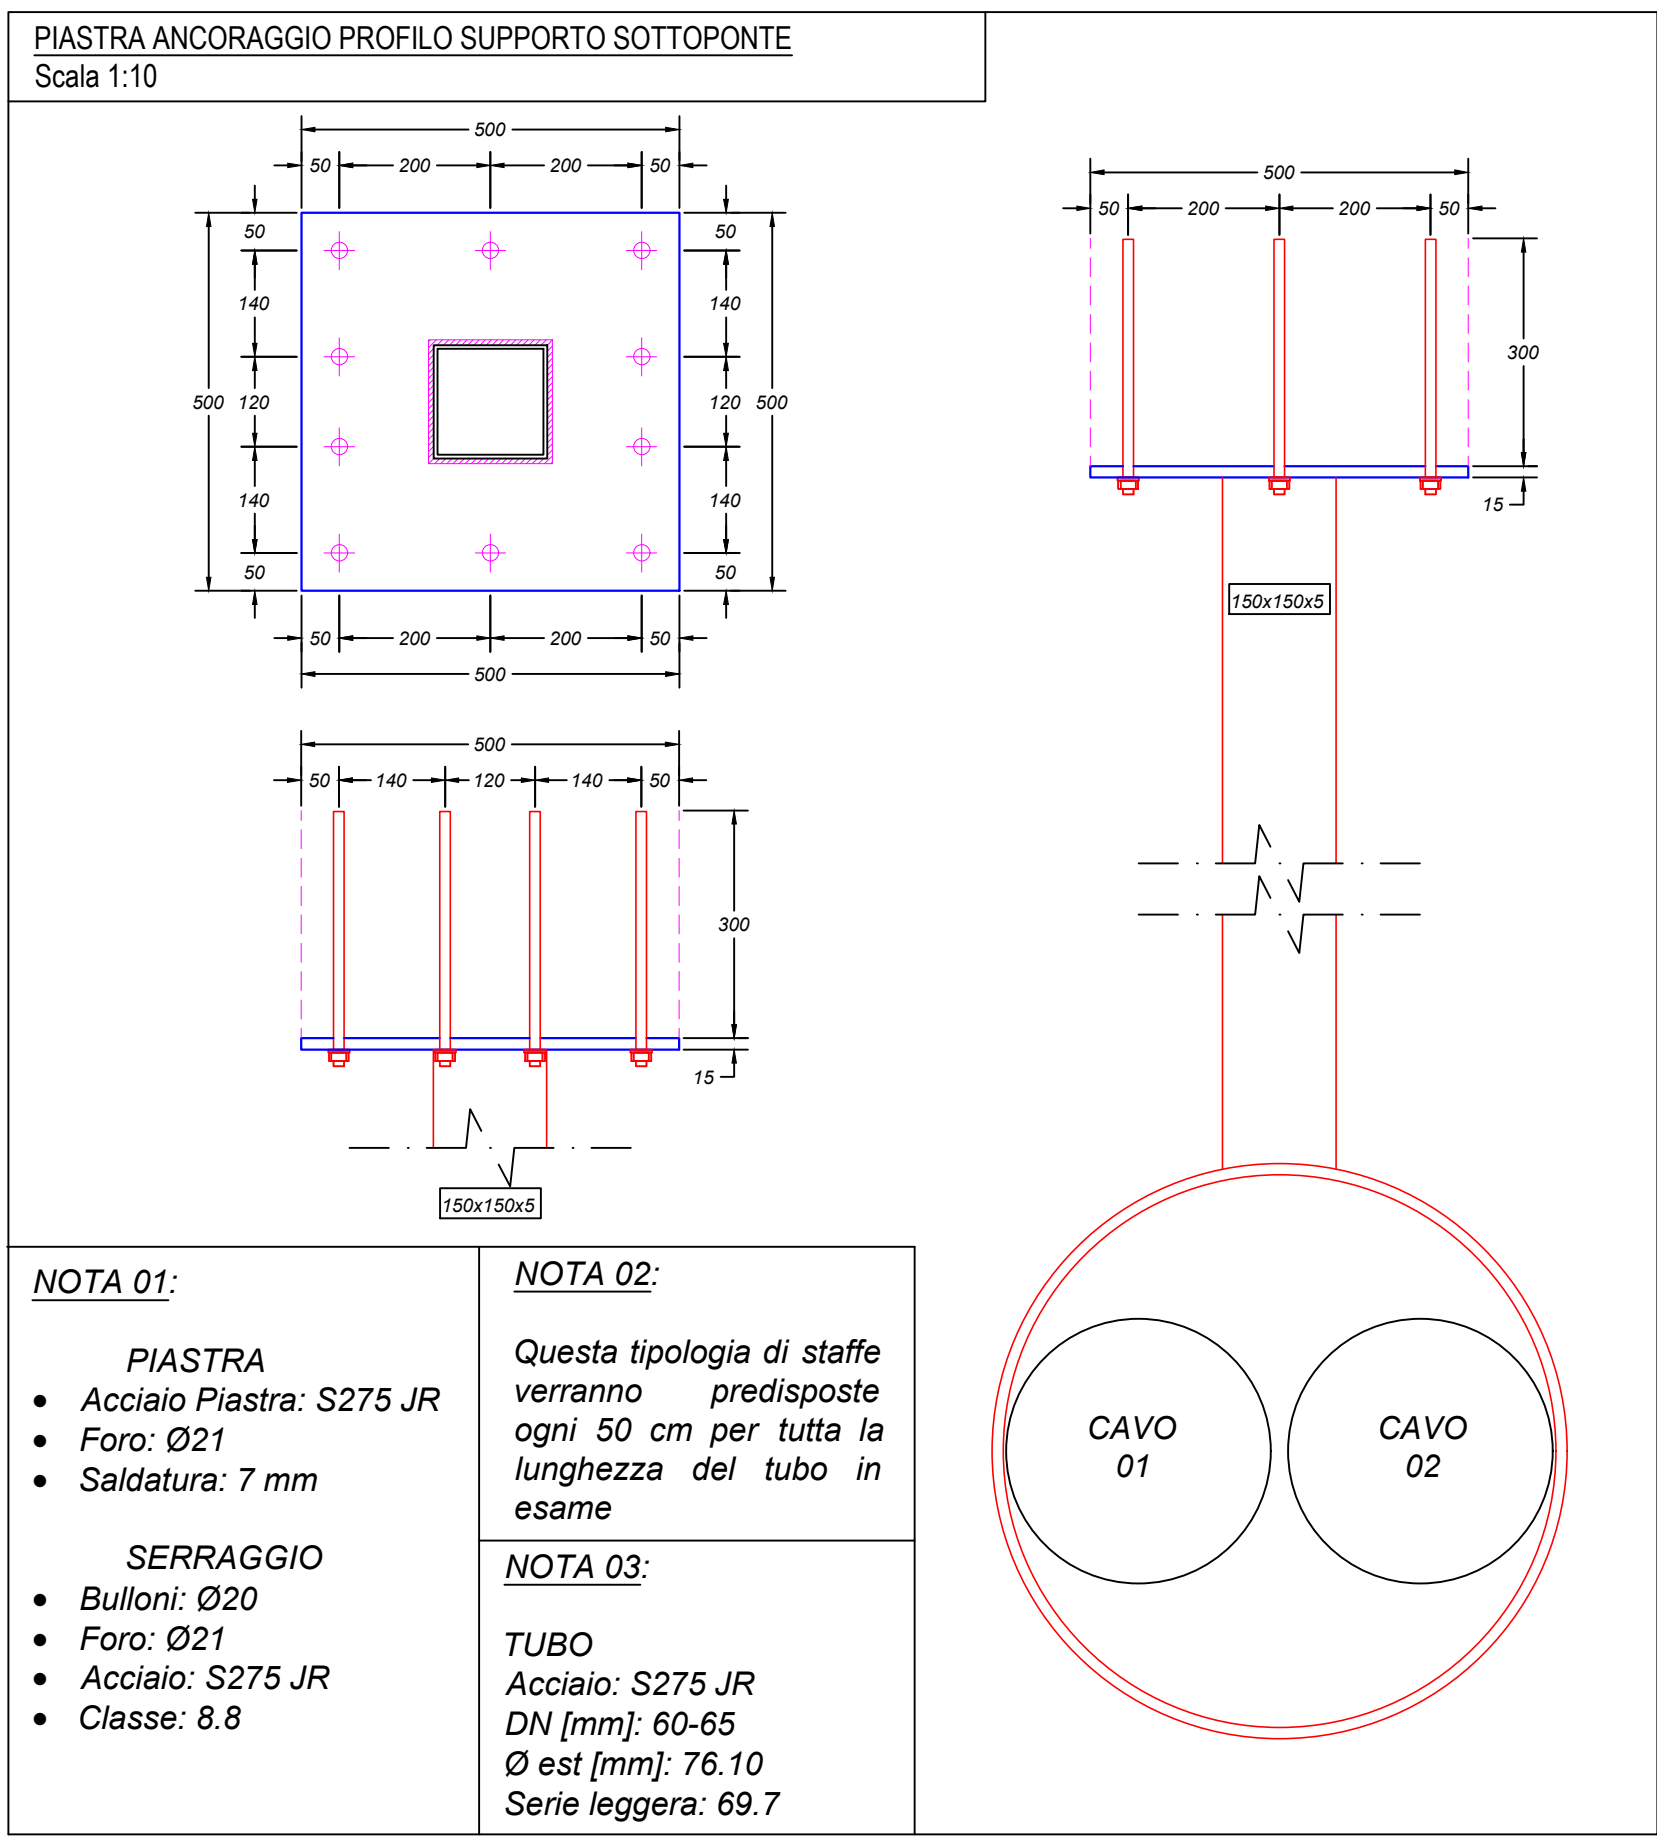

COMUNE DI GELA
PROVINCIA DI CALTANISSETTA

Finanziato dall'Unione europea (NextGenerationEU)

APPALEGGIO INTEGRATO DELLA PROGETTAZIONE ESECUTIVA ED ESECUZIONE LAVORI PER LA DECARBONIZZAZIONE DEL SISTEMA PORTUALE SICILIANO - ELETTRIFICAZIONE DELLE BANCHINE - PORTO DI GELA - PROGRAMMA DI INTERVENTI INFRASTRUTTURALI IN AMBITO PORTUALE SINERGICO E COMPLEMENTARI AL PIANO DI RIPRESA E RESILIENZA PNRR, MISSIONE 3, COMPONENTE 2, INVESTIMENTO 1.1

CUP 031B21004610001 - CIG 80B2669A48

DECARBONIZZAZIONE DEL SISTEMA PORTUALE SICILIANO
PORTO ISOLA DI GELA (CL)

PROGETTO ESECUTIVO

ELABORATO	Planimetria generale di progetto	
REV	DATA	AGGIORNAMENTO
00	FEBB 2025	PRIMA EMISSIONE

Scale 1:2000

CAVITÀ/PROGETTO	MISSIONE E OBIETTIVO	CODICE PROGETTO	LEVEL OF PROGETTO	DISCIPLINA	TIPO	N. ELABORATO
PNRR	3 - C2-1.1	IMM-01	PE	AR	T	02

S.T.A.R. CONSULTINGS s.r.l.
Servizi Technical Advanced Research
Architectural & Engineering Design
SEDE LEGALE: Viale America Cavour, 205 - 00123 Roma (RM)
SEDE OPERATIVA: Via Roma, 125 - 00186 Roma (RM)
SEDE OPERATIVA: 2 Via Cavallotti, 38 - 50124 Pisa (PI)
E-mail: info@starcconsulting.com
Web: www.starcconsulting.com
P.IVA: 0950461237

IMPRESE AGGILOCCATARE

Concordo Stabile San Pietro

Proprietà riservata. È vietata la riproduzione totale o parziale e la comunicazione a terzi del presente disegno e dell'eventuale carico ad esso relativo se non previa espressa autorizzazione. In mancanza di rispetto, l'Amministrazione si riserva il diritto di procedere a termini di legge.