




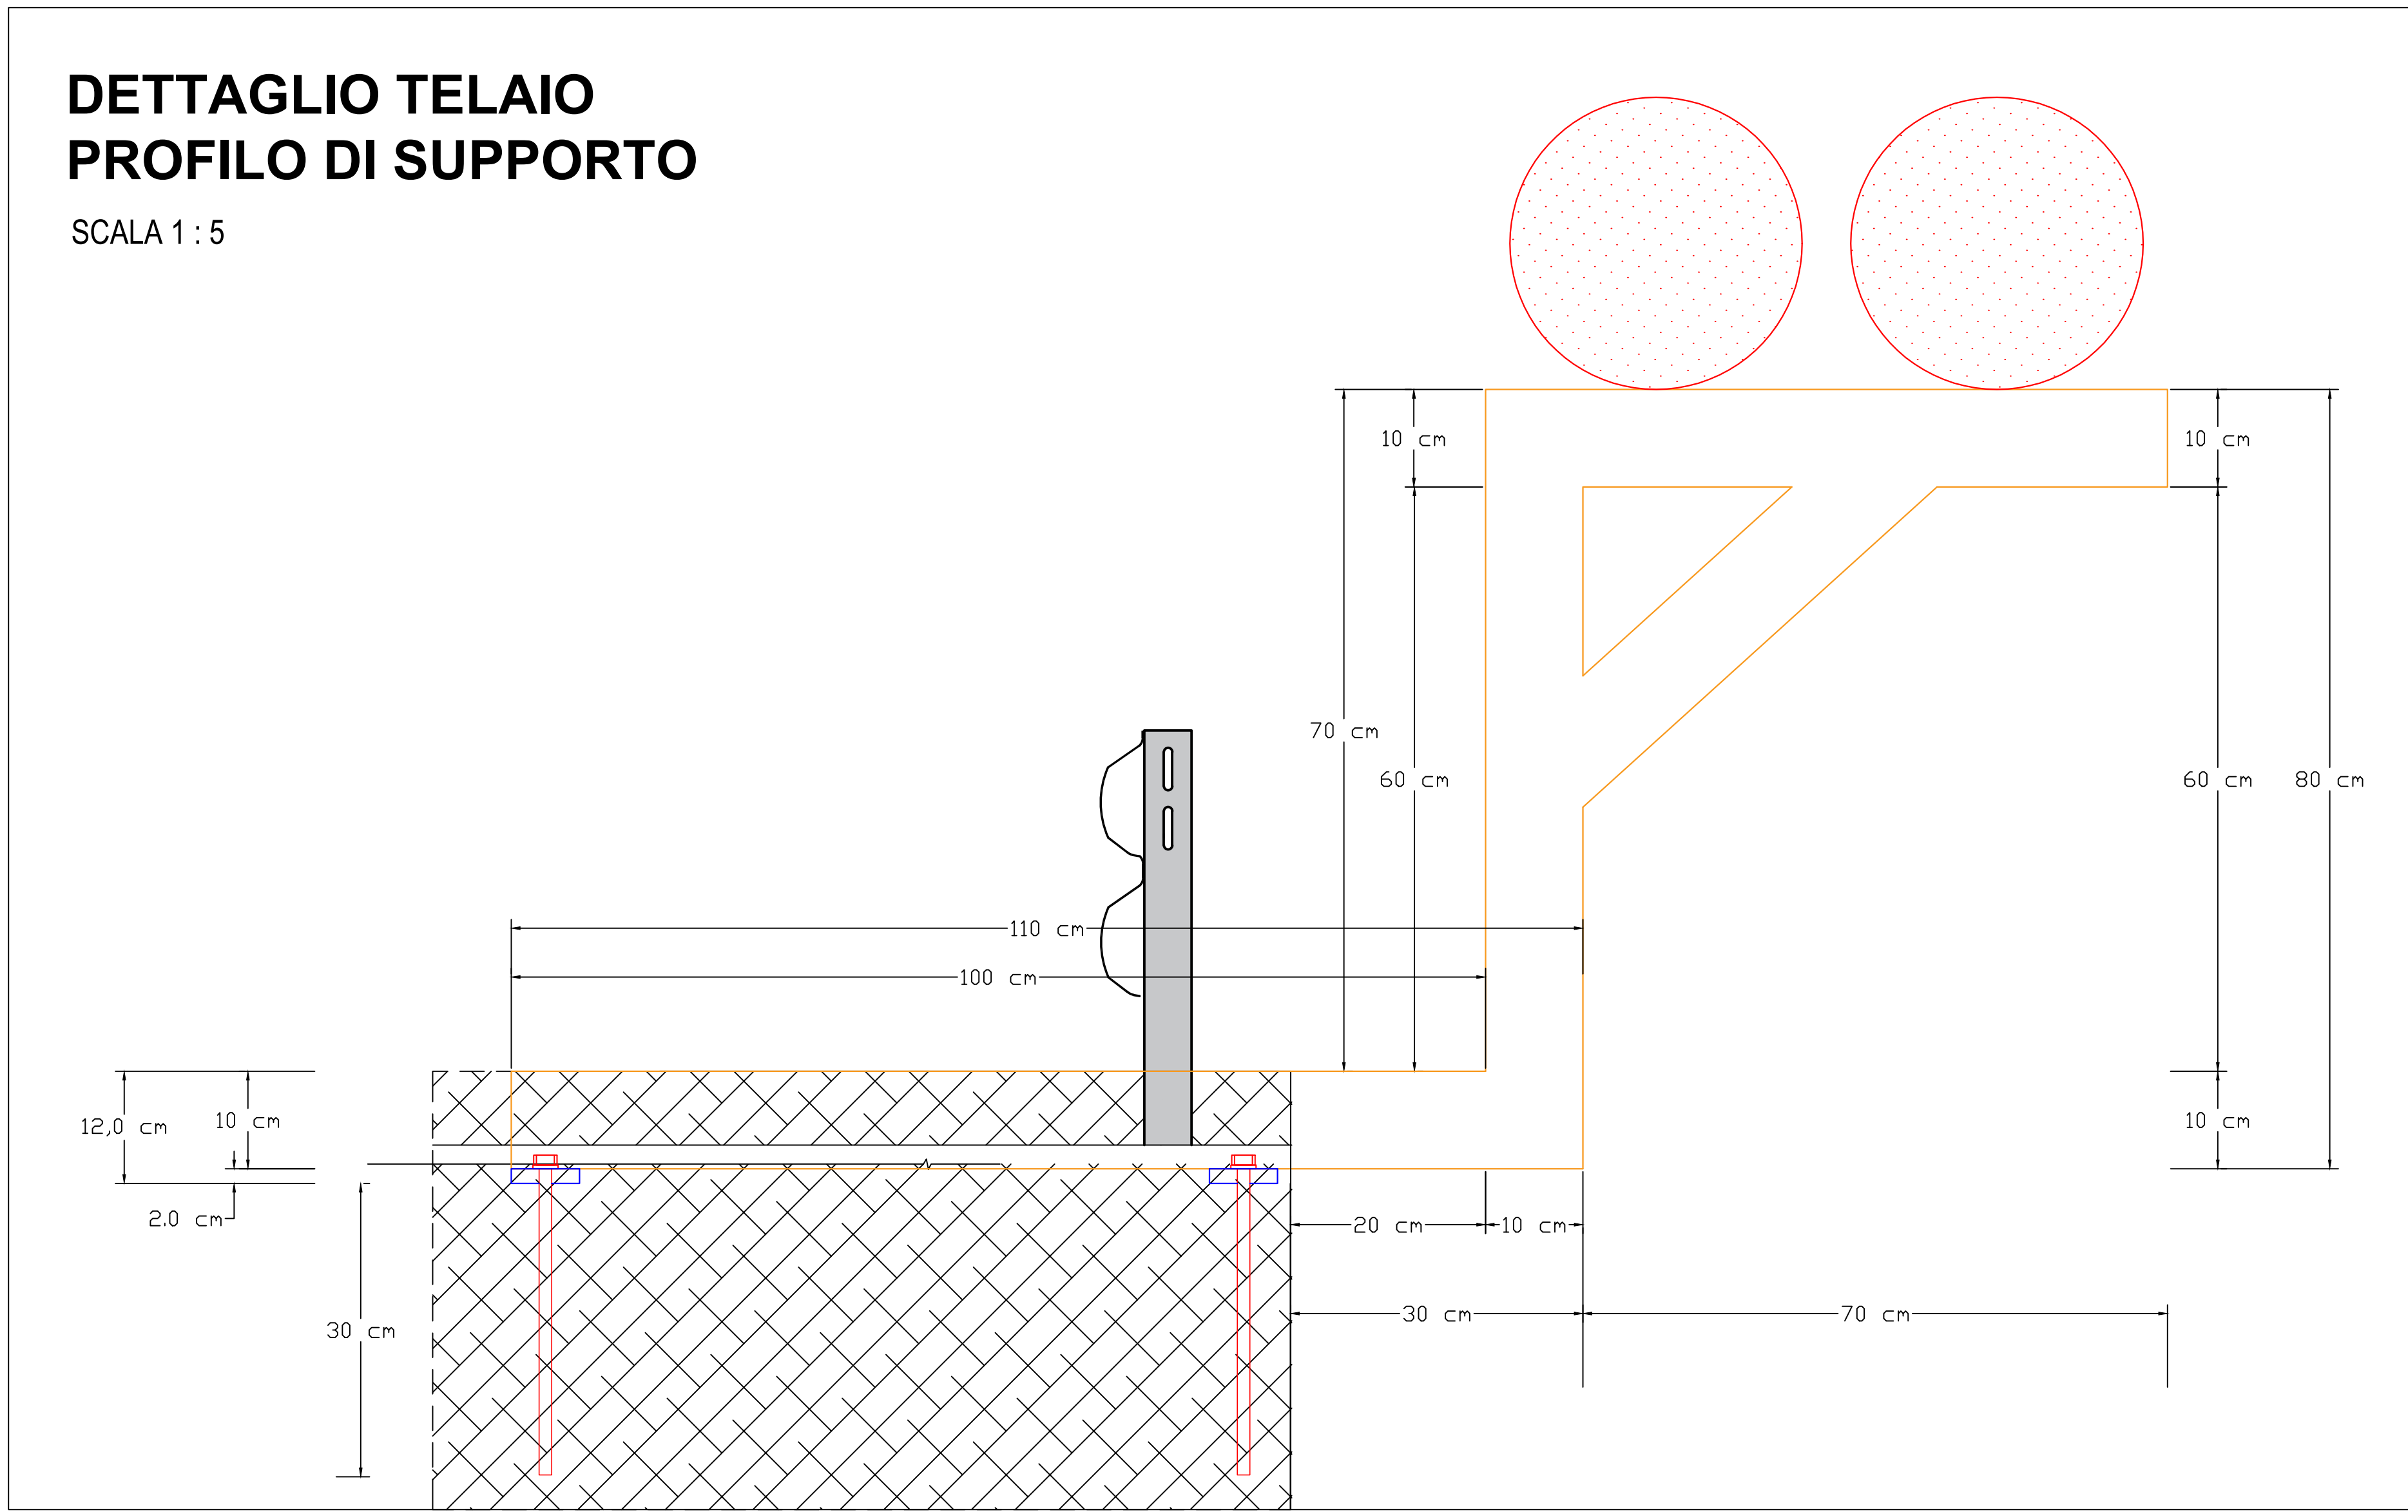

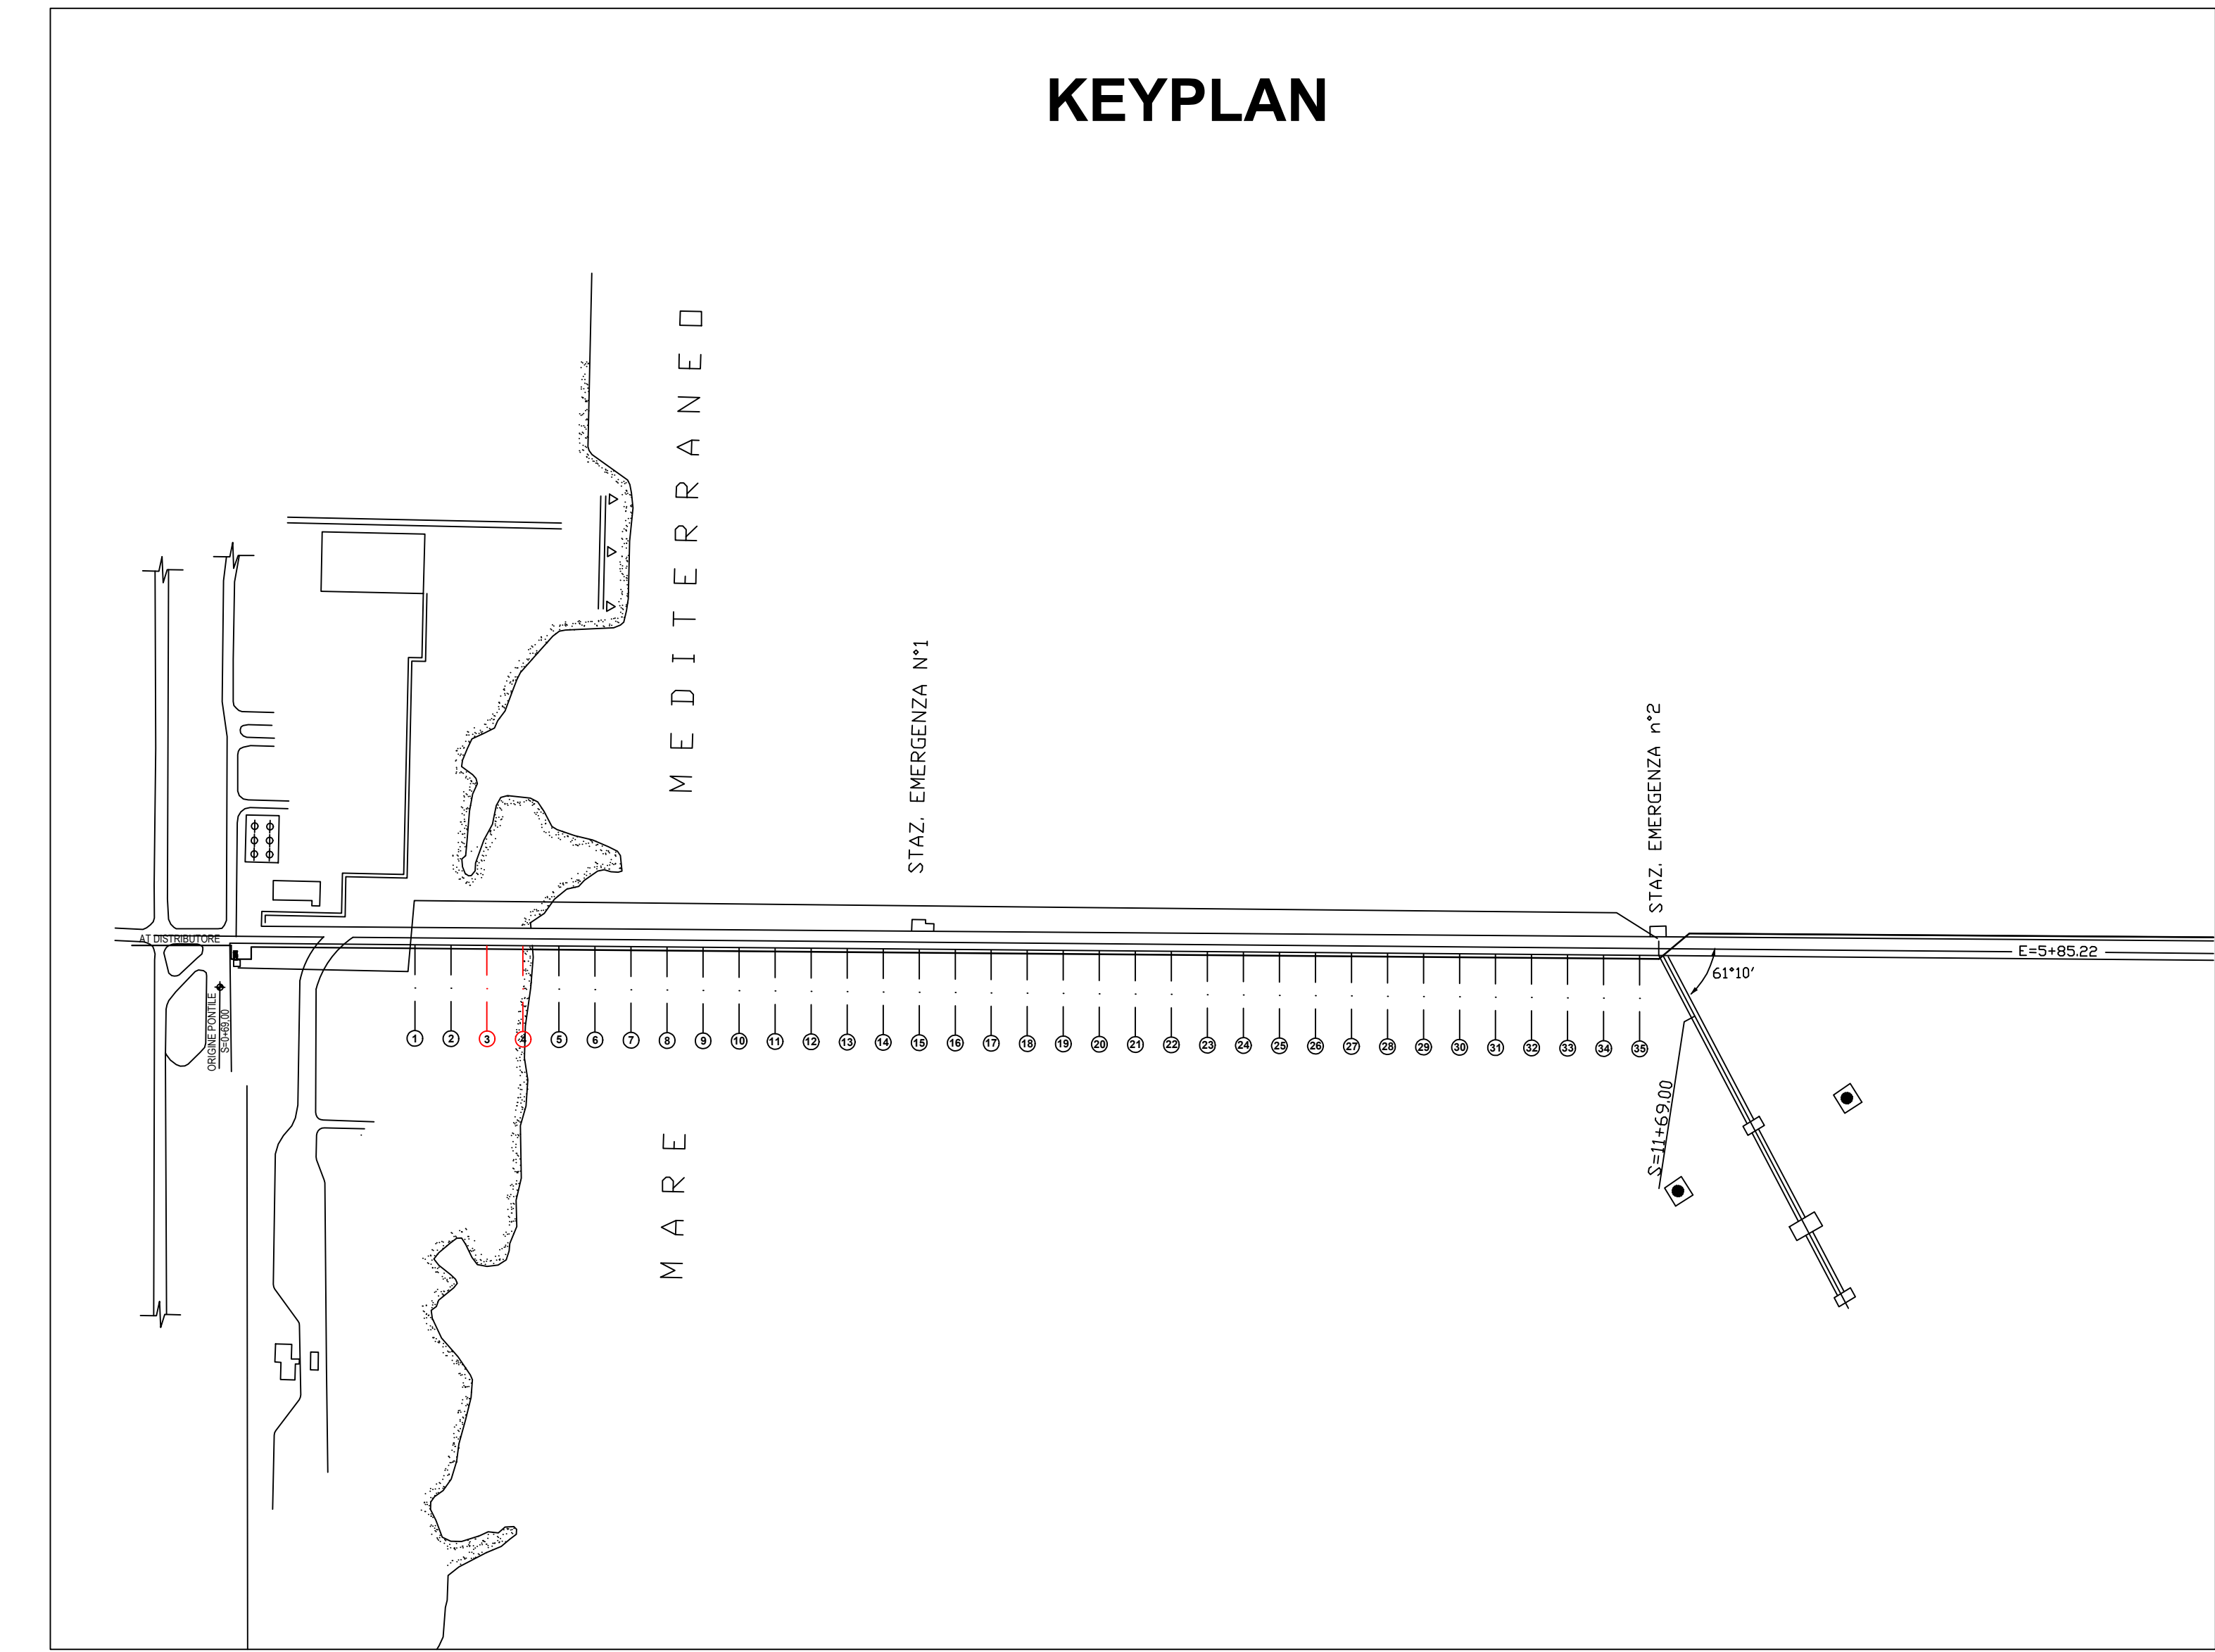

COMUNE DI GELA
PROVINCIA DI CALTANISSETTA

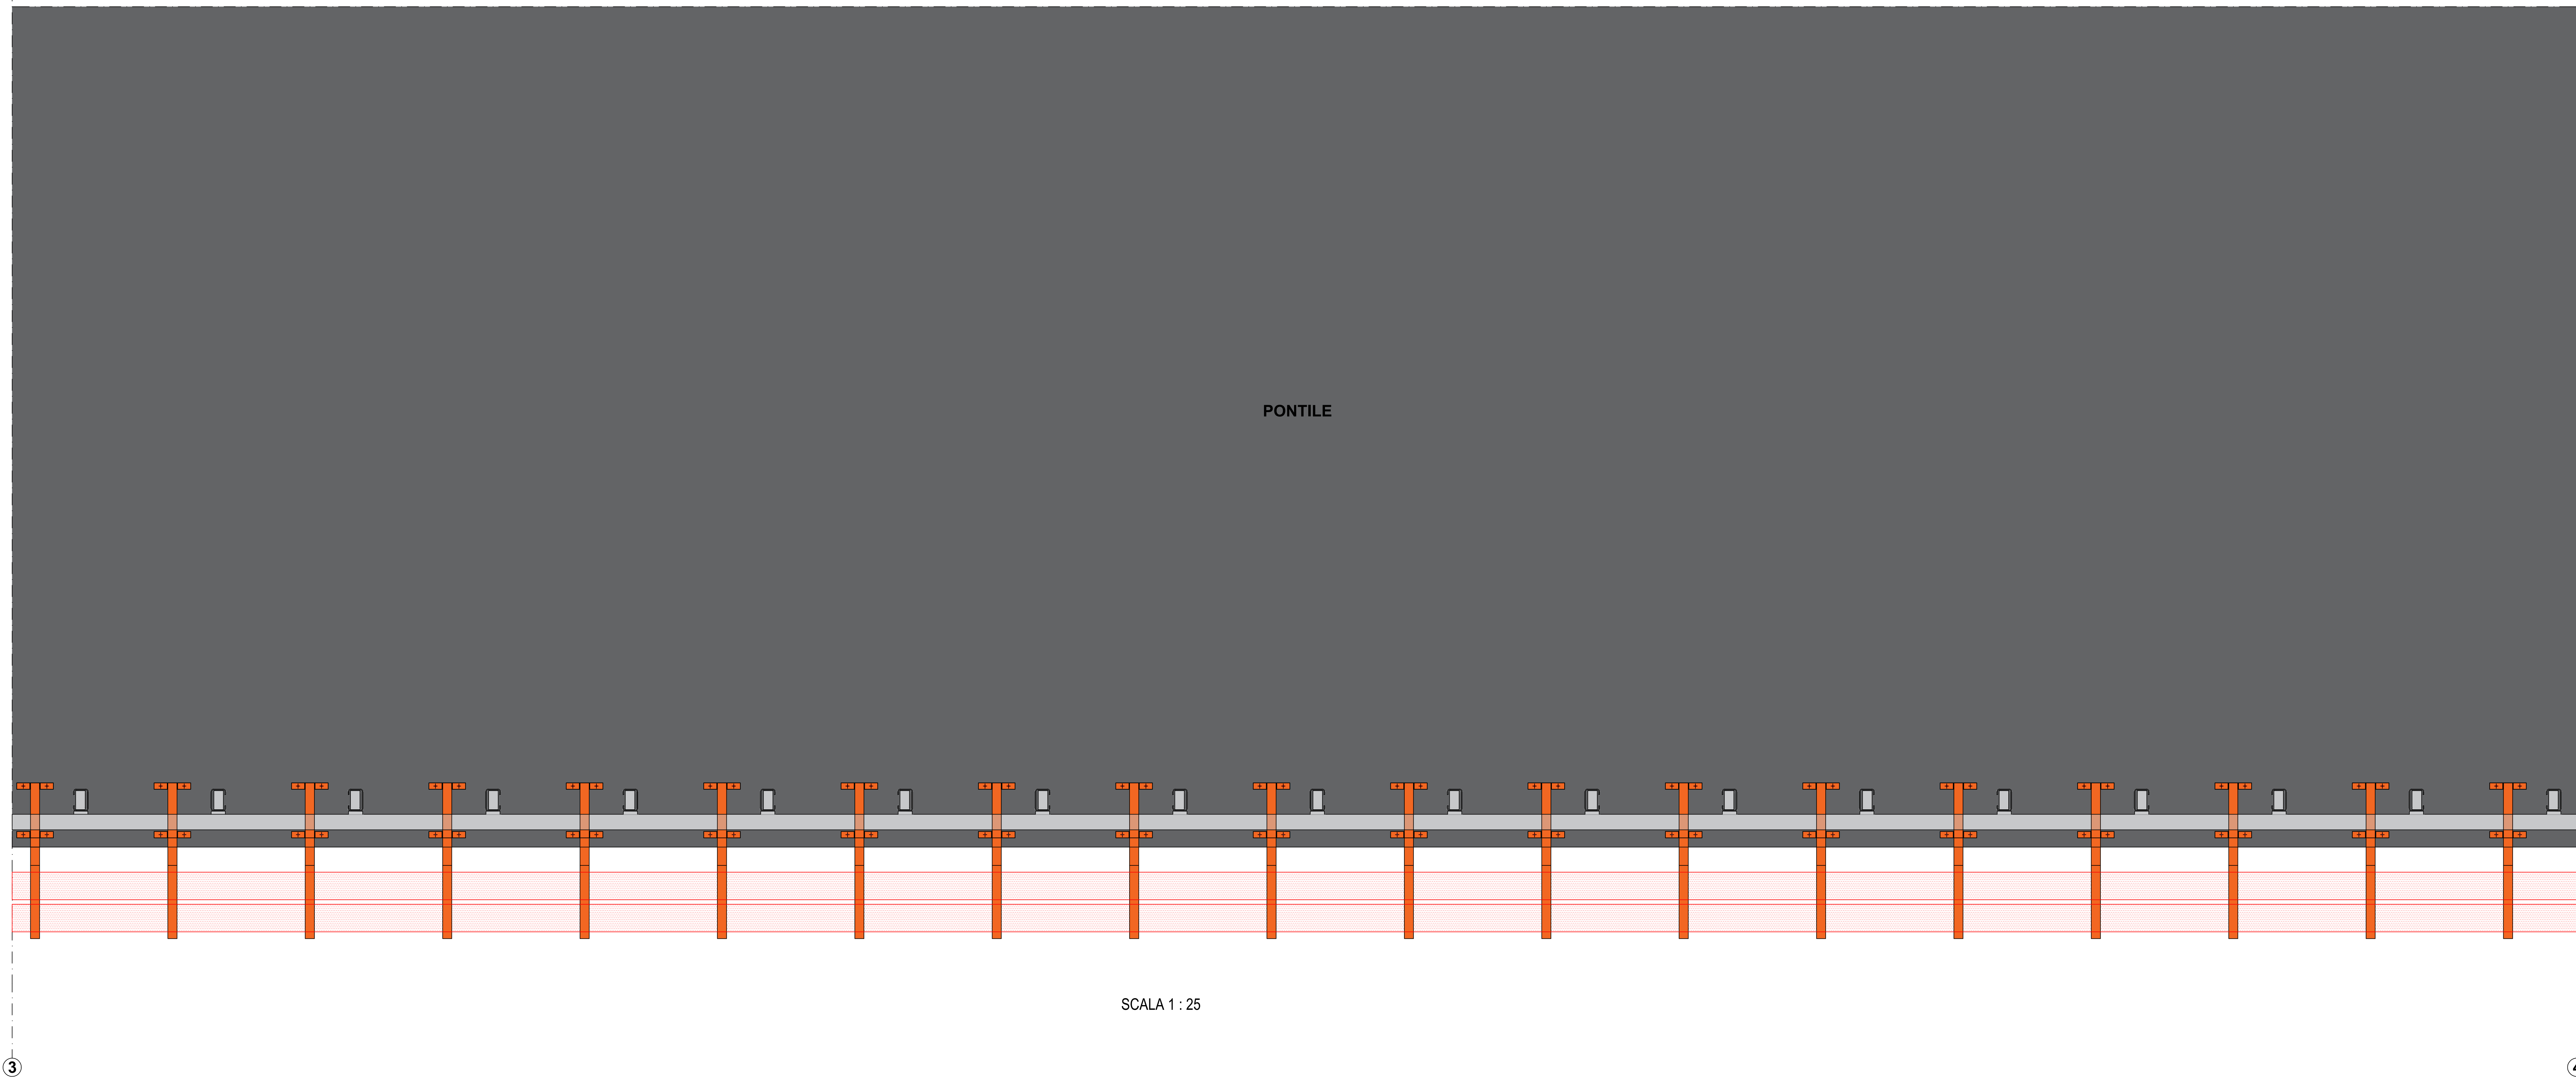

Finanziato dall'Unione europea
NextGenerationEU



Ministero delle Infrastrutture e dei Trasporti

IL R.U.P.
Ing. Marco Brandone

IL RESPONSABILE DEL PROGETTO
Ing. Marco Brandone

IL RESPONSABILE DELL'ELABORAZIONE
Ing. Marco Brandone

IL RESPONSABILE DELLA VERIFICA
Ing. Marco Brandone

IL RESPONSABILE DELLA PROVA
Ing. Marco Brandone

APPALTO INTEGRATO DELLA PROGETTAZIONE ESECUTIVA ED ESECUZIONE LAVORI PER LA DECARBONIZZAZIONE DEL SISTEMA PORTUALE SICILIANO - ELETTRIFICAZIONE DELLE BANCHE - PORTO DI GELA - PROGRAMMA DI INTERVENTI INFRASTRUTTURALI IN AMBITO PORTUALE SINERGICI E COMPLEMENTARI AL PIANO DI RIPRESA E RESILIENZA PNRR MISSIONE 3, COMPONENTE 2, INVESTIMENTO 1.1

CUP G31B21004610001 - CIG B0B2668A49

DECARBONIZZAZIONE DEL SISTEMA PORTUALE
SICILIANO
PORTO ISOLA DI GELA (CL)

PROGETTO DEFINITIVO/ESECUTIVO

ELABORATO Posizionamento telaio profilo di supporto
Tratto 3 - 4

REV	DATA	AGGIORNAMENTO
00	FEBB 2025	PRIMA EMISSIONE

Scala 1:25 - 1:5

CATEGORIA PROGETTO	MISSIONE E OBIETTIVO	CODICE PROGETTO	LIVELLO DI PROGETTAZIONE	DISCIPLINA	TIPO	N. ELABORATO
PNRR	3 - C2-1.1	IMN-01	PE	AR	T	06



S.T.A.R. CONSULTING s.r.l.
Service Technical Advanced Research
Architectural & Engineering Design
SEDE LEGALE: VIA ANTONIO CANOVA, 201 - 00173 ROMA (RM)
SEDE OPERATIVA 1: VIA PIETRO NERI, 20 - 95033 MAGRERA DI PASI (ME)
SEDE OPERATIVA 2: VIA CHIARIELLO, 30 - 96124 PUGI (PS)



S.T.A.R. CONSULTING s.r.l.
Service Technical Advanced Research
Architectural & Engineering Design
SEDE LEGALE: VIA ANTONIO CANOVA, 201 - 00173 ROMA (RM)
SEDE OPERATIVA 1: VIA PIETRO NERI, 20 - 95033 MAGRERA DI PASI (ME)
SEDE OPERATIVA 2: VIA CHIARIELLO, 30 - 96124 PUGI (PS)

Tel. 081 5837060 - Cell. 393330096
e-mail: info@starc consulting.com
site: www.starc consulting.com

IMPRESA AGGIUDICATARIA
Concorso Stabile
San Pietro

Proprietà riservata. È vietata la riproduzione totale o parziale o la comunicazione a terzi del presente disegno e dell'eventuale calcolo ad esso relativo se non previa espressa autorizzazione. In mancanza di rispetto, l'Amministrazione si riserva il diritto di procedere a termini di legge.