




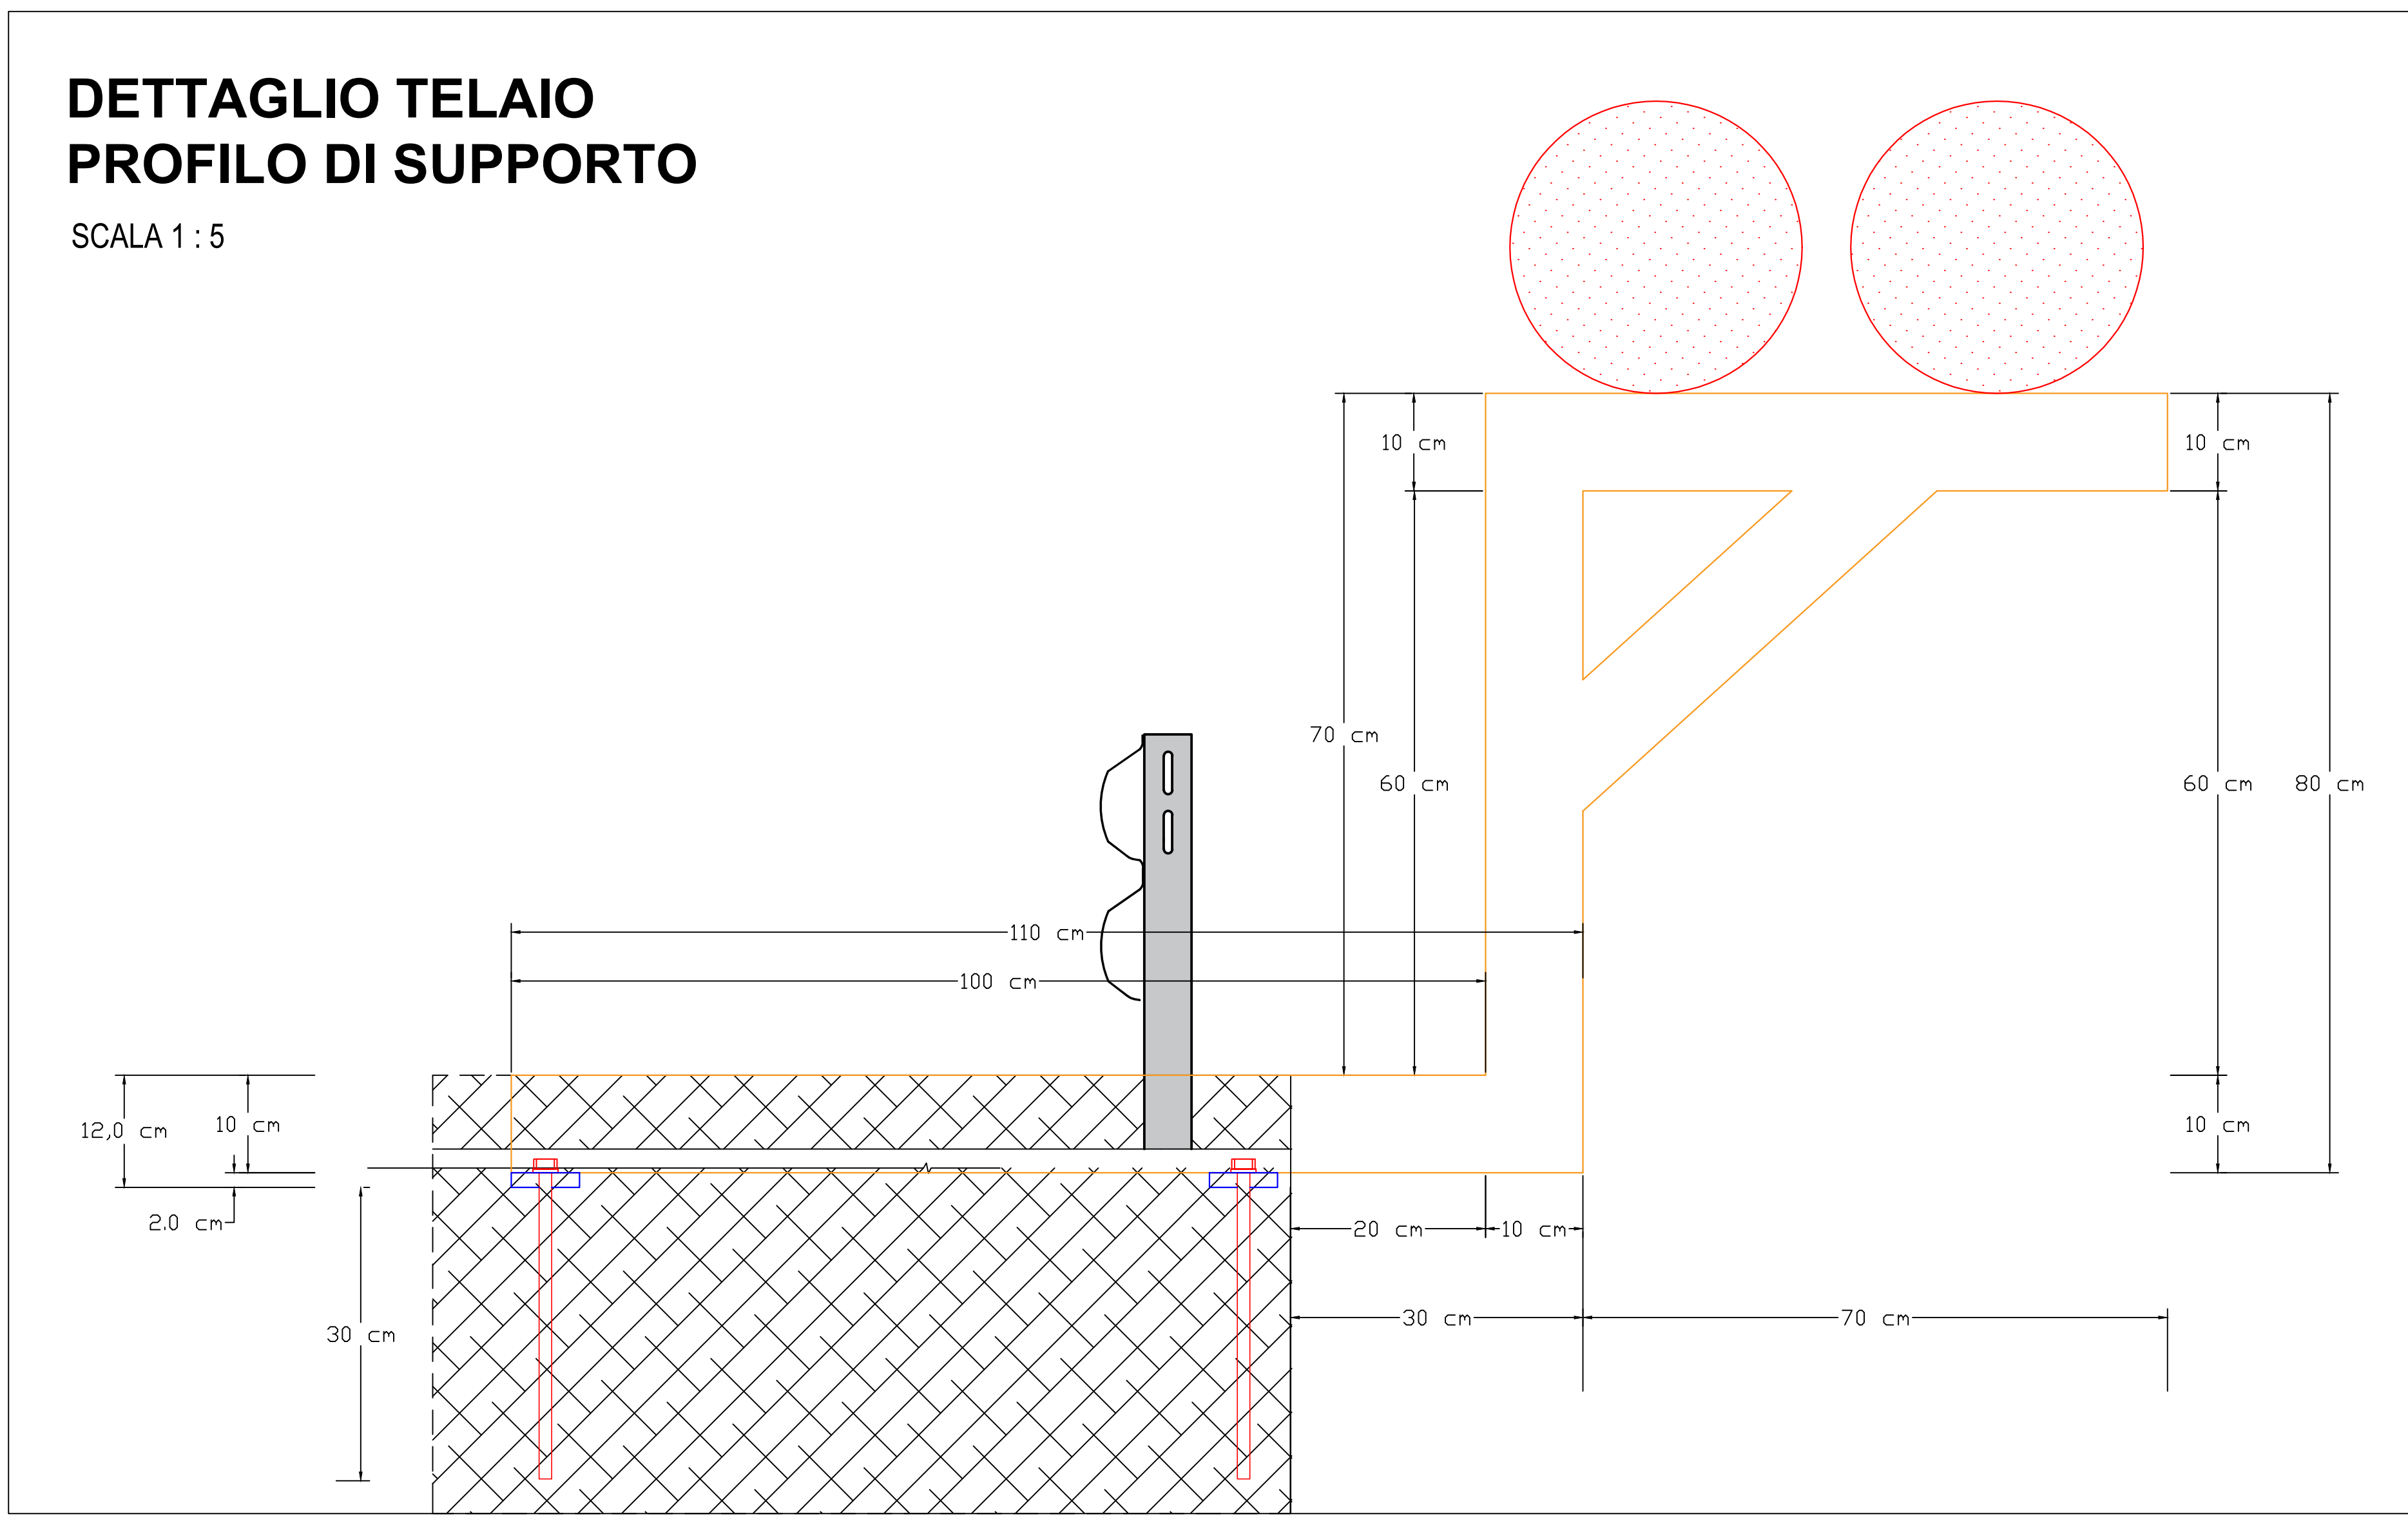

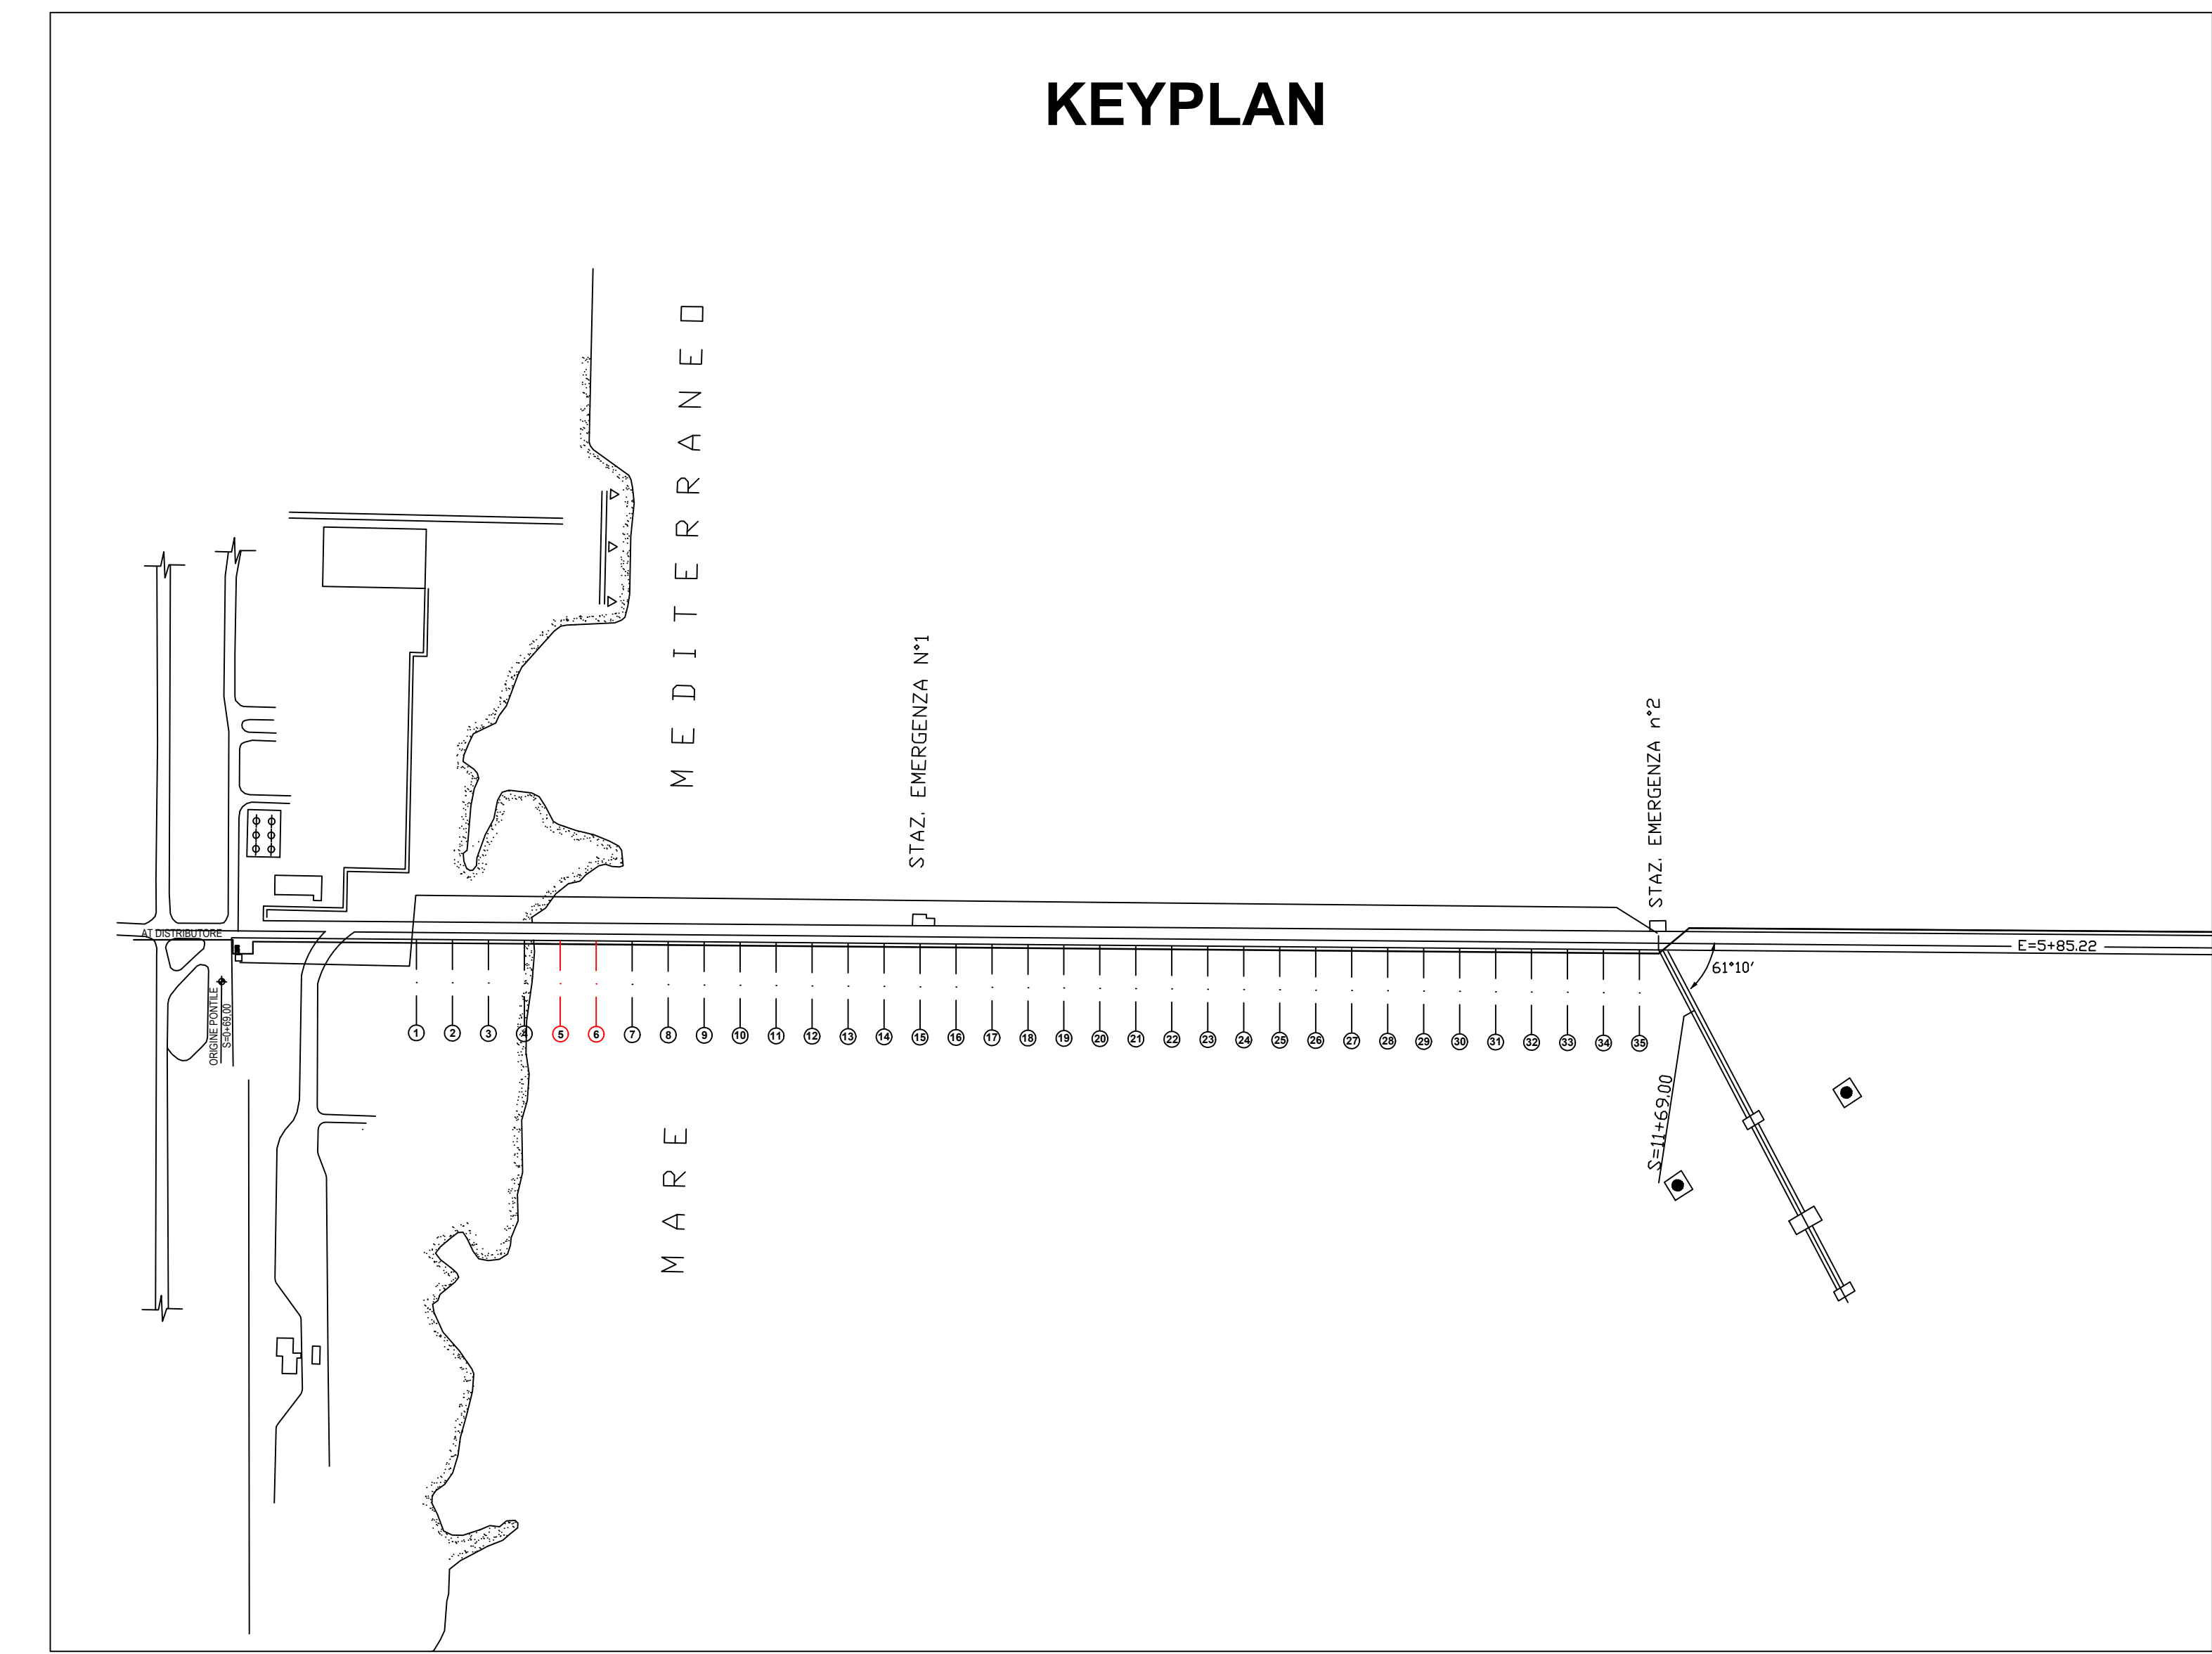

COMUNE DI GELA
PROVINCIA DI CALTANISSETTA

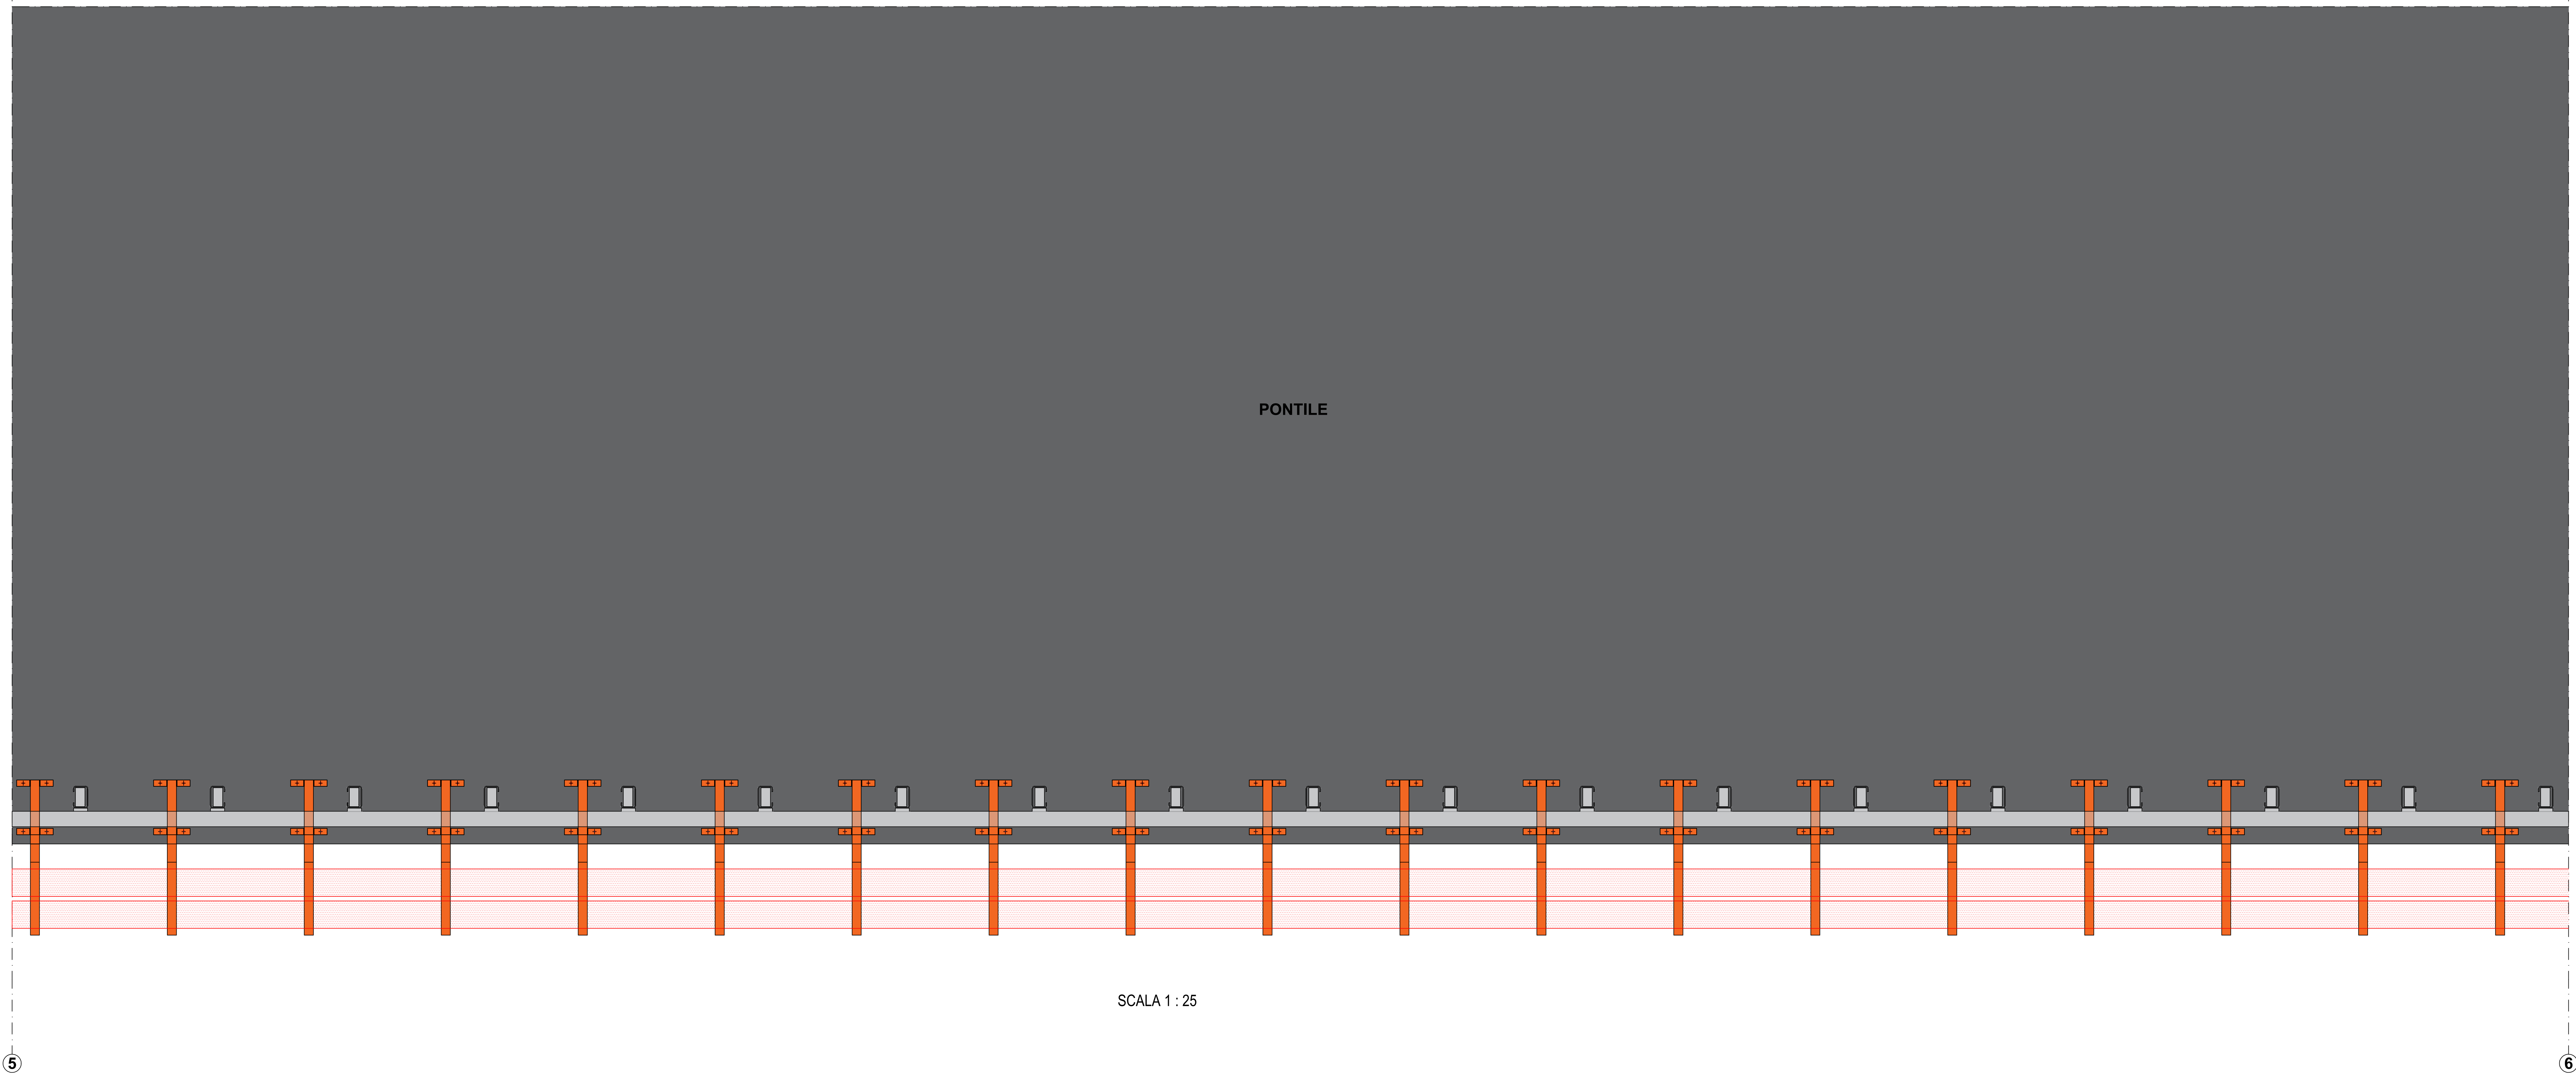

Finanziato dall'Unione europea
NextGenerationEU



IL R.U.P.
Ing. Marco Brandeone



IL RESPONSABILE UNICO
DEL PROGETTO ESECUTIVO
Ing. Salvatore M. M. M.



Ing. Michele M. M. M.
Responsabile Unico del Progetto
Esecutivo



Ing. Michele M. M. M.
Responsabile Unico del Progetto
Esecutivo

APPALTO INTEGRATO DELLA PROGETTAZIONE ESECUTIVA ED ESECUZIONE LAVORI PER LA
DECARBONIZZAZIONE DEL SISTEMA PORTUALE SICILIANO - ELETTRIFICAZIONE DELLE
BANCHINE - PORTO DI GELA - PROGRAMMA DI INTERVENTI INFRASTRUTTURALI IN AMBITO
PORTUALE SINERGICI E COMPLEMENTARI AL PIANO DI RIPRESA E RESILIENZA PNRR
MISSIONE 3, COMPONENTE 2, INVESTIMENTO 1.1

CUP G31B21004610001 - CIG:B0B2668A49

DECARBONIZZAZIONE DEL SISTEMA PORTUALE
SICILIANO
PORTO ISOLA DI GELA (CL)

PROGETTO DEFINITIVO/ESECUTIVO

ELABORATO	Posizionamento telaio profilo di supporto Tratto 5 - 6					
REV	DATA	AGGIORNAMENTO				
00	FEBB 2025	PRIMA EMISSIONE				
Scala 1:25 - 1:5						
CATEGORIA PROGETTO	MISSIONE E OBIETTIVO	CODICE PROGETTO	LIVELLO DI PROGETTAZIONE	DISCIPLINA	TIPO	N. ELABORATO
PNRR	3 - C2-1.1	IMN-01	PE	AR	T	08



S.T.A.R. CONSULTING S.r.l.
Service Technical Advanced Research
Architectural & Engineering Design
SEDE LEGALE: Via Antonio Canova, 201 - 00173 Roma (RM)
SEDE OPERATIVA S.: Via Pietro Nenni, 20 - 95033 Magenta di Roseto (ME)
SEDE OPERATIVA 2: Via Cavour, 30 - 96124 Pogg. (PS)



S.T.A.R. CONSULTING S.r.l.
Service Technical Advanced Research
Architectural & Engineering Design
SEDE LEGALE: Via Antonio Canova, 201 - 00173 Roma (RM)
SEDE OPERATIVA S.: Via Pietro Nenni, 20 - 95033 Magenta di Roseto (ME)
SEDE OPERATIVA 2: Via Cavour, 30 - 96124 Pogg. (PS)

IMPRESE AGGIUDICATARIE
Consortio Stabile
San Pietro



Proprietà riservata. È vietata la riproduzione totale o parziale o la comunicazione a terzi del presente disegno e dell'eventuale calcolo ad esso relativo se non previa espressa autorizzazione. In mancanza di rispetto, l'Amministrazione si riserva il diritto di procedere a termini di legge.