




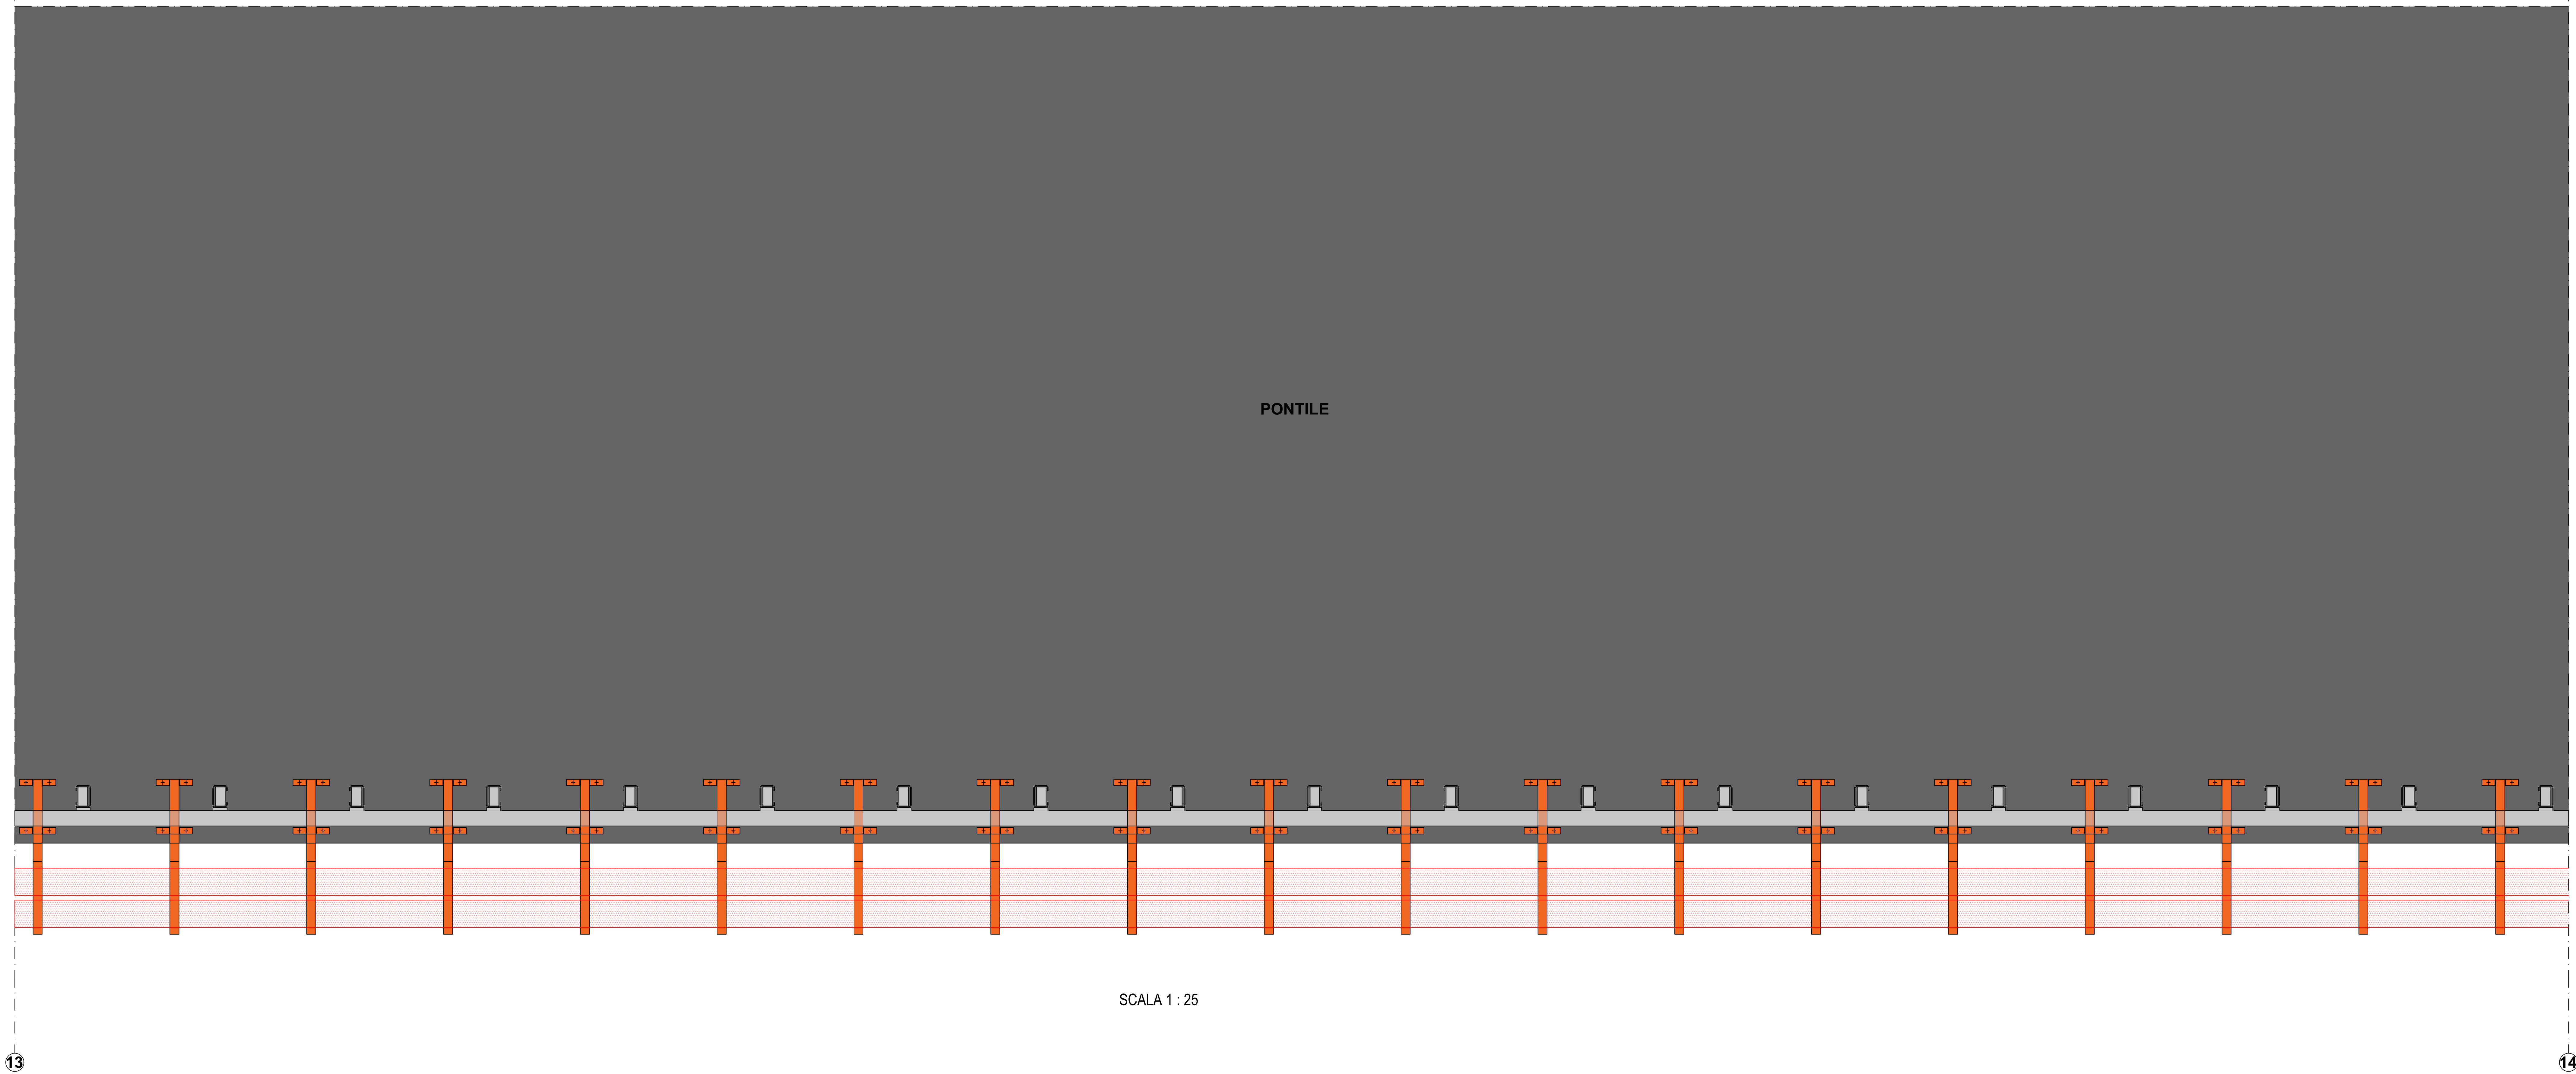

13

14

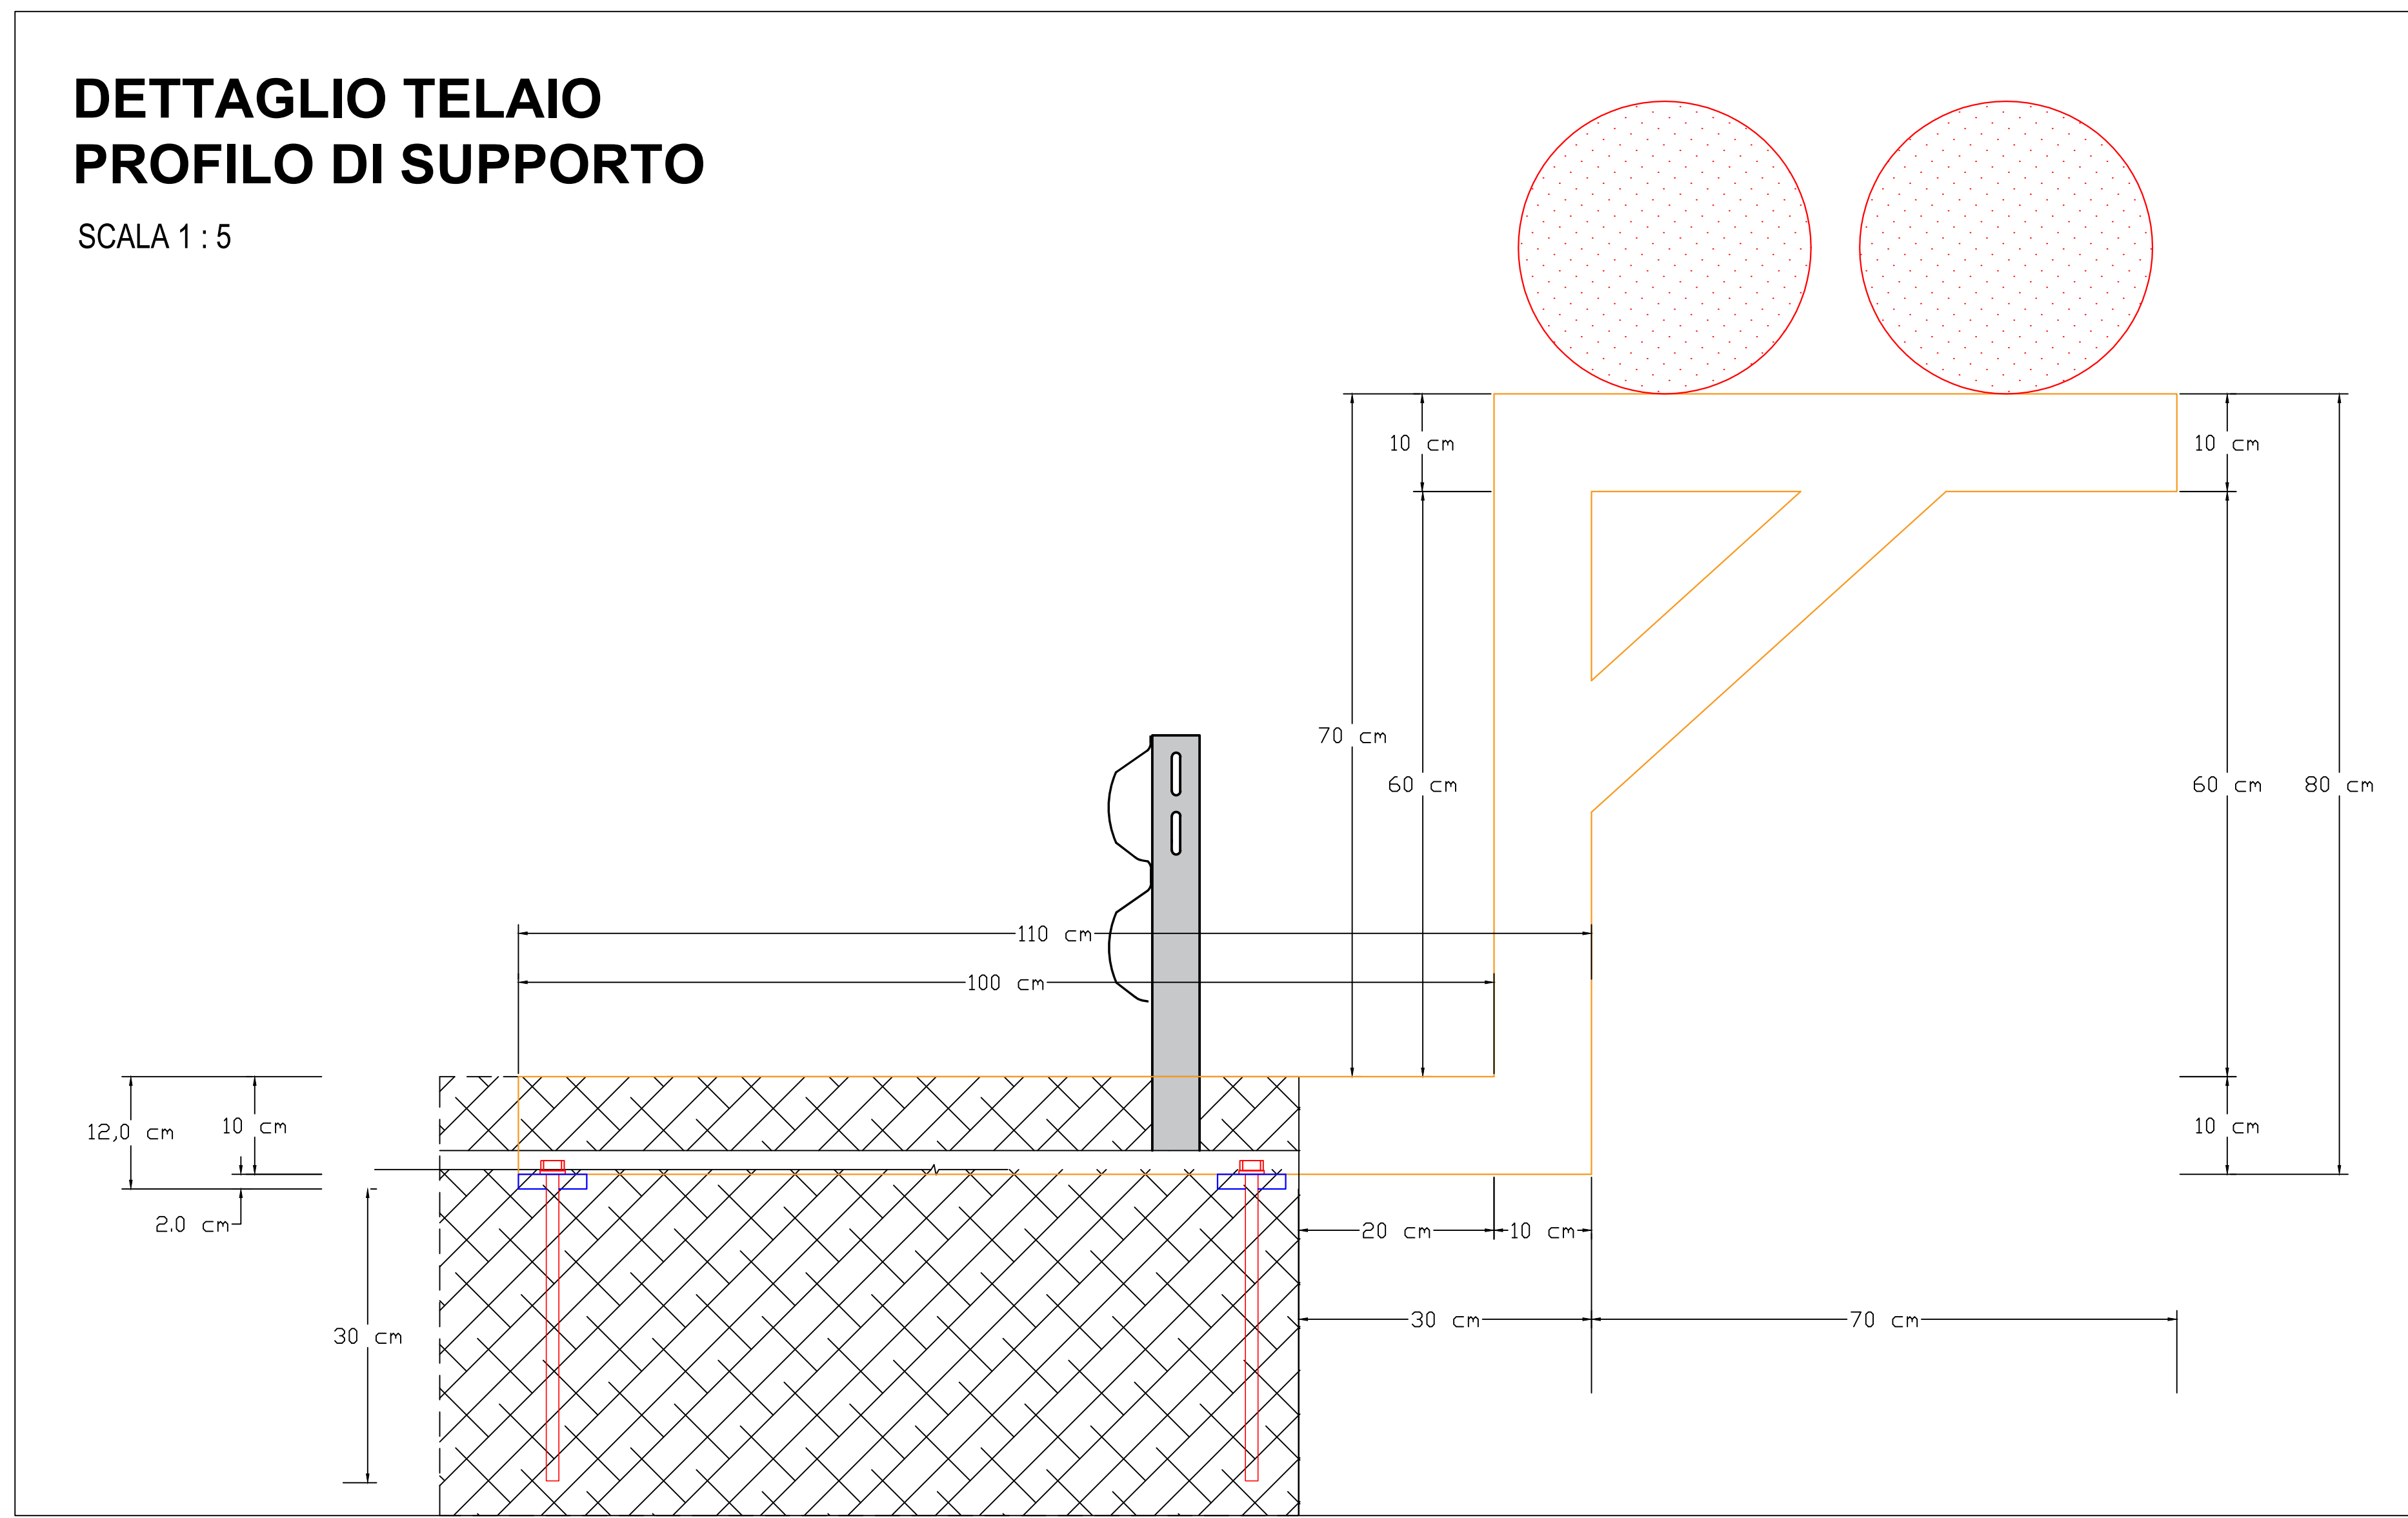

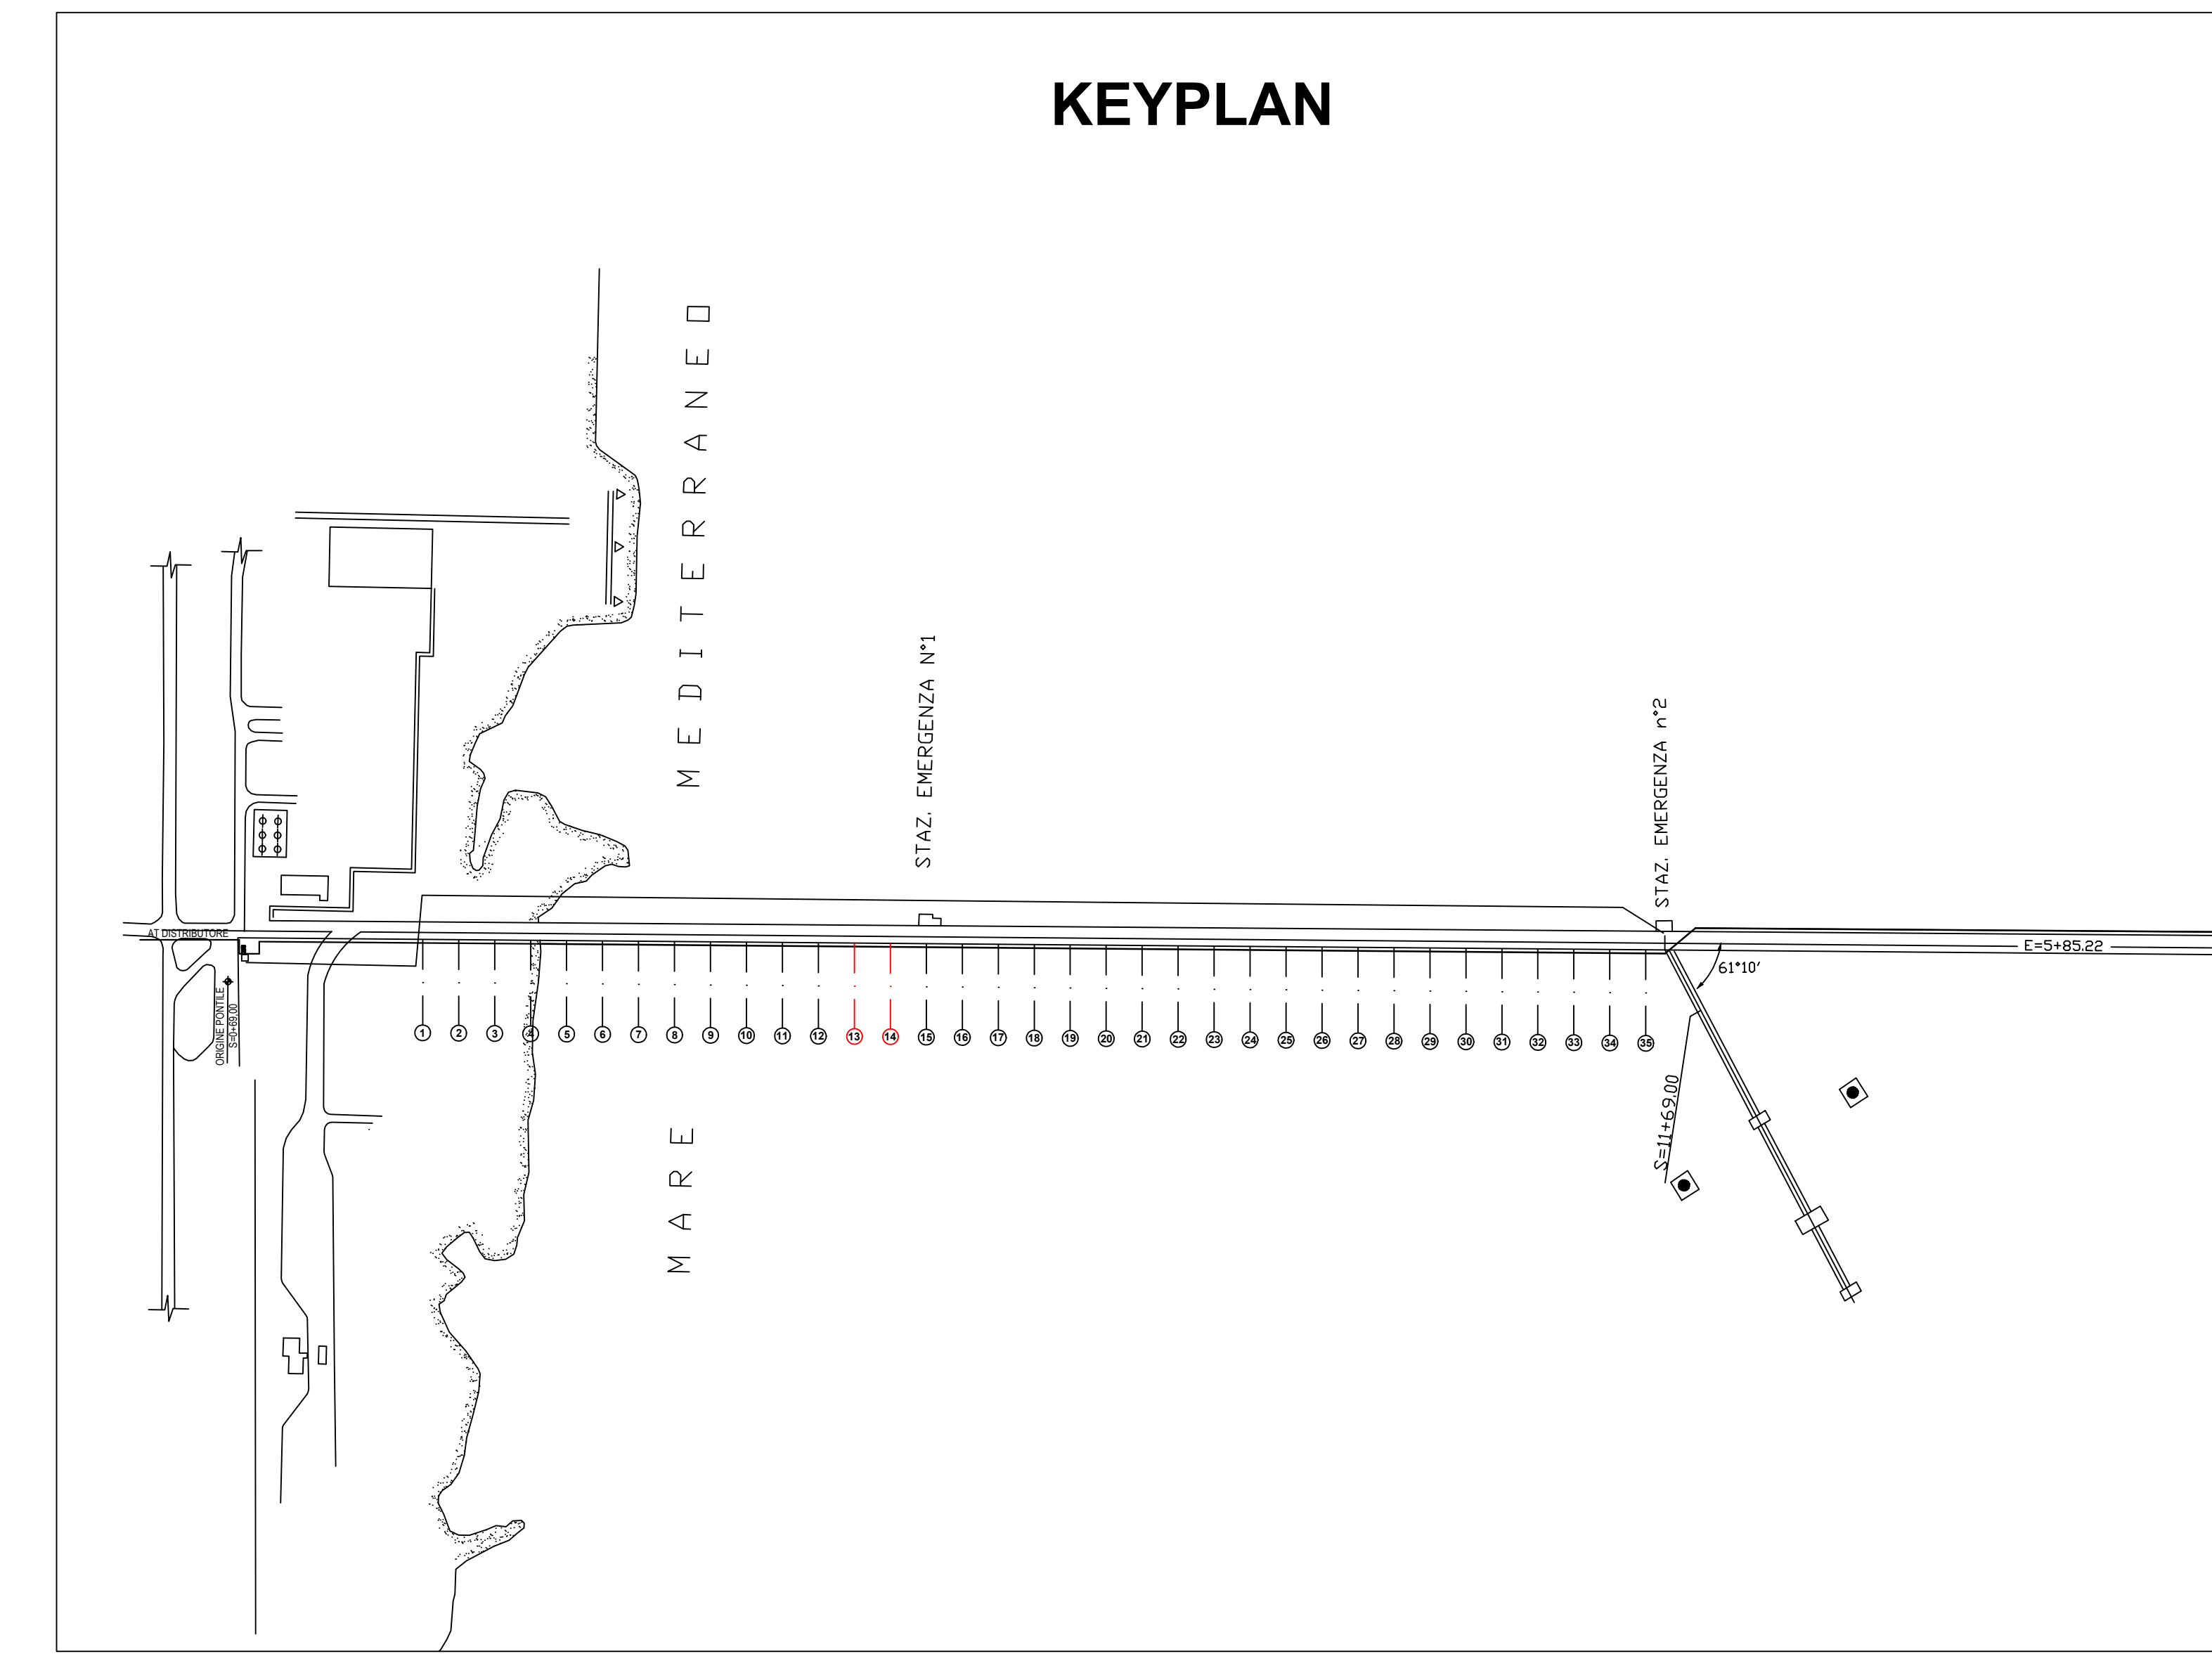

COMUNE DI GELA
PROVINCIA DI CALTANISSETTA



Finanziato dall'Unione europea
NextGenerationEU



IL R.U.P.
Ing. Marco Brandalone

APPALTO INTEGRATO DELLA PROGETTAZIONE ESECUTIVA ED ESECUZIONE LAVORI PER LA DECARBONIZZAZIONE DEL SISTEMA PORTUALE SICILIANO - ELETTRIFICAZIONE DELLE BANCHINE - PORTO DI GELA -

DECARBONIZZAZIONE DEL SISTEMA PORTUALE SICILIANO
PORTO ISOLA DI GELA (CL)

PROGETTO DEFINITIVO/ESECUTIVO

ELABORATO	Posizionamento telaio profilo di supporto Tratto 13 - 14					
REV	DATA	AGGIORNAMENTO				
00	FEBB 2025	PRIMA EMISSIONE				
Scala 1:25 - 1:5						
CATEGORIA PROGETTO	MISSIONE E OBIETTIVO	CODICE PROGETTO	LIVELLO DI PROGETTAZIONE	DISCIPLINA	TIPO	N. ELABORATO
PNRR	3 - C2-1.1	IMN-01	PE	AR	T	16



S.T.A.R. CONSULTING S.r.l.
Service Technical Advanced Research
Architectural & Engineering Design



IMPRESE AGGIUDICATARIE
Concorso Stabile
San Pietro



Valore di 100.000.000,00 €



Valore di 100.000.000,00 €

Proprietà riservata. È vietata la riproduzione totale o parziale e la comunicazione a terzi del presente disegno e dell'eventuale calcolo ad esso relativo se non previa espressa autorizzazione. In mancanza di rispetto, l'Amministrazione si riserva il diritto di procedere a termini di legge.