

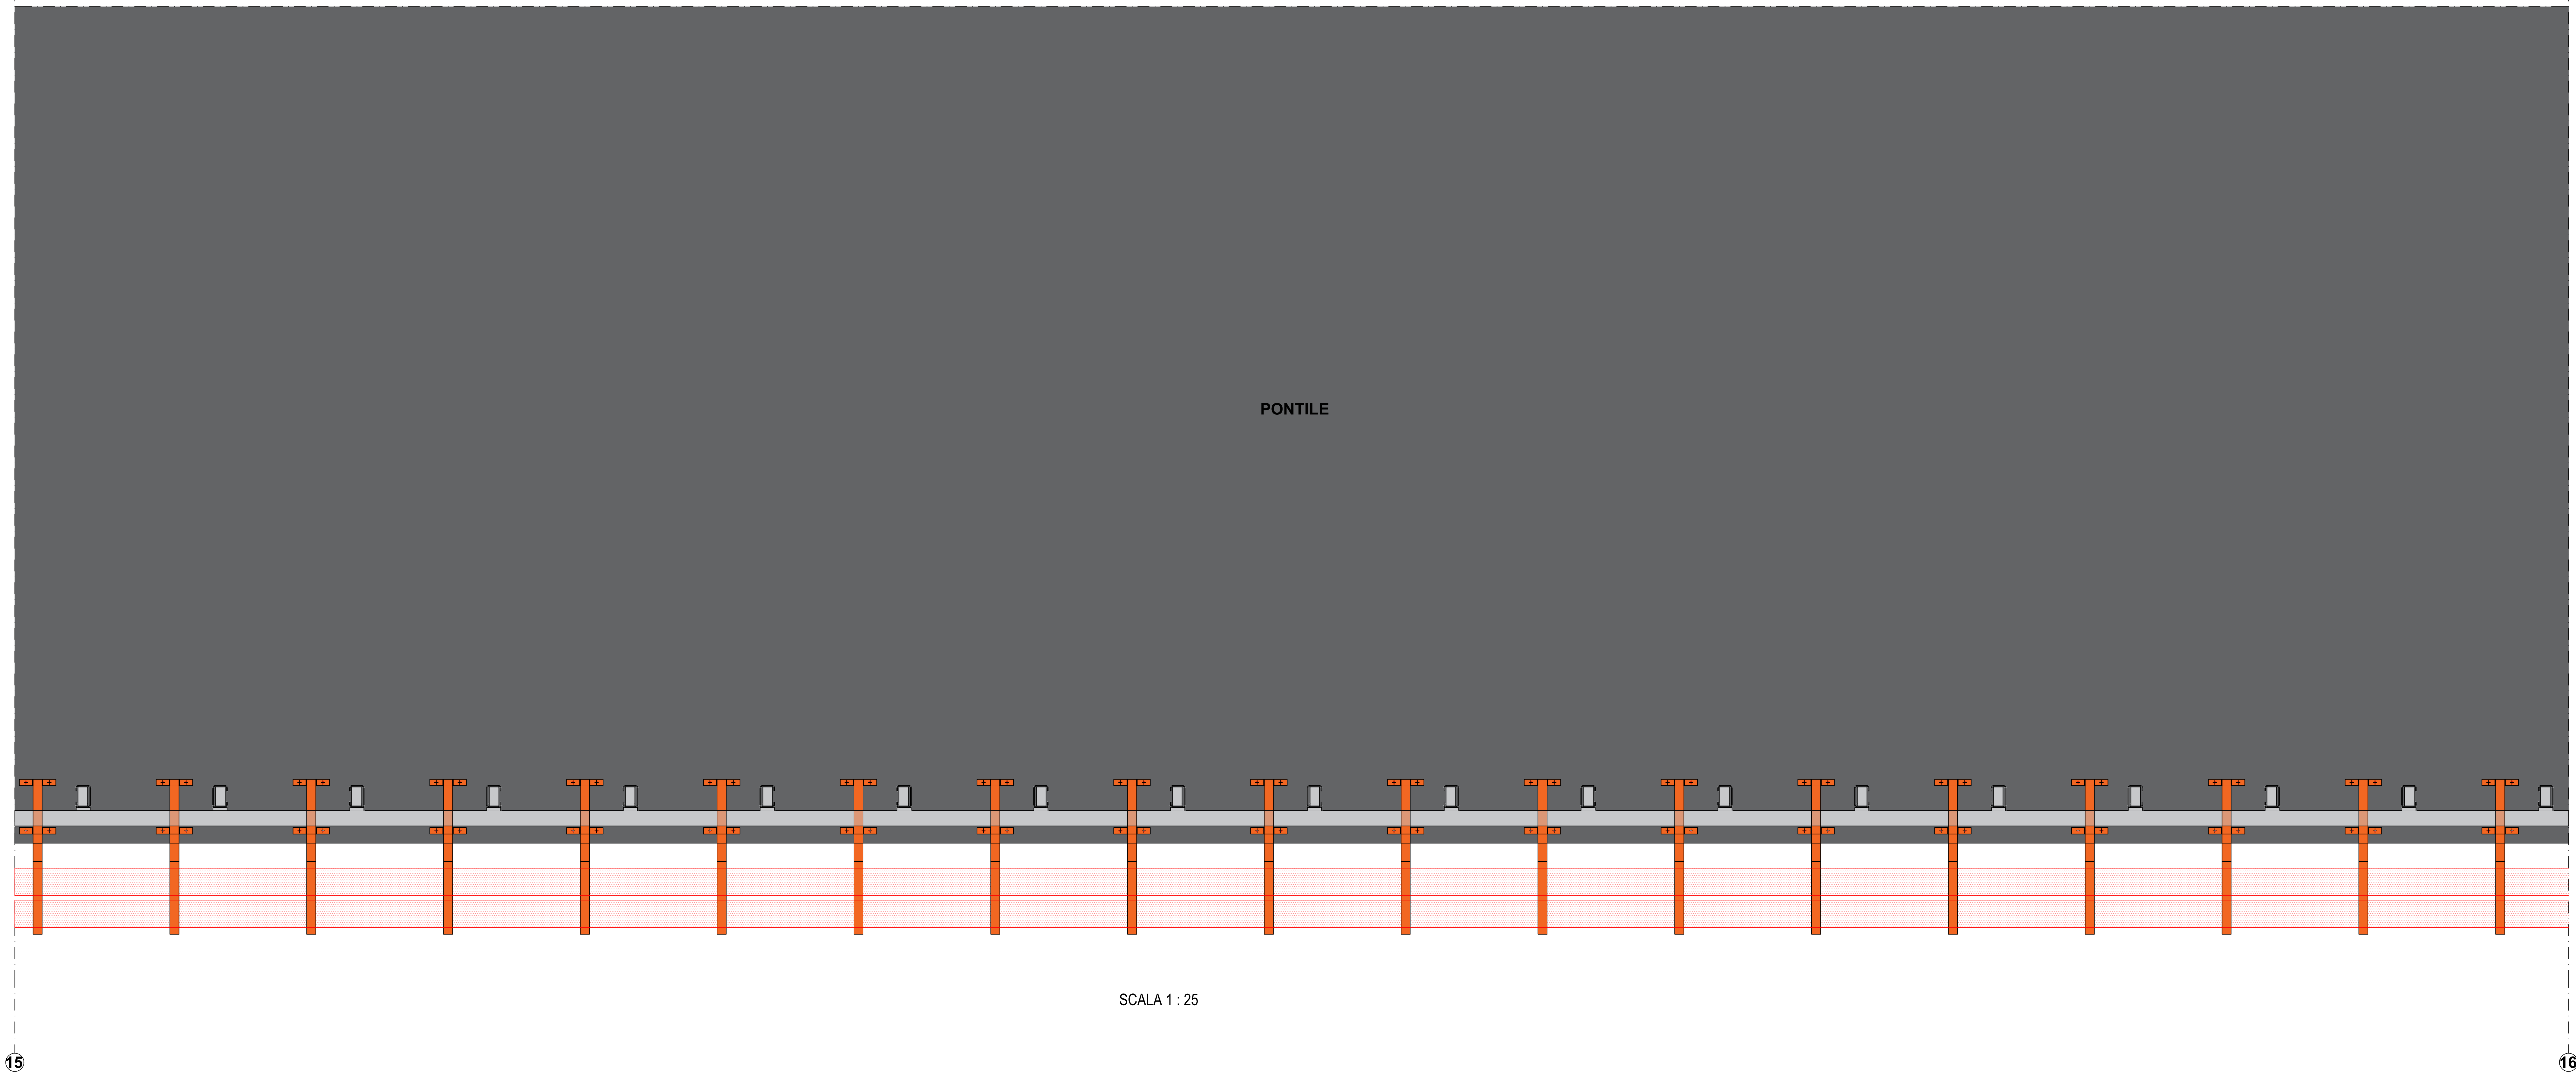


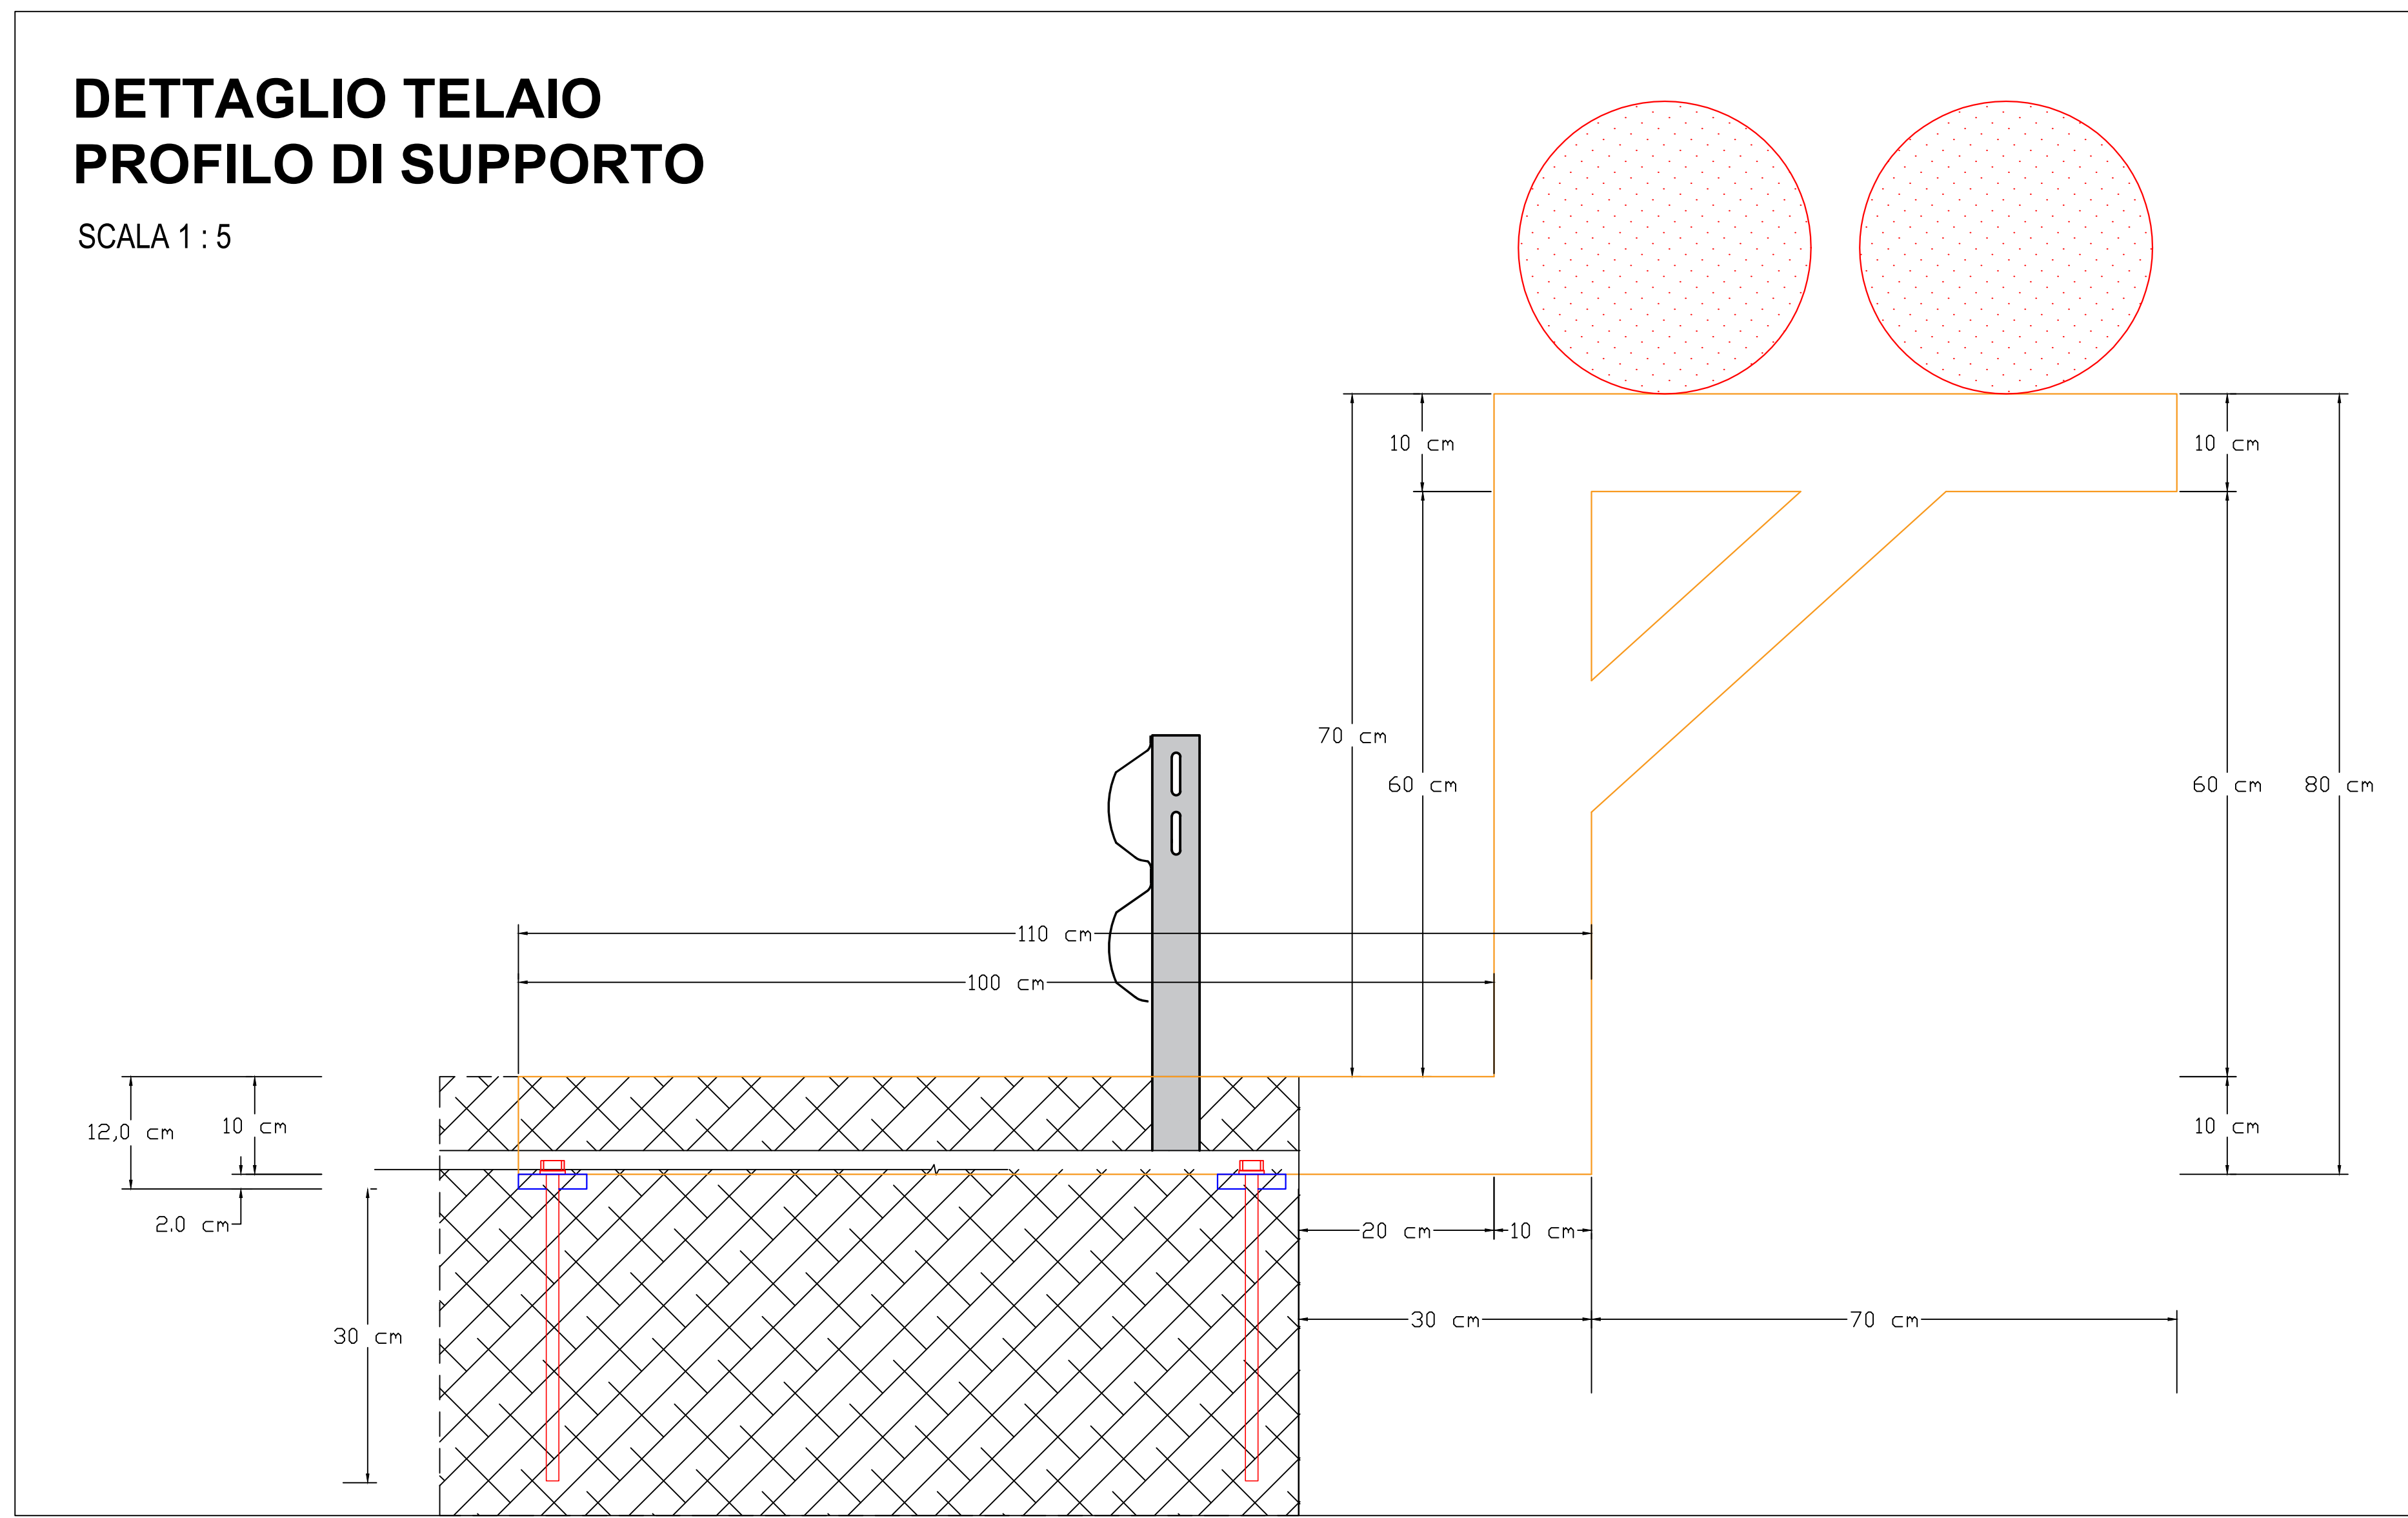

15

16

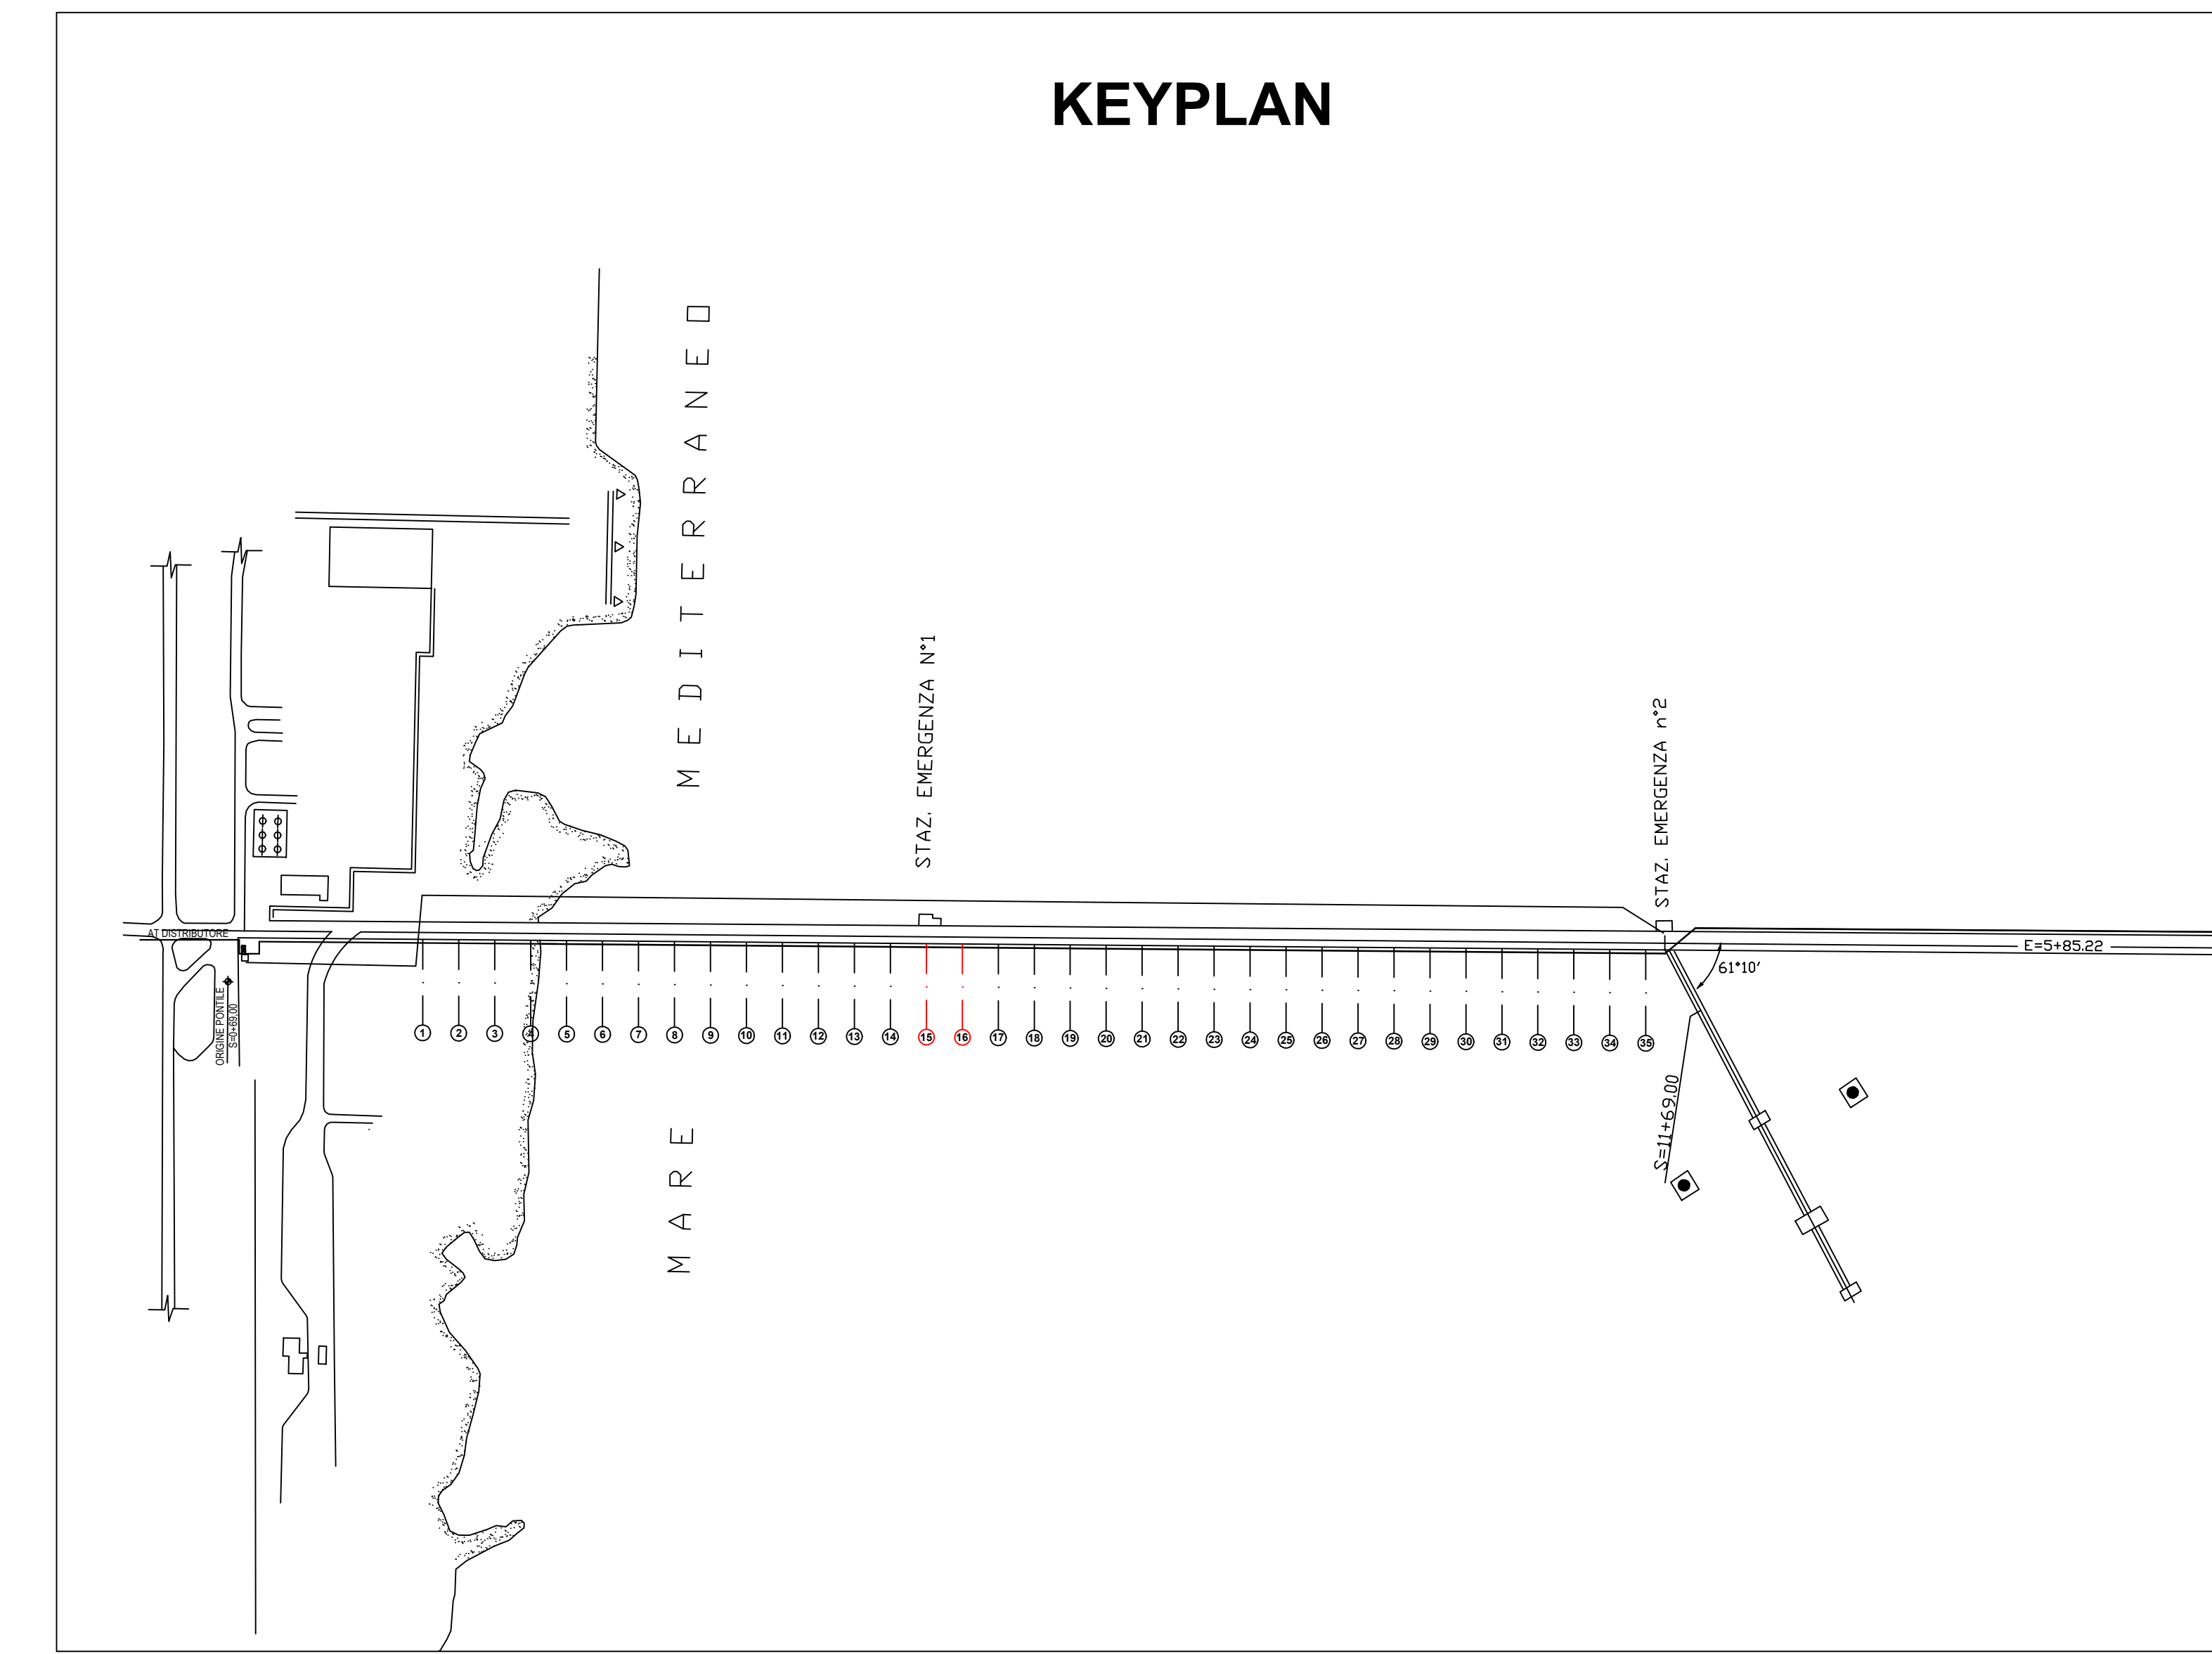

COMUNE DI GELA
PROVINCIA DI CALTANISSETTA

Finanziato dall'Unione europea
NextGenerationEU

IL R.U.P.
Ing. Marco Brandone

APPALTO INTEGRATO DELLA PROGETTAZIONE ESECUTIVA ED ESECUZIONE LAVORI PER LA DECARBONIZZAZIONE DEL SISTEMA PORTUALE SICILIANO - ELETTRIFICAZIONE DELLE BANCHE - PORTO DI GELA - PROGRAMMA DI INTERVENTI INFRASTRUTTURALI IN AMBITO PORTUALE SINERGICI E COMPLEMENTARI AL PIANO DI RIPRESA E RESILIENZA PNRR MISSIONE 3, COMPONENTE 2, INVESTIMENTO 1.1

CUP G31B21004610001 - CIG:B0B2668A49

DECARBONIZZAZIONE DEL SISTEMA PORTUALE
SICILIANO
PORTO ISOLA DI GELA (CL)

PROGETTO DEFINITIVO/ESECUTIVO

ELABORATO Posizionamento telaio profilo di supporto
Tratto 15 - 16

REV	DATA	AGGIORNAMENTO
00	FEBB 2025	PRIMA EMISSIONE

Scala 1:25 - 1:5

CATEGORIA PROGETTO	MISSIONE E OBIETTIVO	CODICE PROGETTO	LIVELLO DI PROGETTAZIONE	DISCIPLINA	TIPO	N. ELABORATO
PNRR	3 - C2-1.1	IMN-01	PE	AR	T	18

ST.A.R. CONSULTING S.r.l.
Service Technical Advanced Research
Architectural & Engineering Design

SEDE LEGALE: VIA ANTONIO CANOVA, 209 - 00173 ROMA (RM)
SEDE OPERATIVA 1: VIA PIETRO NERI, 20 - 95023 MAGRARA DI NUZZI (ME)
SEDE OPERATIVA 2: VIA CHIARIELLO, 30 - 96124 PUGLIE (CT)

Tel. 081 5837060 - Cell. 393330096
e-mail: info@starc consulting.com
site: www.starc consulting.com

IMPRESA AGGIUDICATARIA
Concorso Stabile
San Pietro

Progettazione riservata. È vietata la riproduzione totale o parziale o la comunicazione a terzi del presente disegno e dell'eventuale calcolo ad esso relativo se non previa espressa autorizzazione. In mancanza di rispetto, l'Amministrazione si riserva il diritto di procedere a termini di legge.