



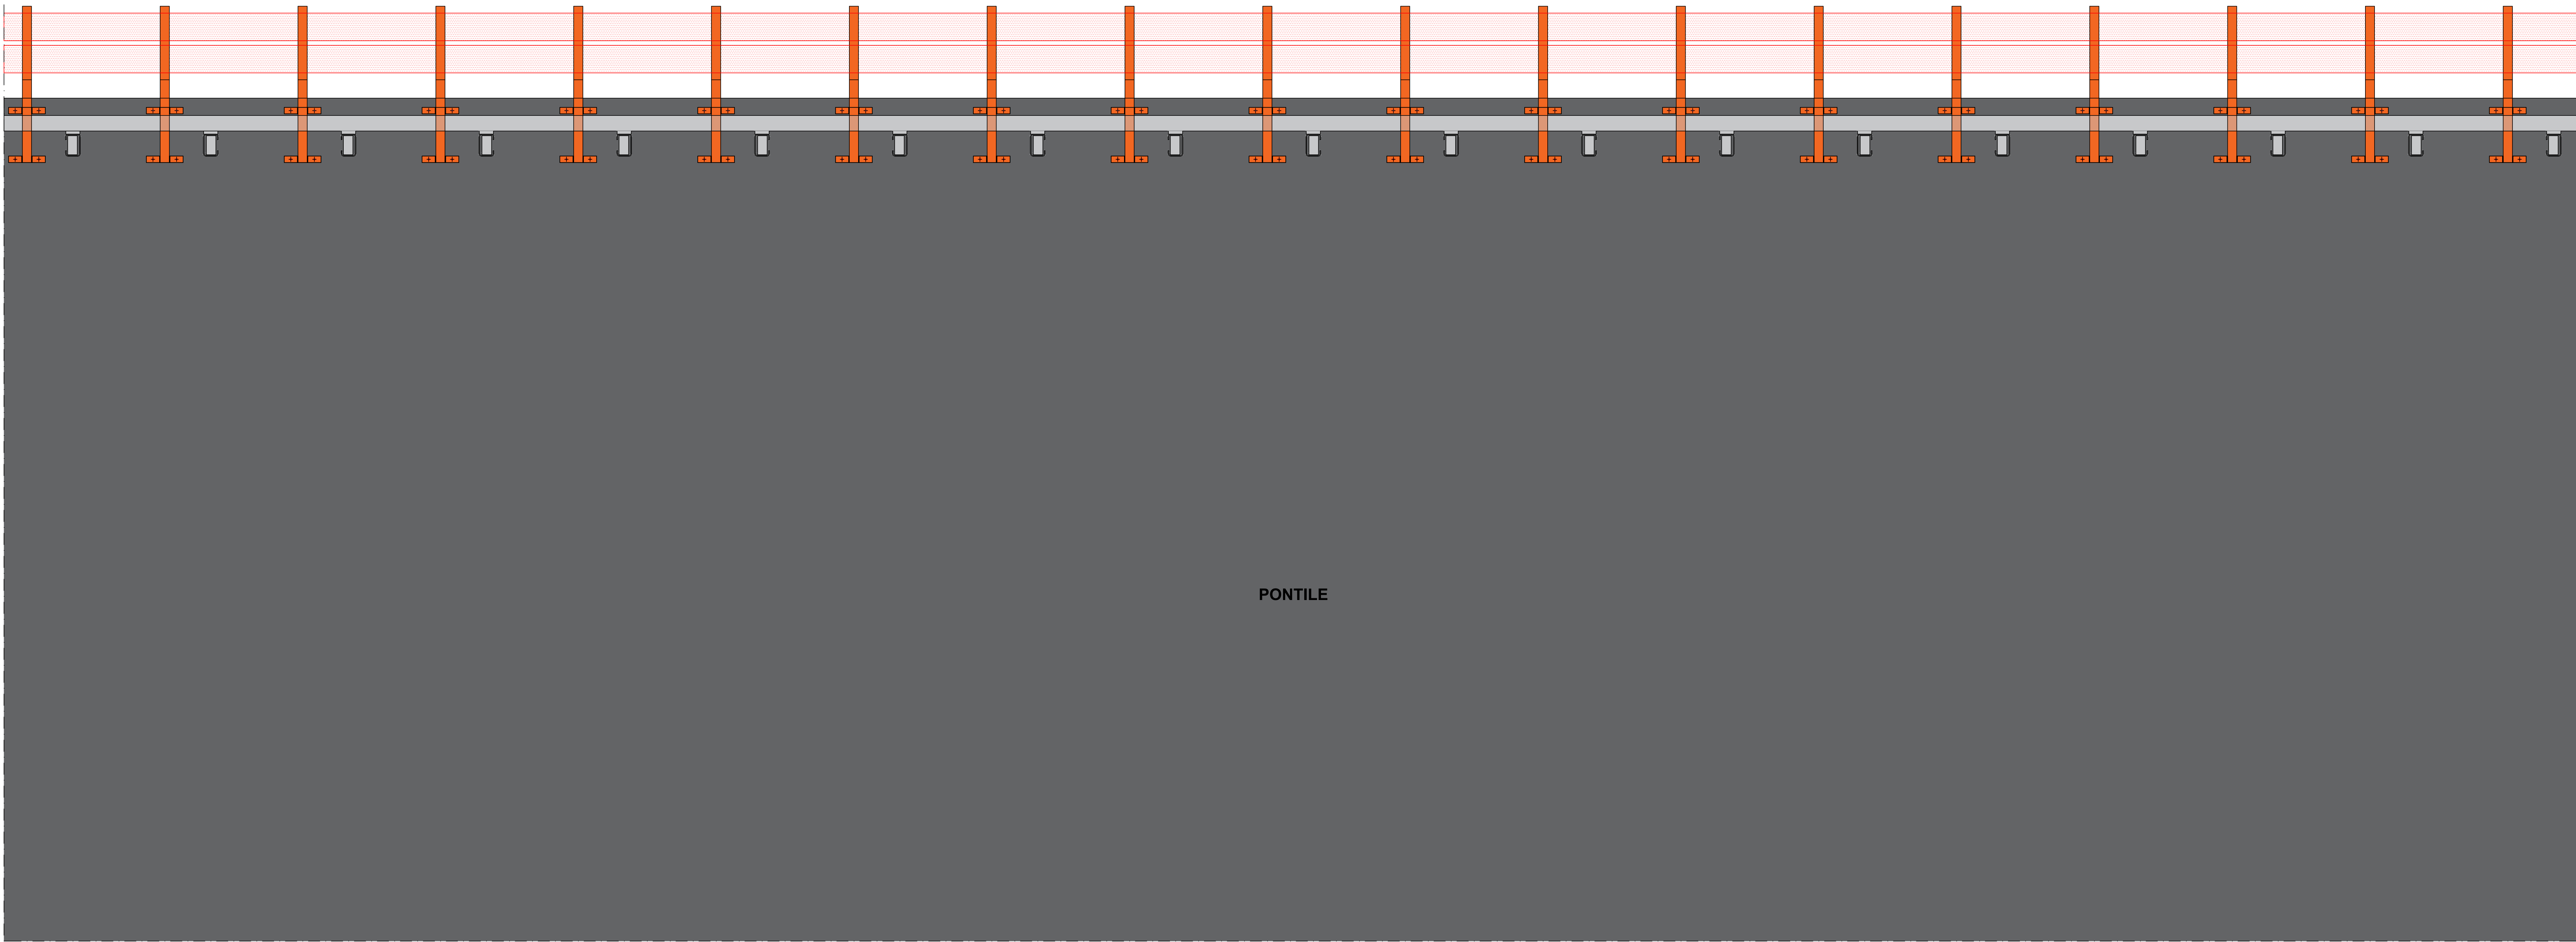


PONTILE

### KEYPLAN

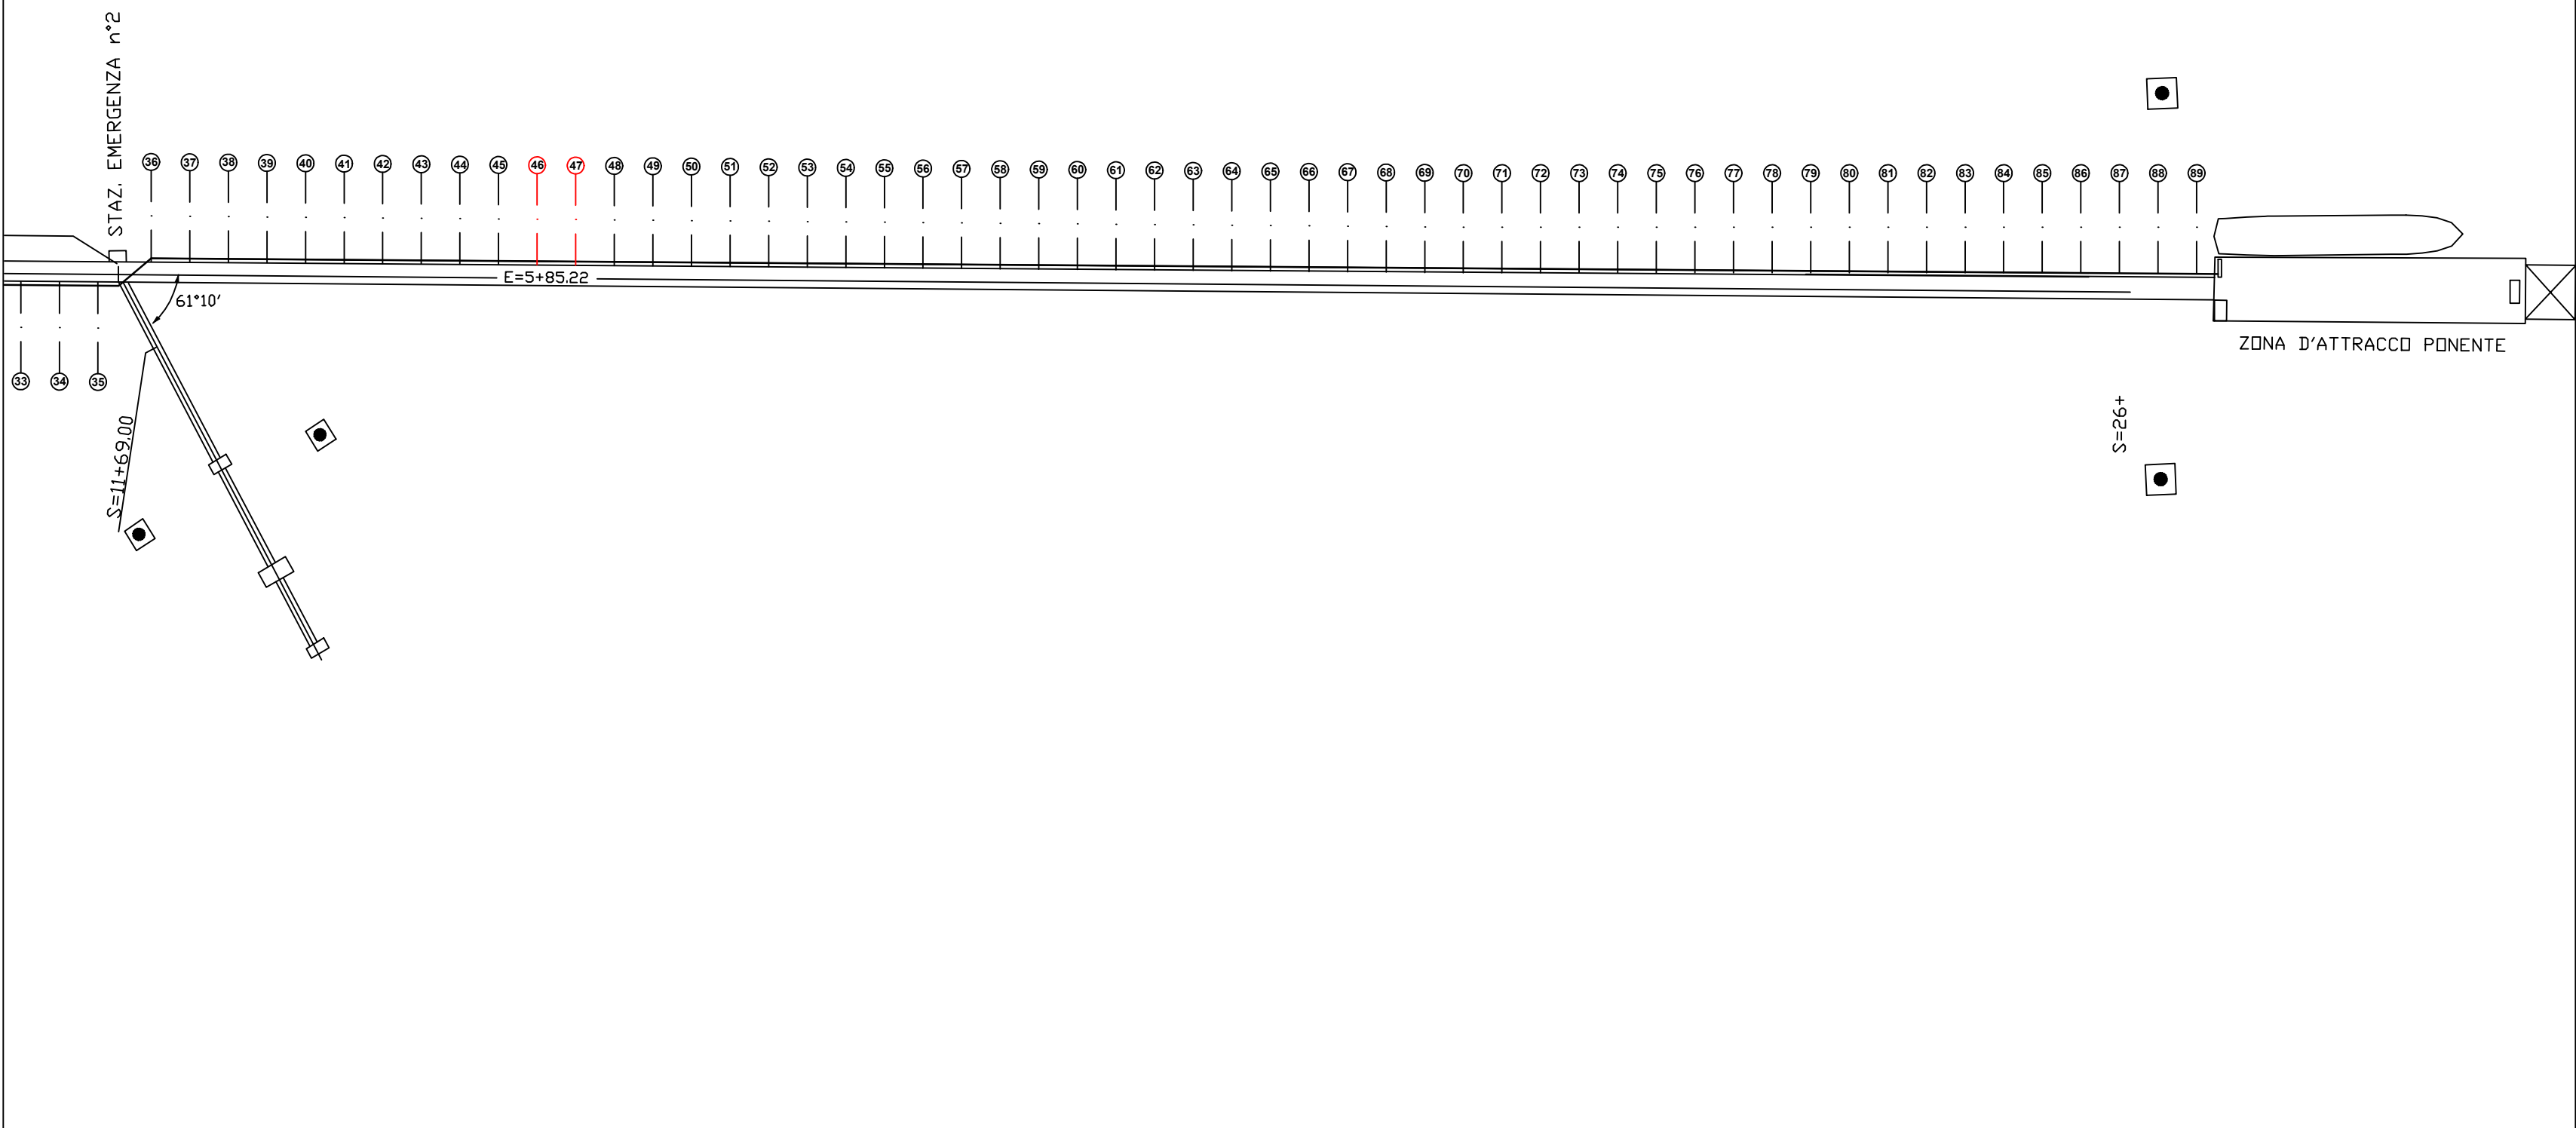

### DETTAGLIO TELAIO PROFILO DI SUPPORTO

SCALA 1 : 5

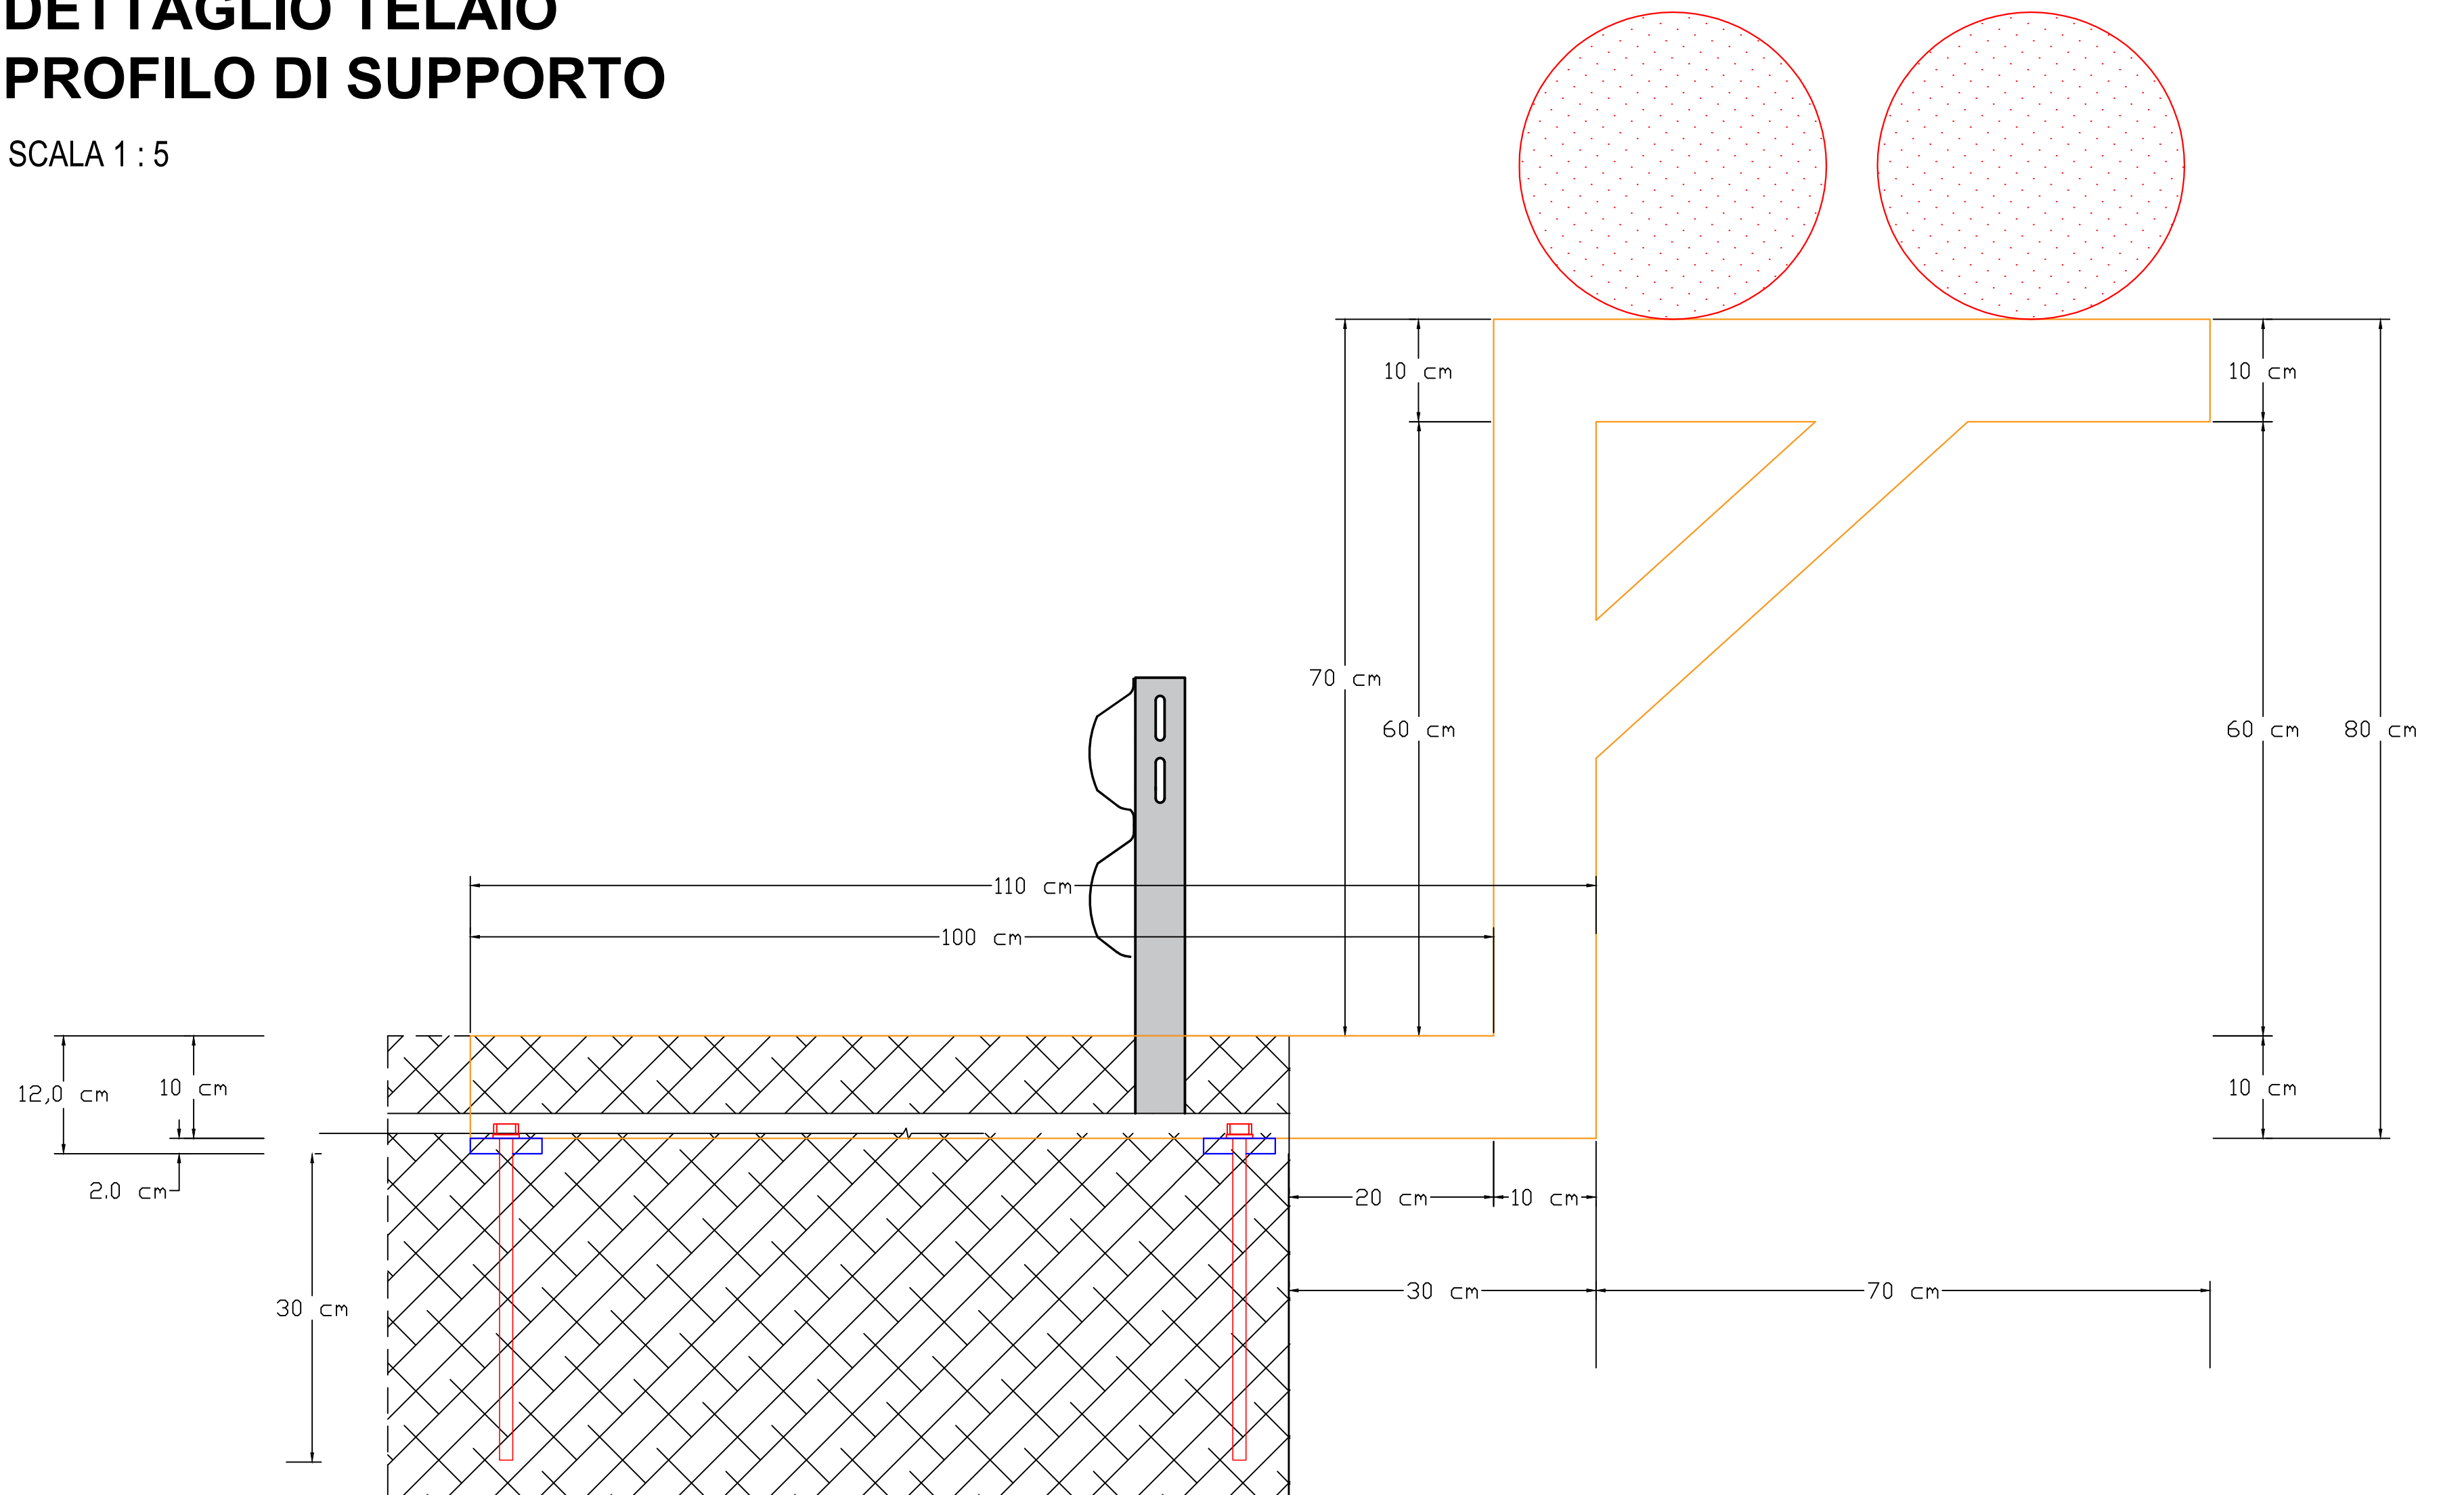



COMUNE DI GELA  
PROVINCIA DI CALTANISSETTA



Finanziato dall'Unione europea  
NextGenerationEU



IL R.U.P.  
Ing. Marco Brandalone

APPALTO INTEGRATO DELLA PROGETTAZIONE ESECUTIVA ED ESECUZIONE LAVORI PER LA DECARBONIZZAZIONE DEL SISTEMA PORTUALE SICILIANO - ELETTRIFICAZIONE DELLE BANCHINE - PORTO DI GELA - PROGRAMMA DI INTERVENTI INFRASTRUTTURALI IN AMBITO PORTUALE SINERGICI E COMPLEMENTARI AL PIANO DI RIPRESA E RESILIENZA PNRR MISSIONE 3, COMPONENTE 2, INVESTIMENTO 1.1

CUP G31B21004610001 - CIG:B0B2668A49

DECARBONIZZAZIONE DEL SISTEMA PORTUALE  
SICILIANO  
PORTO ISOLA DI GELA (CL)

PROGETTO ESECUTIVO

ELABORATO  
Posizionamento telaio profilo di supporto  
Tratto 46 - 47

| REV | DATA      | AGGIORNAMENTO   |
|-----|-----------|-----------------|
| 00  | FEBB 2025 | PRIMA EMISSIONE |

Scala 1:25 - 1:5

| CATEGORIA PROGETTO | MISSIONE E OBIETTIVO | CODICE PROGETTO | LIVELLO DI PROGETTAZIONE | DISCIPLINA | TIPO | N. ELABORATO |
|--------------------|----------------------|-----------------|--------------------------|------------|------|--------------|
| PNRR               | 3 - C2-1.1           | IMN-01          | PE                       | AR         | T    | 49           |



S.T.A.R. CONSULTING S.r.l.  
Service Technical Advanced Research  
Architectural & Engineering Design  
SEDE LEGALE: Via Antonio Canova, 201 - 00173 Roma (RM)  
SEDE OPERATIVA S.: Via Pietro Nenni, 20 - 95030 Magenta di Nicosia (ME)  
SEDE OPERATIVA 2: Via Cavour, 381 - 95124 Patti (ME)



IMPRESE AGGIUDICATARIE  
Consorto Stabile  
San Pietro

Proprietà riservata. È vietata la riproduzione totale o parziale o la comunicazione a terzi del presente disegno e dell'eventuale calcolo ad esso relativo se non previa espressa autorizzazione. In mancanza di rispetto, l'Amministrazione si riserva il diritto di procedere a termini di legge.