



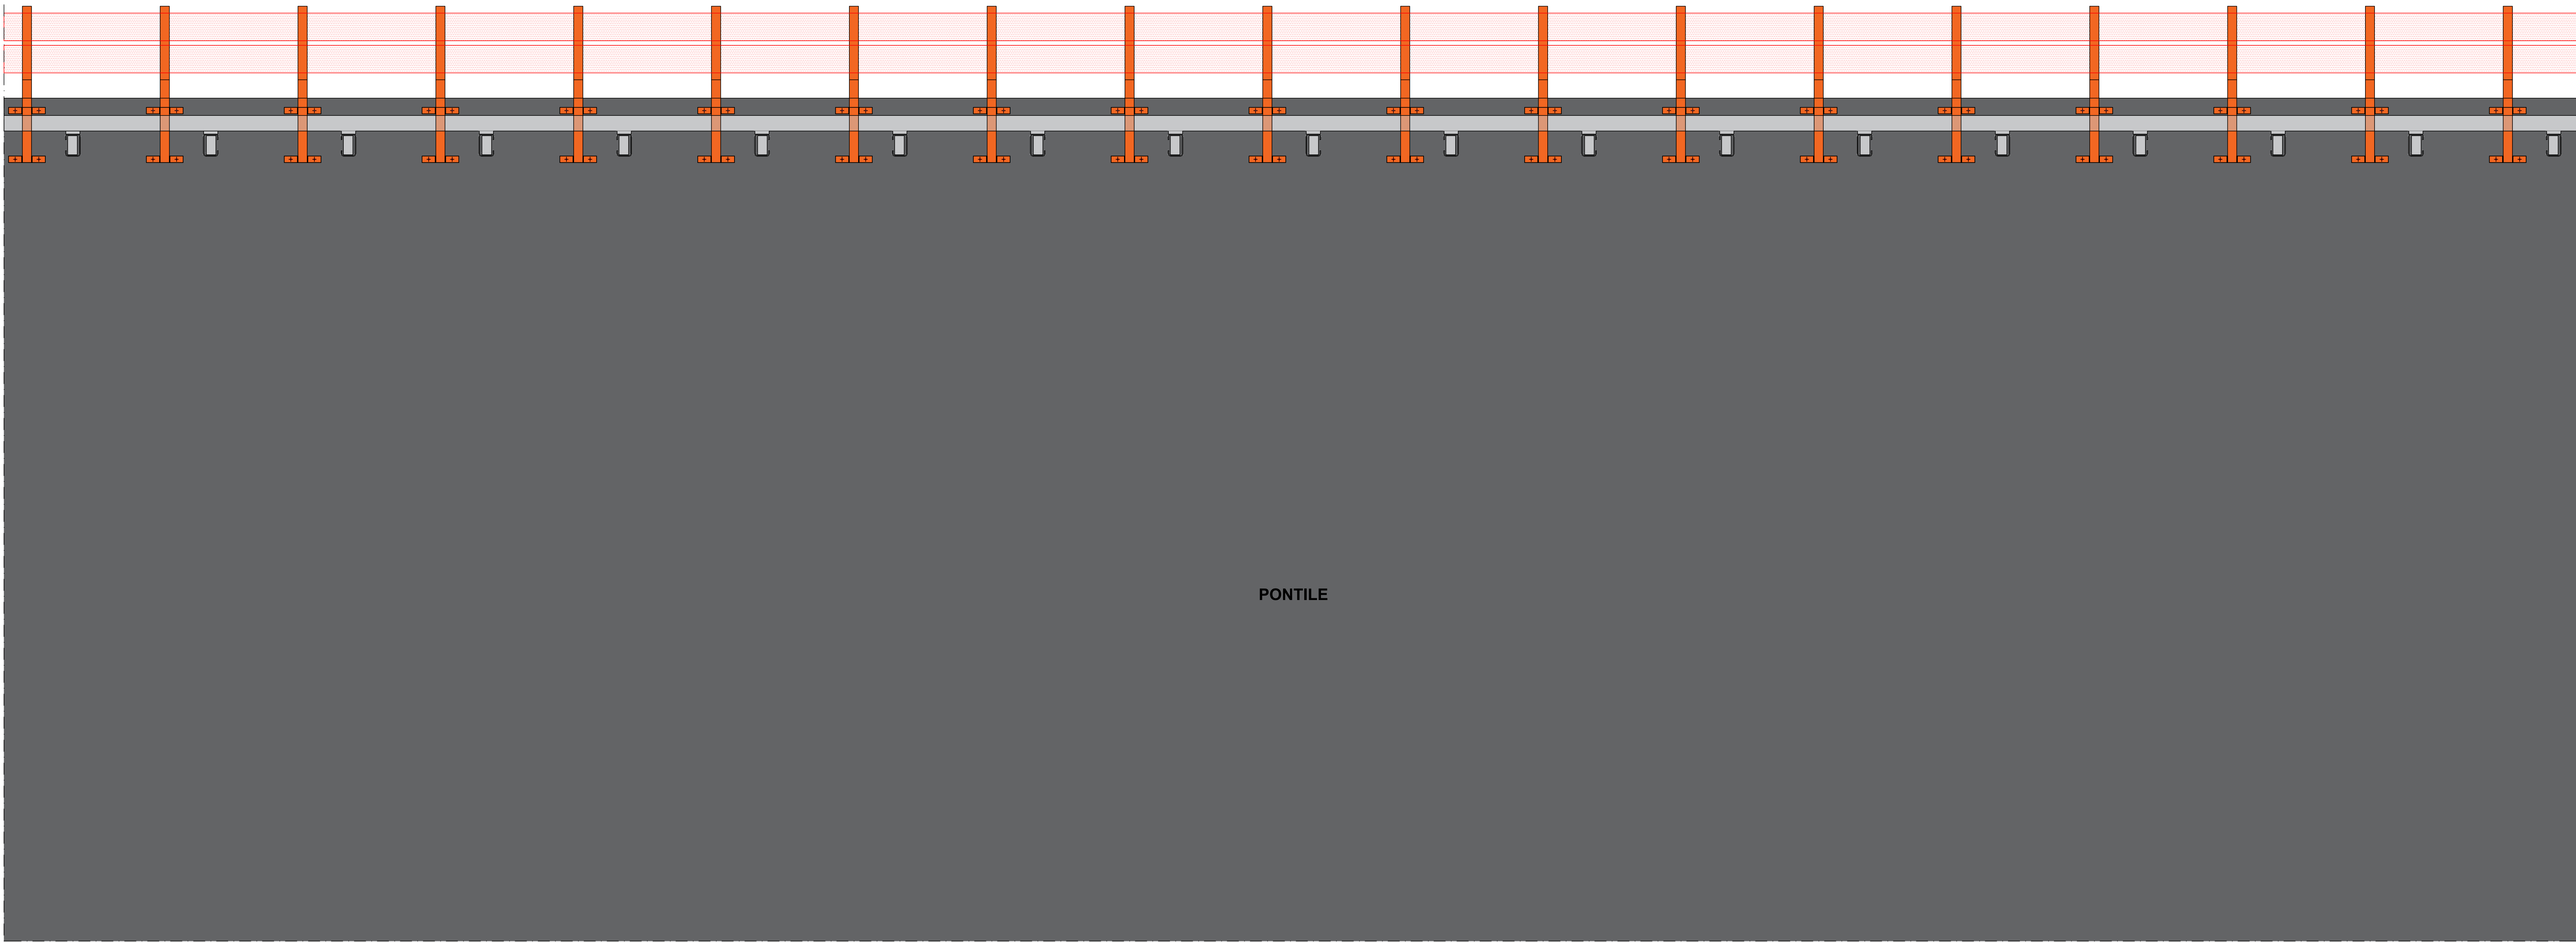

PONTILE


SCALA 1 : 25

KEYPLAN

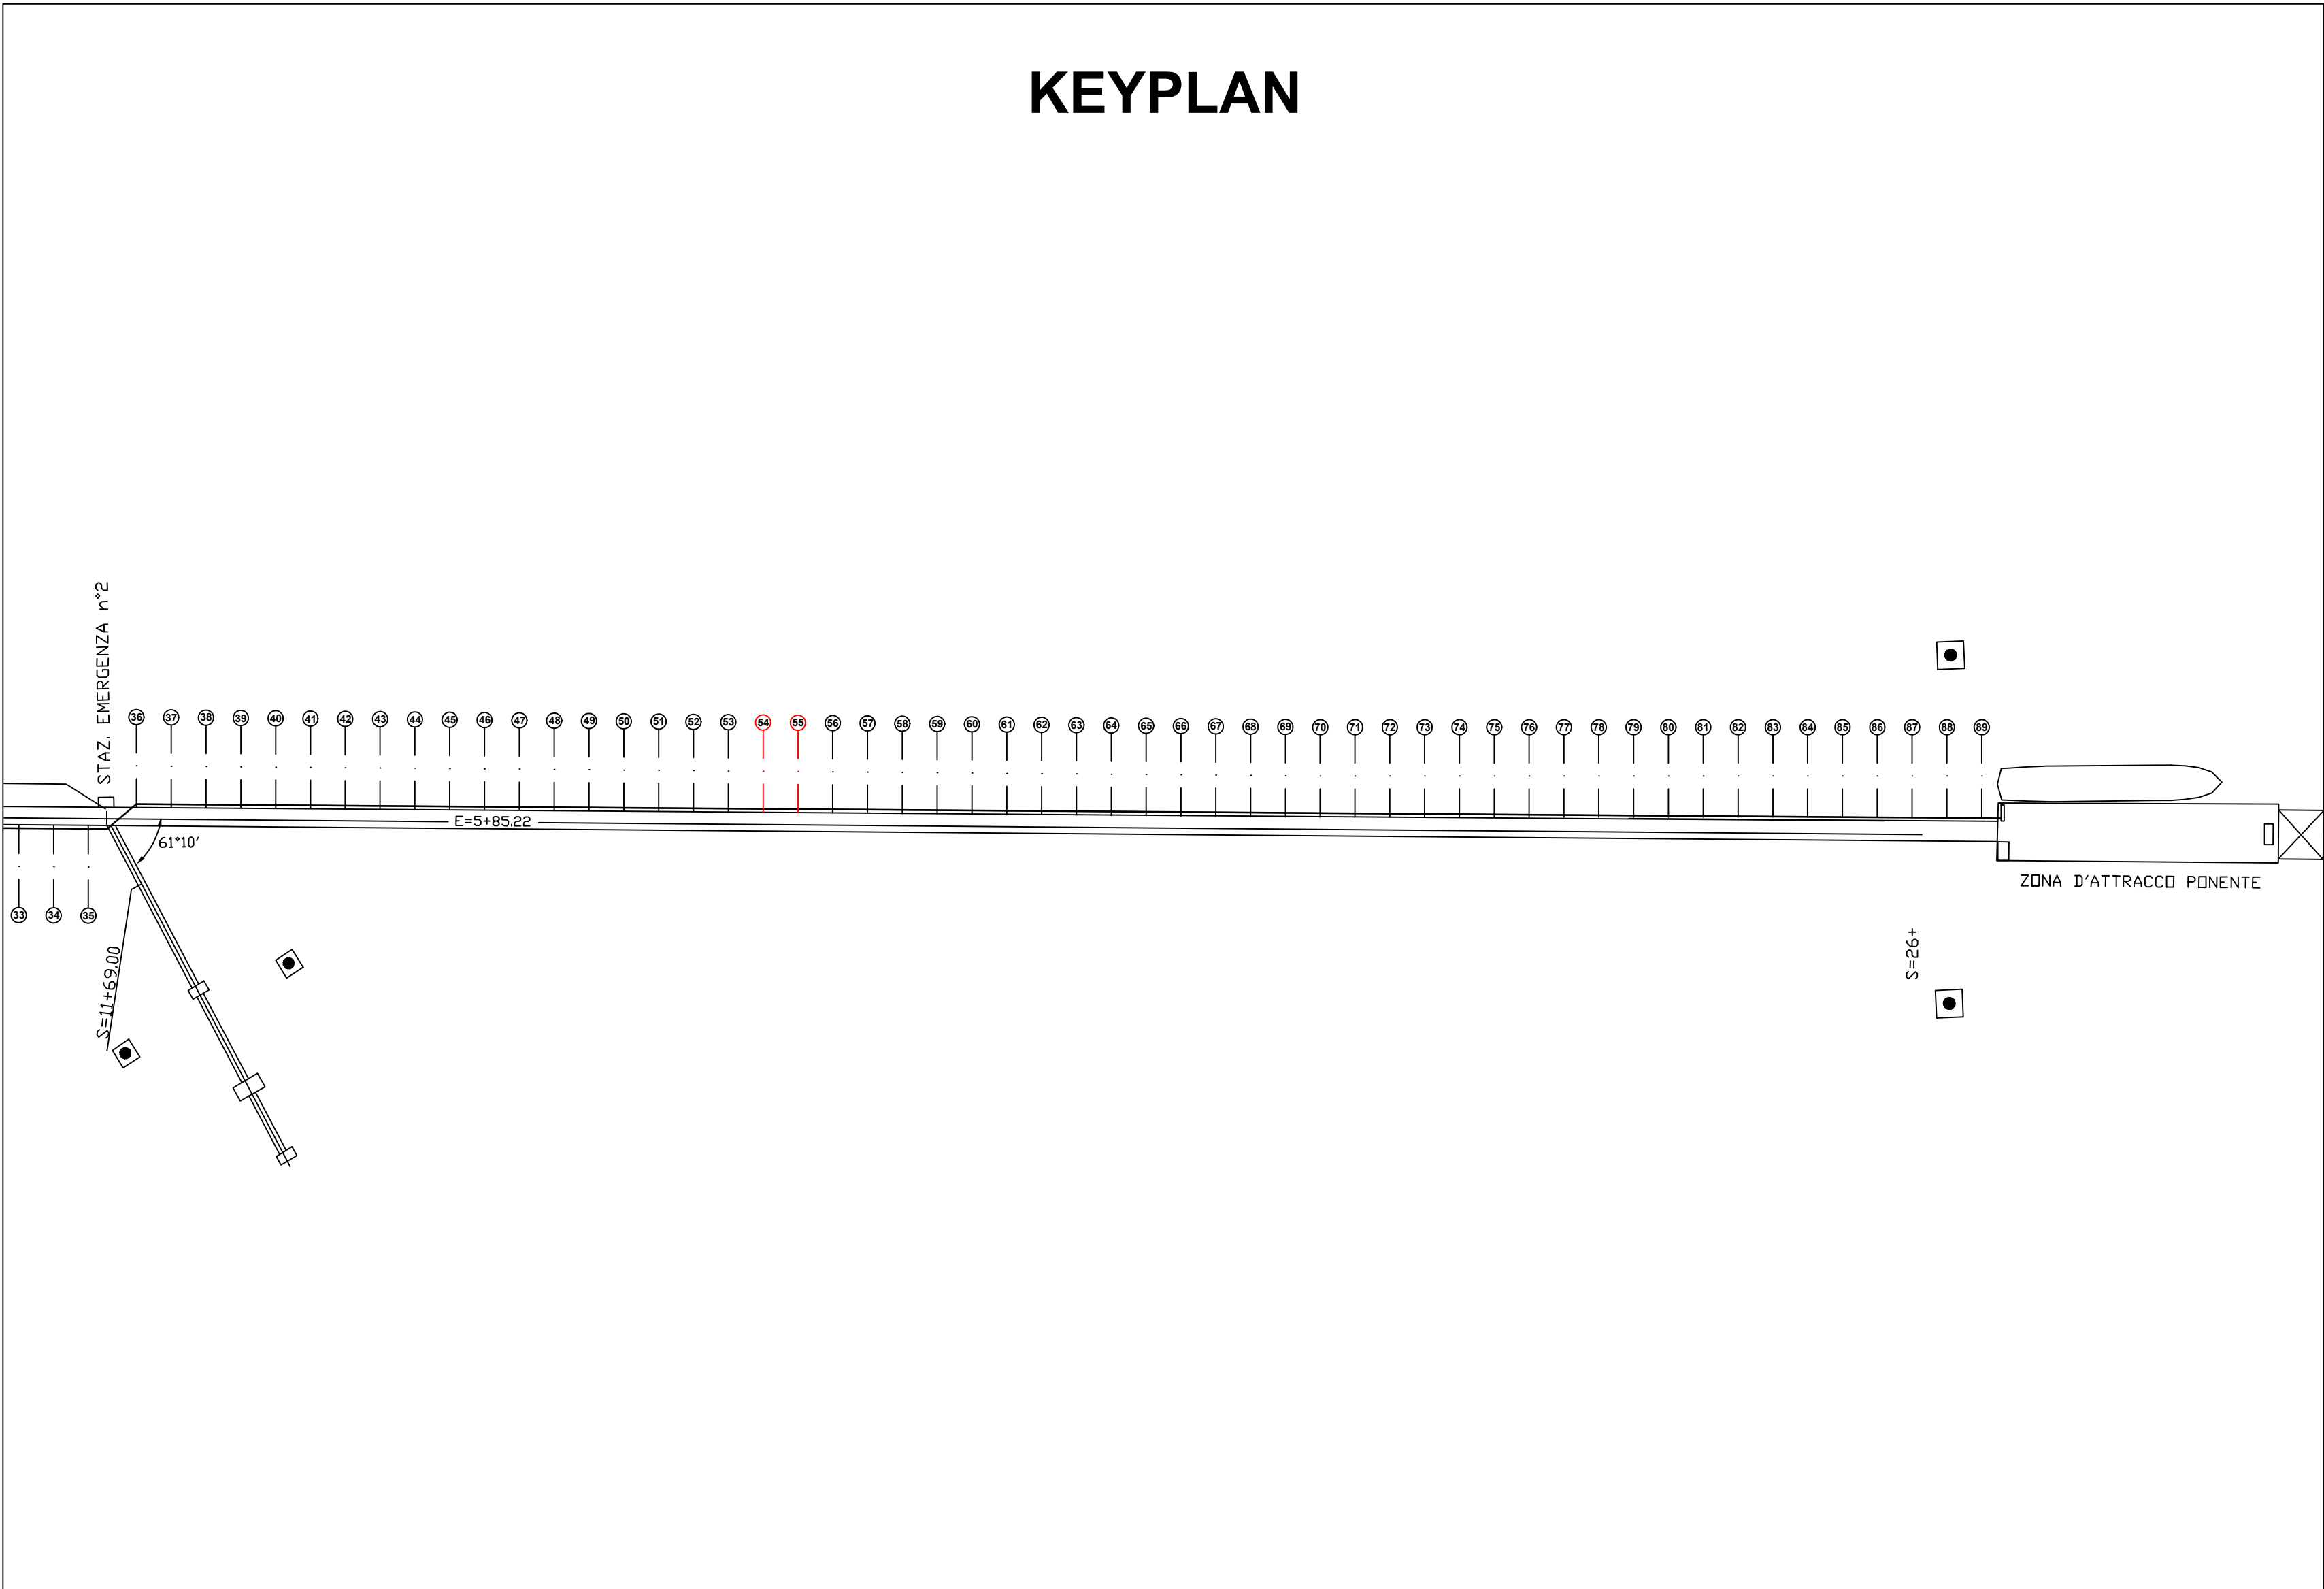

DETTAGLIO TELAIO
PROFILO DI SUPPORTO

SCALA 1 : 5

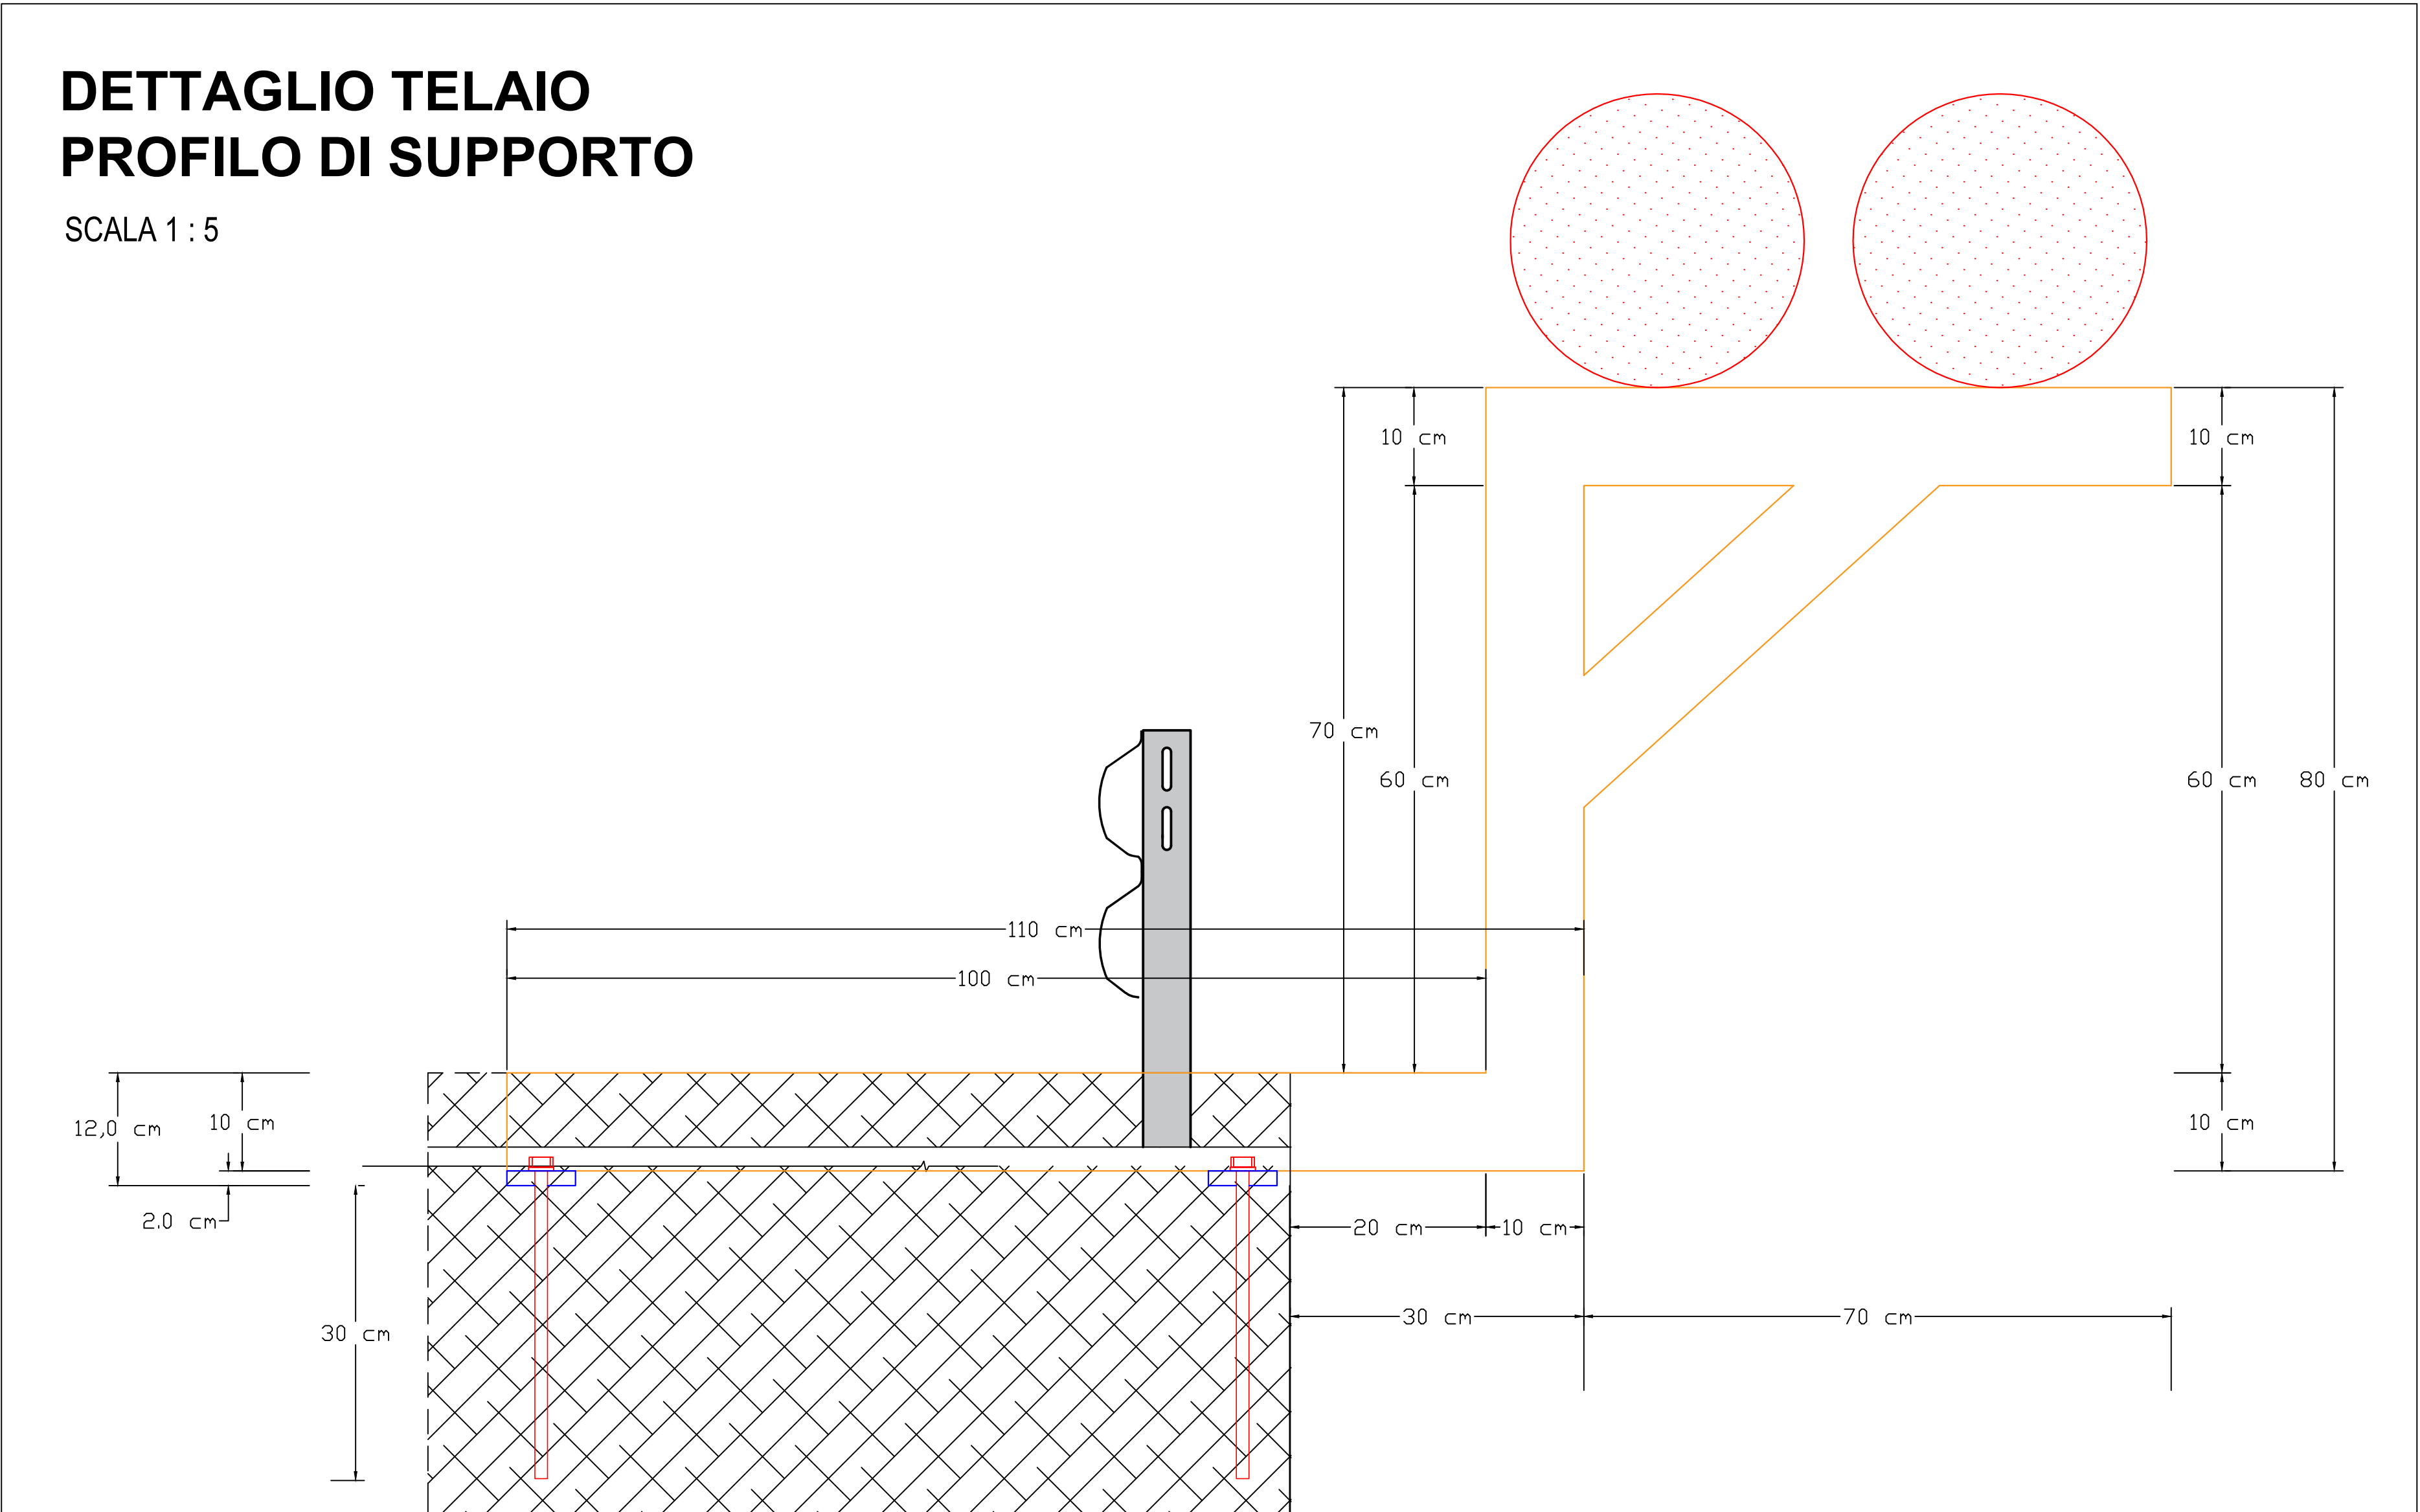



COMUNE DI GELA
PROVINCIA DI CALTANISSETTA



Finanziato dall'Unione europea
NextGenerationEU



IL R.U.P.
Ing. Marco Brandalone

APPALTO INTEGRATO DELLA PROGETTAZIONE ESECUTIVA ED ESECUZIONE LAVORI PER LA DECARBONIZZAZIONE DEL SISTEMA PORTUALE SICILIANO - ELETTTRIFICAZIONE DELLE BANCHE - PORTO DI GELA - PROGRAMMA DI INTERVENTI INFRASTRUTTURALI IN AMBITO PORTUALE SINERGICI E COMPLEMENTARI AL PIANO DI RIPRESA E RESILIENZA PNRR MISSIONE 3, COMPONENTE 2, INVESTIMENTO 1.1

CUP G31B21004610001 - CIG:B0B2668A49

DECARBONIZZAZIONE DEL SISTEMA PORTUALE
SICILIANO
PORTO ISOLA DI GELA (CL)

PROGETTO ESECUTIVO

ELABORATO Posizionamento telaio profilo di supporto
Tratto 54 - 55

REV	DATA	AGGIORNAMENTO
00	FEBB 2025	PRIMA EMISSIONE

Scala 1:25 - 1:5

CATEGORIA PROGETTO	MISSIONE E OBIETTIVO	CODICE PROGETTO	LIVELLO DI PROGETTAZ.	DISCIPLINA	TIPO	N. ELABORATO
PNRR	3 - C2-1.1	IMN-01	PE	AR	T	57



S.T.A.R. CONSULTING S.r.l.
Service Technical Advanced Research
Architectural & Engineering Design
SEDE LEGALE: Via Antonio Canova, 201 - 00173 Roma (RM)
SEDE OPERATIVA S.: Via Piero Marone, 20 - 95030 Magenta di Rosati (ME)
SEDE OPERATIVA 2: Via Cavour, 381 - 96124 Pogg. (PS)



Val Frio di GUSTAVI VENTURA
Ingegneri



IMPRESE AGGIUDICATARIE
Consorzio Stabile
San Pietro



Proprietà riservata. È vietata la riproduzione totale o parziale o la comunicazione a terzi del presente disegno e dell'eventuale calcolo ad esso relativo se non previa espressa autorizzazione. In mancanza di rispetto, l'Amministrazione si riserva il diritto di procedere a termini di legge.