


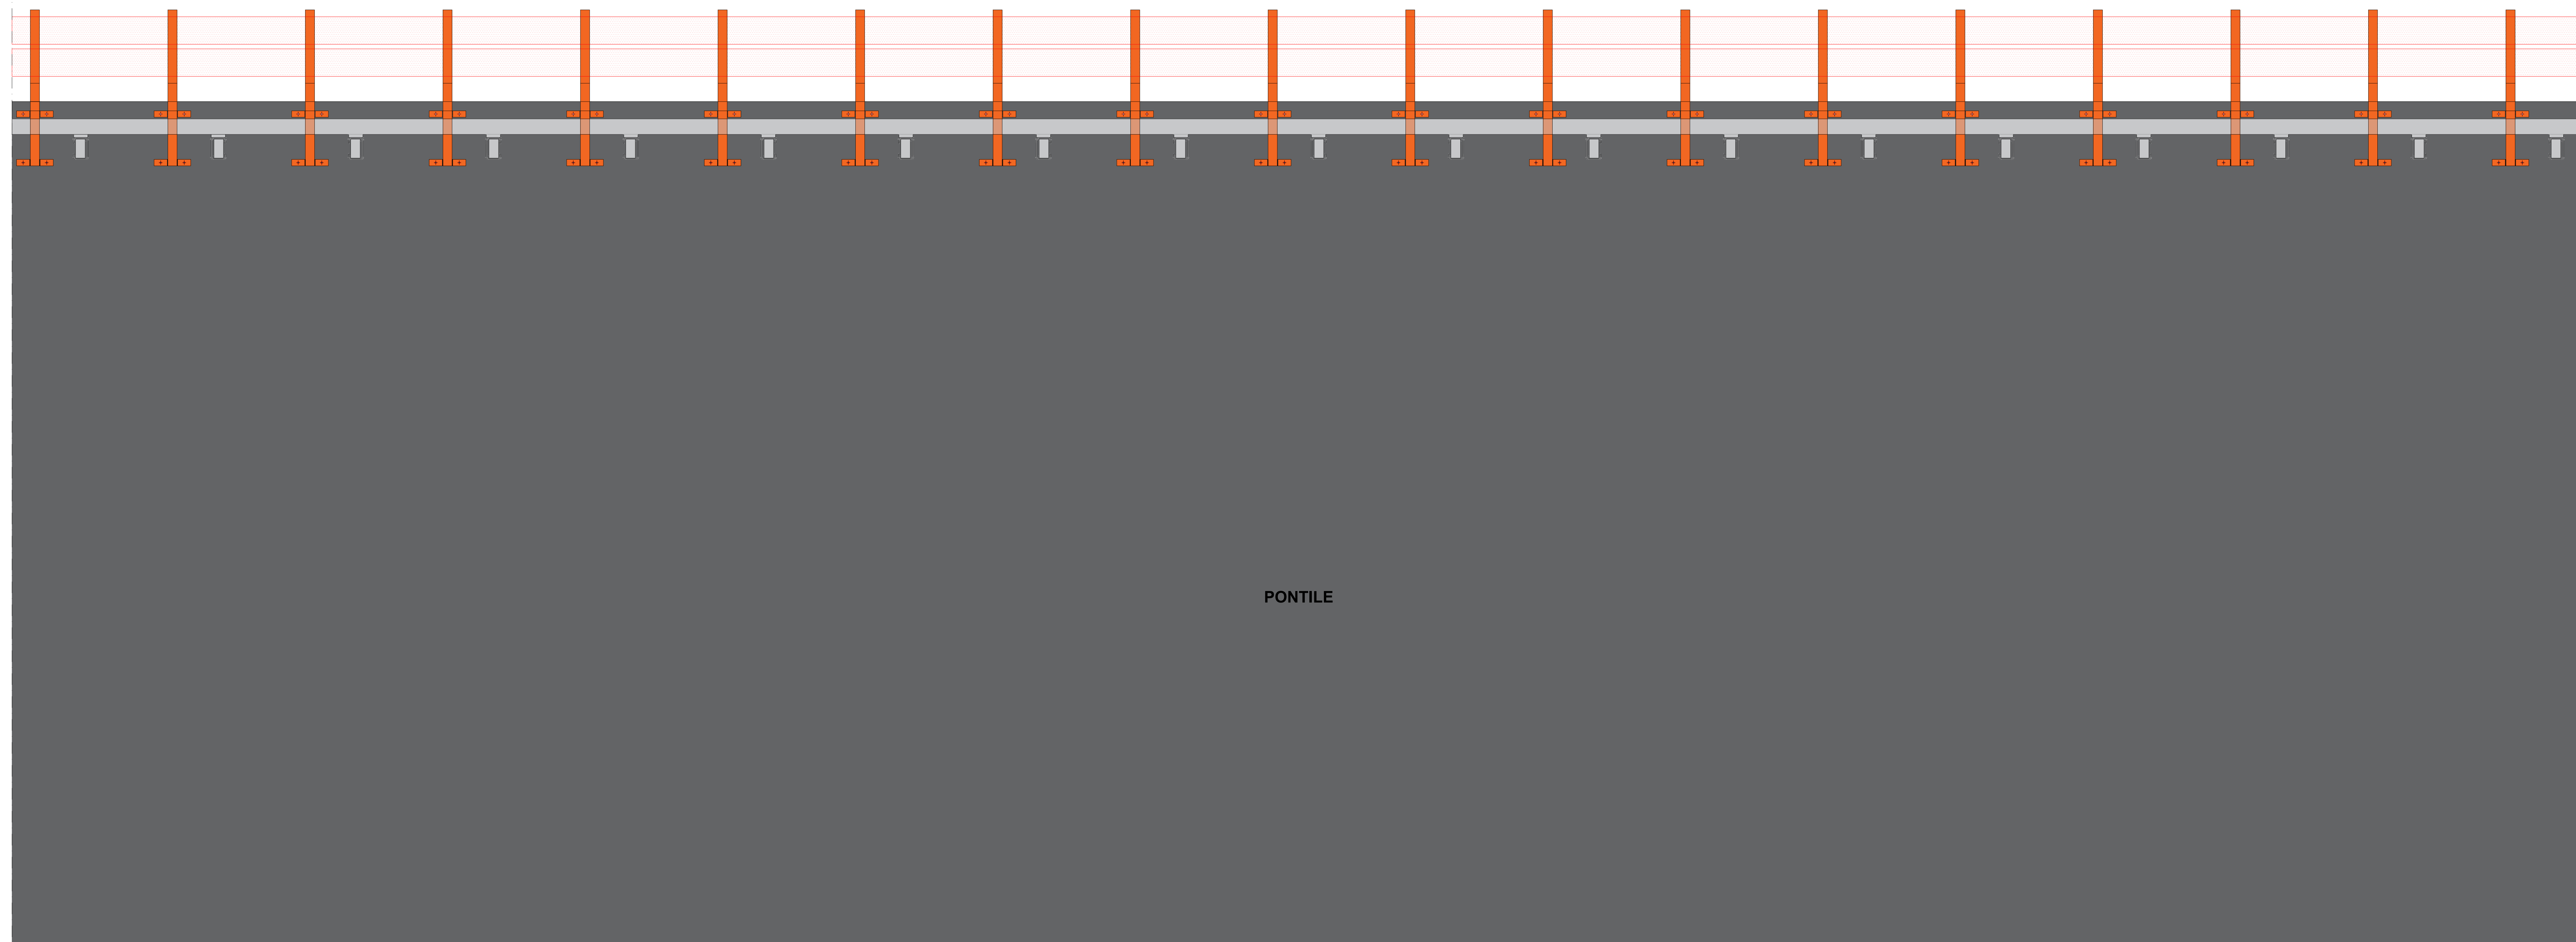


SCALA 1 : 25

67


68

KEYPLAN

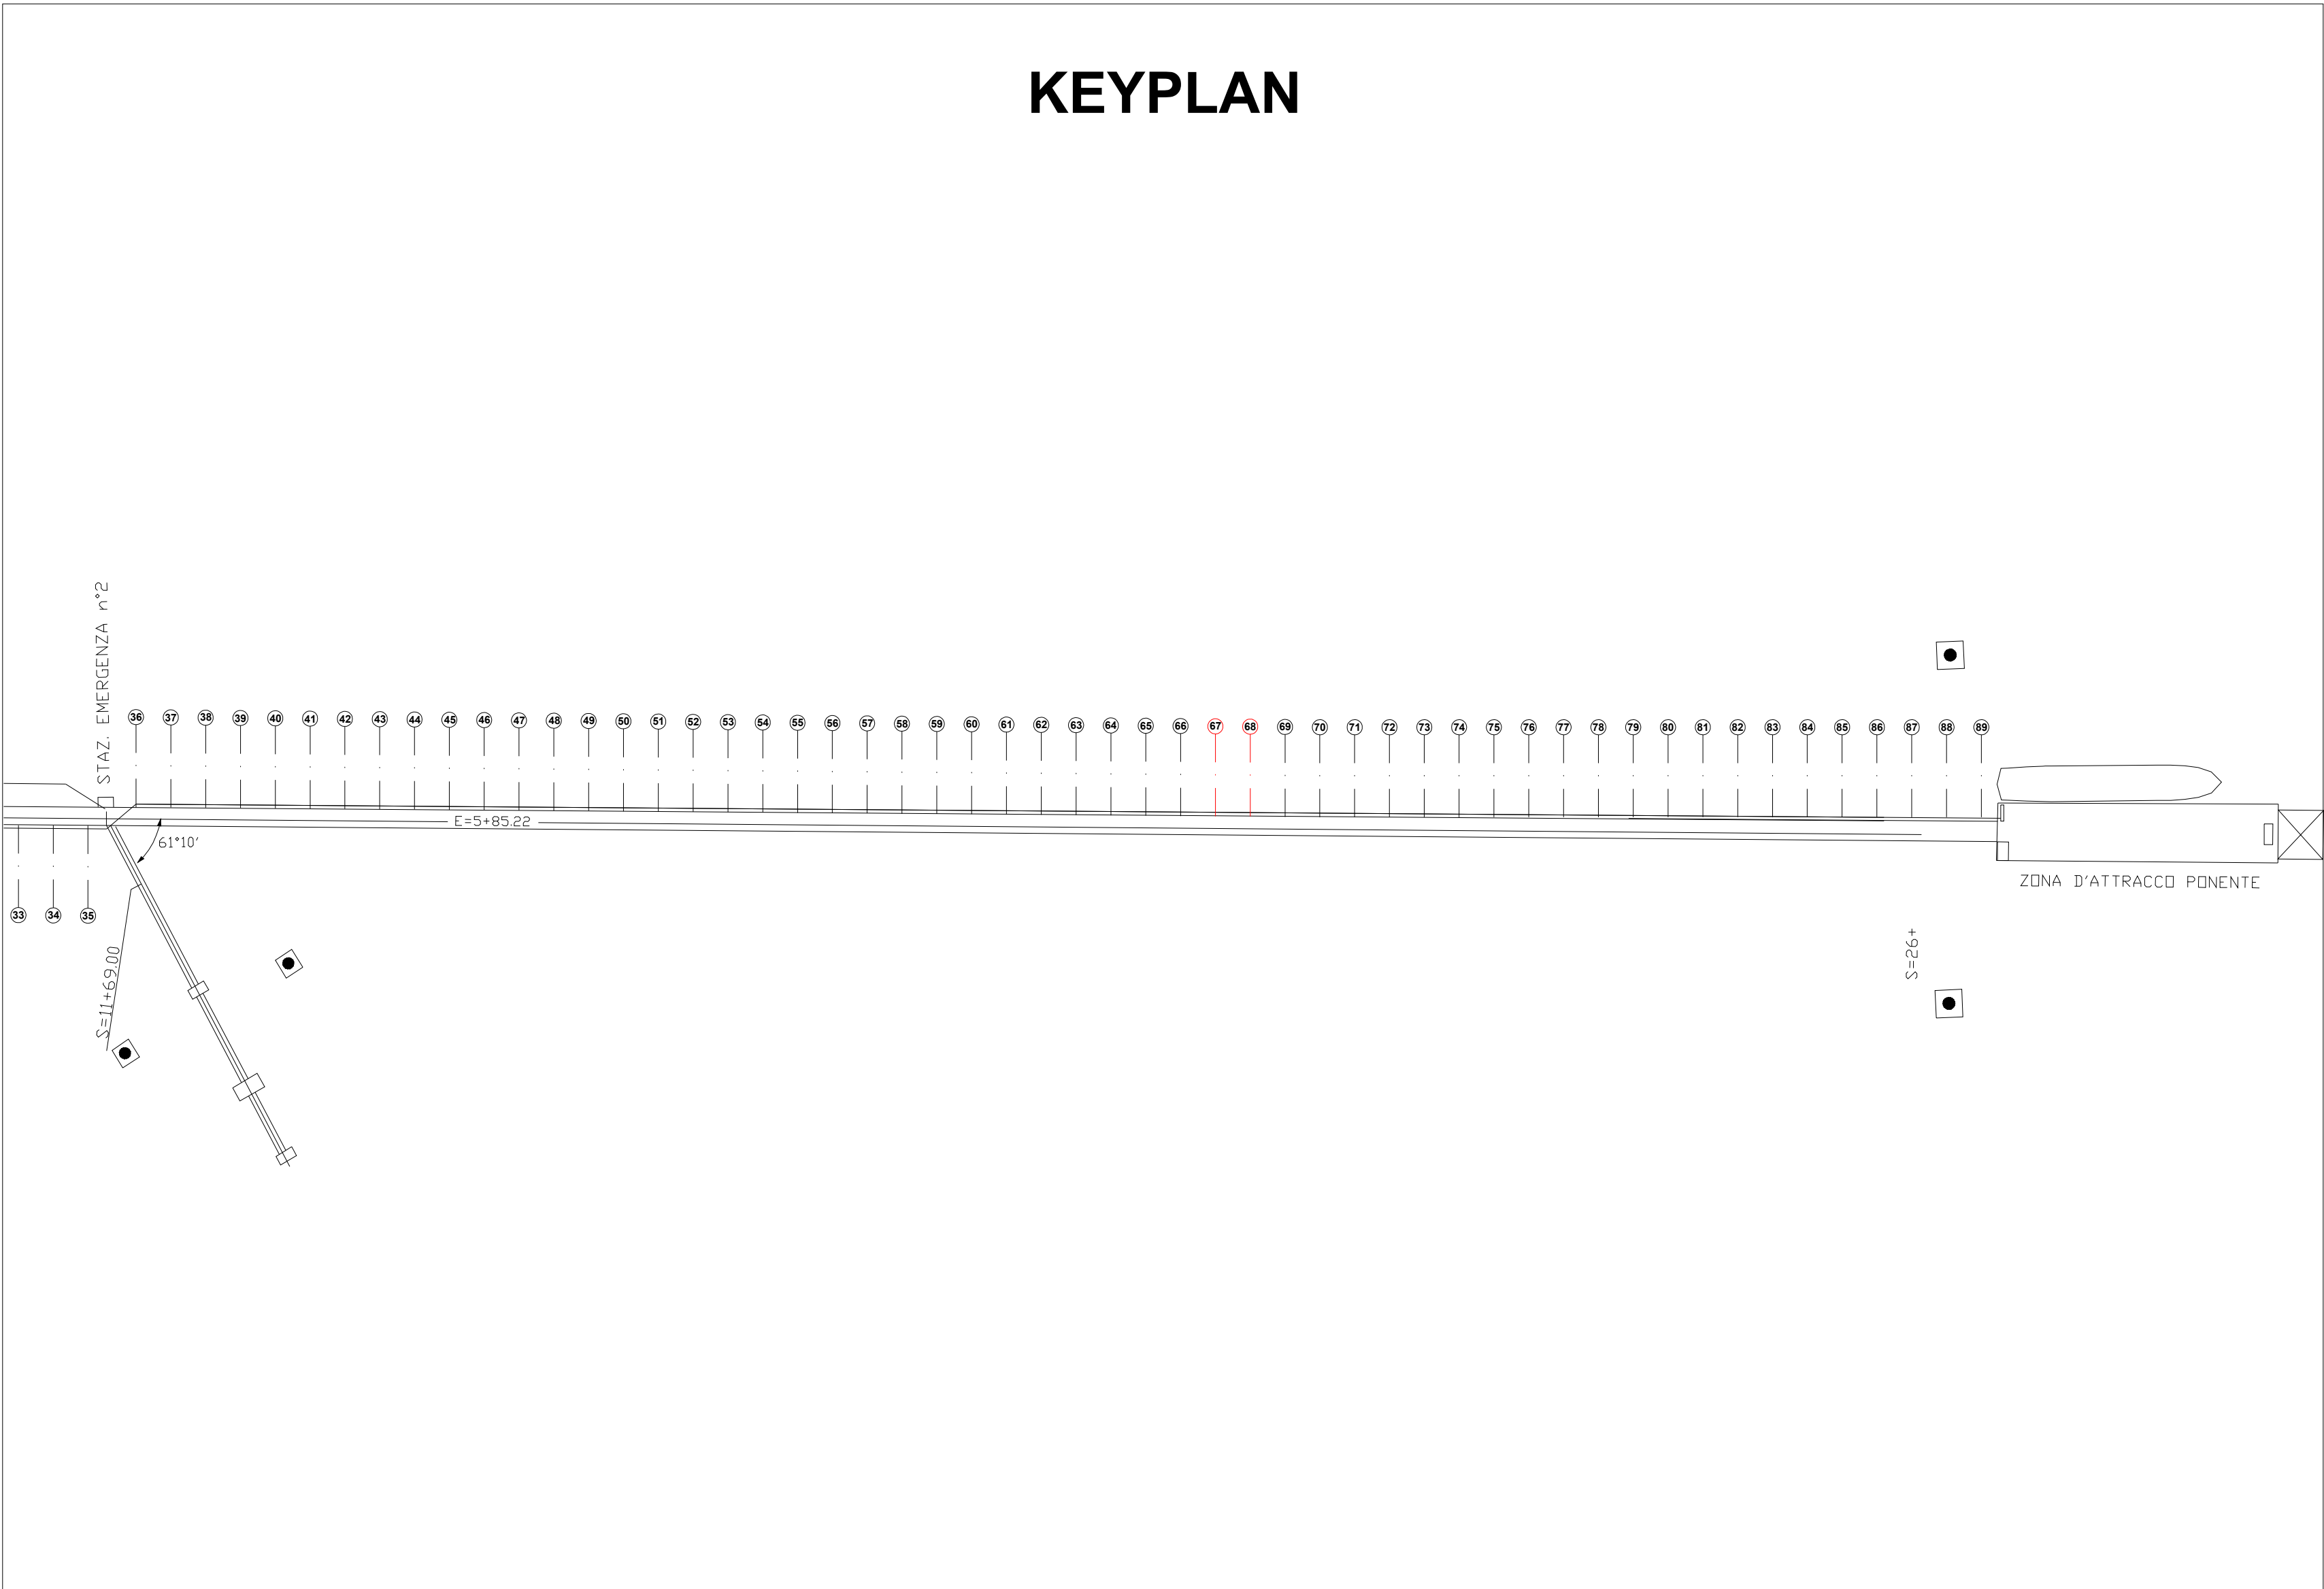

DETTAGLIO TELAIO PROFILO DI SUPPORTO

SCALA 1 : 5

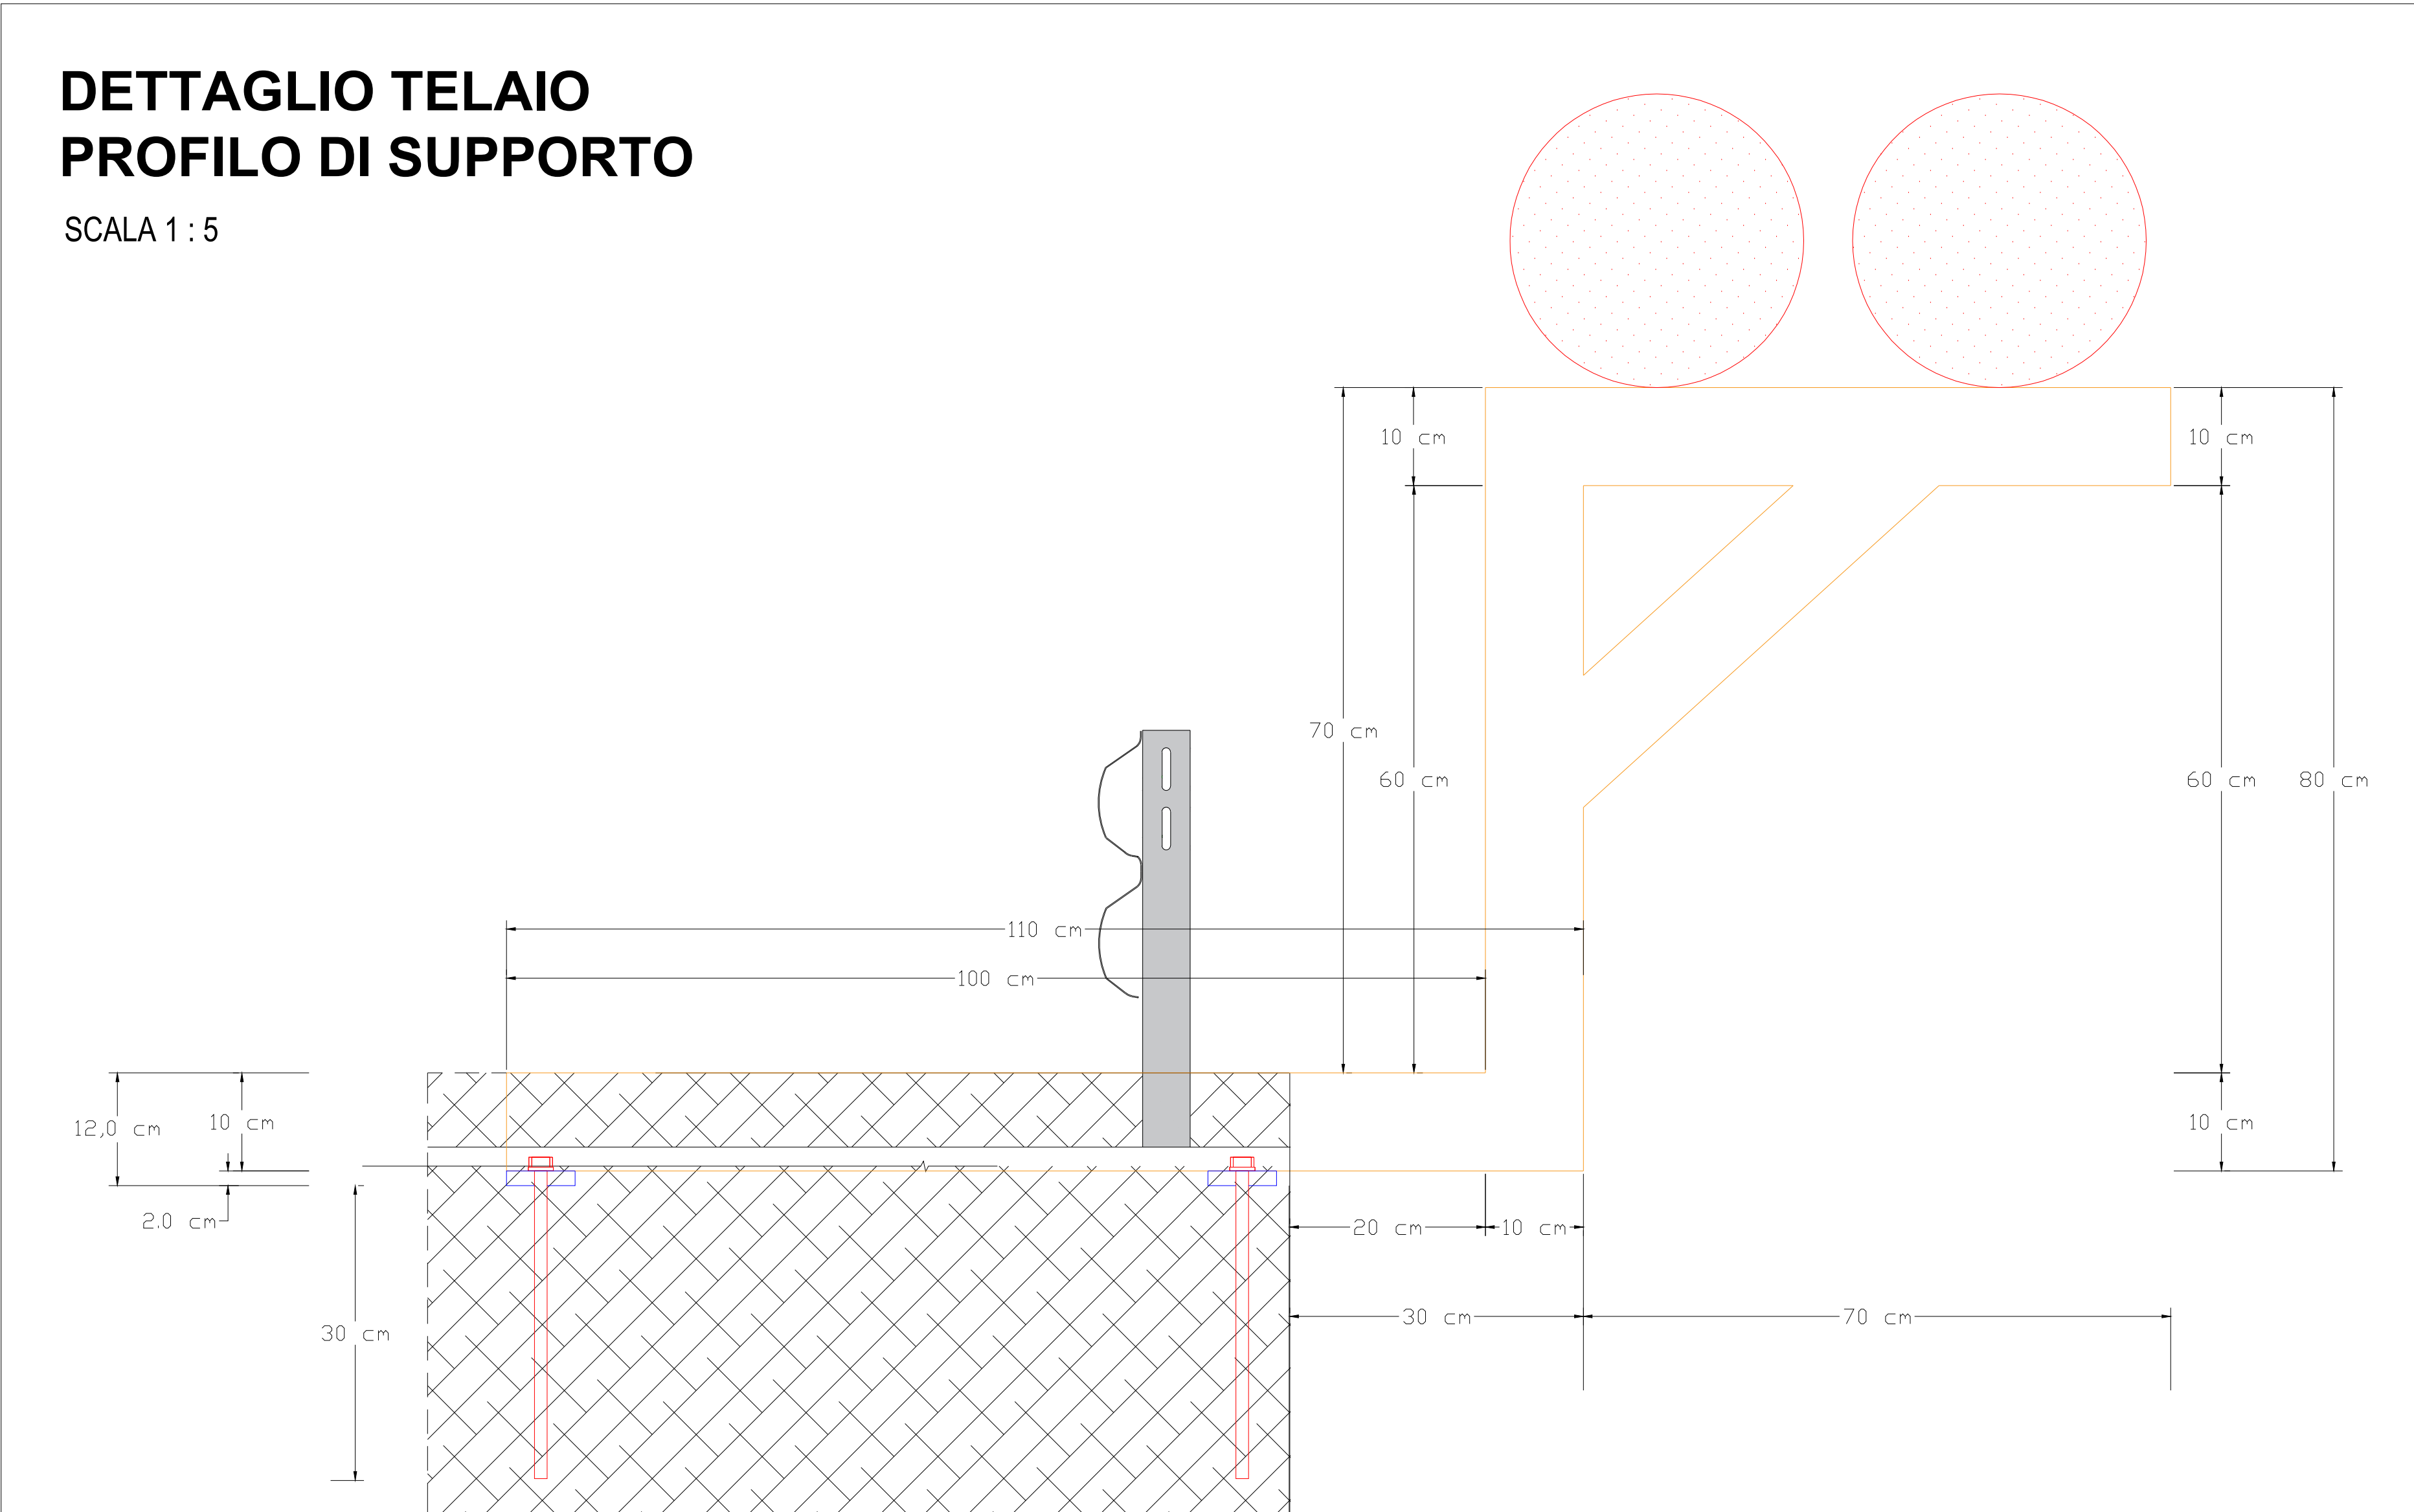



COMUNE DI GELA

PROVINCIA DI CALTANISSETTA

IL R.U.P.
Ing. Marco Brandione



Finanziato dall'Unione Europea
Non Contribuente



STRATEGIA NAZIONALE
PER LO SVILUPPO ECONOMICO
E LO SVILUPPO URBANO

APPALTO INTEGRATO DELLA PROGETTAZIONE ESECUTIVA ED ESECUZIONE LAVORI PER LA DECARBONIZZAZIONE DEL SISTEMA PORTUALE SICILIANO - ELETTRIFICAZIONE DELLE BANCHE - PORTO DI GELA - PROGRAMMA DI INTERVENTI INFRASTRUTTURALI IN AMBITO PORTUALE (ENERGICO E COMPLEMENTARI AL PIANO DI RIPRESA E RESILIENZA PMR, MISSIONE 3, COMPONENTE 2, INVESTIMENTO 1.1)

CUP G31B21004610001 - CIG:80B26694A9

DECARBONIZZAZIONE DEL SISTEMA PORTUALE SICILIANO PORTO ISOLA DI GEL (CL)

PROGETTO DEFINITIVO/ESECUTIVO

ELABORATO *Posizionamento telaio profilo di supporto
Tratto 67 - 68*

REV	DATA	AGGIORNAMENTO
00	FEBB 2025	PRIMA EMISSIONE

Scala 1:25 - 1:5

CATEGORIA	MISSIONE E OBIETTIVO	CODICE PROGETTO	LIVELLO DI PROGETTAZIONE	DISCIPLINA	TIPO	N. ELABORATO
PMNR	3 - C2-1.1	IMN-01	PDE	AR	T	70

S.T.A.R. CONSULTING s.r.l.
Service Technical Advanced Research
Architectural & Engineering Design

SEDE LEGALE: Via Antonio Canova, 259 - 06173 Roma (RM)
SEDE OPERATIVA 1: Via Pietro Alberti, 25 - 00137 Roma (RM) (M&S)
SEDE OPERATIVA 2: Via Cavour, 38 - 56124 Pisa (PI)

Tel. 061 1877040 - Cell. 331312006
email: info@starc consulting.it
www.starc consulting.it
www.antonioalberti.it




IMPRESE AGGIUDICATARIE

Consorzio Stabile
San Pietro

Proprietà riservata. È vietata la riproduzione totale o parziale e la comunicazione a terzi del presente disegno e dell'eventuale calcolo ad esso relativo se non previa espressa autorizzazione. In mancanza di rispetto, l'Amministrazione si riserva il diritto di procedere a termini di legge.