



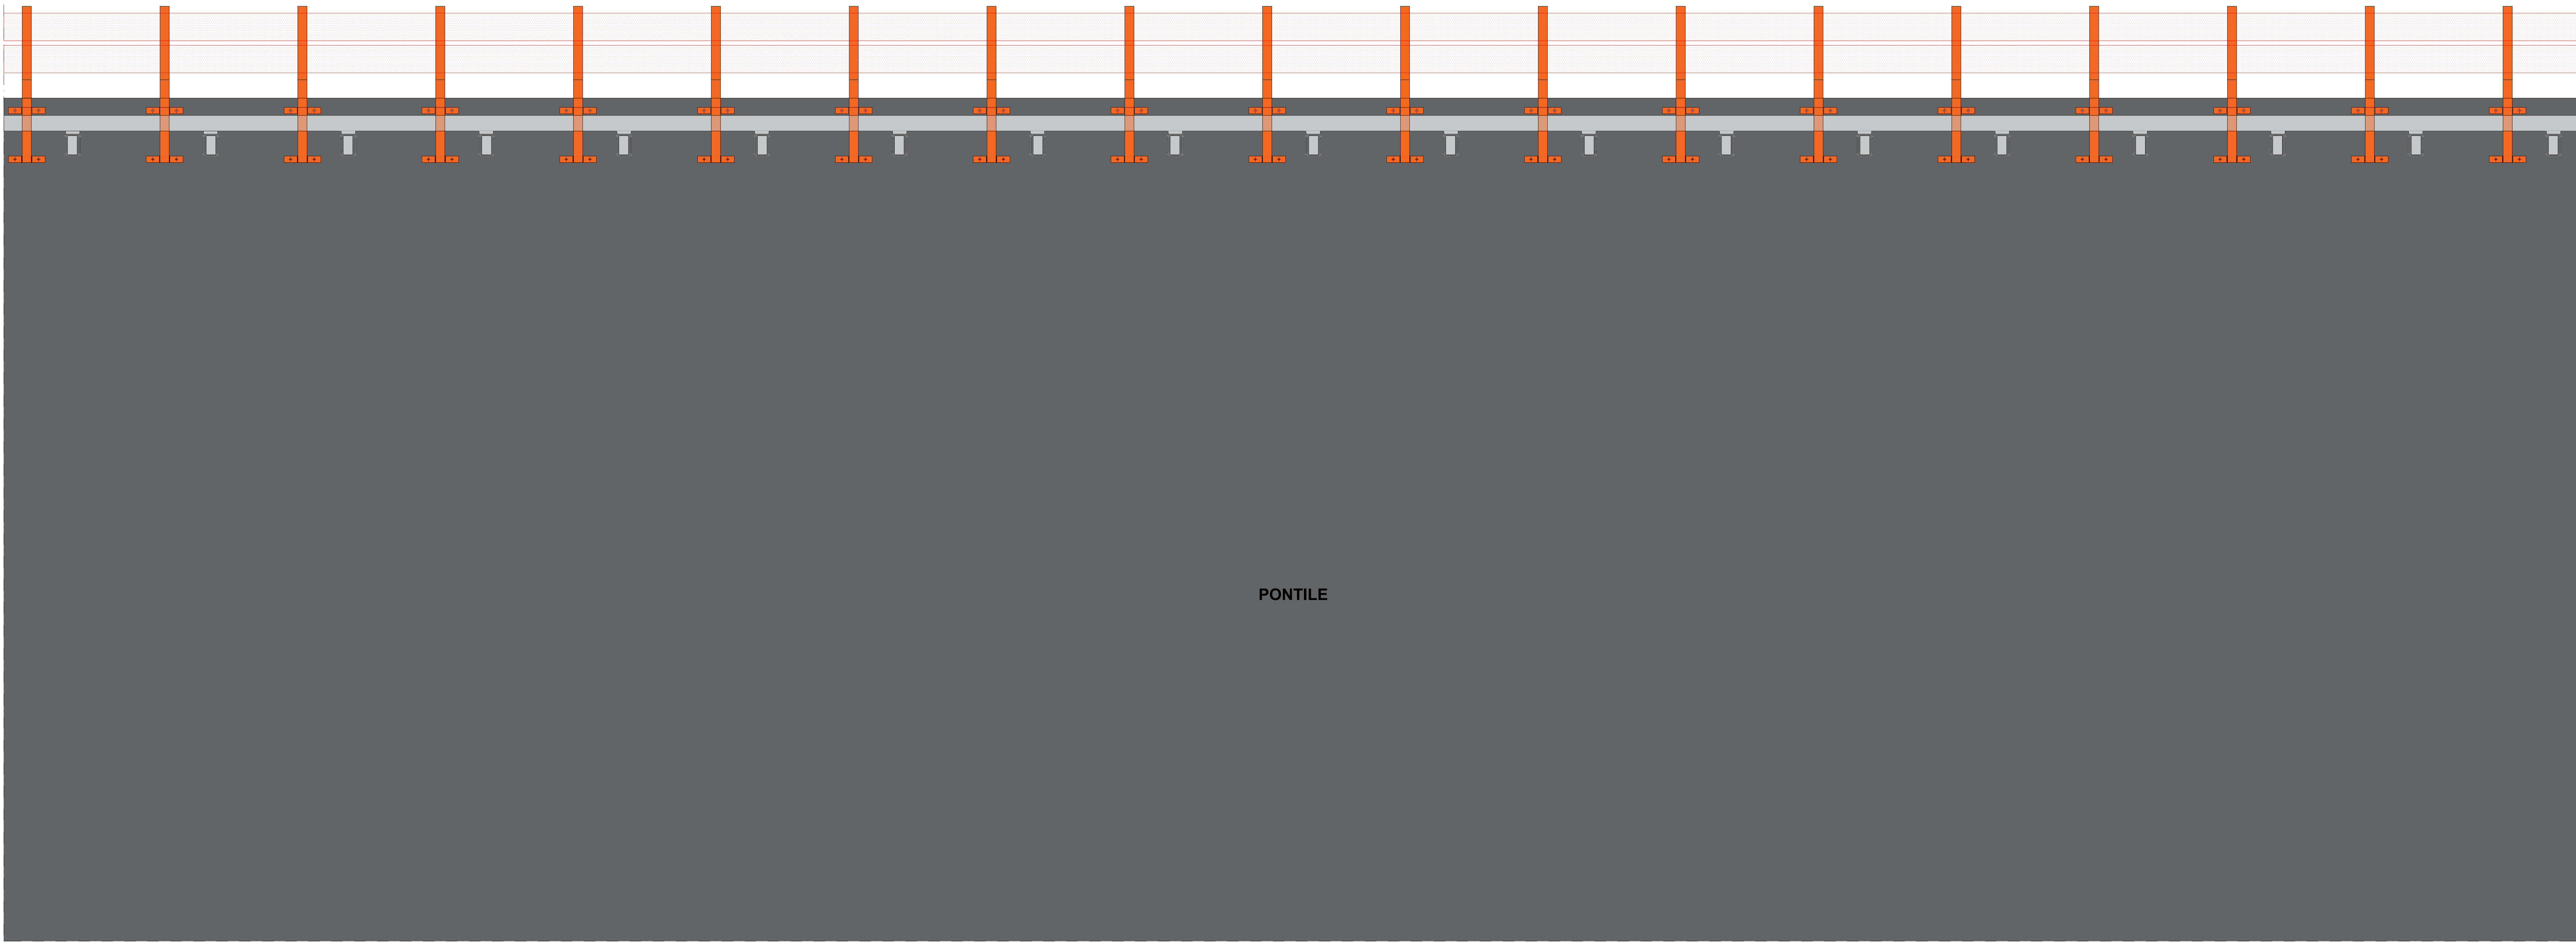

PONTILE


SCALA 1 : 25

KEYPLAN

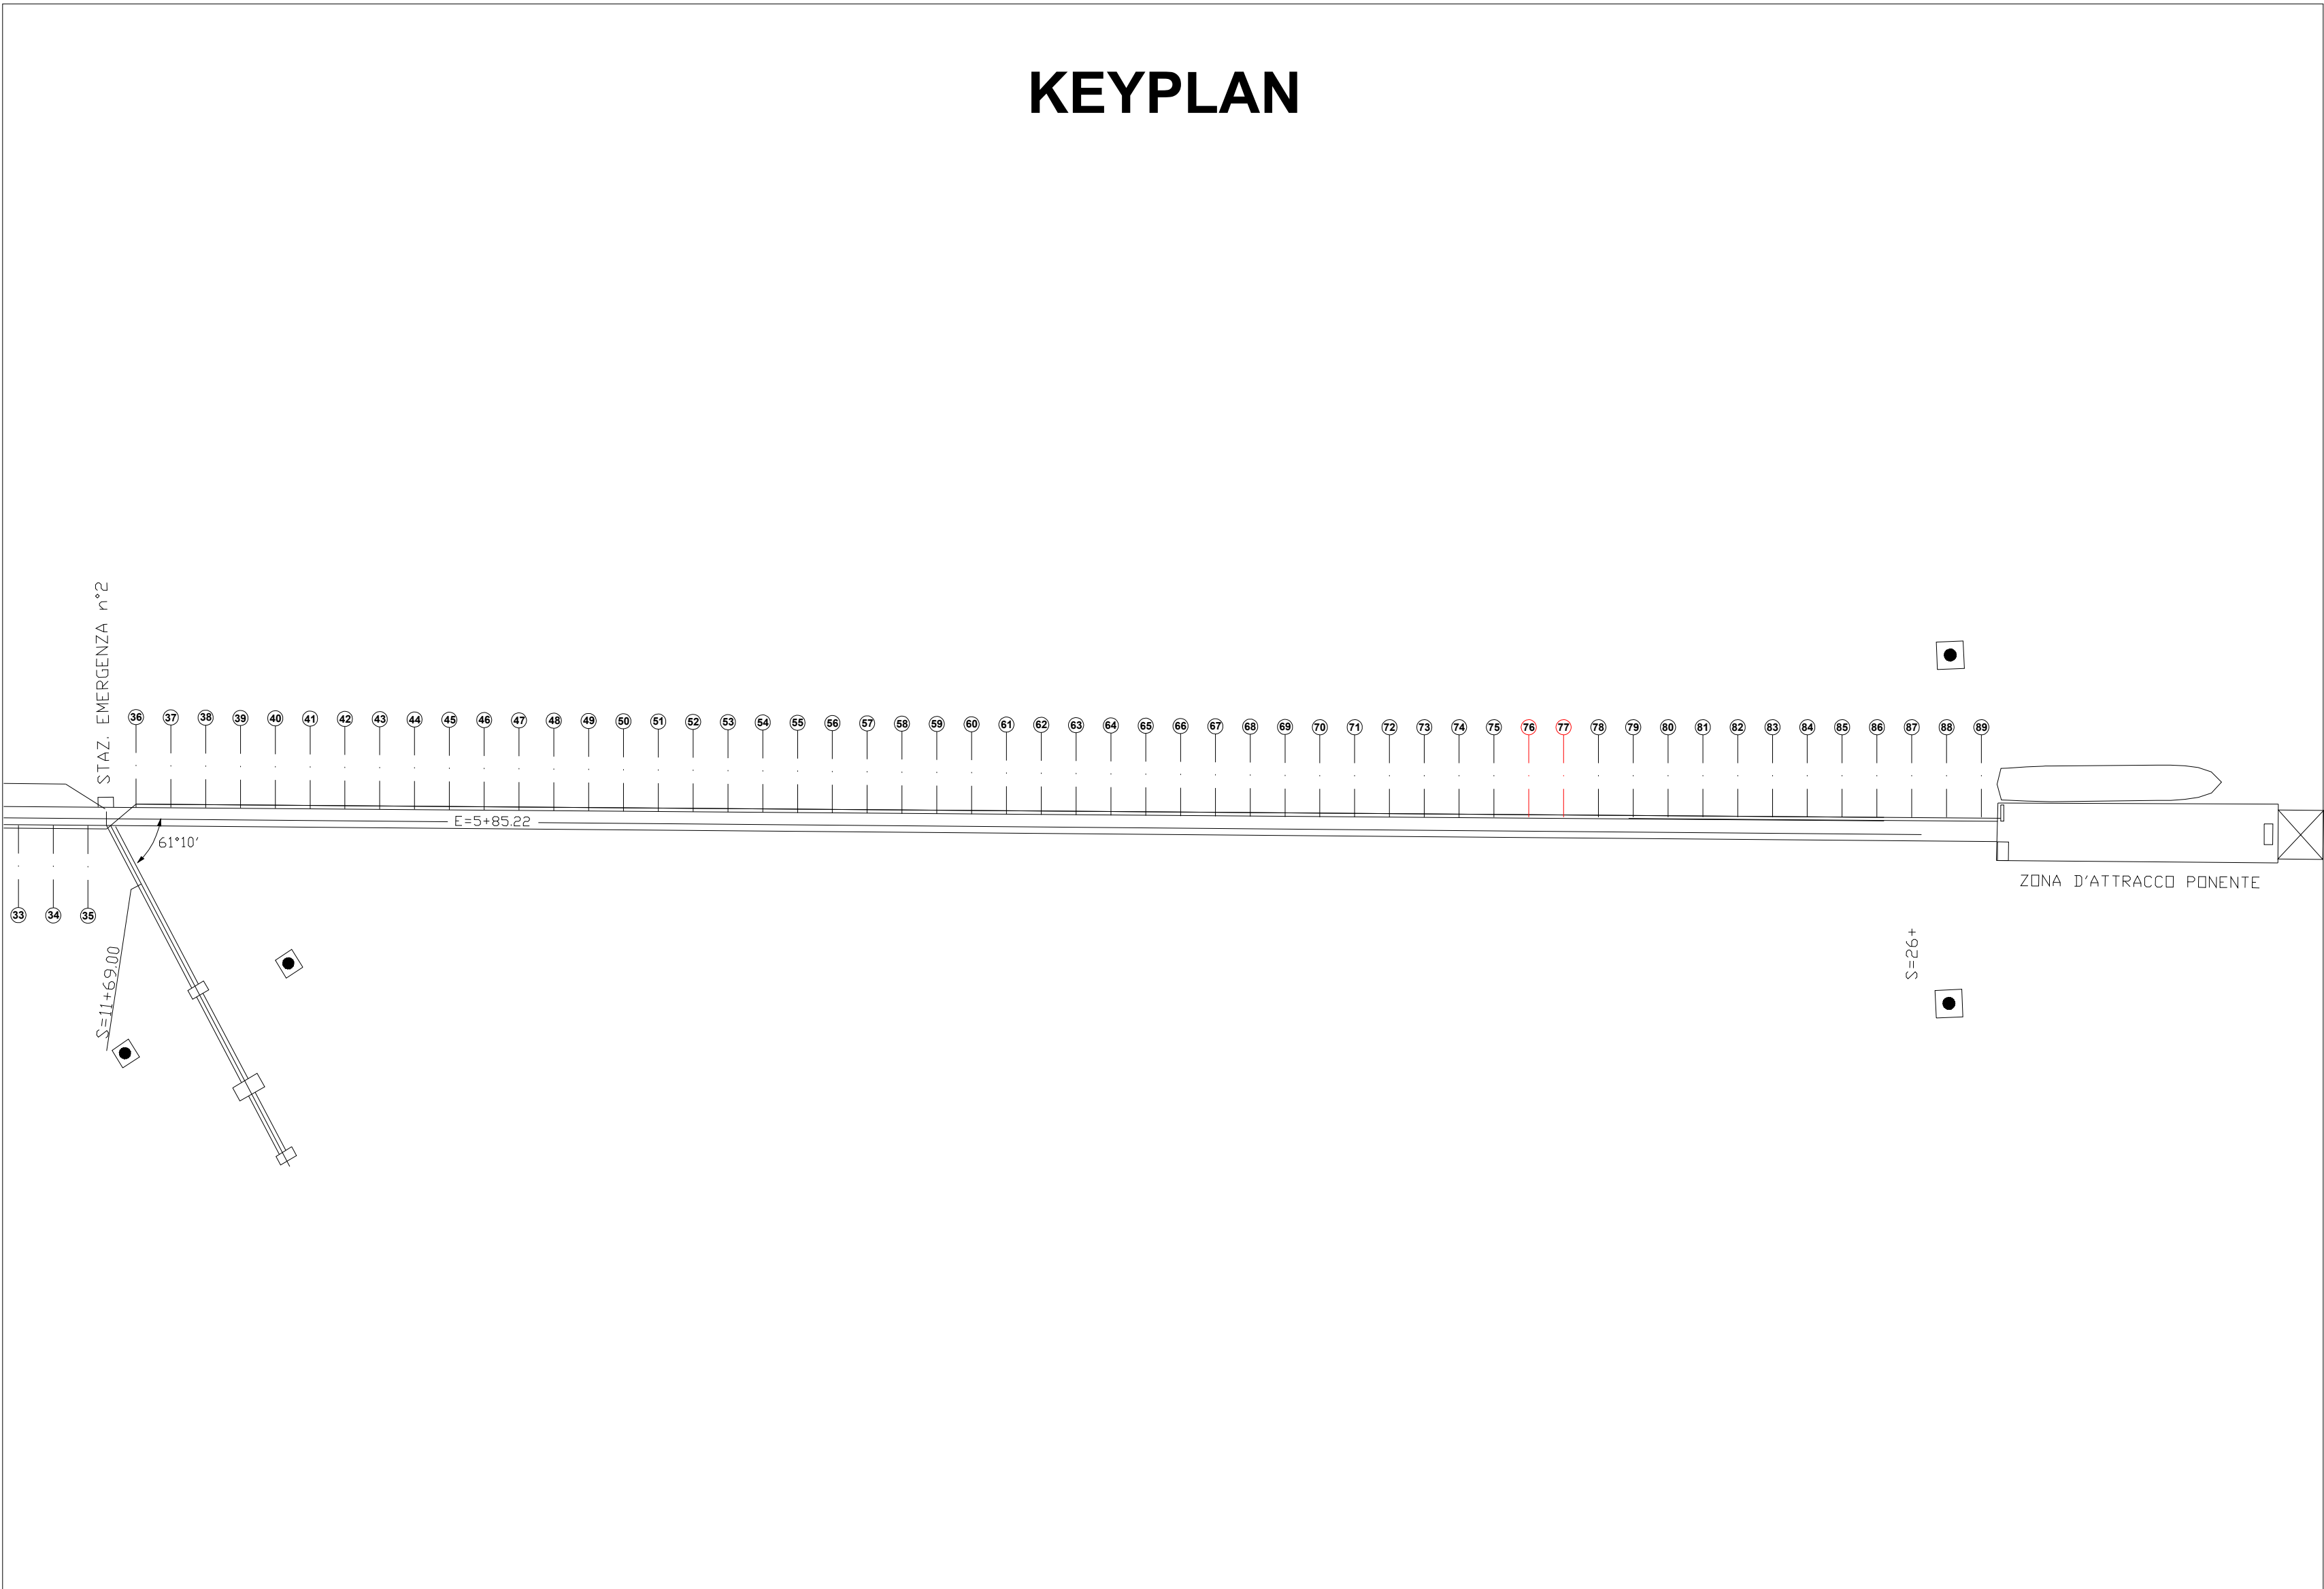

DETTAGLIO TELAIO  
PROFILO DI SUPPORTO

SCALA 1 : 5

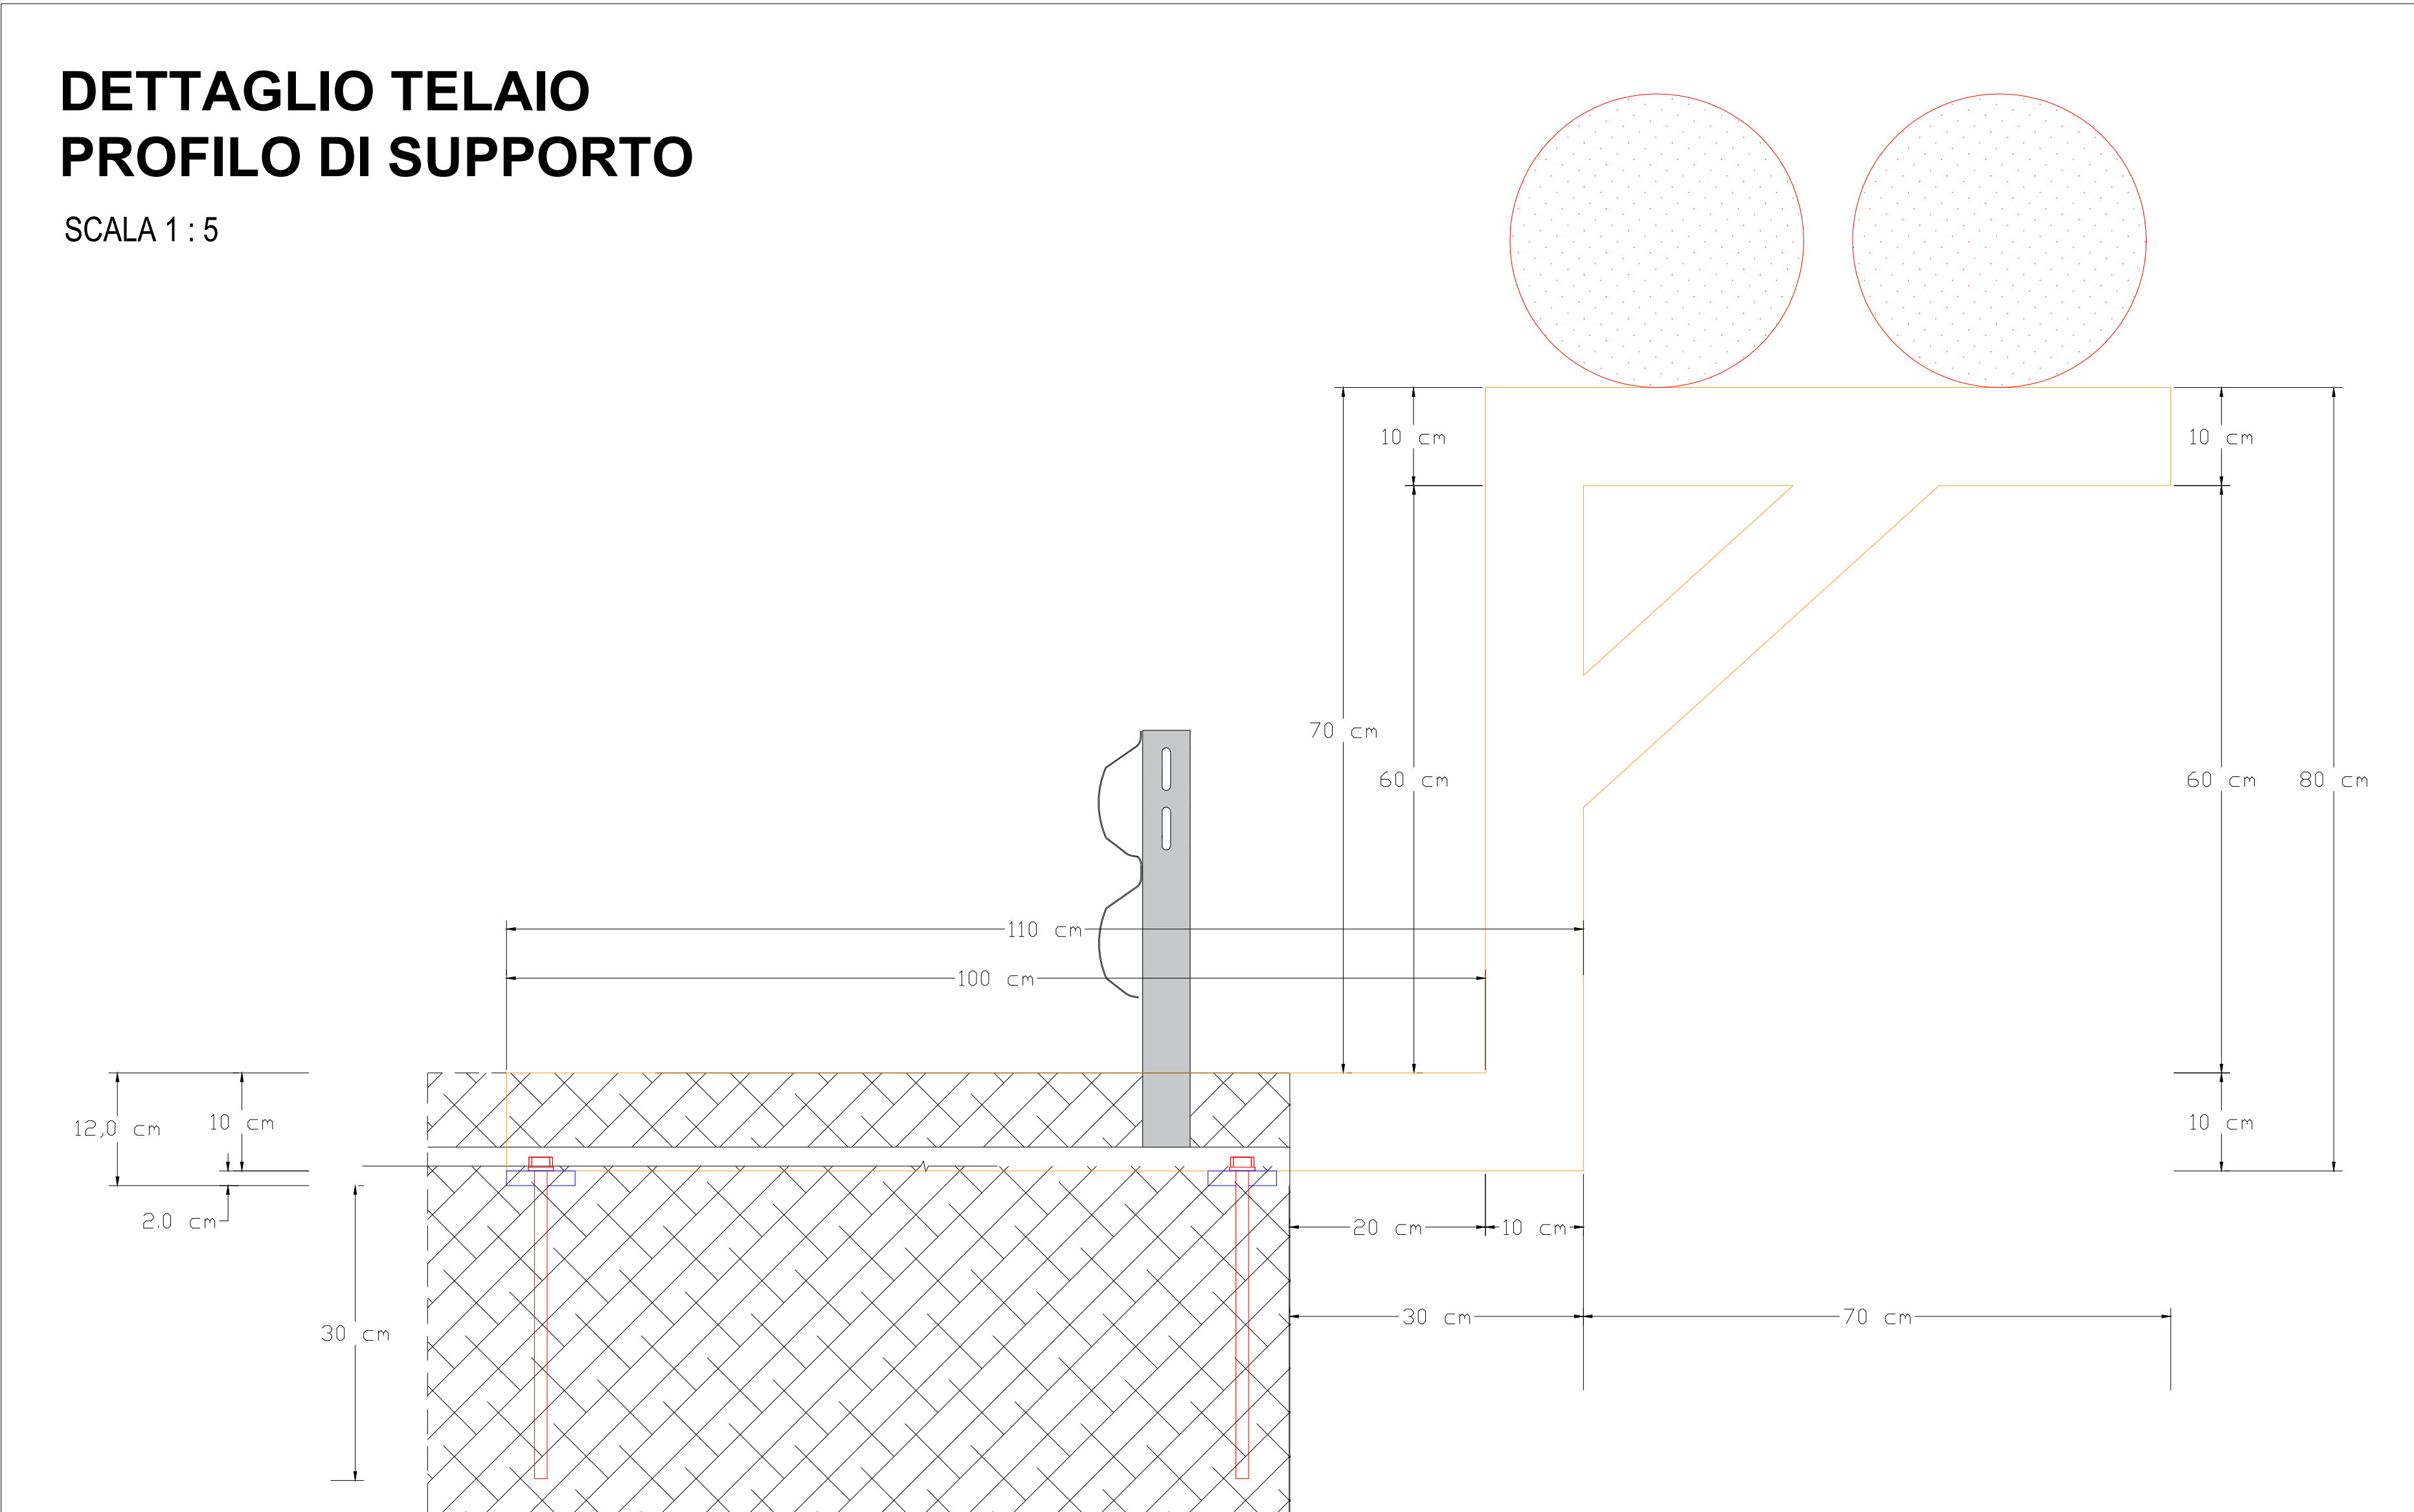



COMUNE DI GELA  
PROVINCIA DI CALTANISSETTA



Finanziato dall'Unione europea  
NextGenerationEU



APPALTO INTEGRATO DELLA PROGETTAZIONE ESECUTIVA ED ESECUZIONE LAVORI PER LA DECARBONIZZAZIONE DEL SISTEMA PORTUALE SICILIANO - ELETTRIFICAZIONE DELLE BANCHE - PORTO DI GELA - PROGRAMMA DI INTERVENTI INFRASTRUTTURALI IN AMBITO PORTUALE SINERGICI E COMPLEMENTARI AL PIANO DI RIPRESA E RESILIENZA PNRR MISSIONE 3, COMPONENTE 2, INVESTIMENTO 1.1

CUP G31B21004610001 - CIG B0B2668A49

DECARBONIZZAZIONE DEL SISTEMA PORTUALE SICILIANO  
PORTO ISOLA DI GELA (CL)

IL R.U.P.  
Ing. Marco Brandaleone



Ing. Marco Brandaleone



Ing. Leopoldo Pauri



Ing. Leopoldo Pauri

PROGETTO DEFINITIVO/ESECUTIVO

Posizionamento telaio profilo di supporto  
Tratto 76 - 77

| ELABORATO        | Posizionamento telaio profilo di supporto<br>Tratto 76 - 77 |                 |  |  |  |  |
|------------------|-------------------------------------------------------------|-----------------|--|--|--|--|
| REV              | DATA                                                        | AGGIORNAMENTO   |  |  |  |  |
| 00               | FEBB 2025                                                   | PRIMA EMISSIONE |  |  |  |  |
| Scala 1:25 - 1:5 |                                                             |                 |  |  |  |  |

| CATEGORIA PROGETTO | MISSIONE E OBIETTIVO | COORDE PROGETTO | LIVELLO DI PROGETTAZ. | DISCIPLINA | TPO | N. ELABORATO |
|--------------------|----------------------|-----------------|-----------------------|------------|-----|--------------|
| PNRR               | 3 - C2-1.1           | IMN-01          | PDE                   | AR         | T   | 79           |



S.T.A.R. CONSULTING S.r.l.  
Service Technical Advanced Research  
Architectural & Engineering Design  
SEDE LEGALE: Via Antonio Canova, 209 - 00173 Roma (RM)  
SEDE OPERATIVA S.: Via Pietro Nenni, 20 - 95020 Magenta di Nicosia (ME)  
SEDE OPERATIVA 2: Via Cavour, 38 - 96124 Pula (PS)



S.T.A.R. CONSULTING S.r.l.  
SEDE LEGALE: Via Antonio Canova, 209 - 00173 Roma (RM)  
SEDE OPERATIVA S.: Via Pietro Nenni, 20 - 95020 Magenta di Nicosia (ME)  
SEDE OPERATIVA 2: Via Cavour, 38 - 96124 Pula (PS)

IMPRESE AGGIUDICATARIE

Consorzio Stabile  
San Pietro

Proprietà riservata. È vietata la riproduzione totale o parziale e la comunicazione a terzi del presente disegno e dell'eventuale calcolo ad esso relativo se non previa espressa autorizzazione. In mancanza di rispetto, l'Amministrazione si riserva il diritto di procedere a termini di legge.