



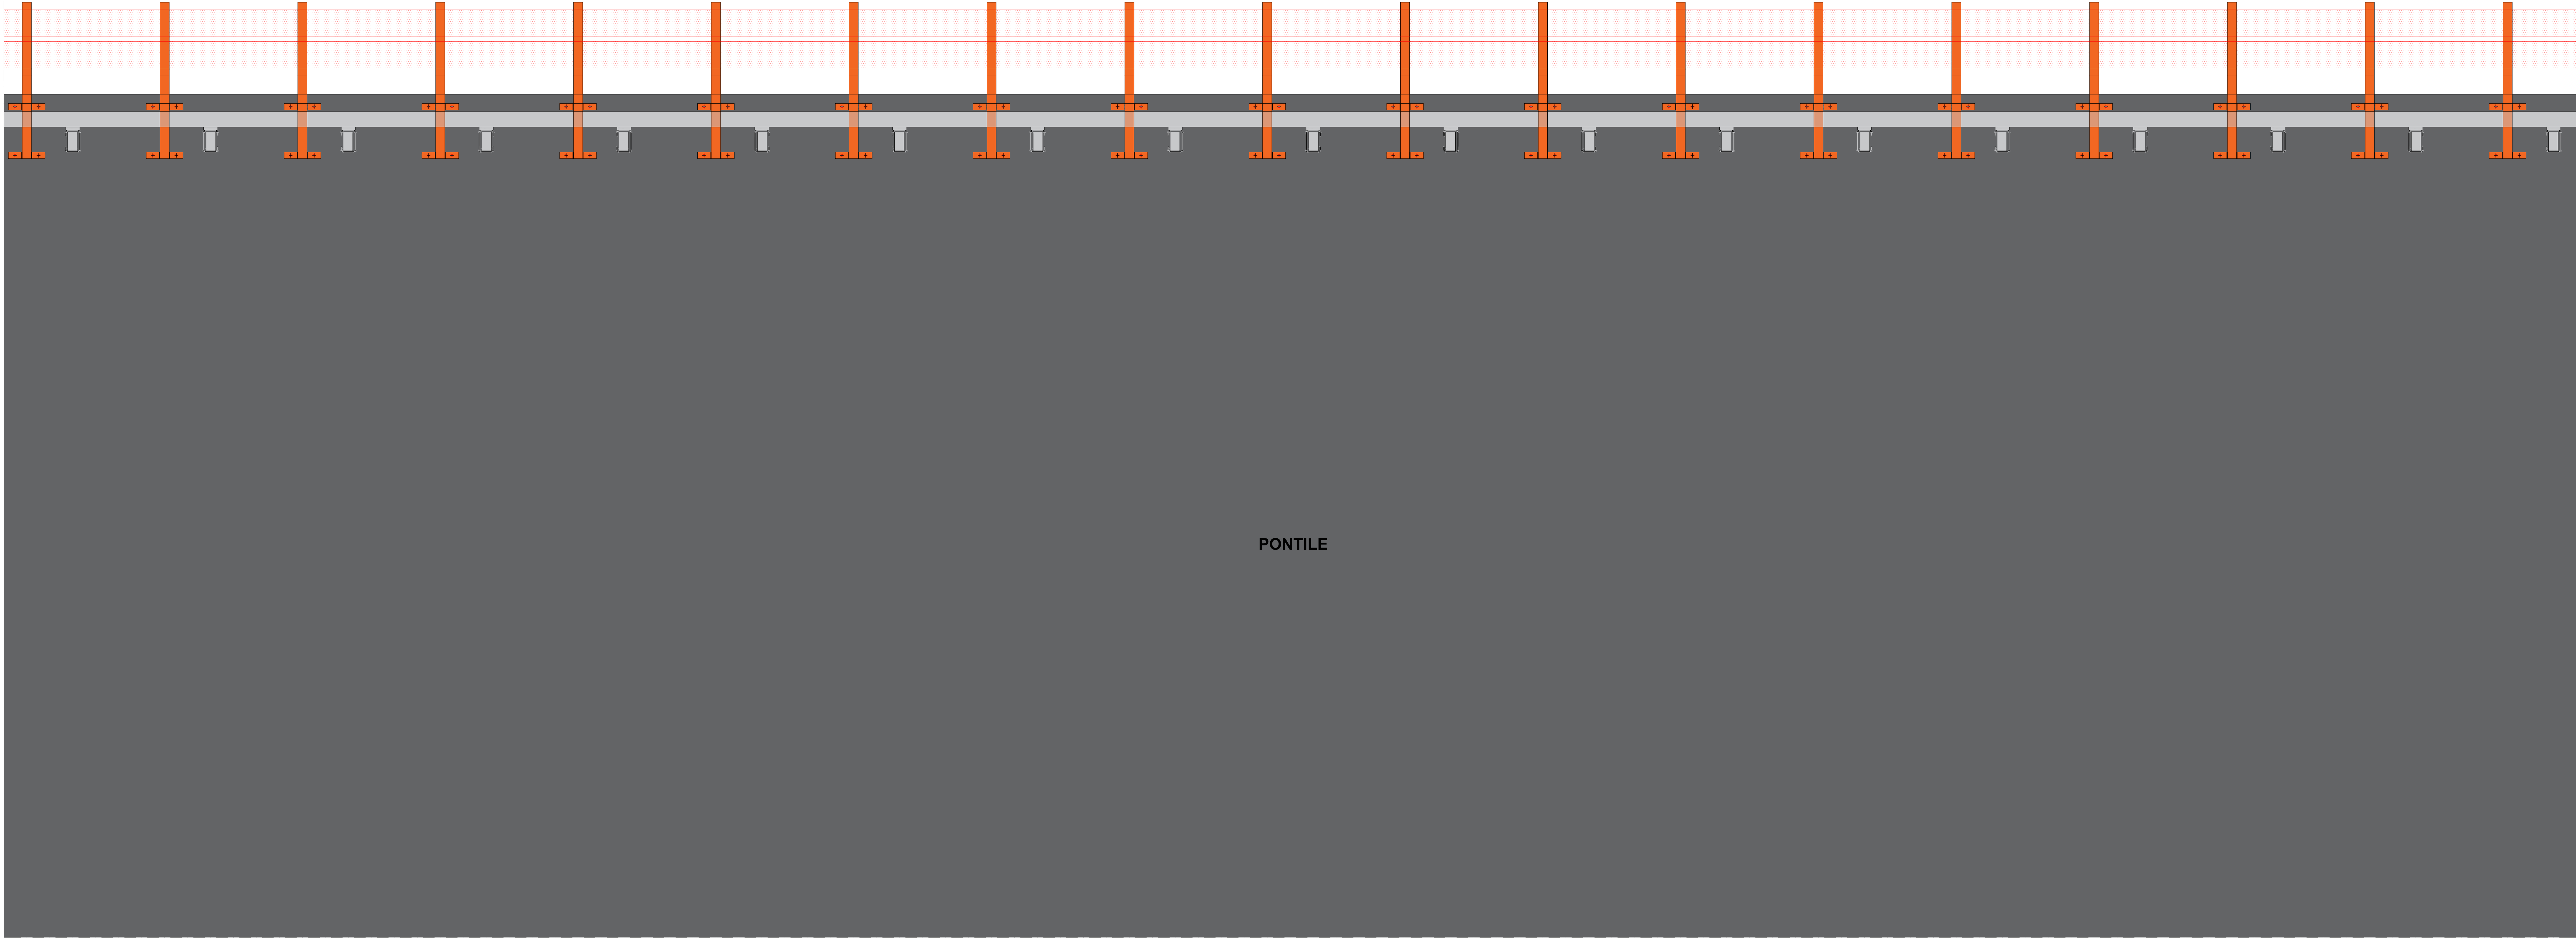

PONTILE


SCALA 1 : 25

KEYPLAN

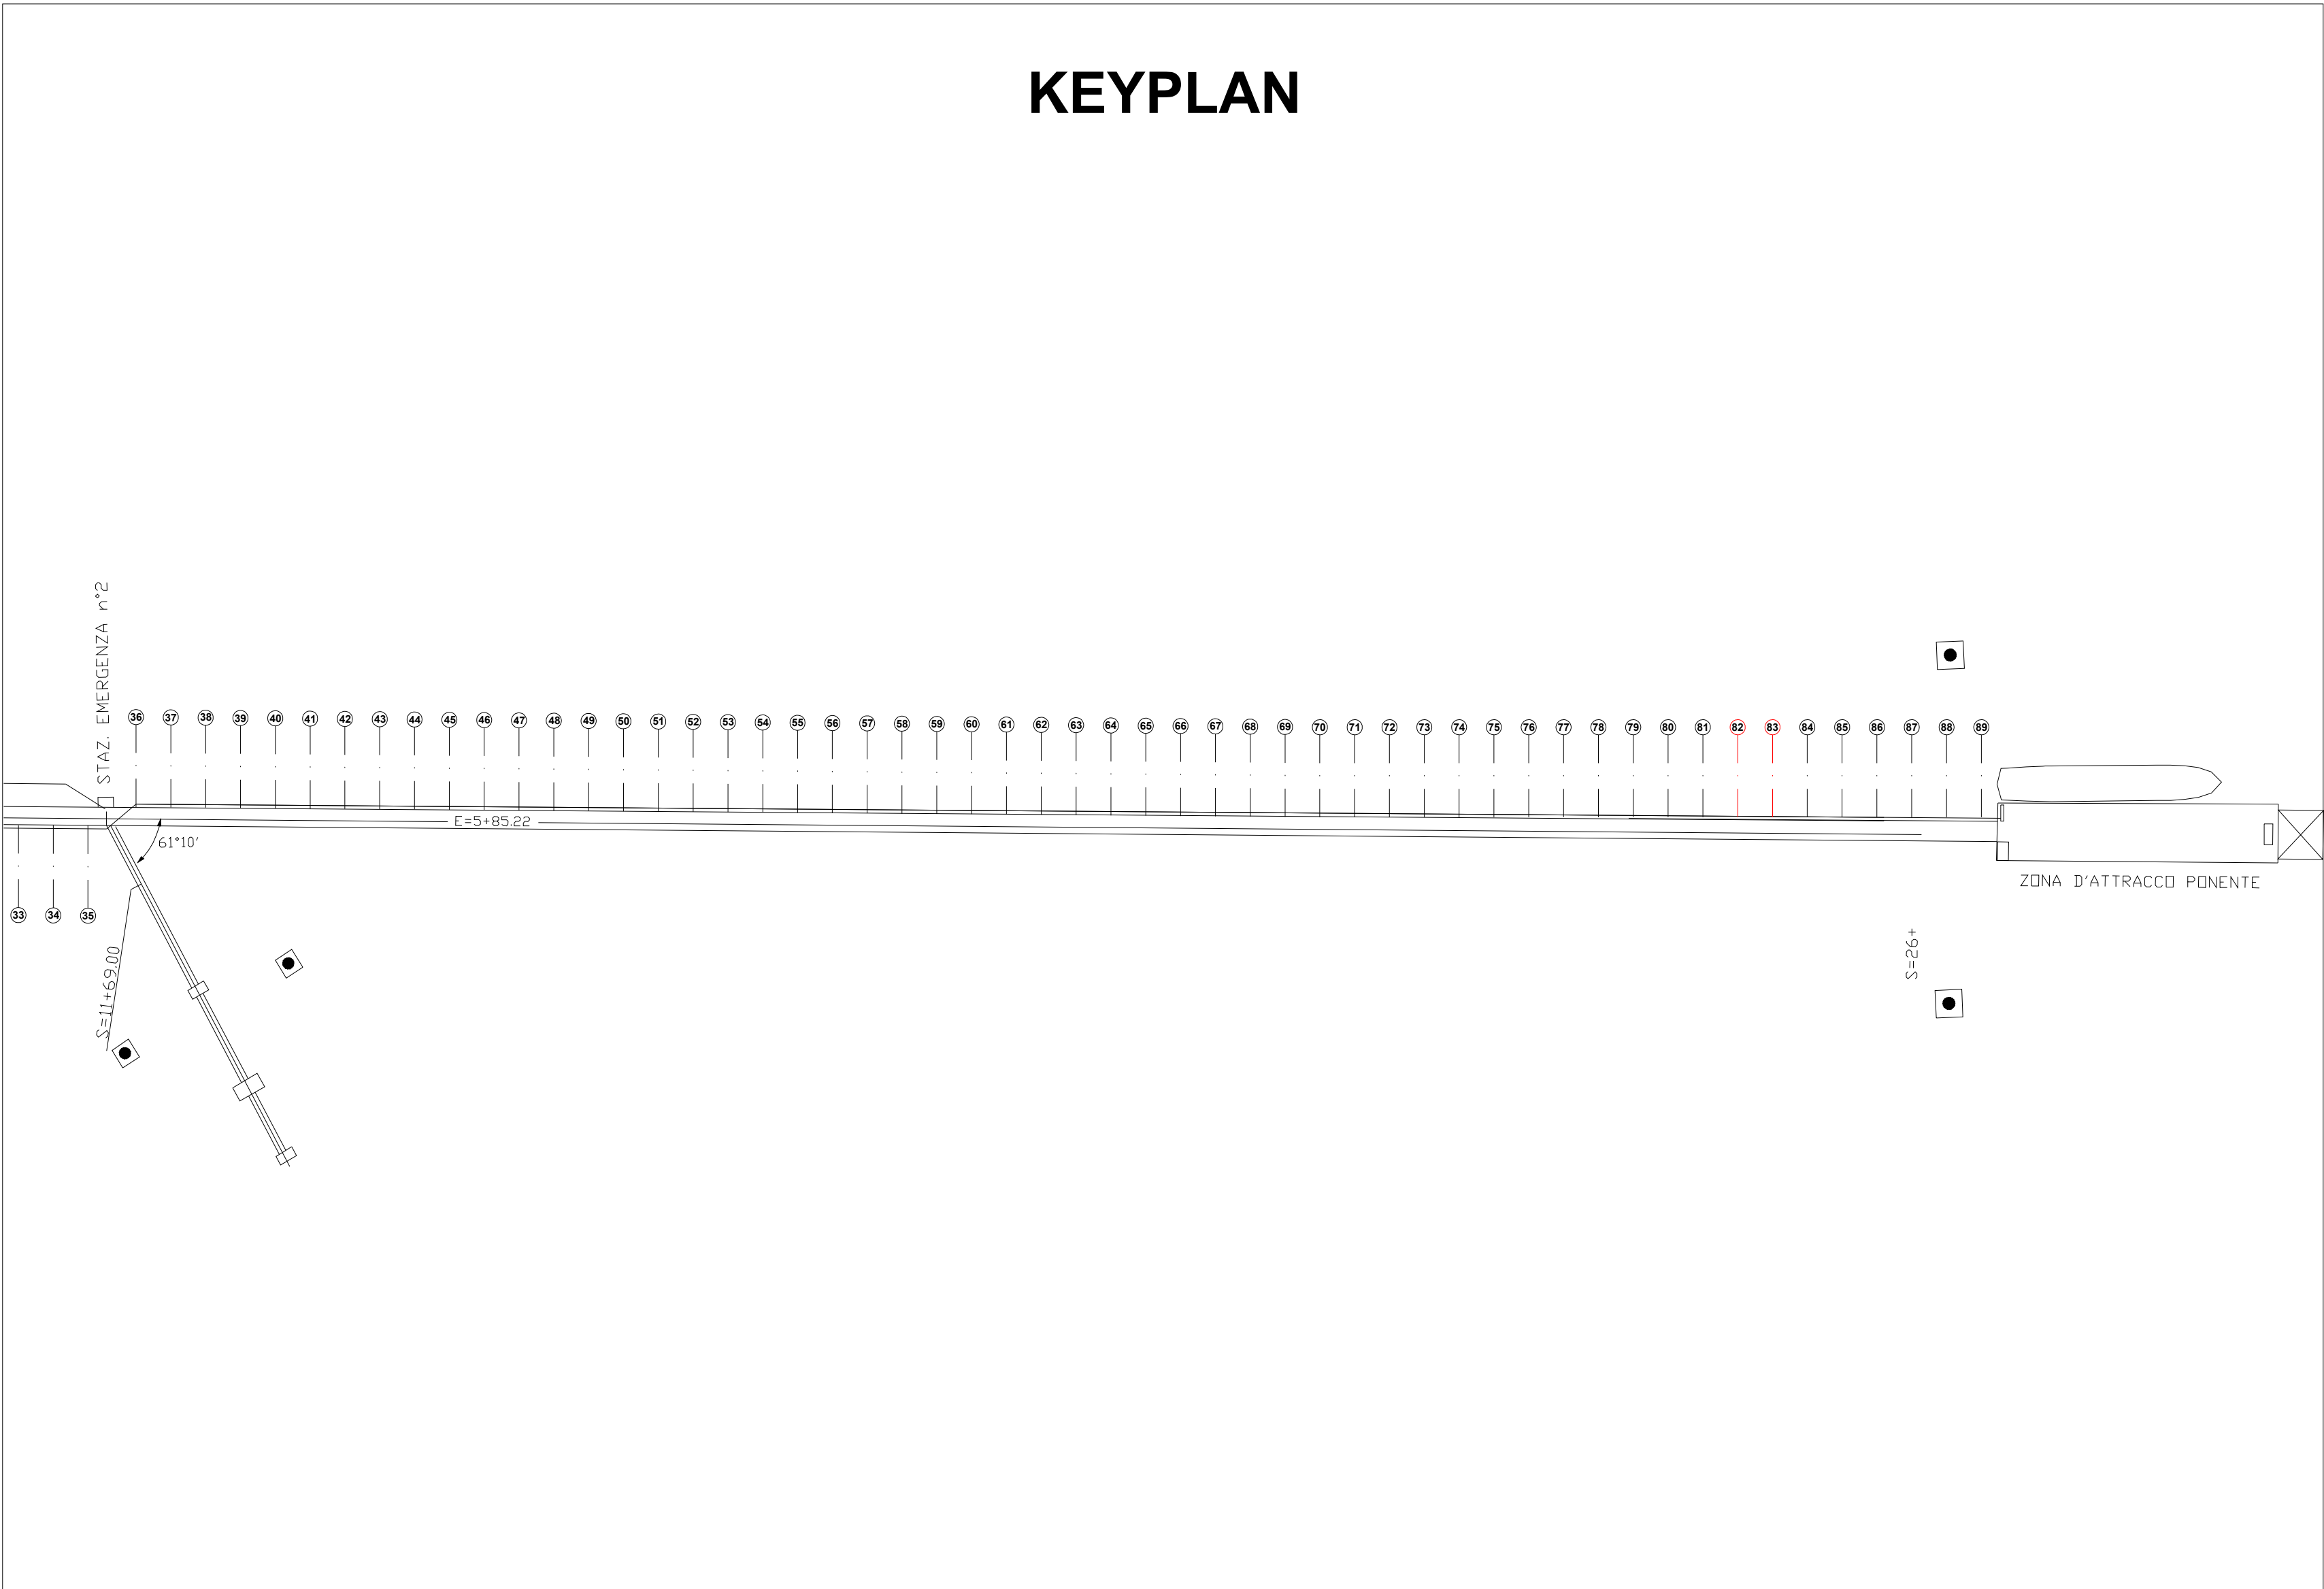

DETTAGLIO TELAIO  
PROFILO DI SUPPORTO

SCALA 1 : 5

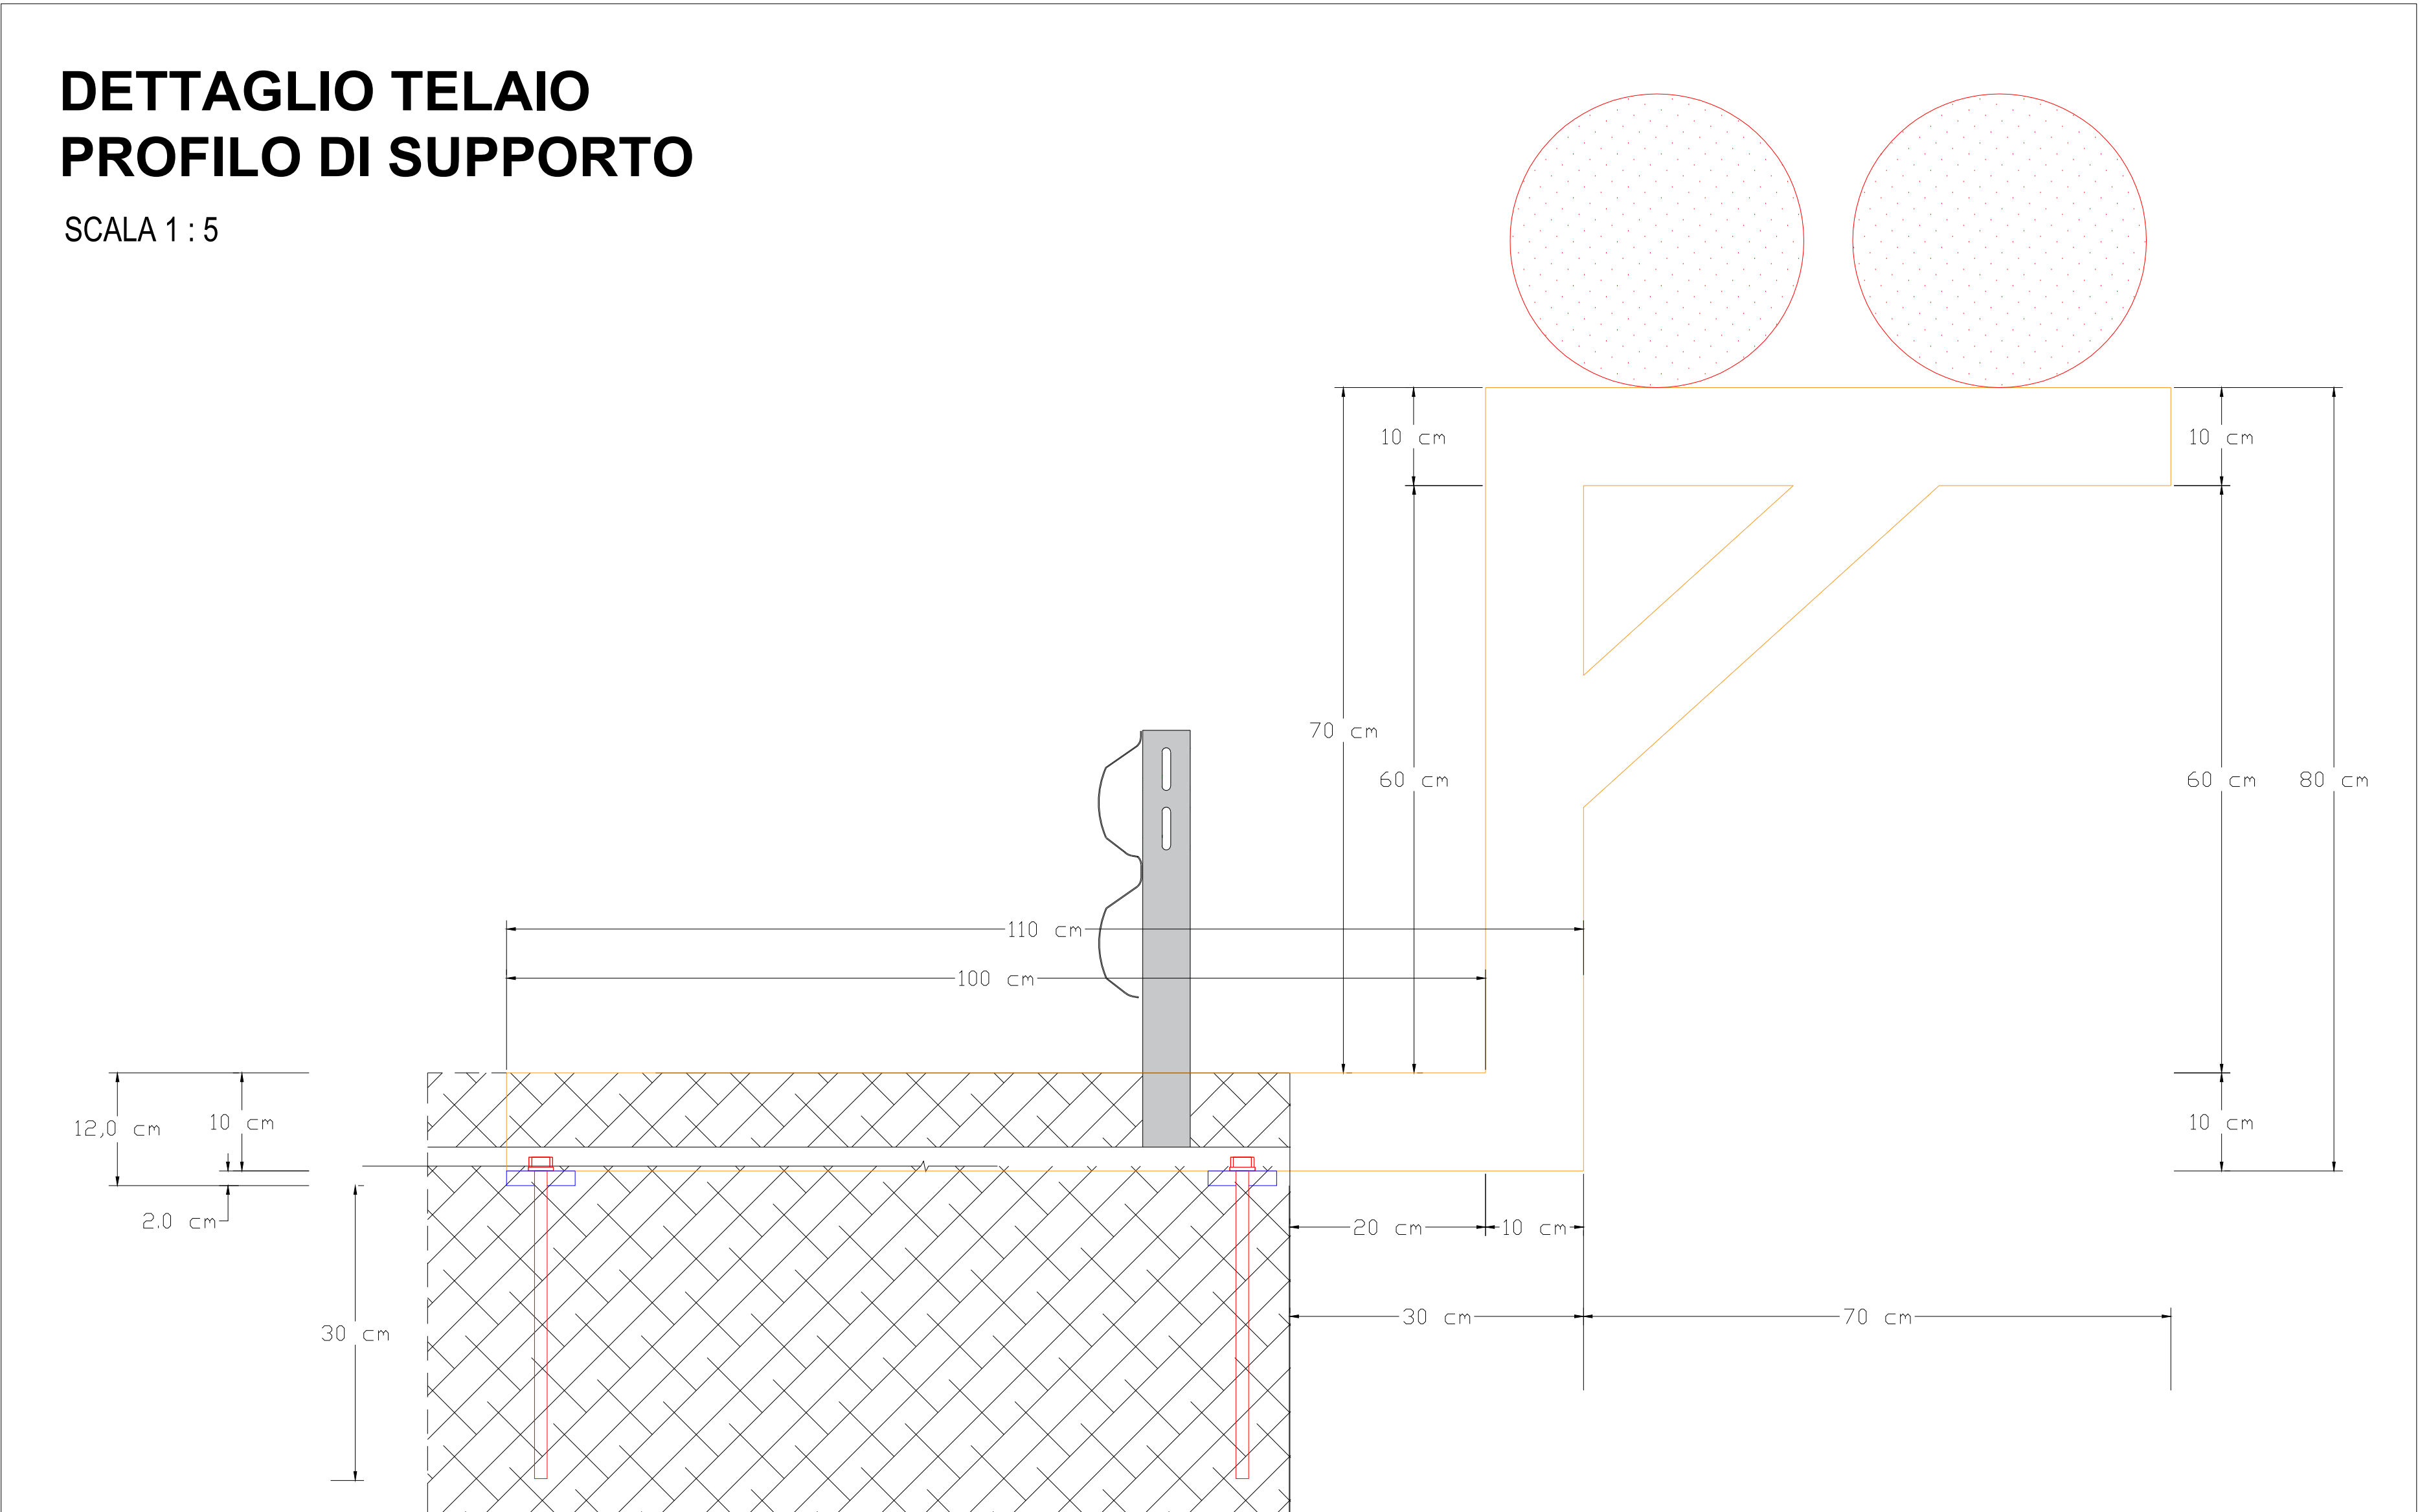



COMUNE DI GELA  
PROVINCIA DI CALTANISSETTA



Finanziato dall'Unione europea  
NextGenerationEU



APPALTO INTEGRATO DELLA PROGETTAZIONE ESECUTIVA ED ESECUZIONE LAVORI PER LA DECARBONIZZAZIONE DEL SISTEMA PORTUALE SICILIANO - ELETTRIFICAZIONE DELLE BANCHE - PORTO DI GELA - PROGRAMMA DI INTERVENTI INFRASTRUTTURALI IN AMBITO PORTUALE SINERGICI E COMPLEMENTARI AL PIANO DI RIPRESA E RESILIENZA PNRR MISSIONE 3, COMPONENTE 2, INVESTIMENTO 1.1

CUP G31B21004610001 - CIG B0B2668A49

DECARBONIZZAZIONE DEL SISTEMA PORTUALE SICILIANO  
PORTO ISOLA DI GELA (CL)

IL R.U.P.  
Ing. Marco Brandaleone



ING. MARCO BRANDALEONE  
INGEGNERE  
N. 14571



ING. ROBERTO PIZZUTO  
INGEGNERE  
N. 14571



ING. ROBERTO PIZZUTO  
INGEGNERE  
N. 14571

PROGETTO DEFINITIVO/ESECUTIVO

Posizionamento telaio profilo di supporto  
Tratto 82 - 83

| ELABORATO          | Posizionamento telaio profilo di supporto<br>Tratto 82 - 83 |                 |                       |            |     |              |
|--------------------|-------------------------------------------------------------|-----------------|-----------------------|------------|-----|--------------|
| REV                | DATA                                                        | AGGIORNAMENTO   |                       |            |     |              |
| 00                 | FEBB 2025                                                   | PRIMA EMISSIONE |                       |            |     |              |
| Scala 1:25 - 1:5   |                                                             |                 |                       |            |     |              |
| CATEGORIA PROGETTO | MISSIONE E OBIETTIVO                                        | COORDE PROGETTO | LIVELLO DI PROGETTAZ. | DISCIPLINA | TPO | N. ELABORATO |
| PNRR               | 3 - C2-1.1                                                  | IMN-01          | PDE                   | AR         | T   | 85           |



S.T.A.R. CONSULTING S.r.l.  
Service Technical Advanced Research  
Architectural & Engineering Design  
SEDE LEGALE: Via Antonio Canova, 209 - 00173 Roma (RM)  
SEDE OPERATIVA S.: Via Pietro Nenni, 20 - 90020 Magenta di Nubia (ME)  
SEDE OPERATIVA 2: Via Cavour, 38 - 96124 Pula (PS)



S.T.A.R. CONSULTING S.r.l.  
SEDE LEGALE: Via Antonio Canova, 209 - 00173 Roma (RM)  
SEDE OPERATIVA S.: Via Pietro Nenni, 20 - 90020 Magenta di Nubia (ME)  
SEDE OPERATIVA 2: Via Cavour, 38 - 96124 Pula (PS)

IMPRESE AGGIUDICATARIE

Concorrio Stabile  
San Pietro

Proprietà riservata. È vietata la riproduzione totale o parziale e la comunicazione a terzi del presente disegno e dell'eventuale calcolo ad esso relativo se non previa espressa autorizzazione. In mancanza di rispetto, l'Amministrazione si riserva il diritto di procedere a termini di legge.