



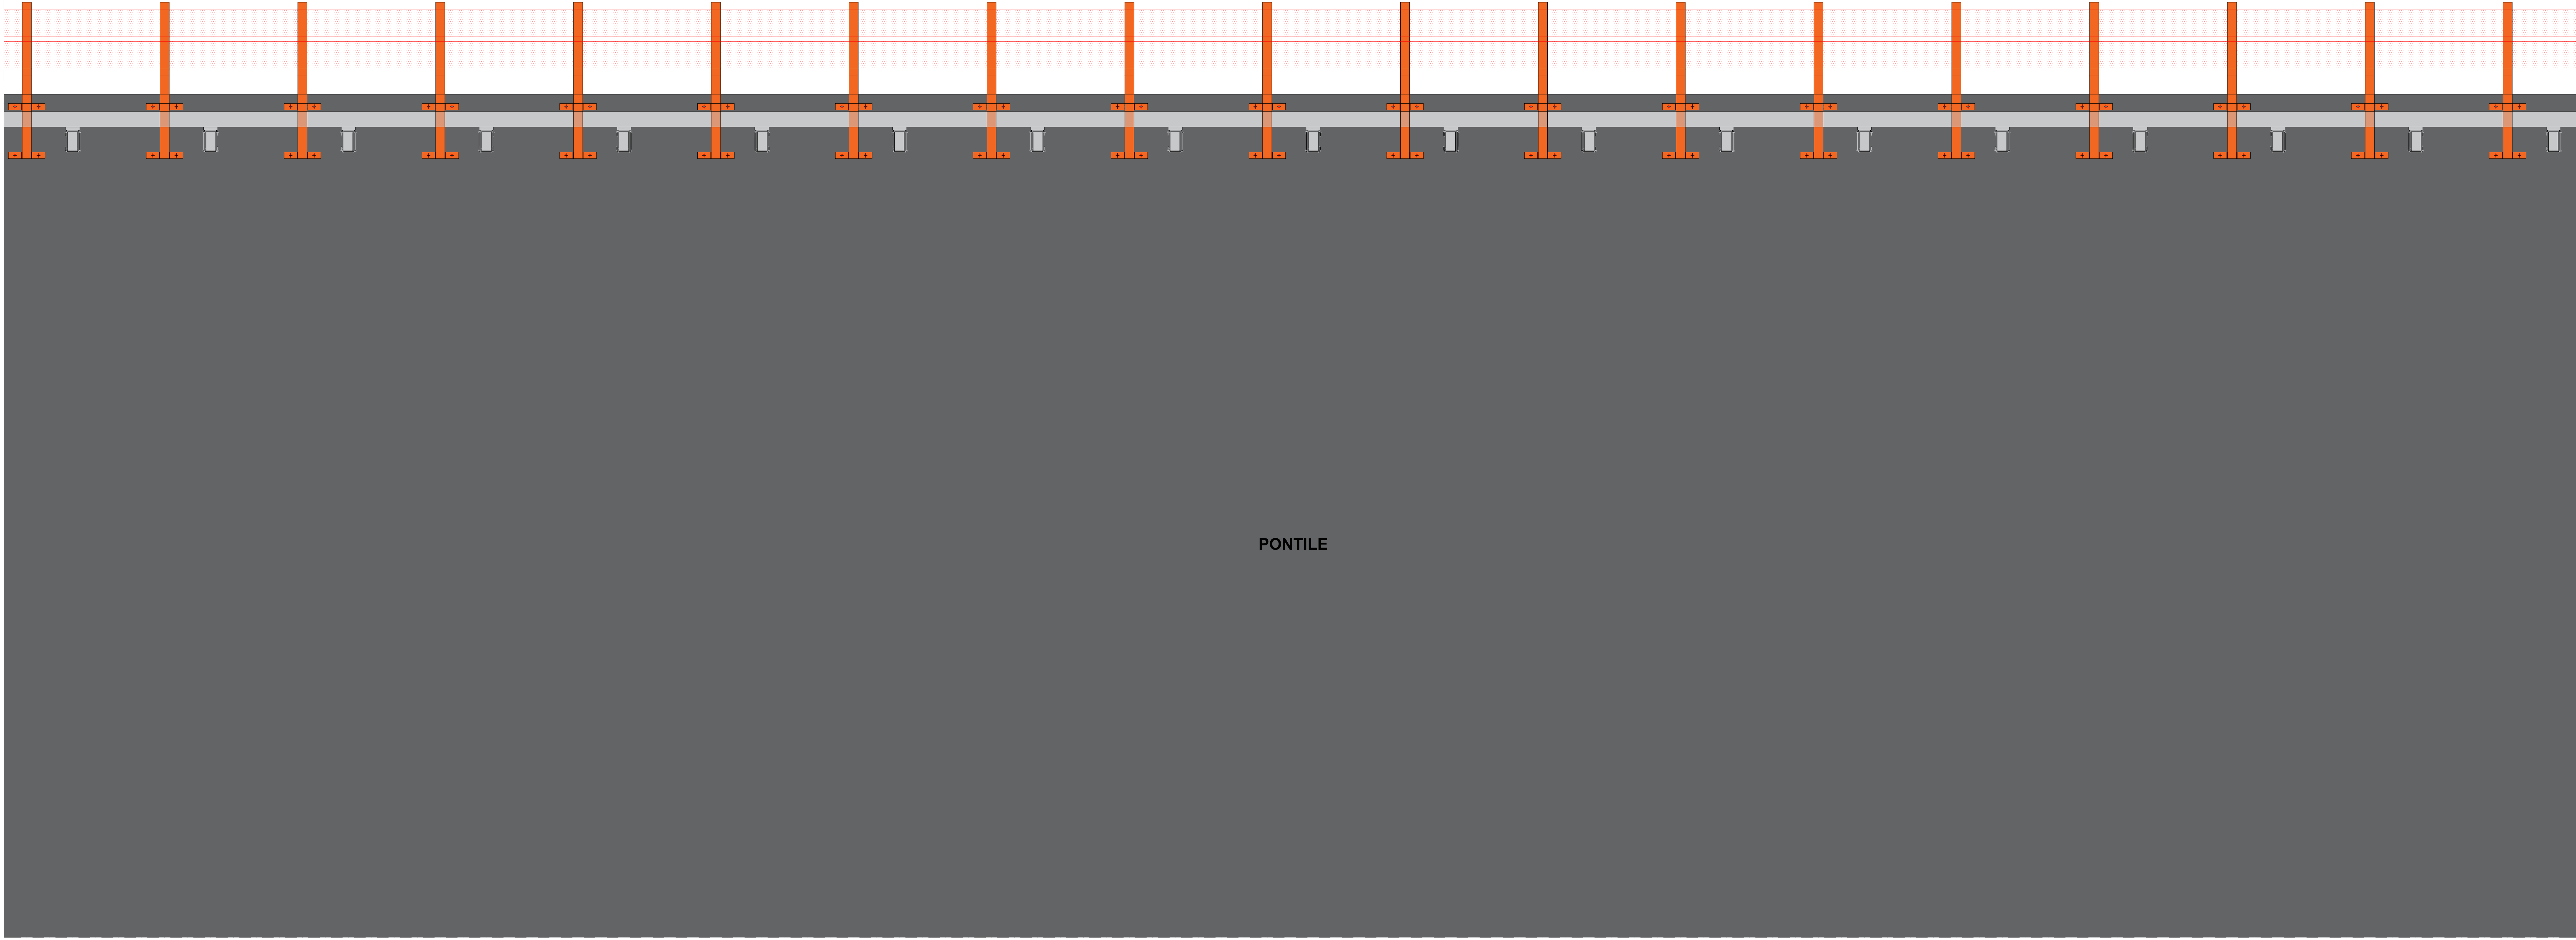

PONTILE


SCALA 1 : 25

KEYPLAN

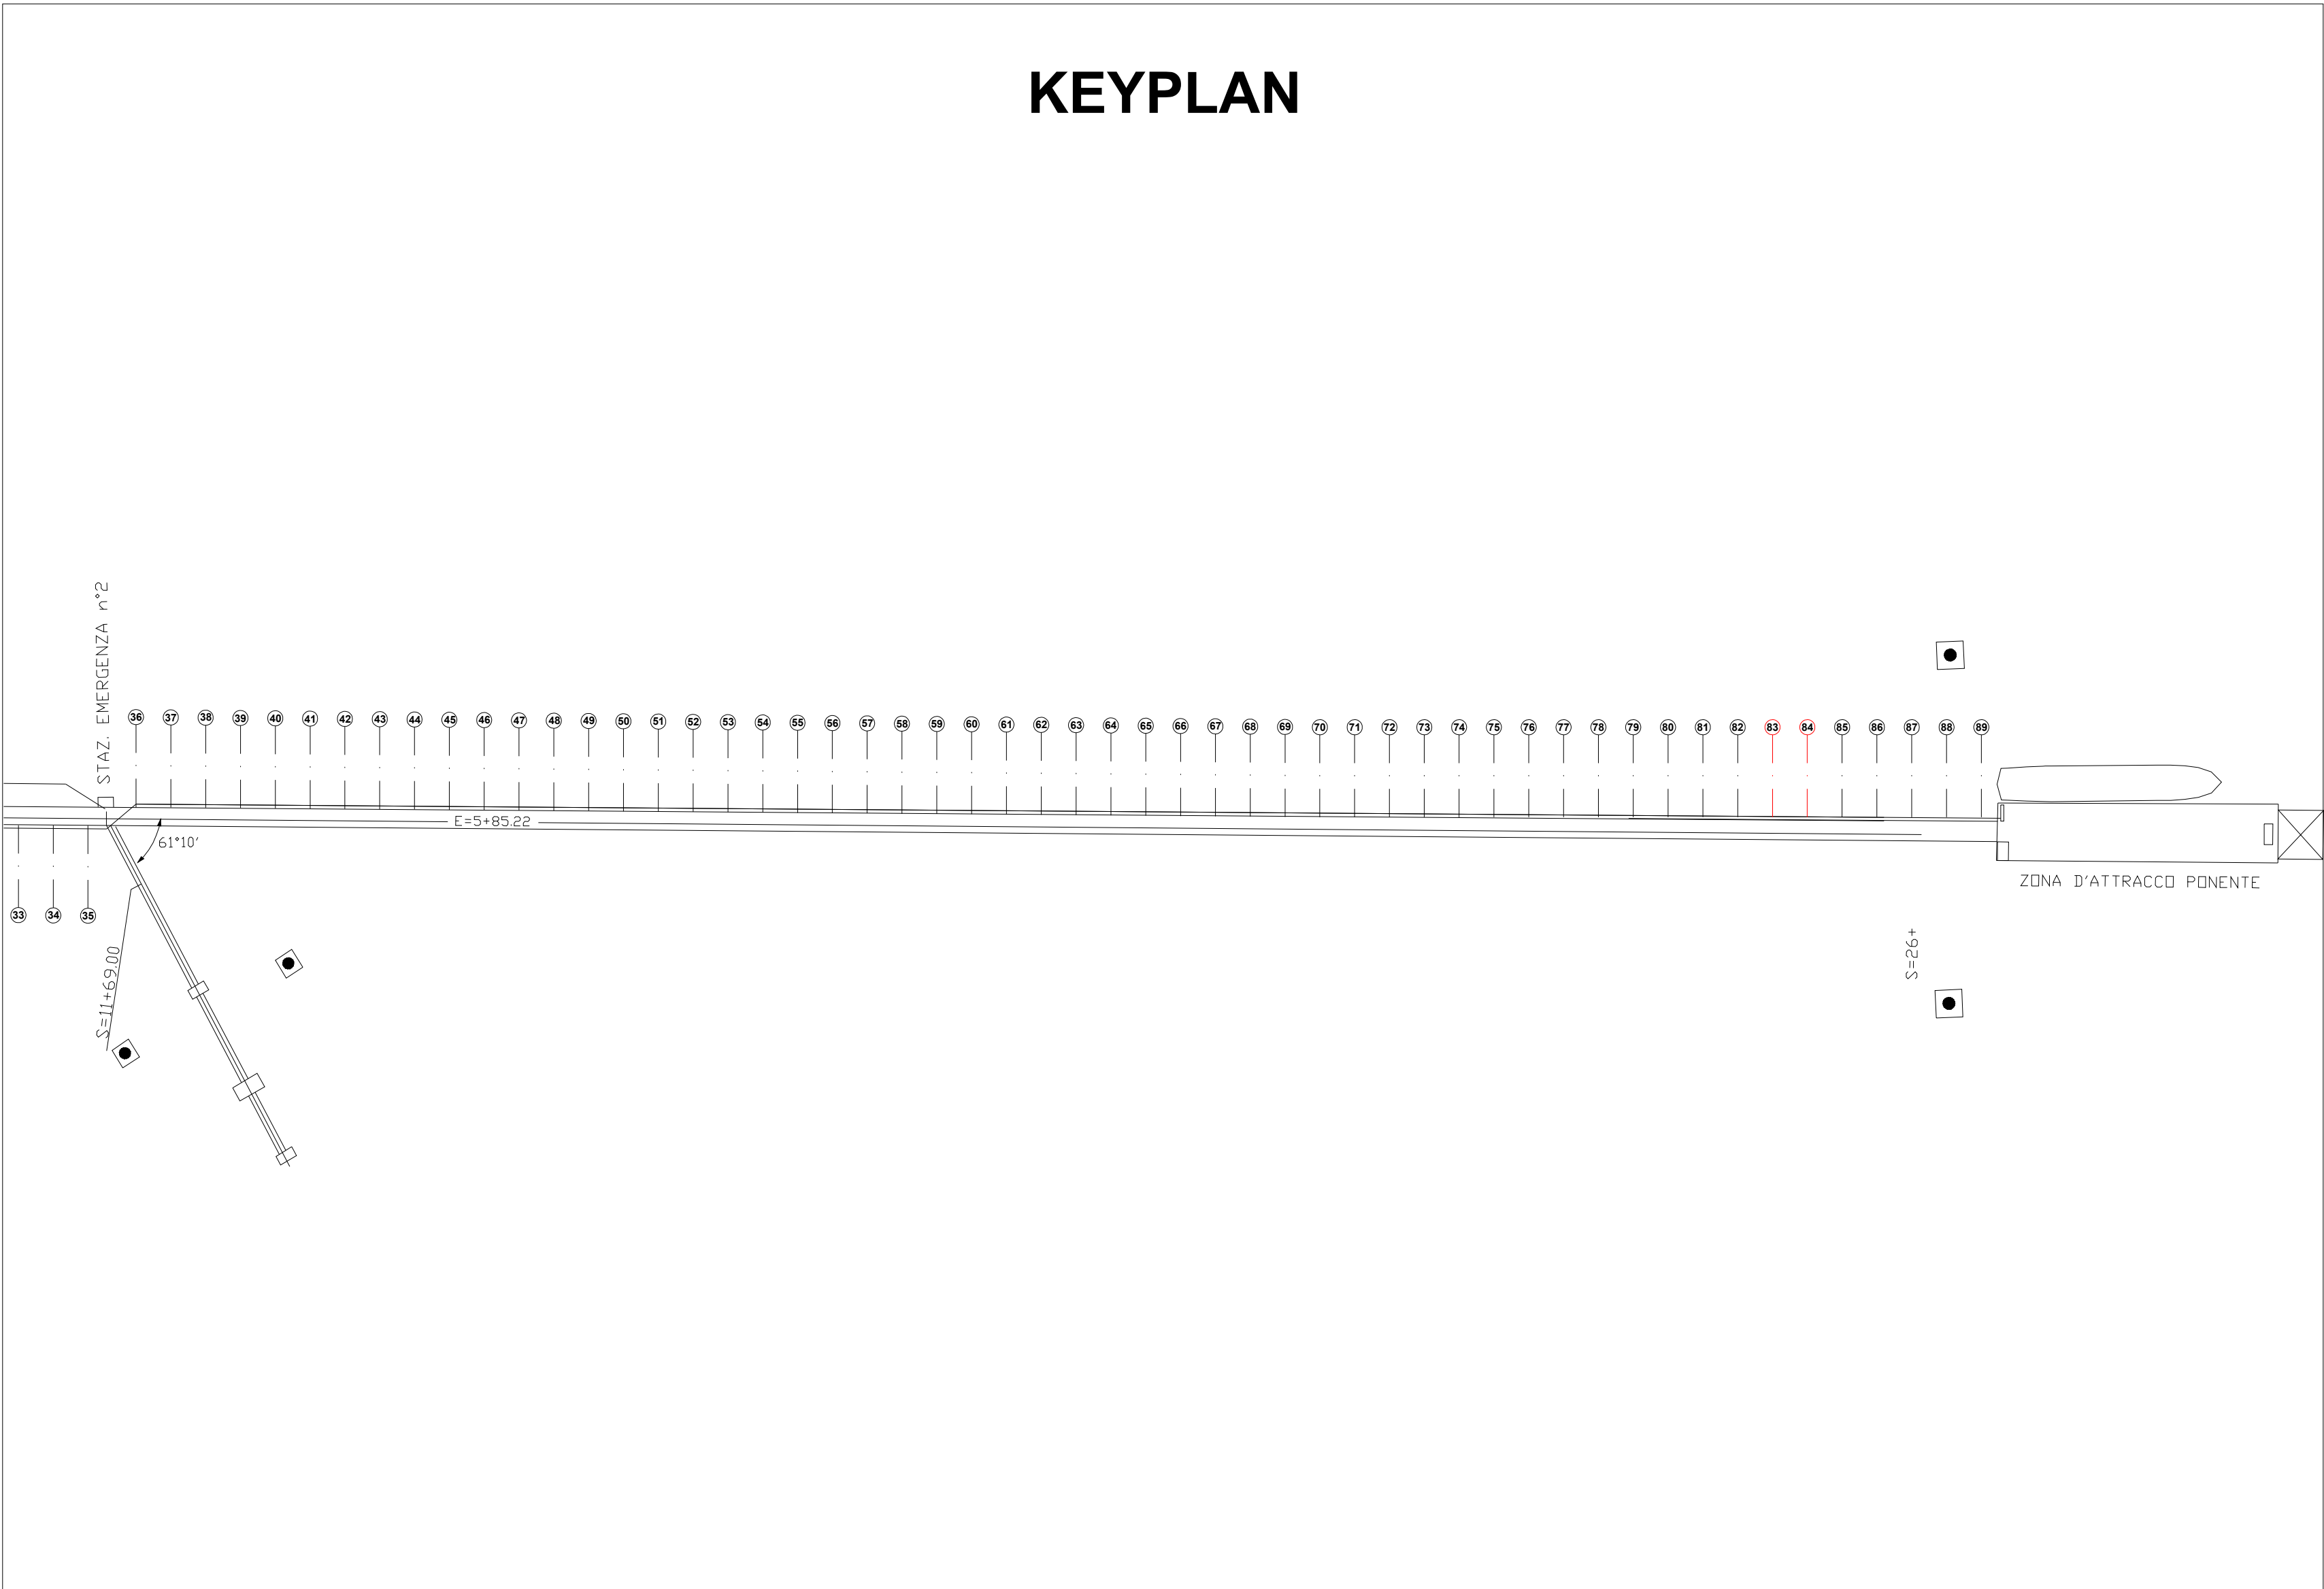

DETTAGLIO TELAIO
PROFILO DI SUPPORTO

SCALA 1 : 5

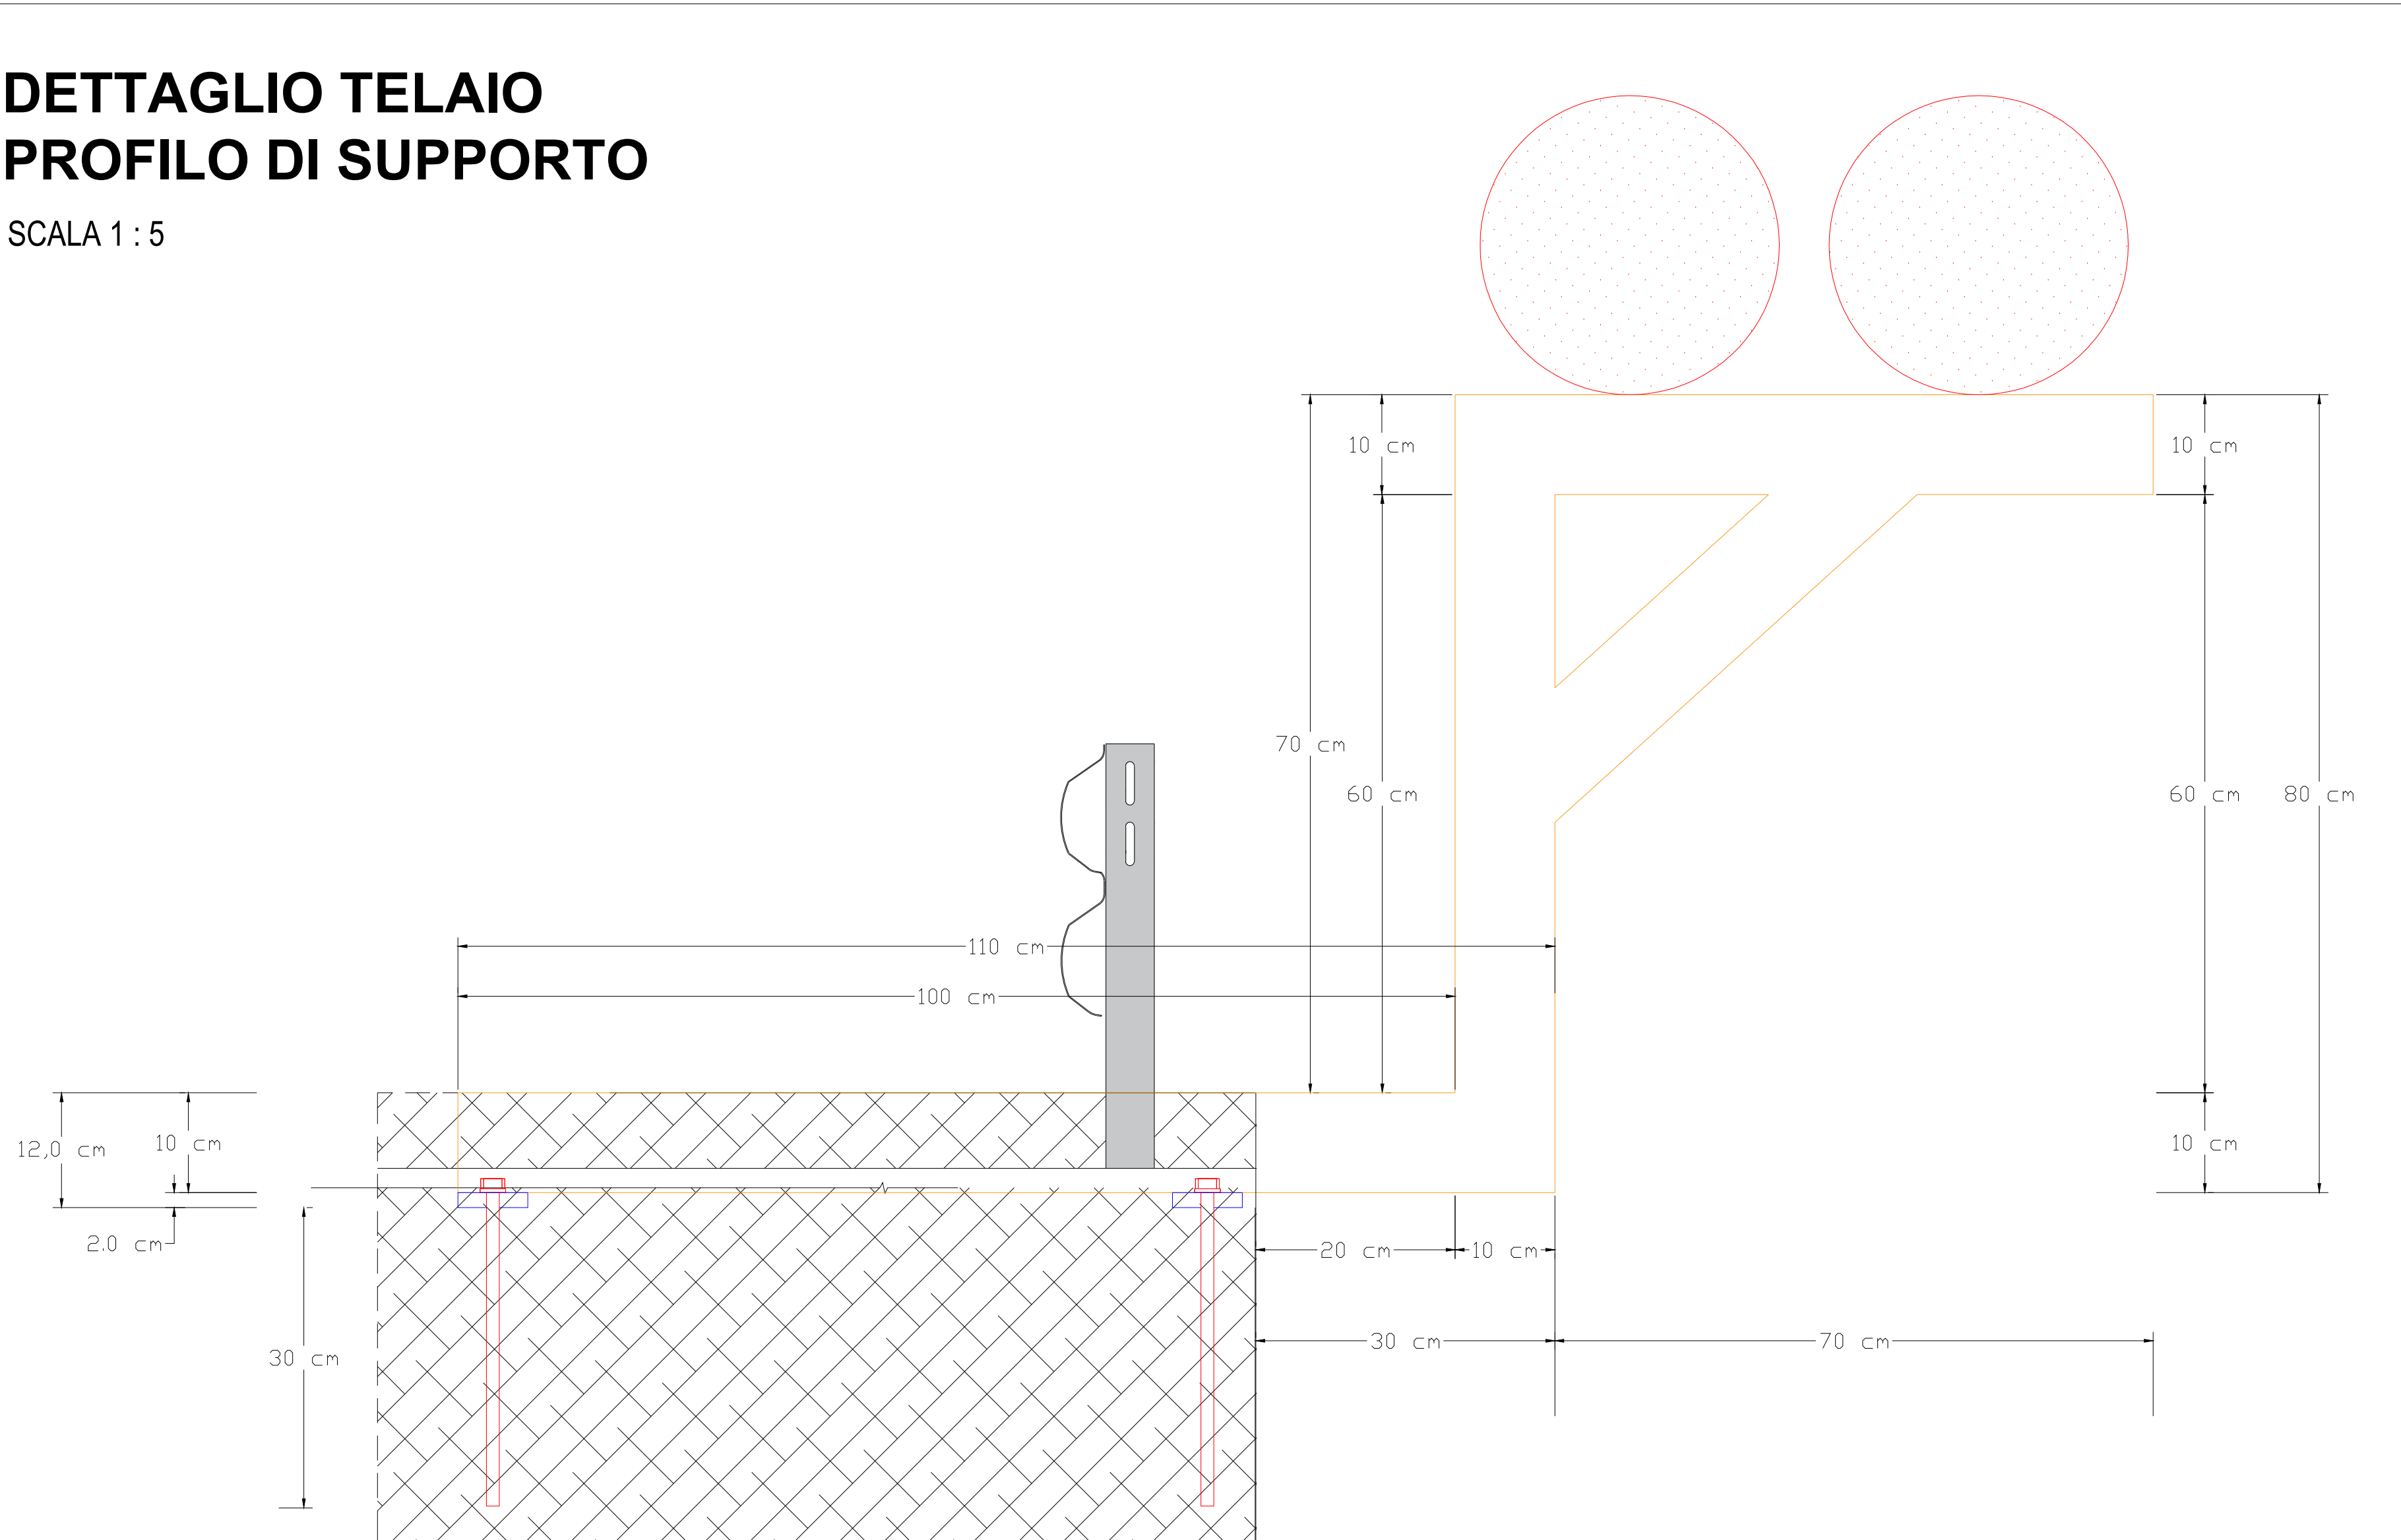



COMUNE DI GELA
PROVINCIA DI CALTANISSETTA



Finanziato dall'Unione europea
NextGenerationEU



APPALTO INTEGRATO DELLA PROGETTAZIONE ESECUTIVA ED ESECUZIONE LAVORI PER LA DECARBONIZZAZIONE DEL SISTEMA PORTUALE SICILIANO - ELETTRIFICAZIONE DELLE BANCHE - PORTO DI GELA - PROGRAMMA DI INTERVENTI INFRASTRUTTURALI IN AMBITO PORTUALE SINERGICI E COMPLEMENTARI AL PIANO DI RIPRESA E RESILIENZA PNRR MISSIONE 3, COMPONENTE 2, INVESTIMENTO 1.1

CUP G31B21004610001 - CIG B0B2668A49

DECARBONIZZAZIONE DEL SISTEMA PORTUALE SICILIANO
PORTO ISOLA DI GELA (CL)

IL R.U.P.
Ing. Marco Brandaleone







PROGETTO DEFINITIVO/ESECUTIVO

Posizionamento telaio profilo di supporto
Tratto 83 - 84

ELABORATO	Posizionamento telaio profilo di supporto Tratto 83 - 84					
REV	DATA	AGGIORNAMENTO				
00	FEBB 2025	PRIMA EMISSIONE				
Scala 1:25 - 1:5						
CATEGORIA PROGETTO	MISSIONE E OBIETTIVO	COORDE PROGETTO	LIVELLO DI PROGETTAZ.	DISCIPLINA	TPO	N. ELABORATO
PNRR	3 - C2-1.1	IMN-01	PDE	AR	T	86



S.T.A.R. CONSULTING S.r.l.
Service Technical Advanced Research
Architectural & Engineering Design
SEDE LEGALE: Via Antonio Canova, 209 - 00173 Roma (RM)
SEDE OPERATIVA S.: Via Pietro Nenni, 25 - 95020 Magenta di Naxos (ME)
SEDE OPERATIVA 2: Via Cavour, 38 - 96124 Pula (PS)



IMPRESA AGGIUDICATARIA
Concorrista Stabile
San Pietro

Proprietà riservata. È vietata la riproduzione totale o parziale e la comunicazione a terzi del presente disegno e dell'eventuale calcolo ad esso relativo se non previa espressa autorizzazione. In mancanza di rispetto, l'Amministrazione si riserva il diritto di procedere a termini di legge.