


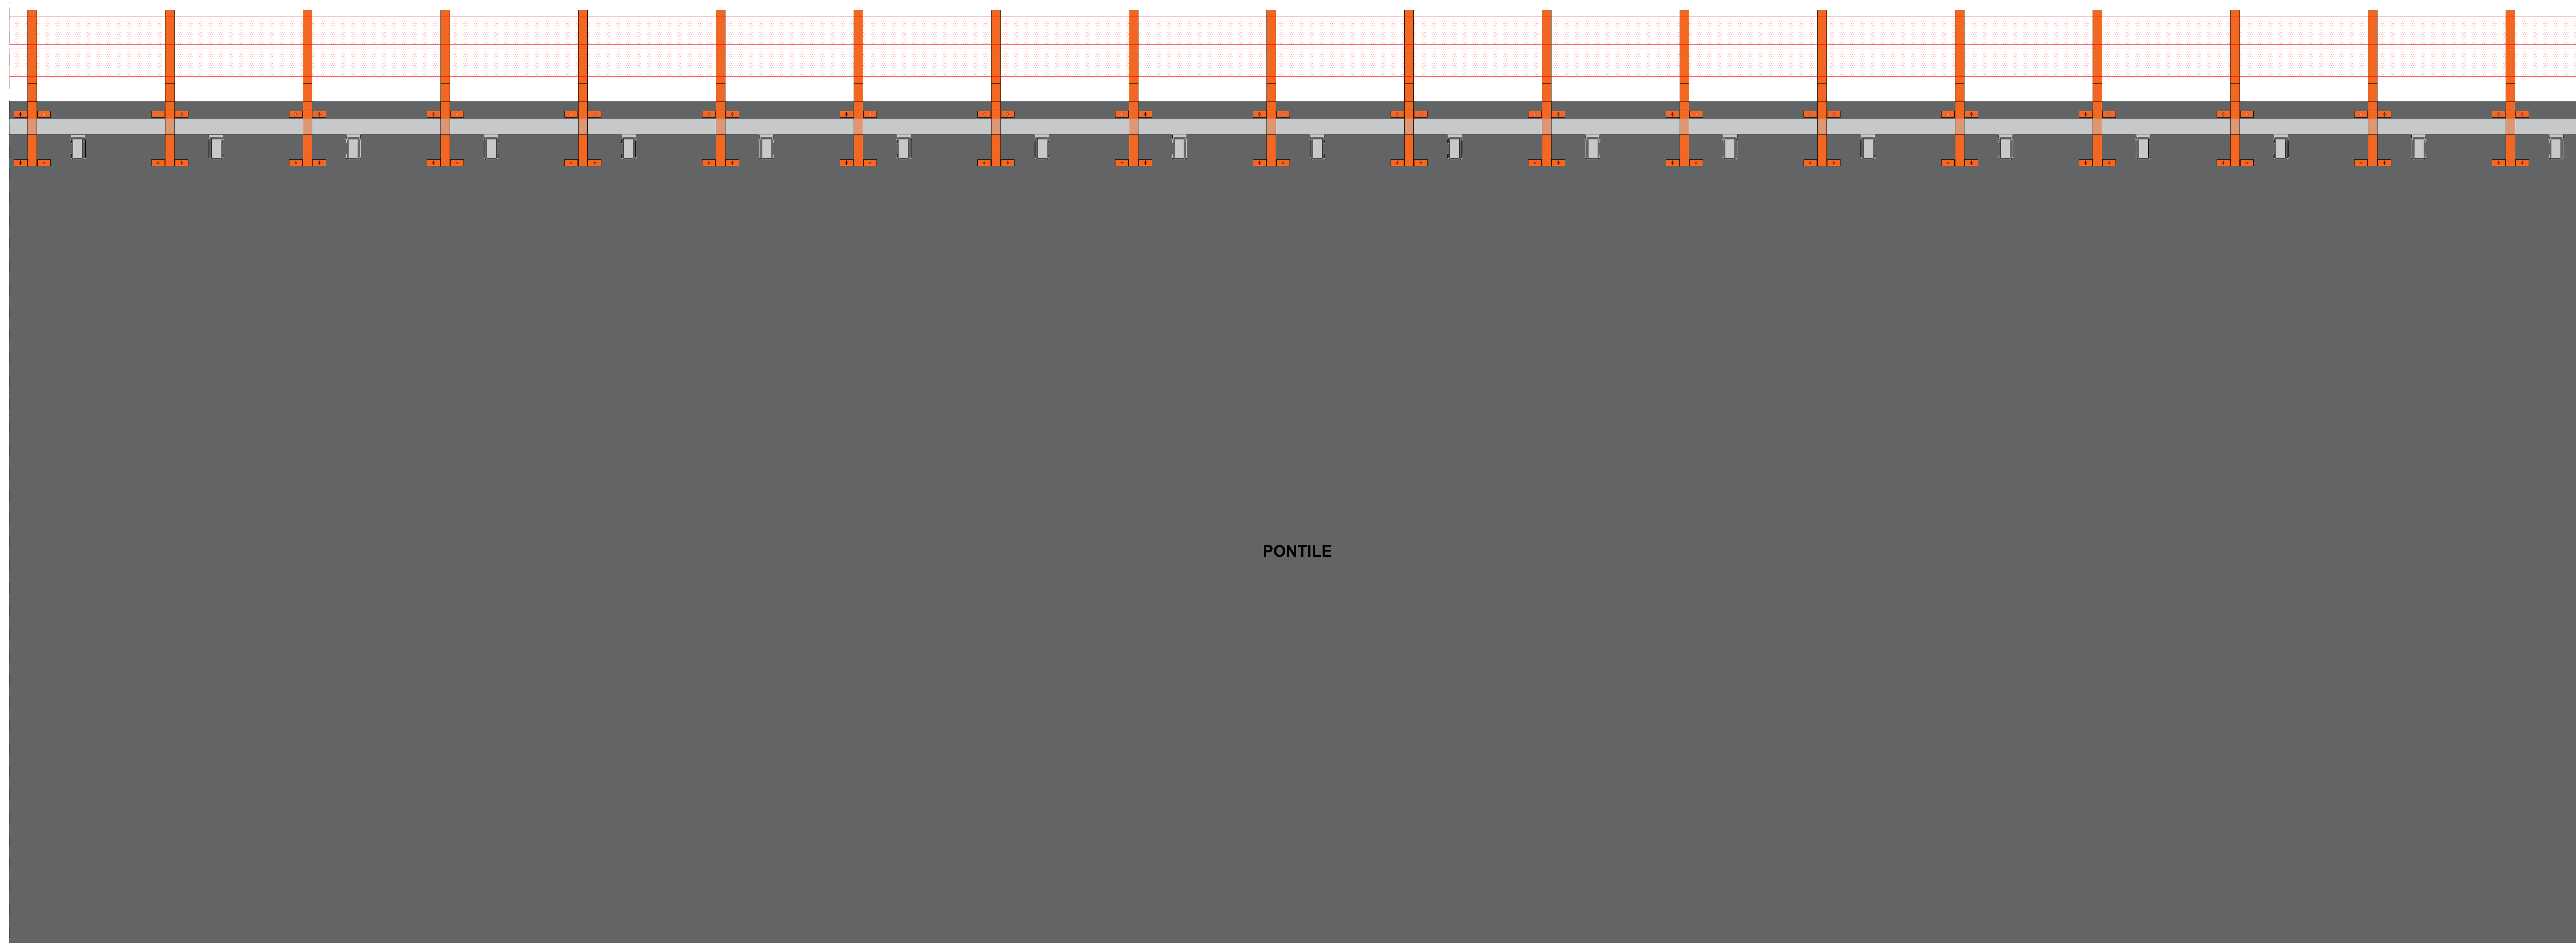


SCALA 1 : 25

84


85

KEYPLAN

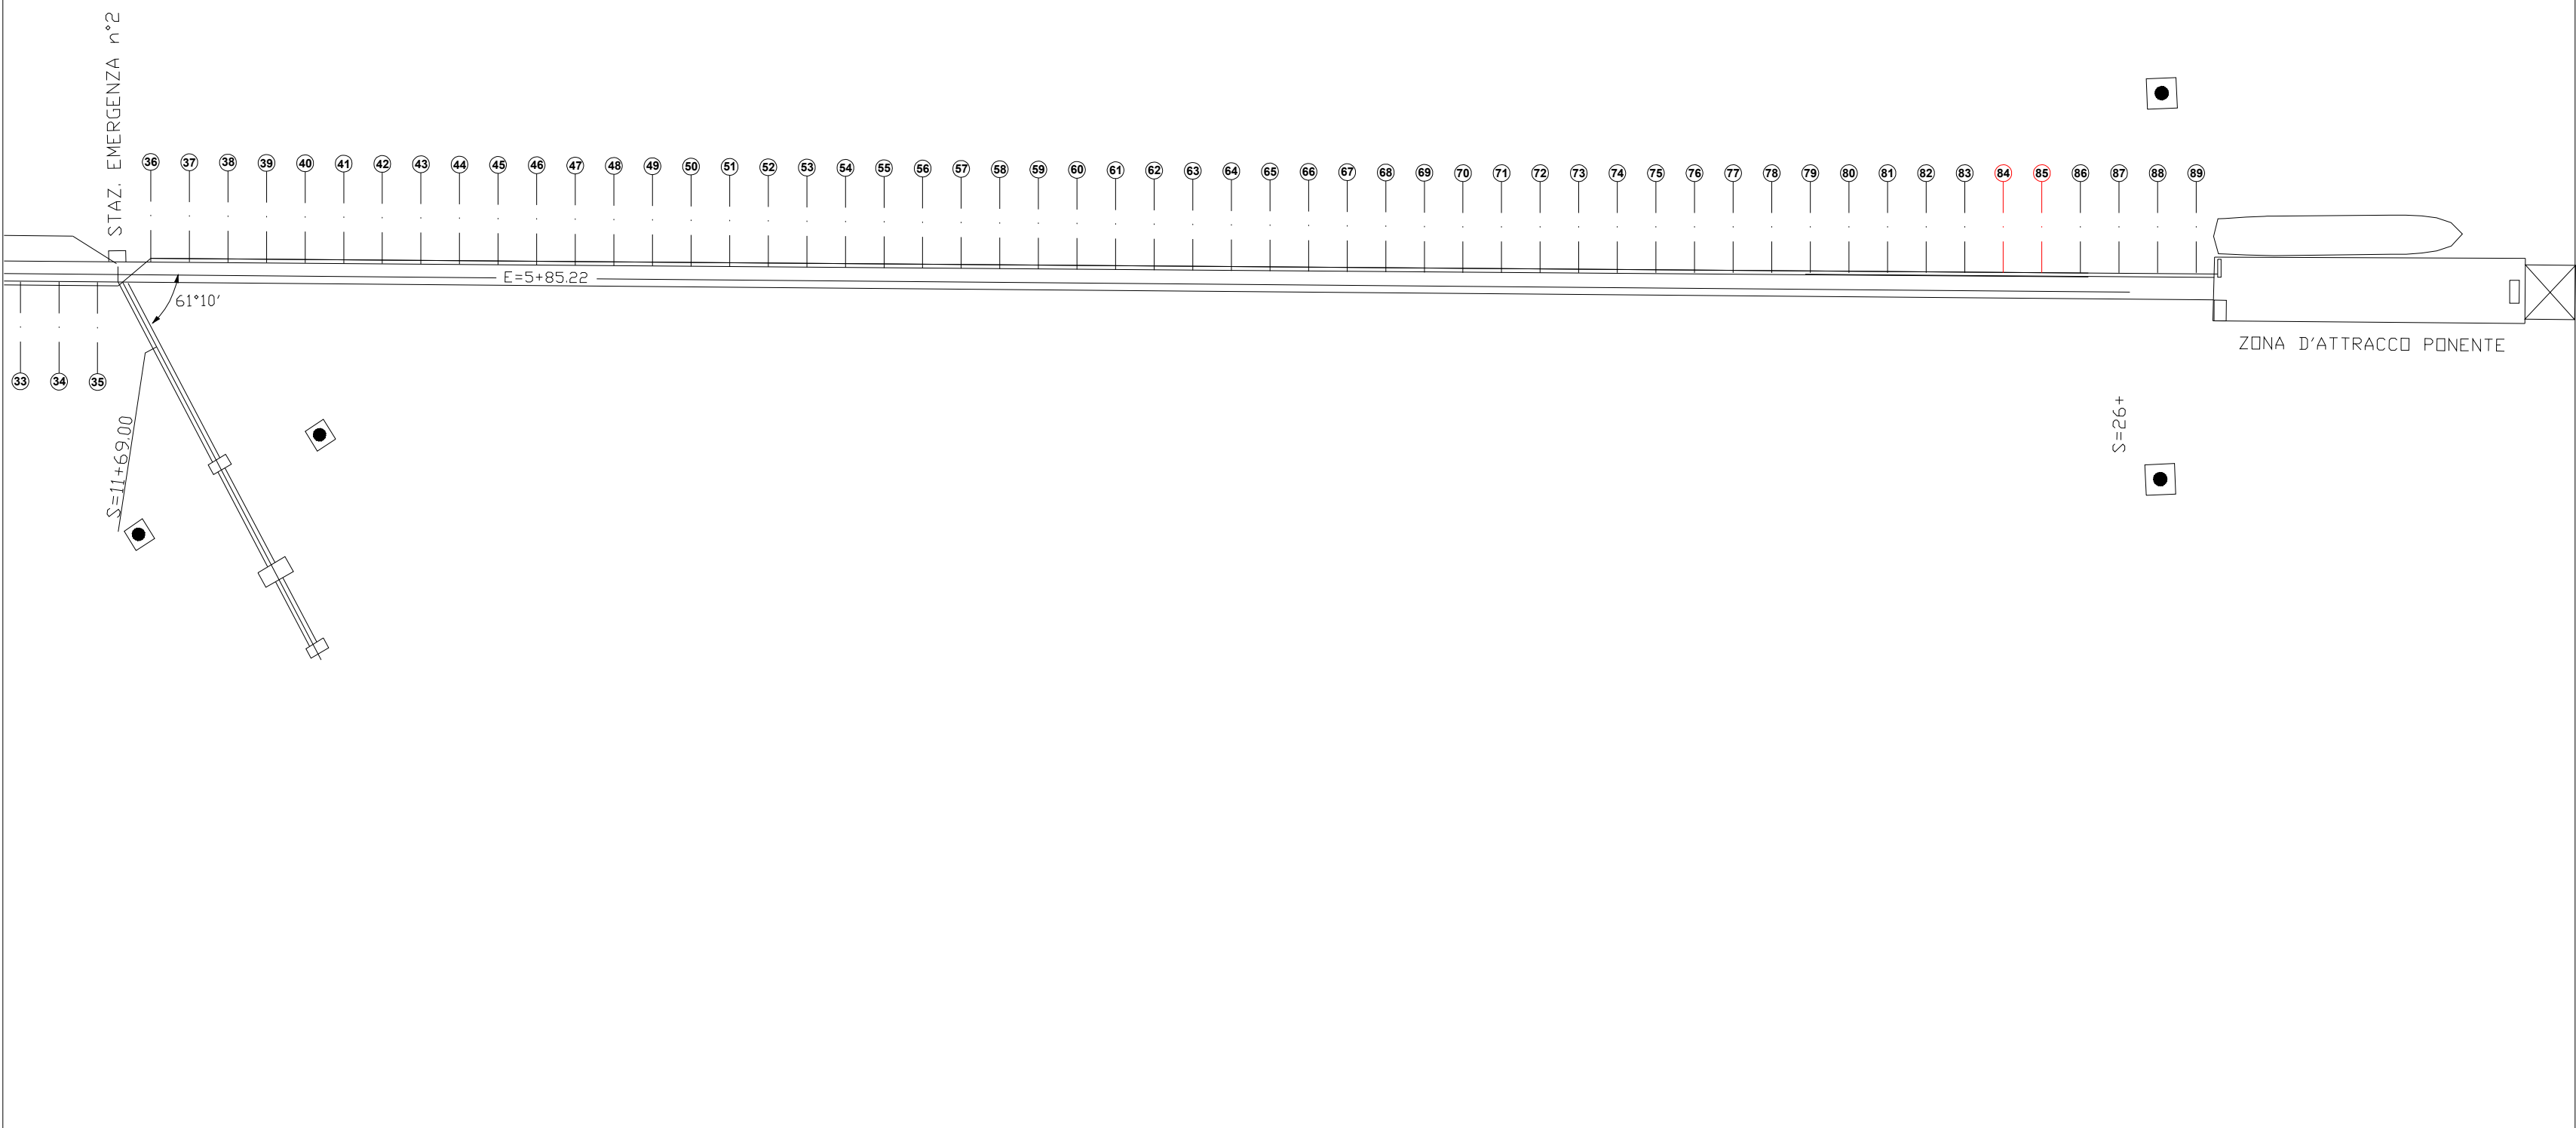

DETTAGLIO TELAIO PROFILO DI SUPPORTO

SCALA 1 : 5

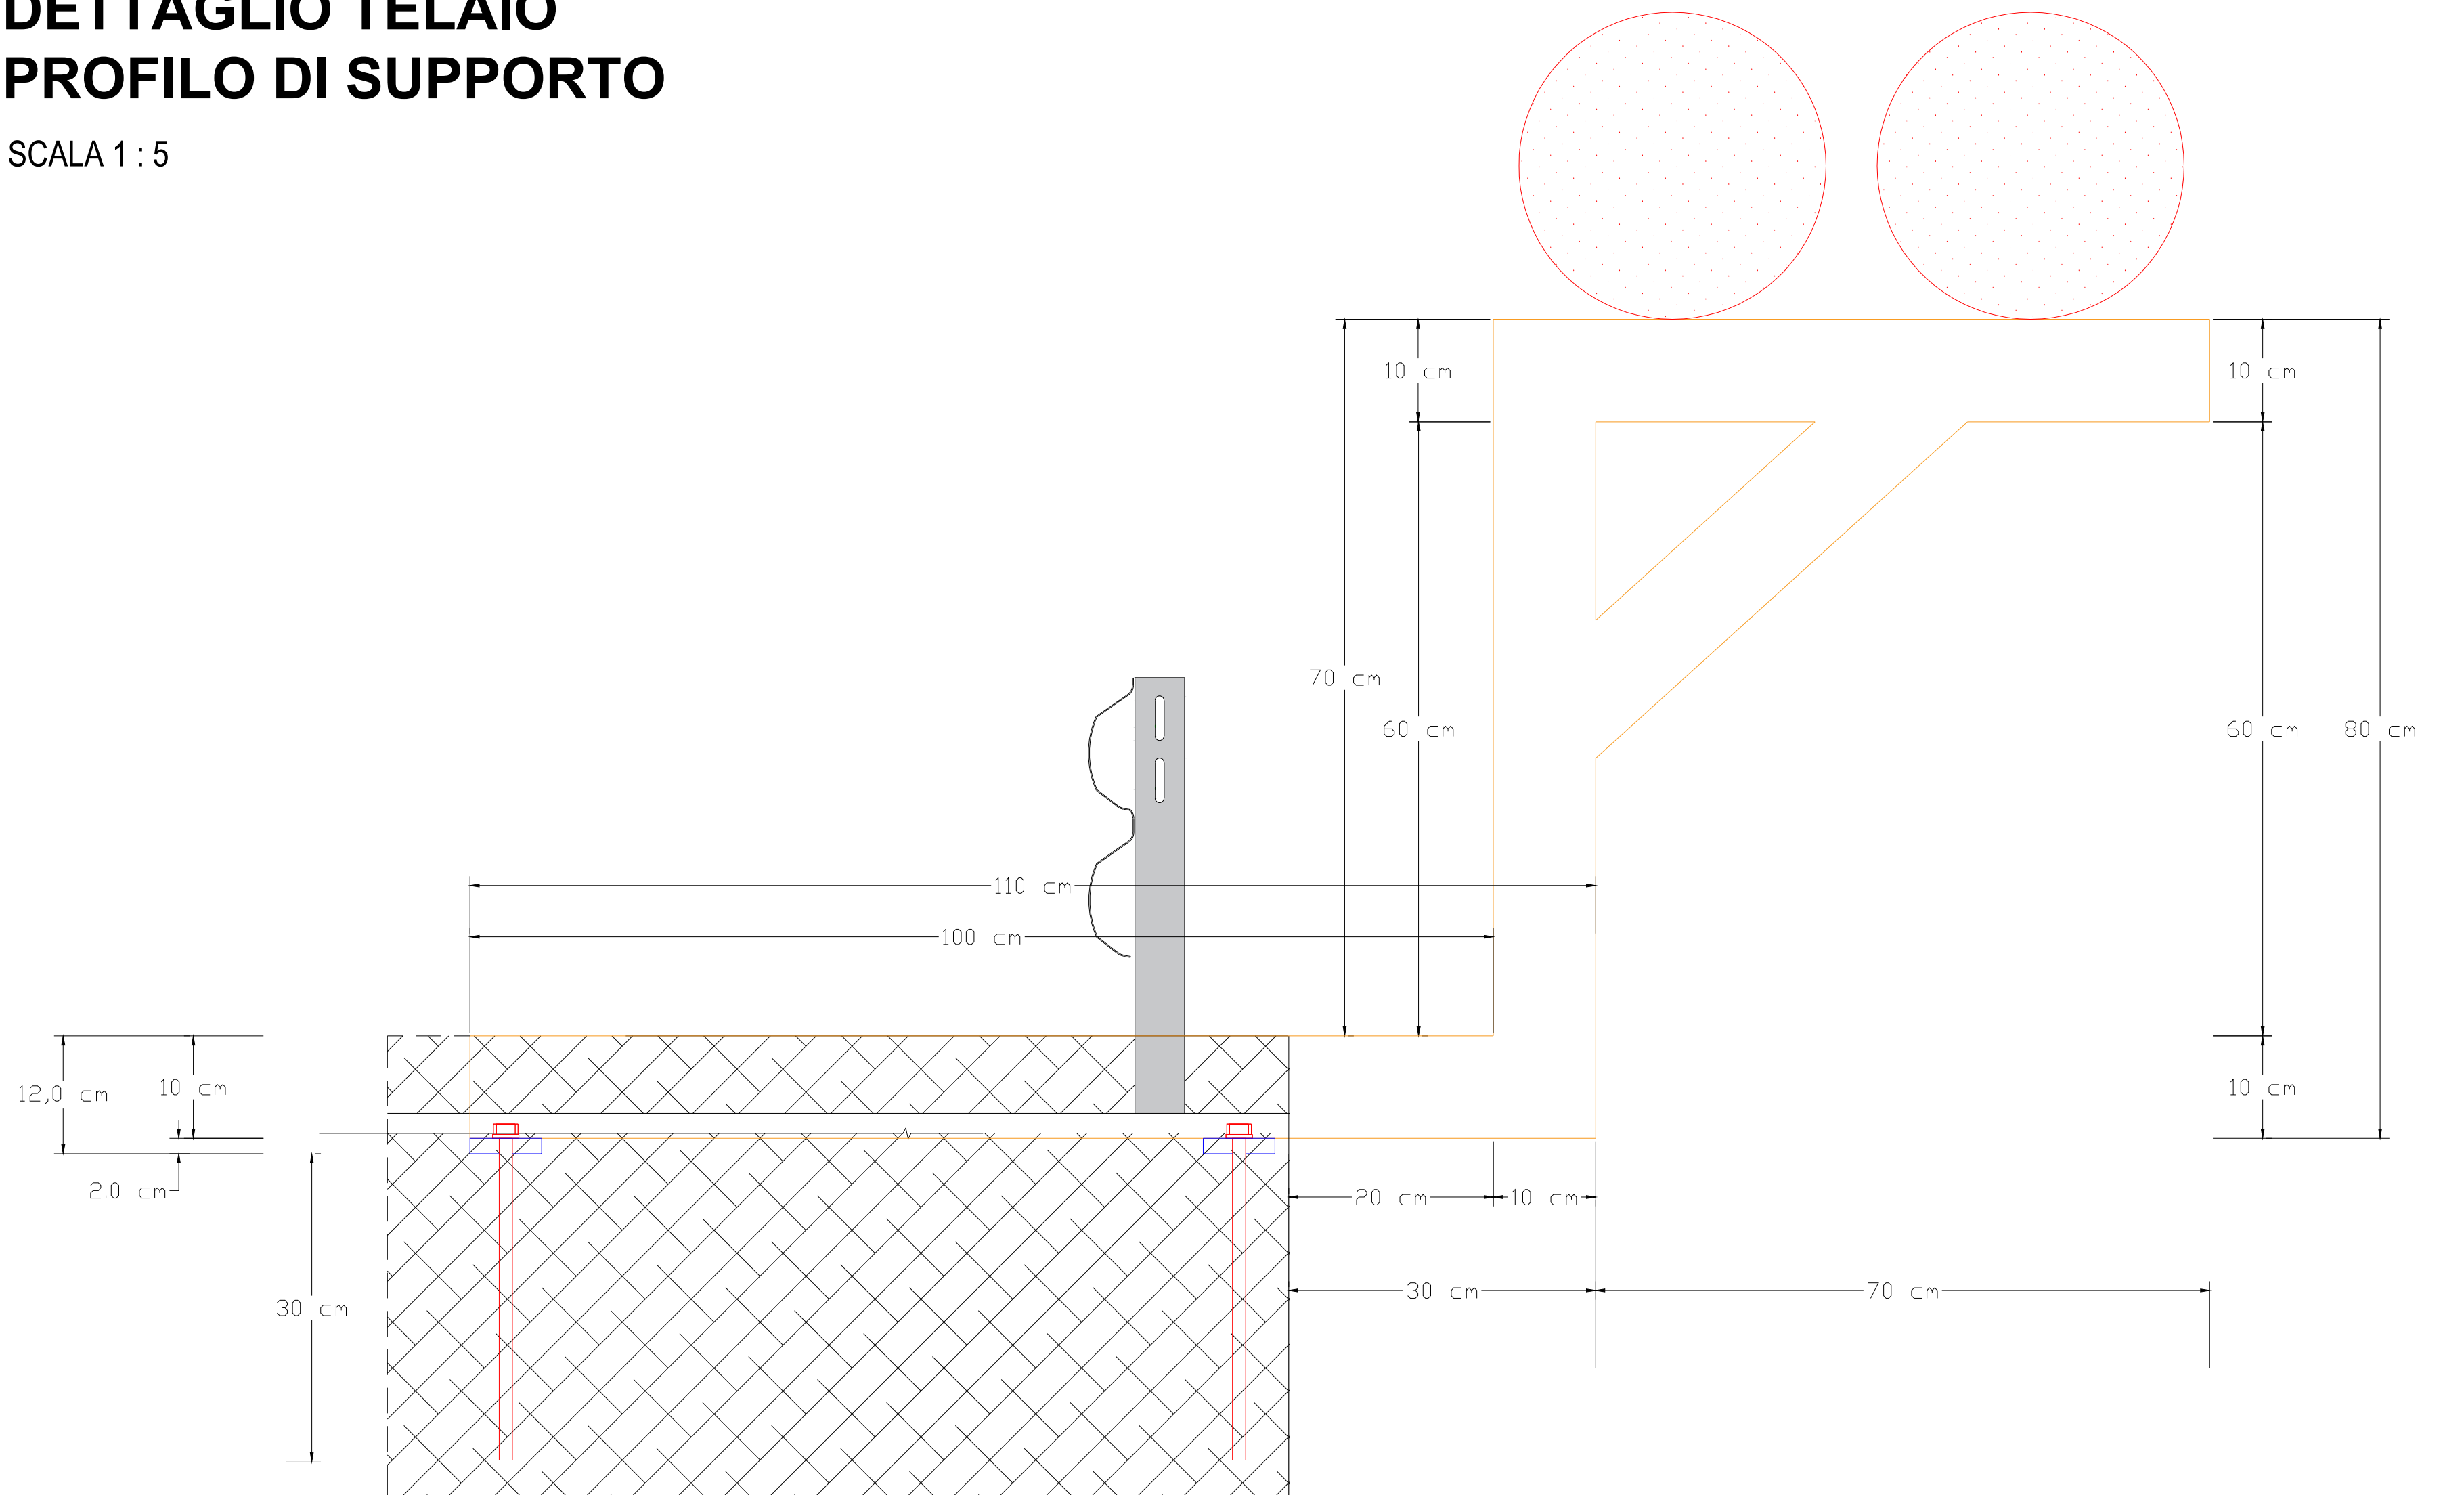



COMUNE DI GELA

PROVINCIA DI CALTANISSETTA

IL R.U.P.
Ing. Marco Brandellone



Finanziato dall'Unione europea
Nucleo Competitivo EU



Unione europea

APPALTO INTEGRATO DELLA PROGETTAZIONE ESECUTIVA ED ESECUZIONE LAVORI PER LA DECARBONIZZAZIONE DEL SISTEMA PORTUALE SICILIANO - ELETTRIFICAZIONE DELLE BANCHINE - PORTO DI GELA - PROGRAMMA DI INTERVENTI INFRASTRUTTURALI IN AMBITO PORTUALE SINERGICI E COMPLEMENTARI AL PIANO DI RIPRESA E RESILIENZA PRR, MISURAZIONE 3, COMPONENTE 2, INVESTIMENTO 1.1

CUP G12B21004610001 - CIG-B0B2669A49

DECARBONIZZAZIONE DEL SISTEMA PORTUALE SICILIANO PORTO ISOLA DI GEL (CL)



PROGETTO DEFINITIVO/ESECUTIVO

ELABORATO

*Posizionamento inizio profilo di supporto
Tratta 04 - 05*



REV	DATA	AGGIORNAMENTO
00	FEBB 2025	PRIMA EMISSIONE

Scala 1:25 - 1:5

CATEGORIA PROGETTO	MISIONE E OBIETTIVO	CODICE PROGETTO	LIVELLO DI PROGETTAZIONE	DISCIPLINA	TIPO	N. ELABORATO
PMNR	3 - C2-1.1	IMN-01	PDE	AR	T	87



S.T.A.R. CONSULTING S.r.l.
Service Technical Advanced Research
Architectural & Engineering Design

SEDE LEGALE: Via Antonio Canova, 259 - 05173 Roma (RM)
SEDE OPERATIVA 1: Via Pietro Banti, 25 - 05013 Magenta di Napoli (NA)
SEDE OPERATIVA 2: Via Cavour, 38 - 56124 Pisa (PI)

Tel. 051 1877040 - Cell. 931312006
email: info@starconsulting.it
www.starconsulting.it
P.IVA 05054610519



IMPRESE AGGIUDICATARIE

Consorzio Stabile
San Pietro



S.T.A.R. CONSULTING S.r.l.
Service Technical Advanced Research
Architectural & Engineering Design



IMPRESE AGGIUDICATARIE

Consorzio Stabile
San Pietro