



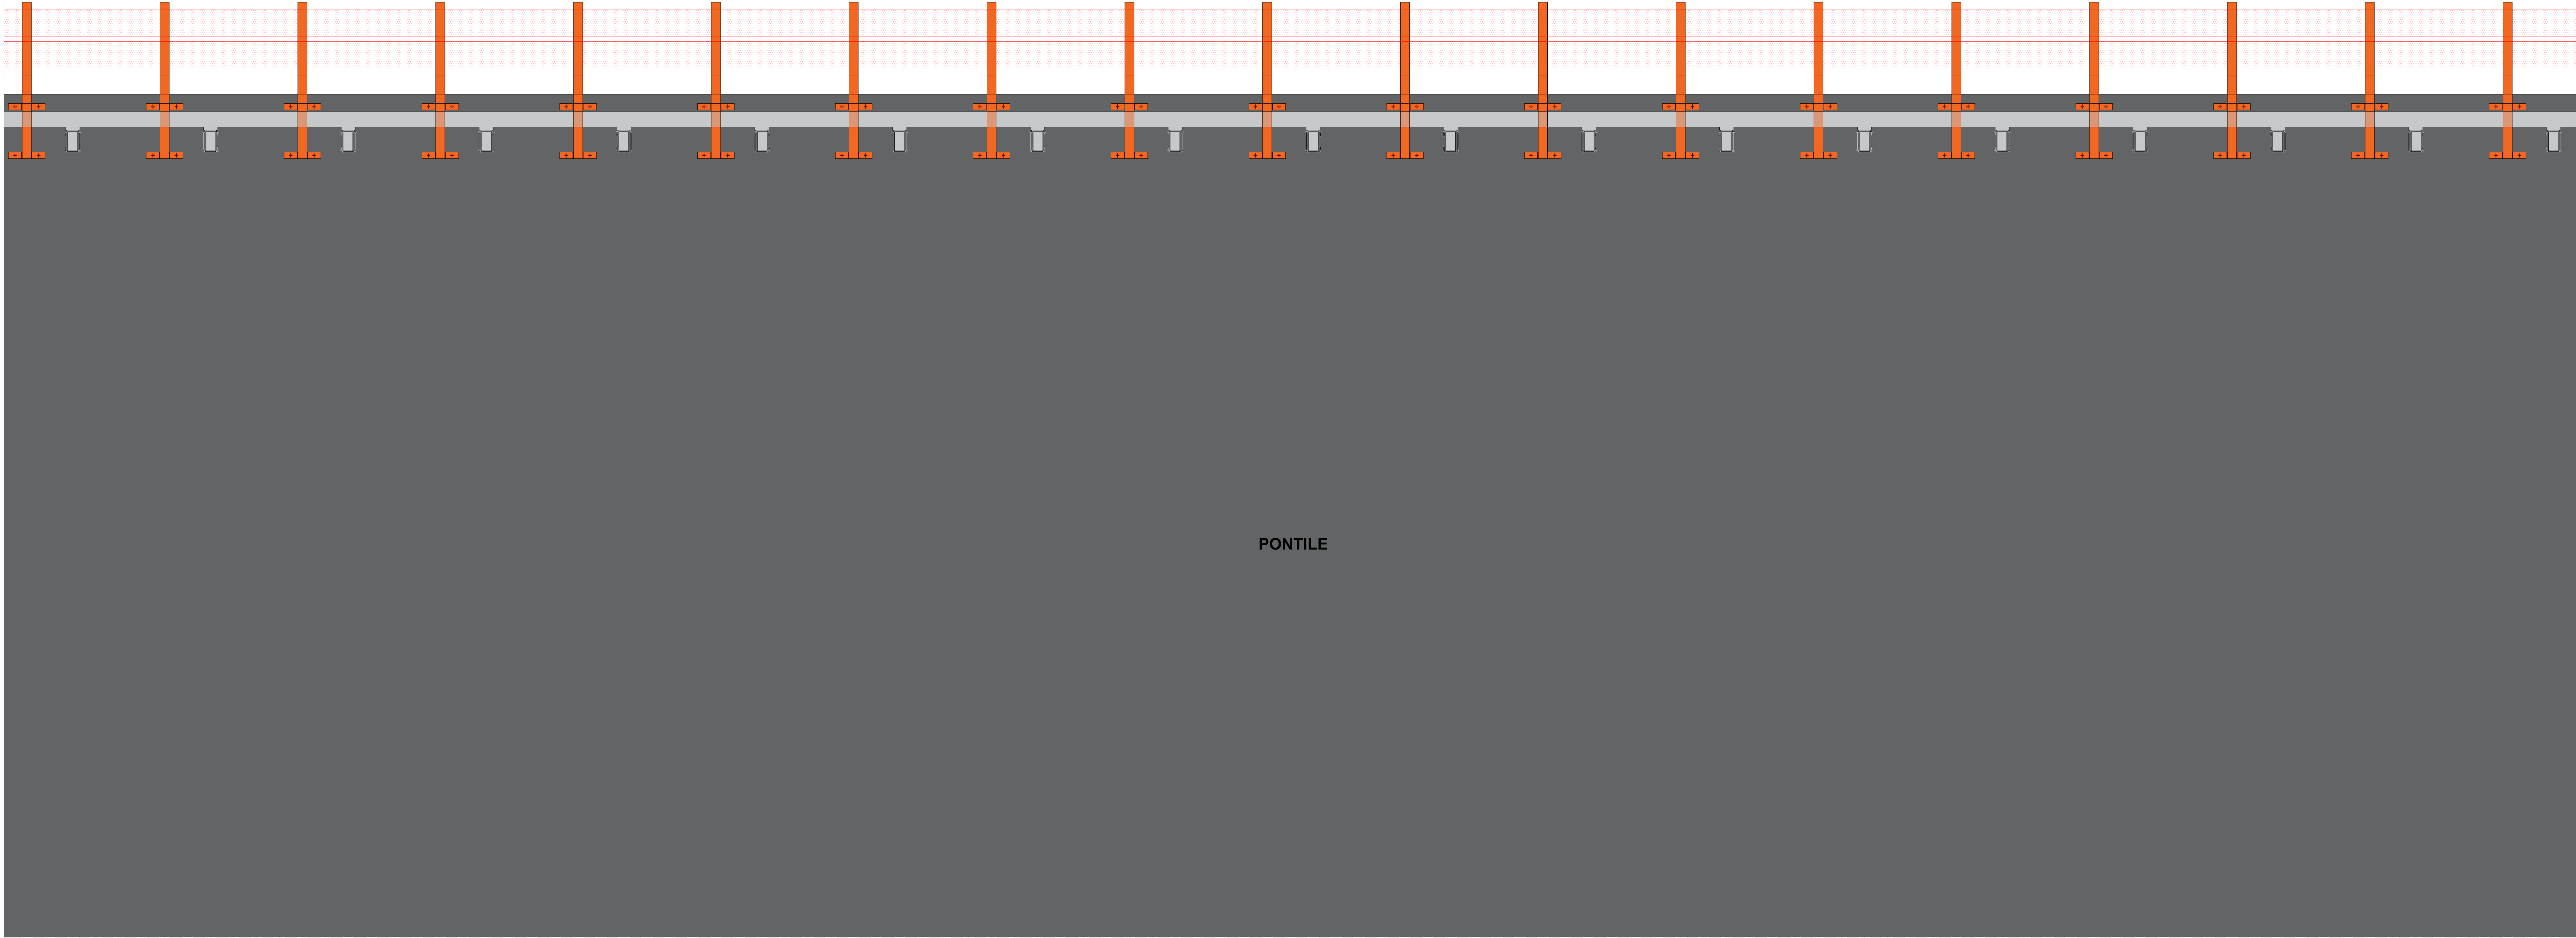

PONTILE


SCALA 1 : 25

KEYPLAN

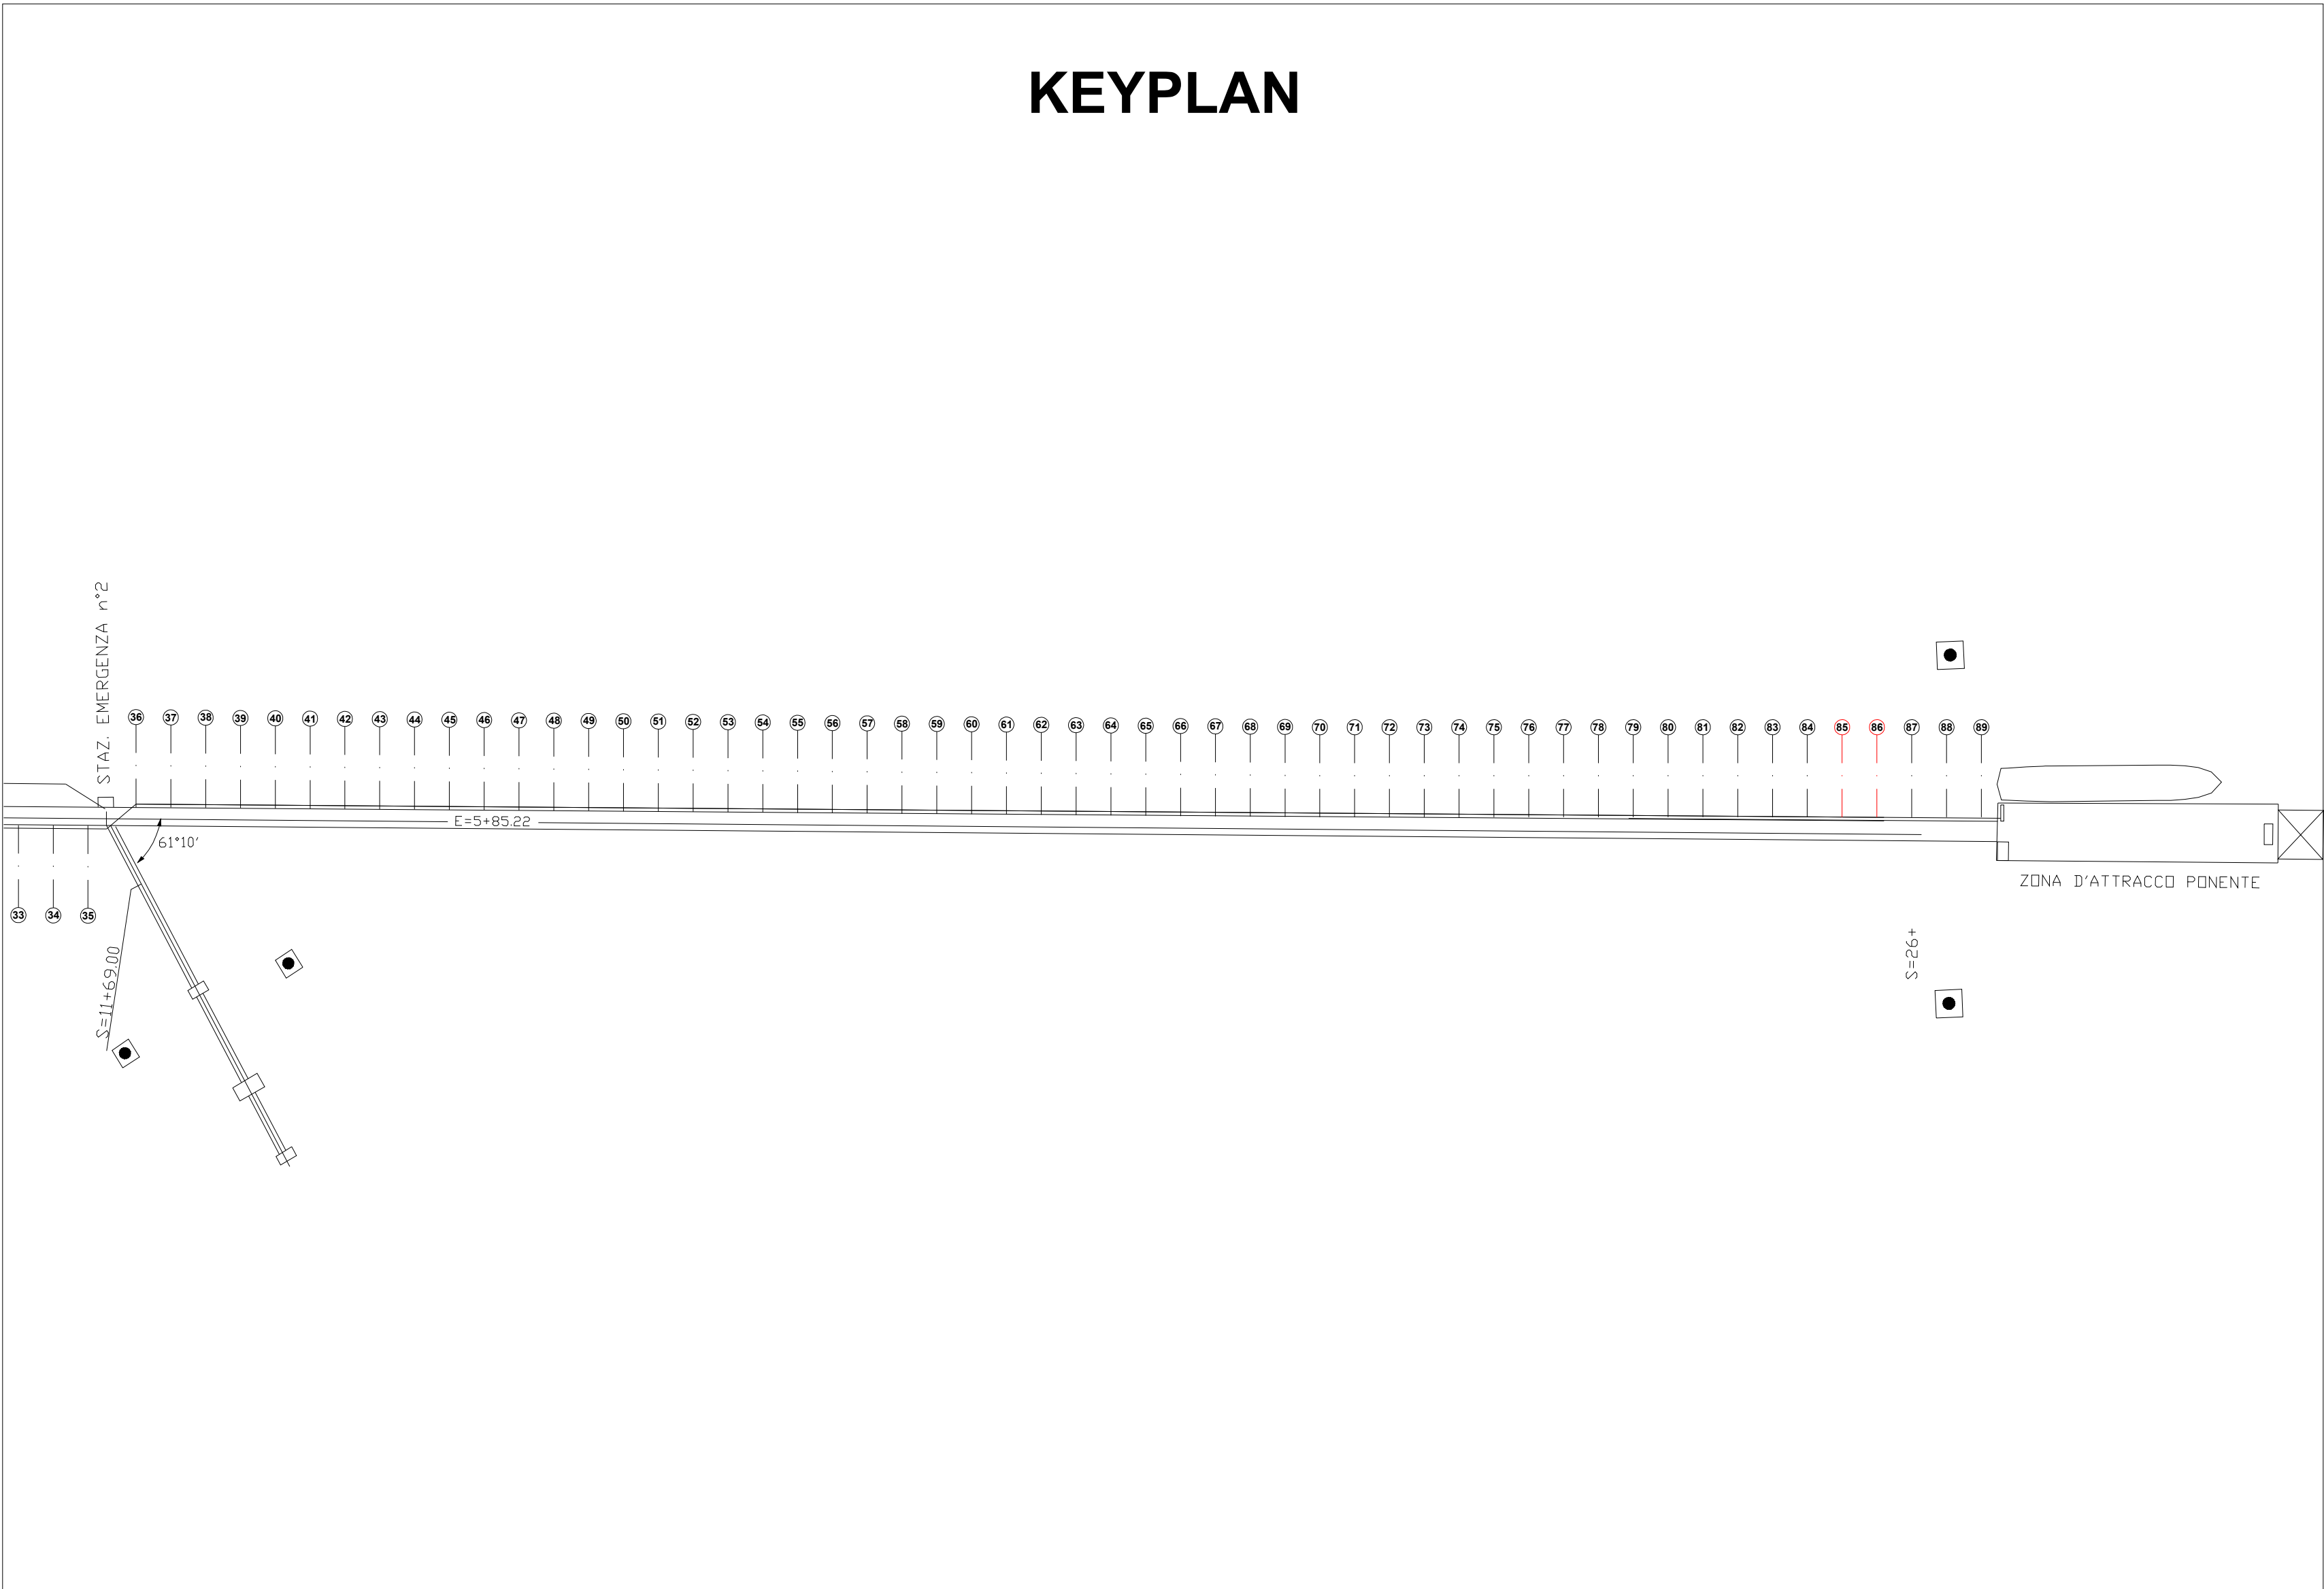

DETTAGLIO TELAIO
PROFILO DI SUPPORTO

SCALA 1 : 5

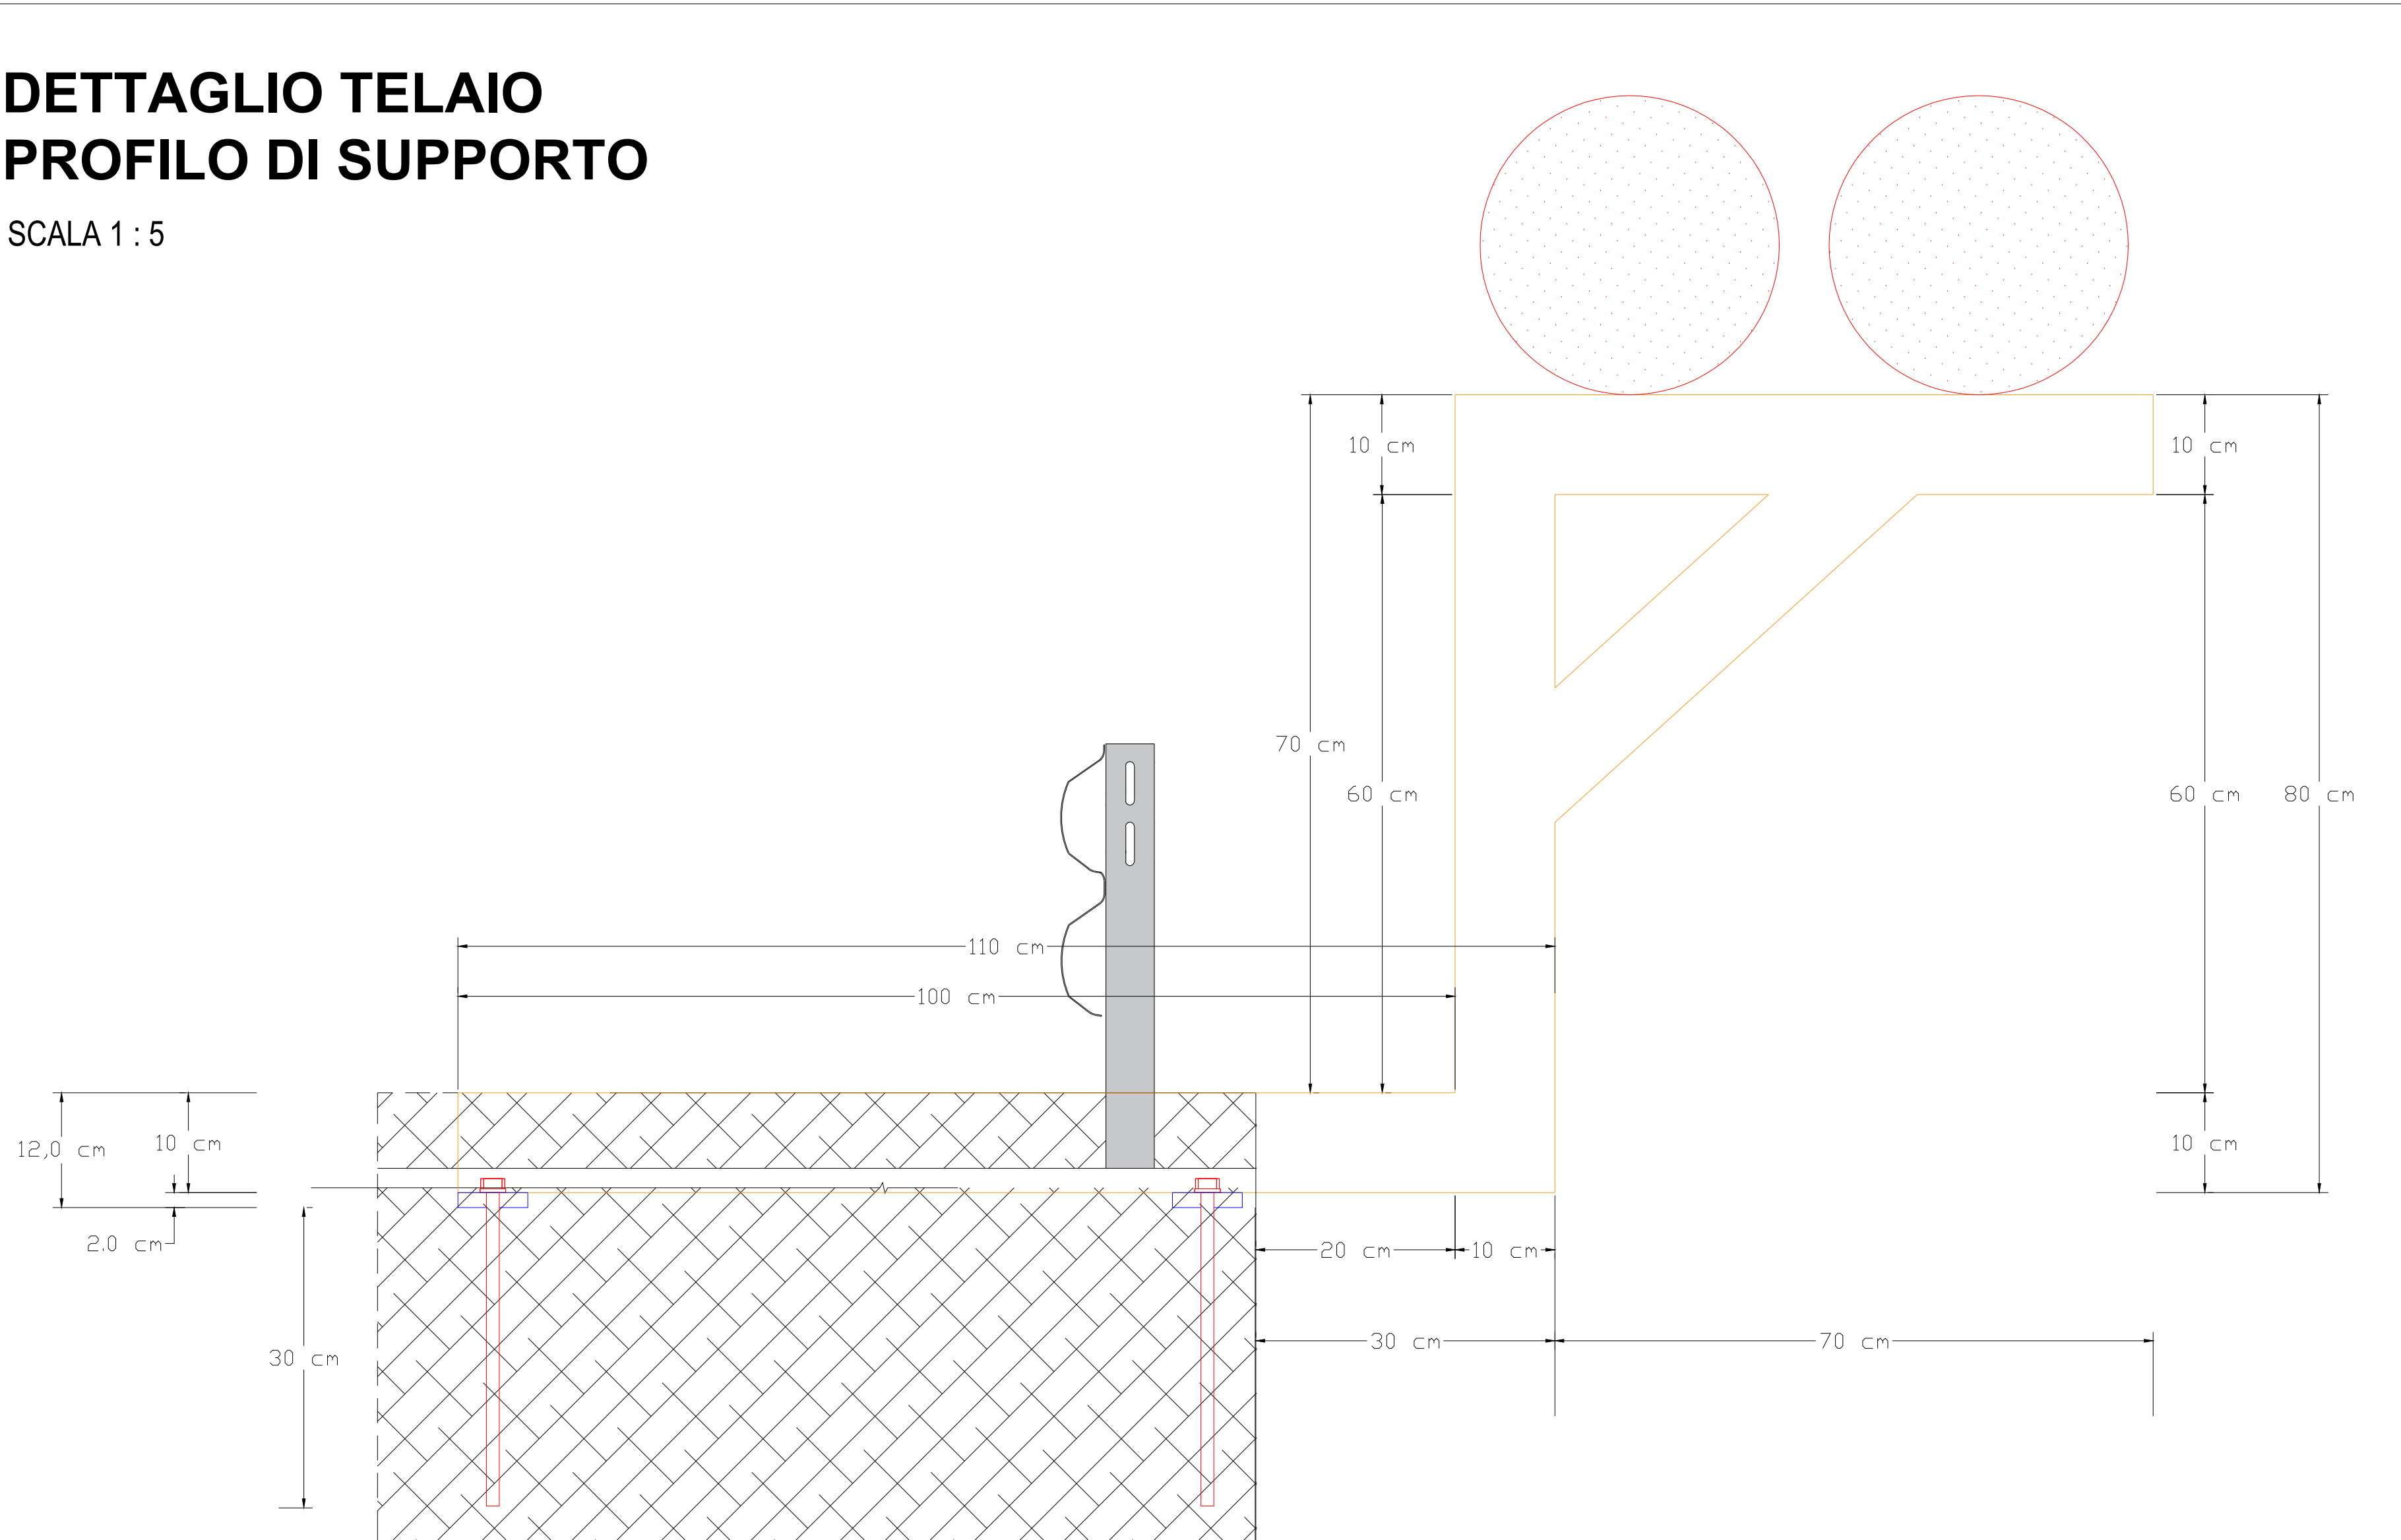

COMUNE DI GELA
PROVINCIA DI CALTANISSETTA

APPALTO INTEGRATO DELLA PROGETTAZIONE ESECUTIVA ED ESECUZIONE LAVORI PER LA DECARBONIZZAZIONE DEL SISTEMA PORTUALE SICILIANO - ELETTRIFICAZIONE DELLE BANCHE - PORTO DI GELA - PROGRAMMA DI INTERVENTI INFRASTRUTTURALI IN AMBITO PORTUALE SINERGICI E COMPLEMENTARI AL PIANO DI RIPRESA E RESILIENZA PNRR MISSIONE 3, COMPONENTE 2, INVESTIMENTO 1.1

CUP G31B21004610001 - CIG B0B2668A49

DECARBONIZZAZIONE DEL SISTEMA PORTUALE SICILIANO
PORTO ISOLA DI GELA (CL)

IL R.U.P.
Ing. Marco Brandaleone

Espresso ECE e CAM
Ing. Roberto Di Pietro
COL N. 14571

PROGETTO DEFINITIVO/ESECUTIVO

ELABORATO Posizionamento telaio profilo di supporto
Tratto 85 - 86

REV	DATA	AGGIORNAMENTO
00	FEBB 2025	PRIMA EMISSIONE

Scala 1:25 - 1:5

CATEGORIA PROGETTO	MISSIONE E OBIETTIVO	COORDE PROGETTO	LIVELLO DI PROGETTAZ.	DISCIPLINA	TPO	N. ELABORATO
PNRR	3 - C2-1.1	IMN-01	PDE	AR	T	88

S.T.A.R. CONSULTING S.r.l.
Service Technical Advanced Research
Architectural & Engineering Design
SEDE LEGALE: Via Antonio Canova, 209 - 00173 Roma (RM)
SEDE OPERATIVA S.: Via Piero Sardi, 20 - 95020 Magenta di Nicosia (ME)
SEDE OPERATIVA 2: Via Cavour, 38 - 96124 Pogg. (PS)
Tel. 081 5979040 - Cell. 393330096
e-mail: info@starc consulting.com
site: www.starc consulting.com

Imprese Agg. Stabile
San Pietro

Proprietà riservata. È vietata la riproduzione totale o parziale e la comunicazione a terzi del presente disegno e dell'eventuale calcolo ad esso relativo se non previa espressa autorizzazione. In mancanza di rispetto, l'Amministrazione si riserva il diritto di procedere a termini di legge.