



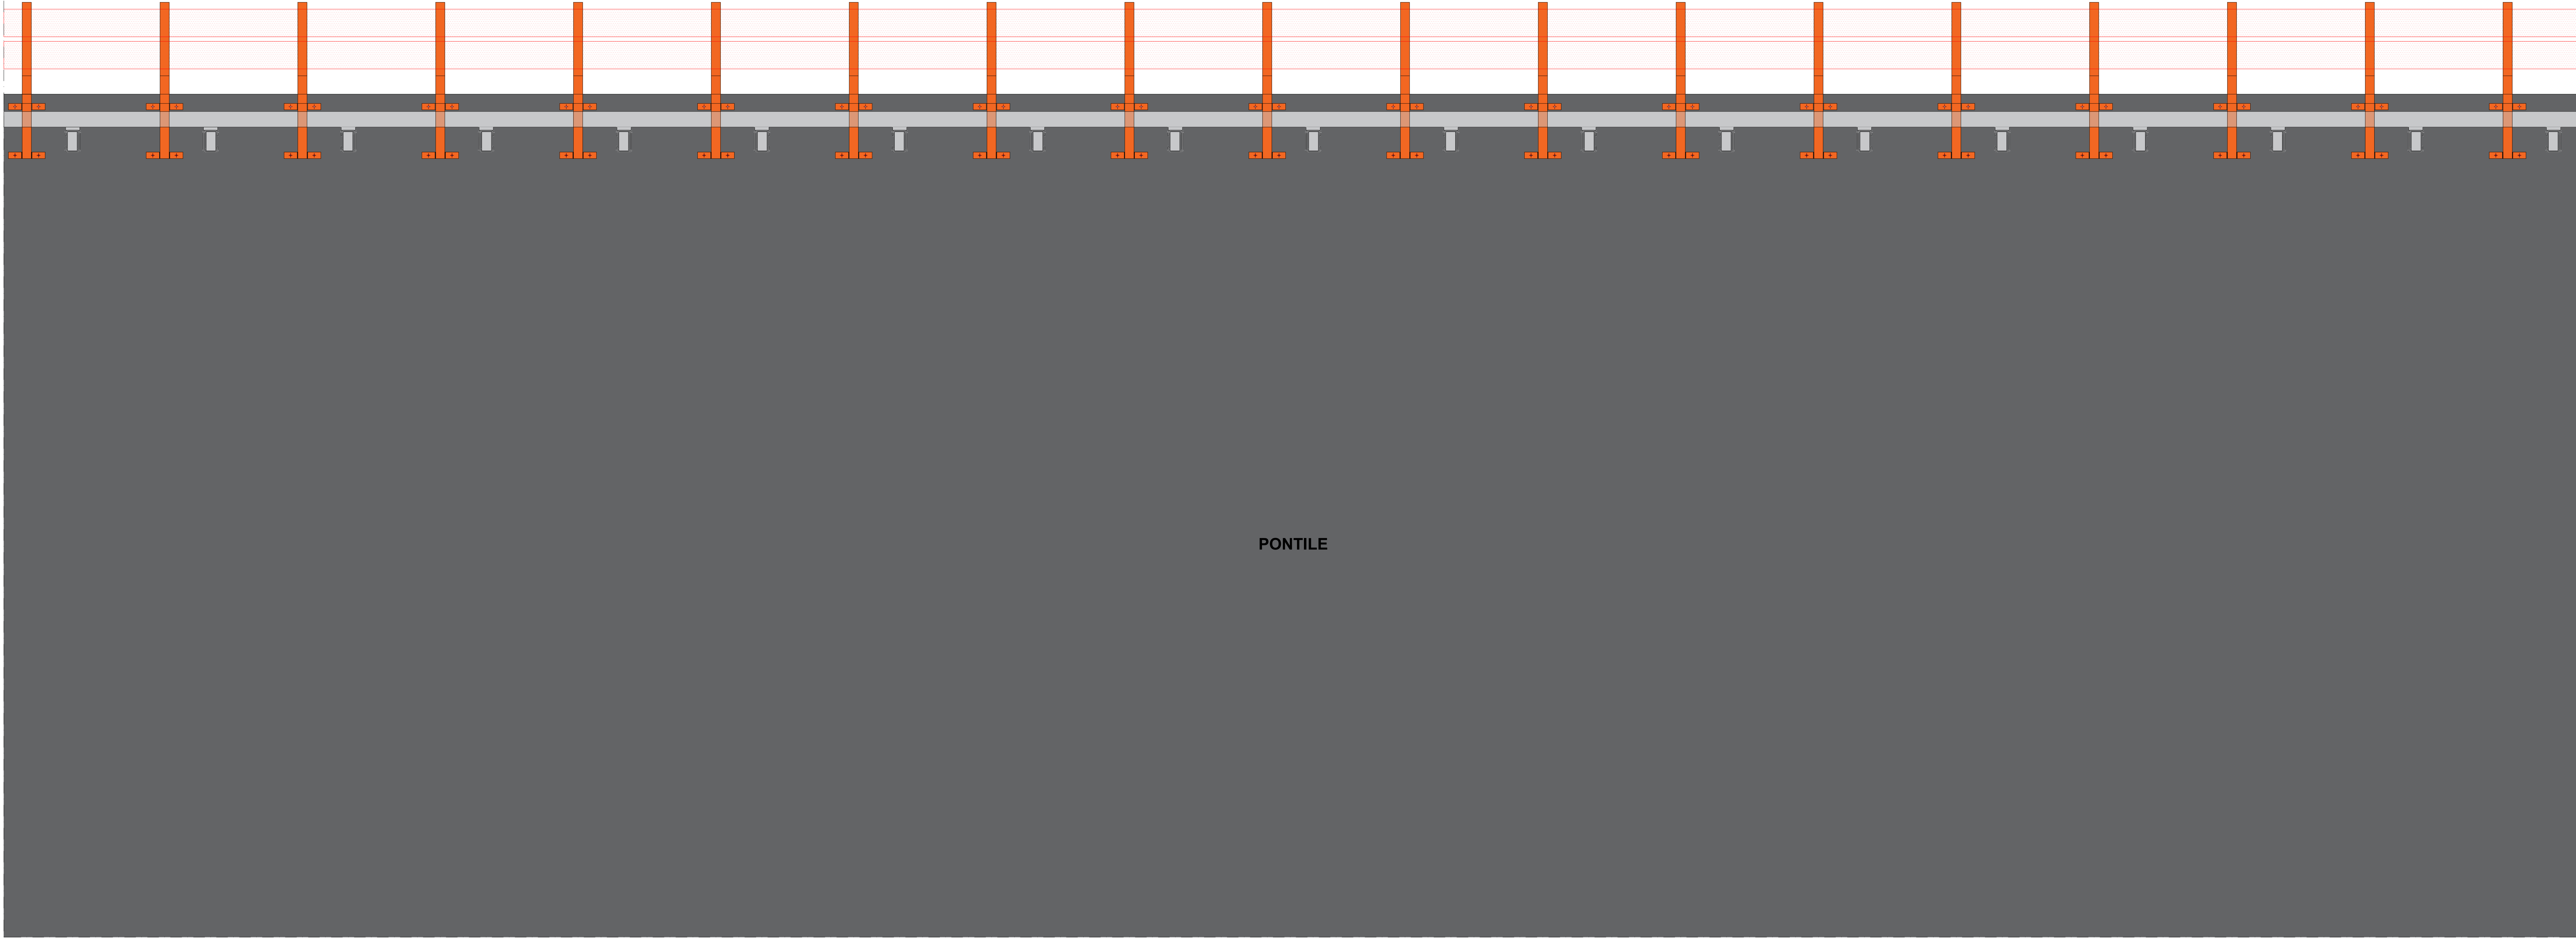

PONTILE


SCALA 1 : 25

KEYPLAN

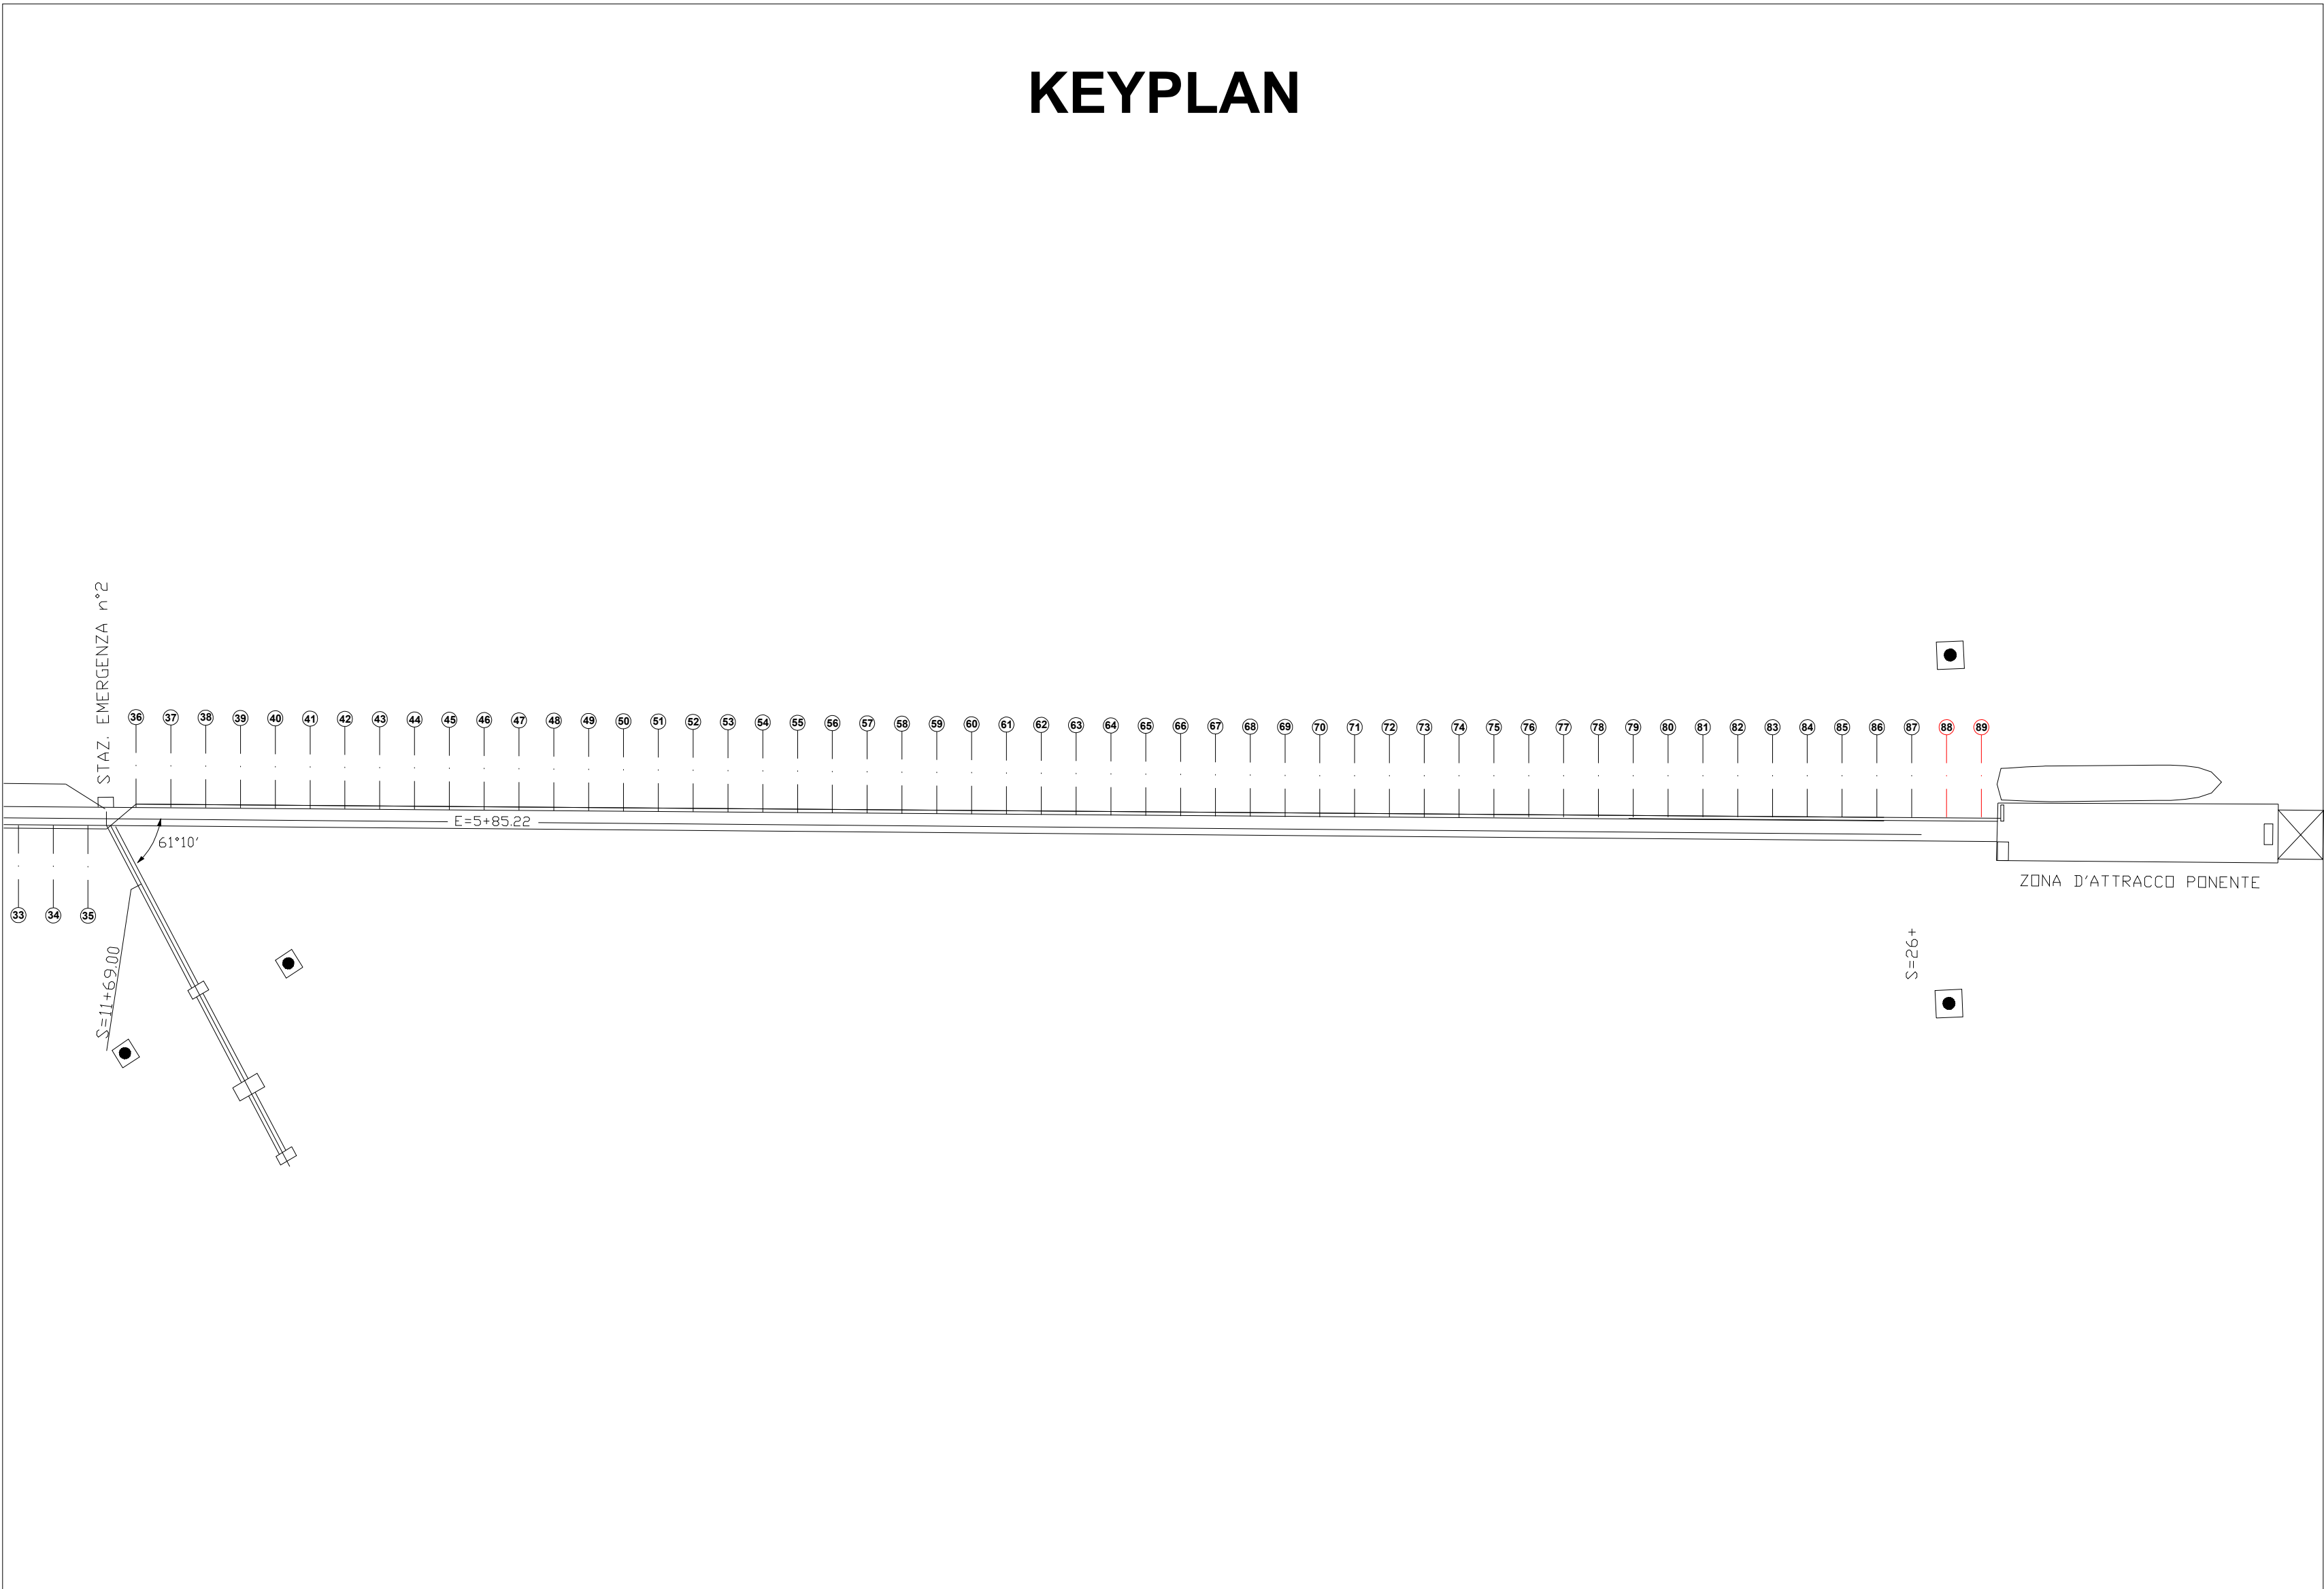

DETTAGLIO TELAIO
PROFILO DI SUPPORTO

SCALA 1 : 5

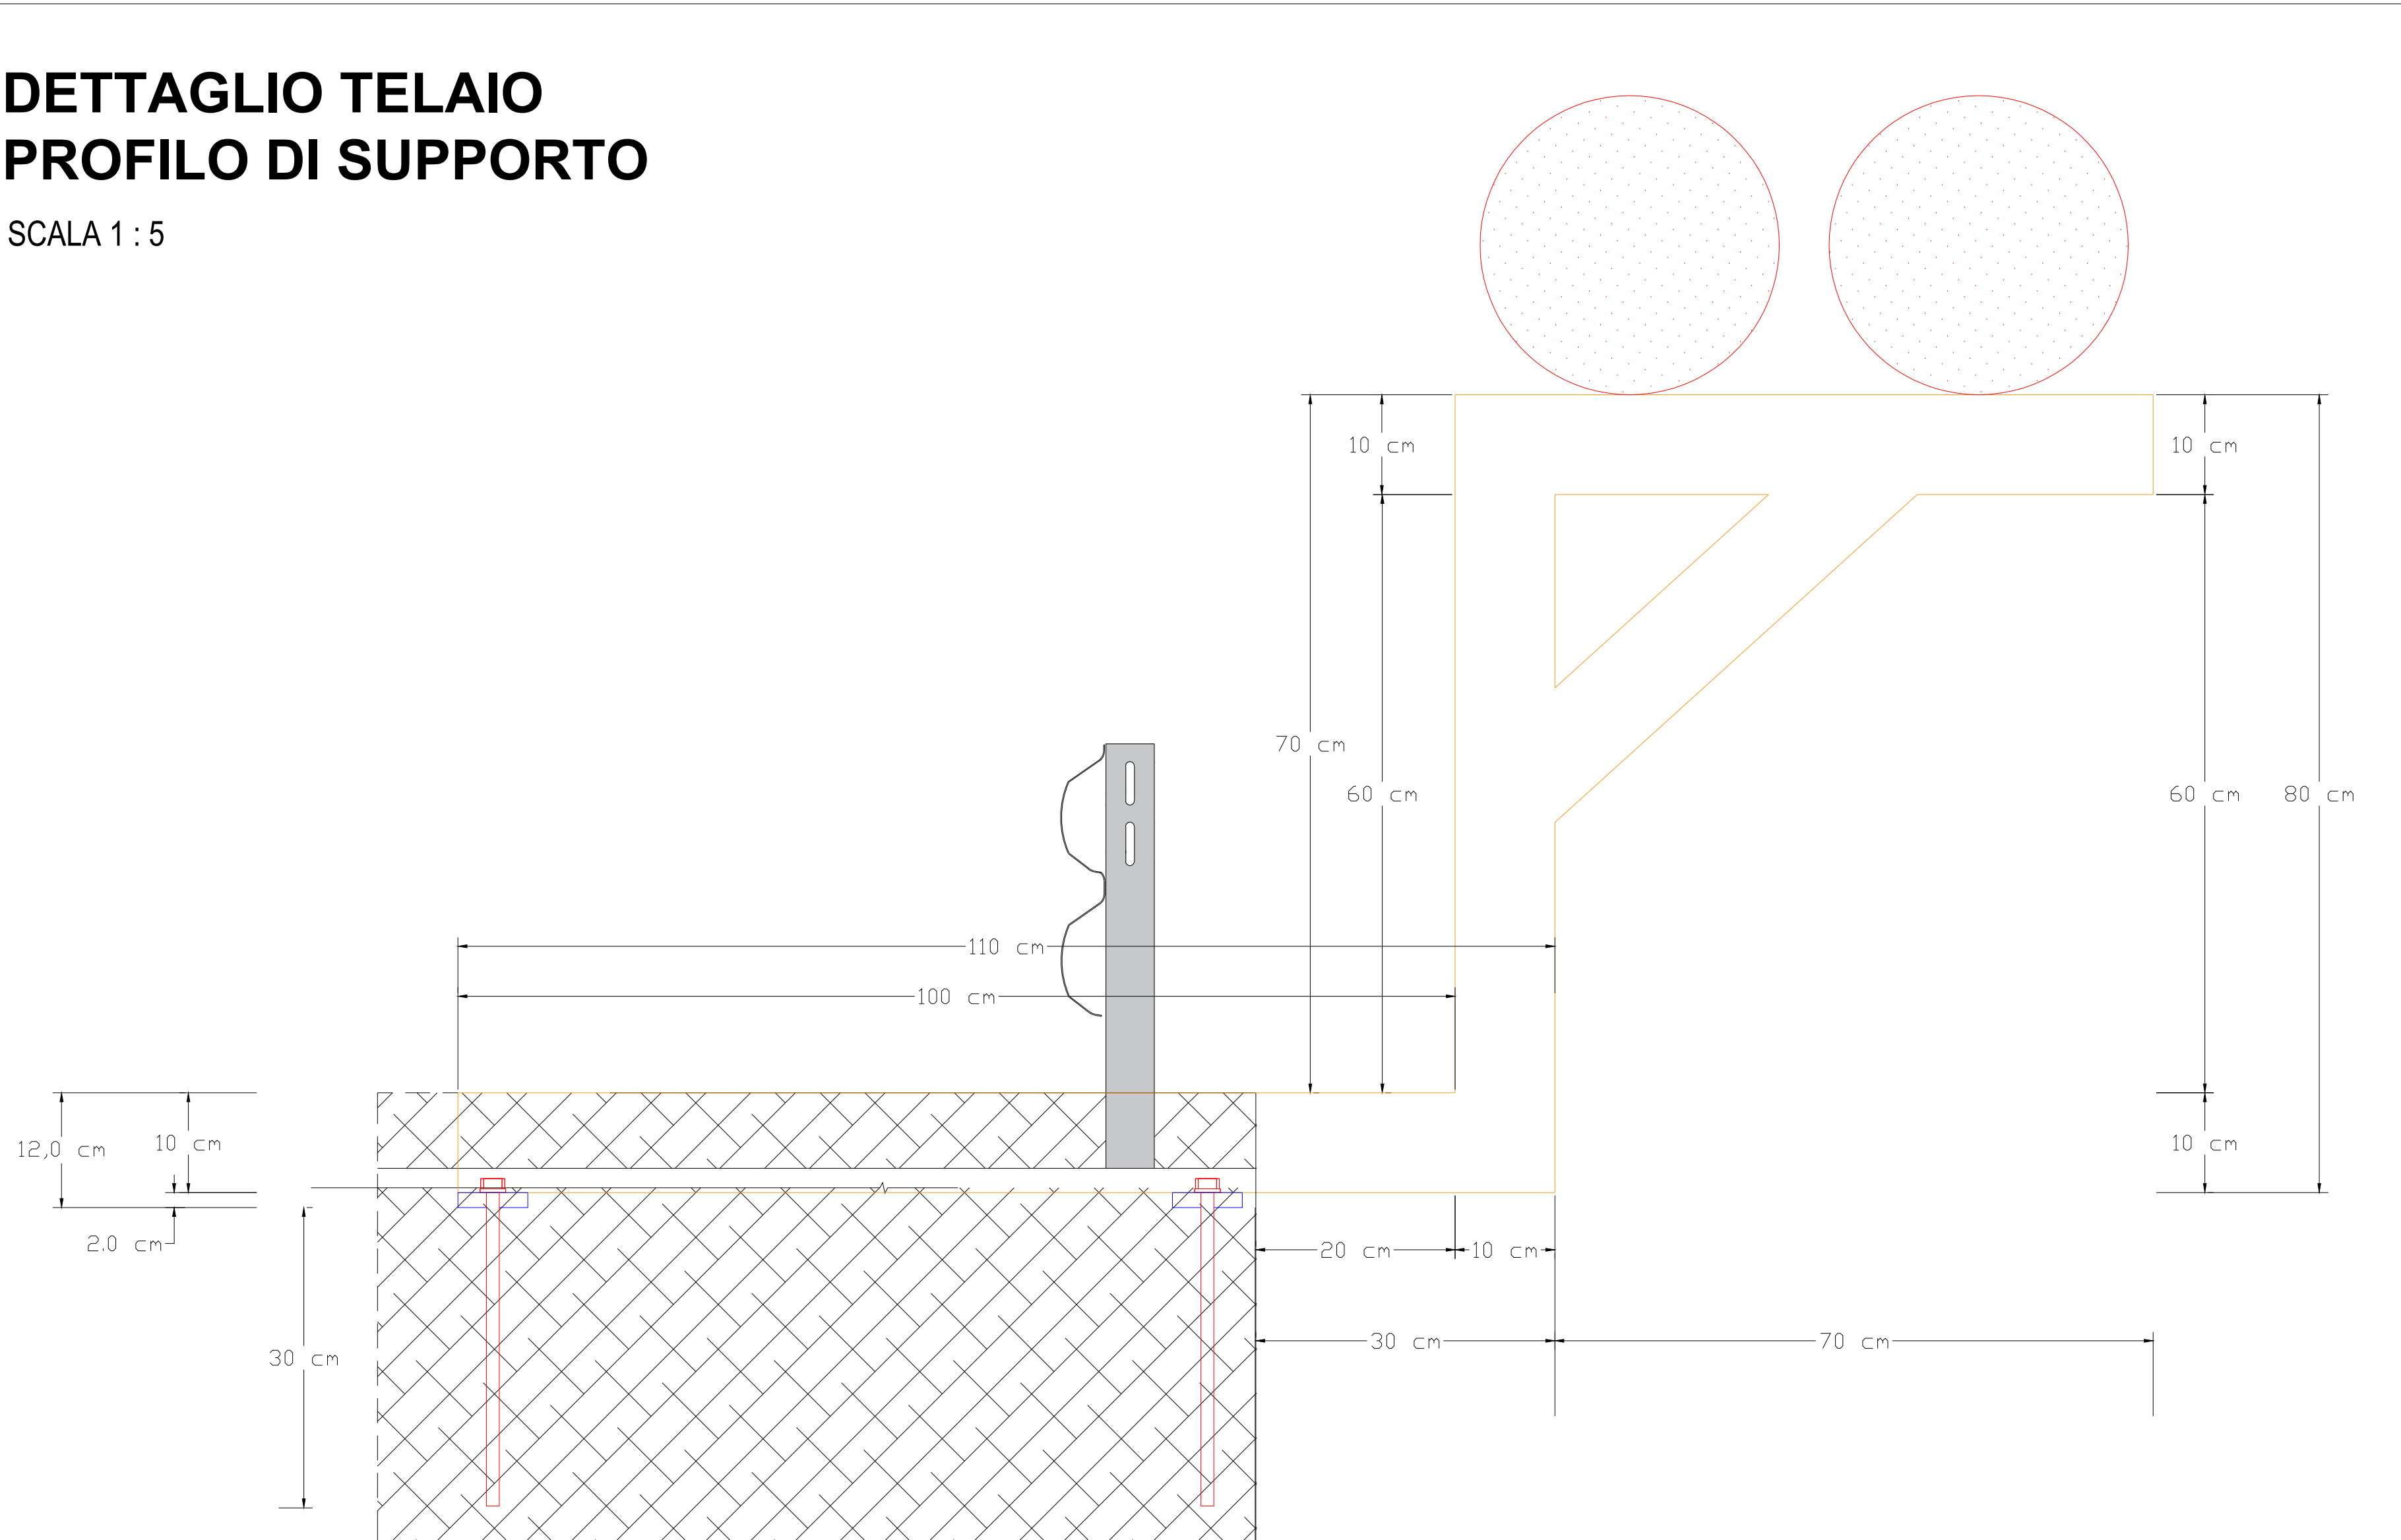



COMUNE DI GELA
PROVINCIA DI CALTANISSETTA



Finanziato dall'Unione europea
NextGenerationEU



APPALTO INTEGRATO DELLA PROGETTAZIONE ESECUTIVA ED ESECUZIONE LAVORI PER LA DECARBONIZZAZIONE DEL SISTEMA PORTUALE SICILIANO - ELETTRIFICAZIONE DELLE BANCHE - PORTO DI GELA - PROGRAMMA DI INTERVENTI INFRASTRUTTURALI IN AMBITO PORTUALE SINERGICI E COMPLEMENTARI AL PIANO DI RIPRESA E RESILIENZA PNRR MISSIONE 3, COMPONENTE 2, INVESTIMENTO 1.1


CUP G31B21004610001 - CIG:B0B2668A49

DECARBONIZZAZIONE DEL SISTEMA PORTUALE SICILIANO
PORTO ISOLA DI GELA (CL)

IL R.U.P.
Ing. Marco Brandaleone





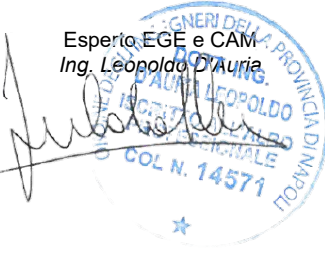

IMPRESE AGGIUDICATARIE
Consortio Stabile
San Pietro



S.T.A.R. CONSULTING S.r.l.
Service Technical Advanced Research
Architectural & Engineering Design
SEDE LEGALE: Via Antonio Canova, 209 - 00173 Roma (RM)
SEDE OPERATIVA S.: Via Pietro Nenni, 20 - 90020 Magenta di Nubia (ME)
SEDE OPERATIVA 2: Via Cavour, 38 - 96124 Pula (PS)



S.T.A.R. CONSULTING S.r.l.
SEDE LEGALE: Via Antonio Canova, 209 - 00173 Roma (RM)
SEDE OPERATIVA S.: Via Pietro Nenni, 20 - 90020 Magenta di Nubia (ME)
SEDE OPERATIVA 2: Via Cavour, 38 - 96124 Pula (PS)
Tel. 081 5970640 - Cell. 391310096
e-mail: info@starc consulting.com
site: www.starc consulting.com

Proprietà riservata. È vietata la riproduzione totale o parziale e la comunicazione a terzi del presente disegno e dell'eventuale calcolo ad esso relativo se non previa espressa autorizzazione. In mancanza di rispetto, l'Amministrazione si riserva il diritto di procedere a termini di legge.