


122 26

CONTENUTI

OGGETTO: PROGETTO PER IMPIANTO DI IMBOTTIGLIAMENTO E
CONFEZIONAMENTO ACQUA DELLA SORGENTE
DENOMINATA REALE

UNITA' COMMUNITARI SPETT. 306 - REALE

PROGETTO PRELIMINARE
(art. 20 del D.L. 12.01.1988 n. 11)

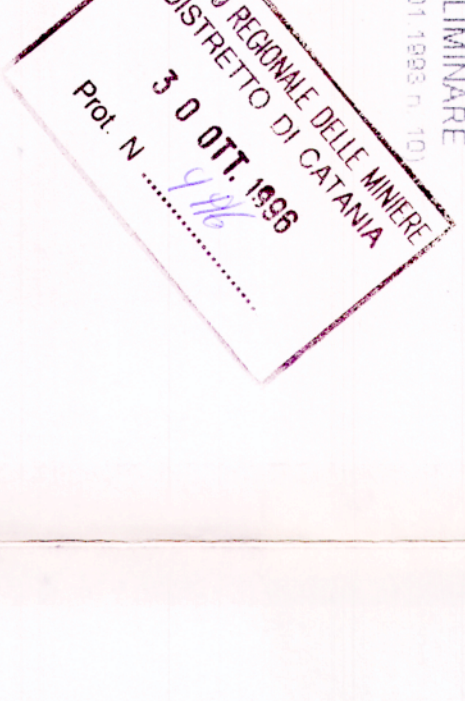

ALLEGATI:


- RELAZIONE TECNICA
- RELAZIONE GEOLOGICA
- COROGRAFIA scala 1:10.000
- PLANIMETRIA CATASTRALE scala 1:2.000
- PLANIMETRIA E SEZIONI SCHEMATICHE scala 1:500
- PROFILO CONDOTTA
- PIANTE scala 1:100
- PARTICOLARI COSTRUTTIVI TIPO
- COMPUTO METRICO SOMMARIO
- PROGRAMMA LAVORI

Messina il 03.01.1988


LA DITTA
REALE S.p.A.
Via Messina, 34
41012 Modigliana (MO)



PROFILO LONGITUDINALE

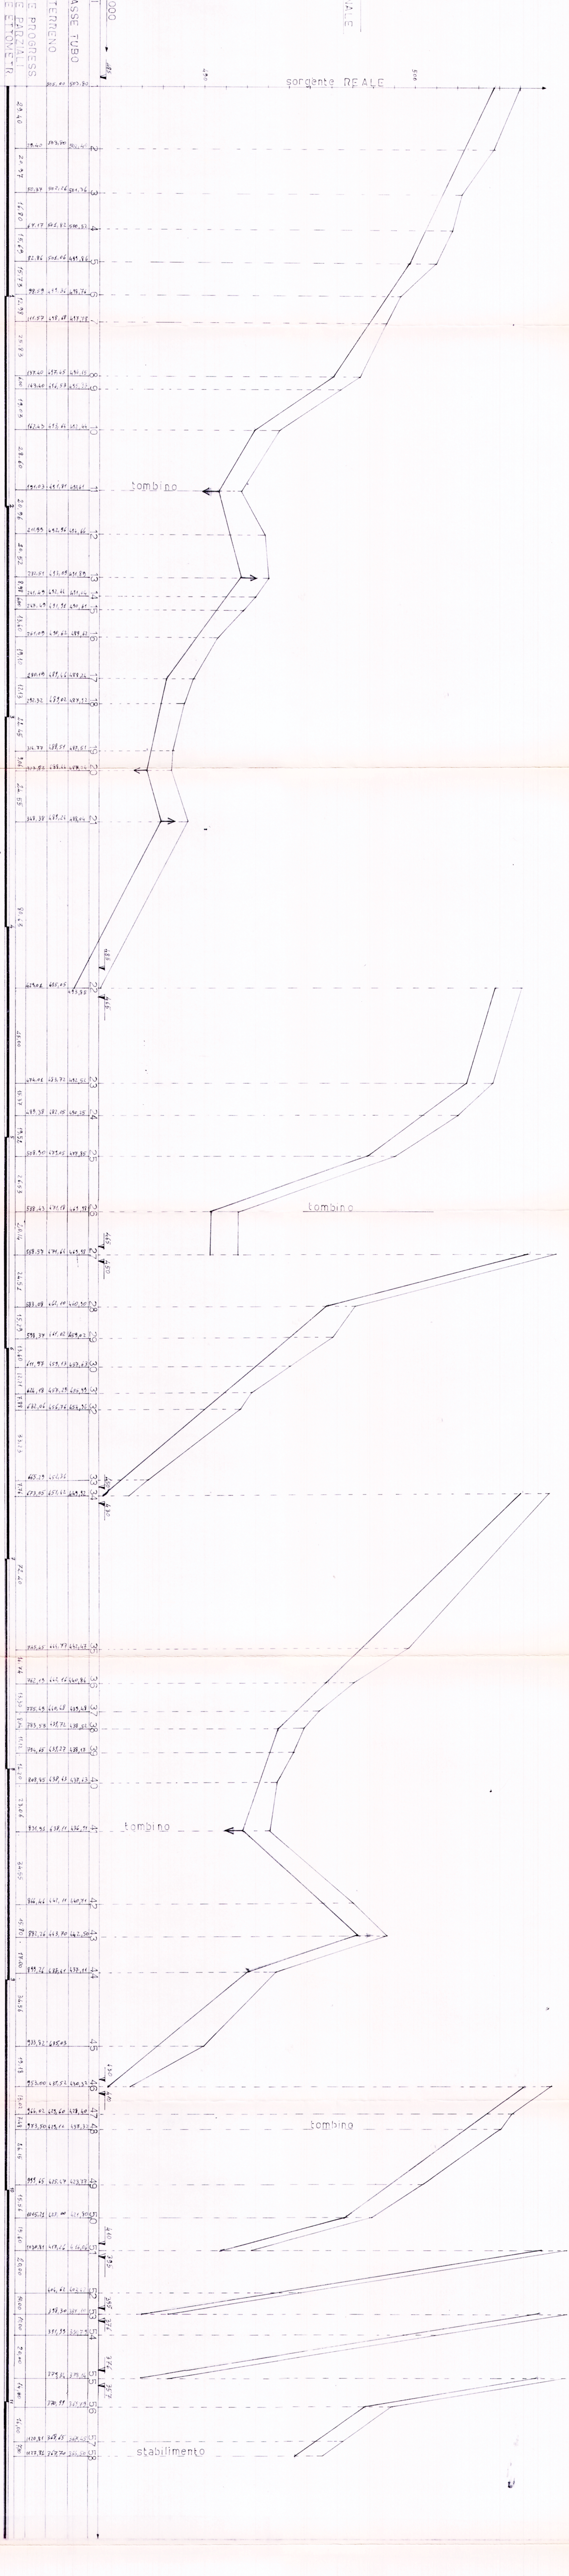

PROFILO SCHEMATICO

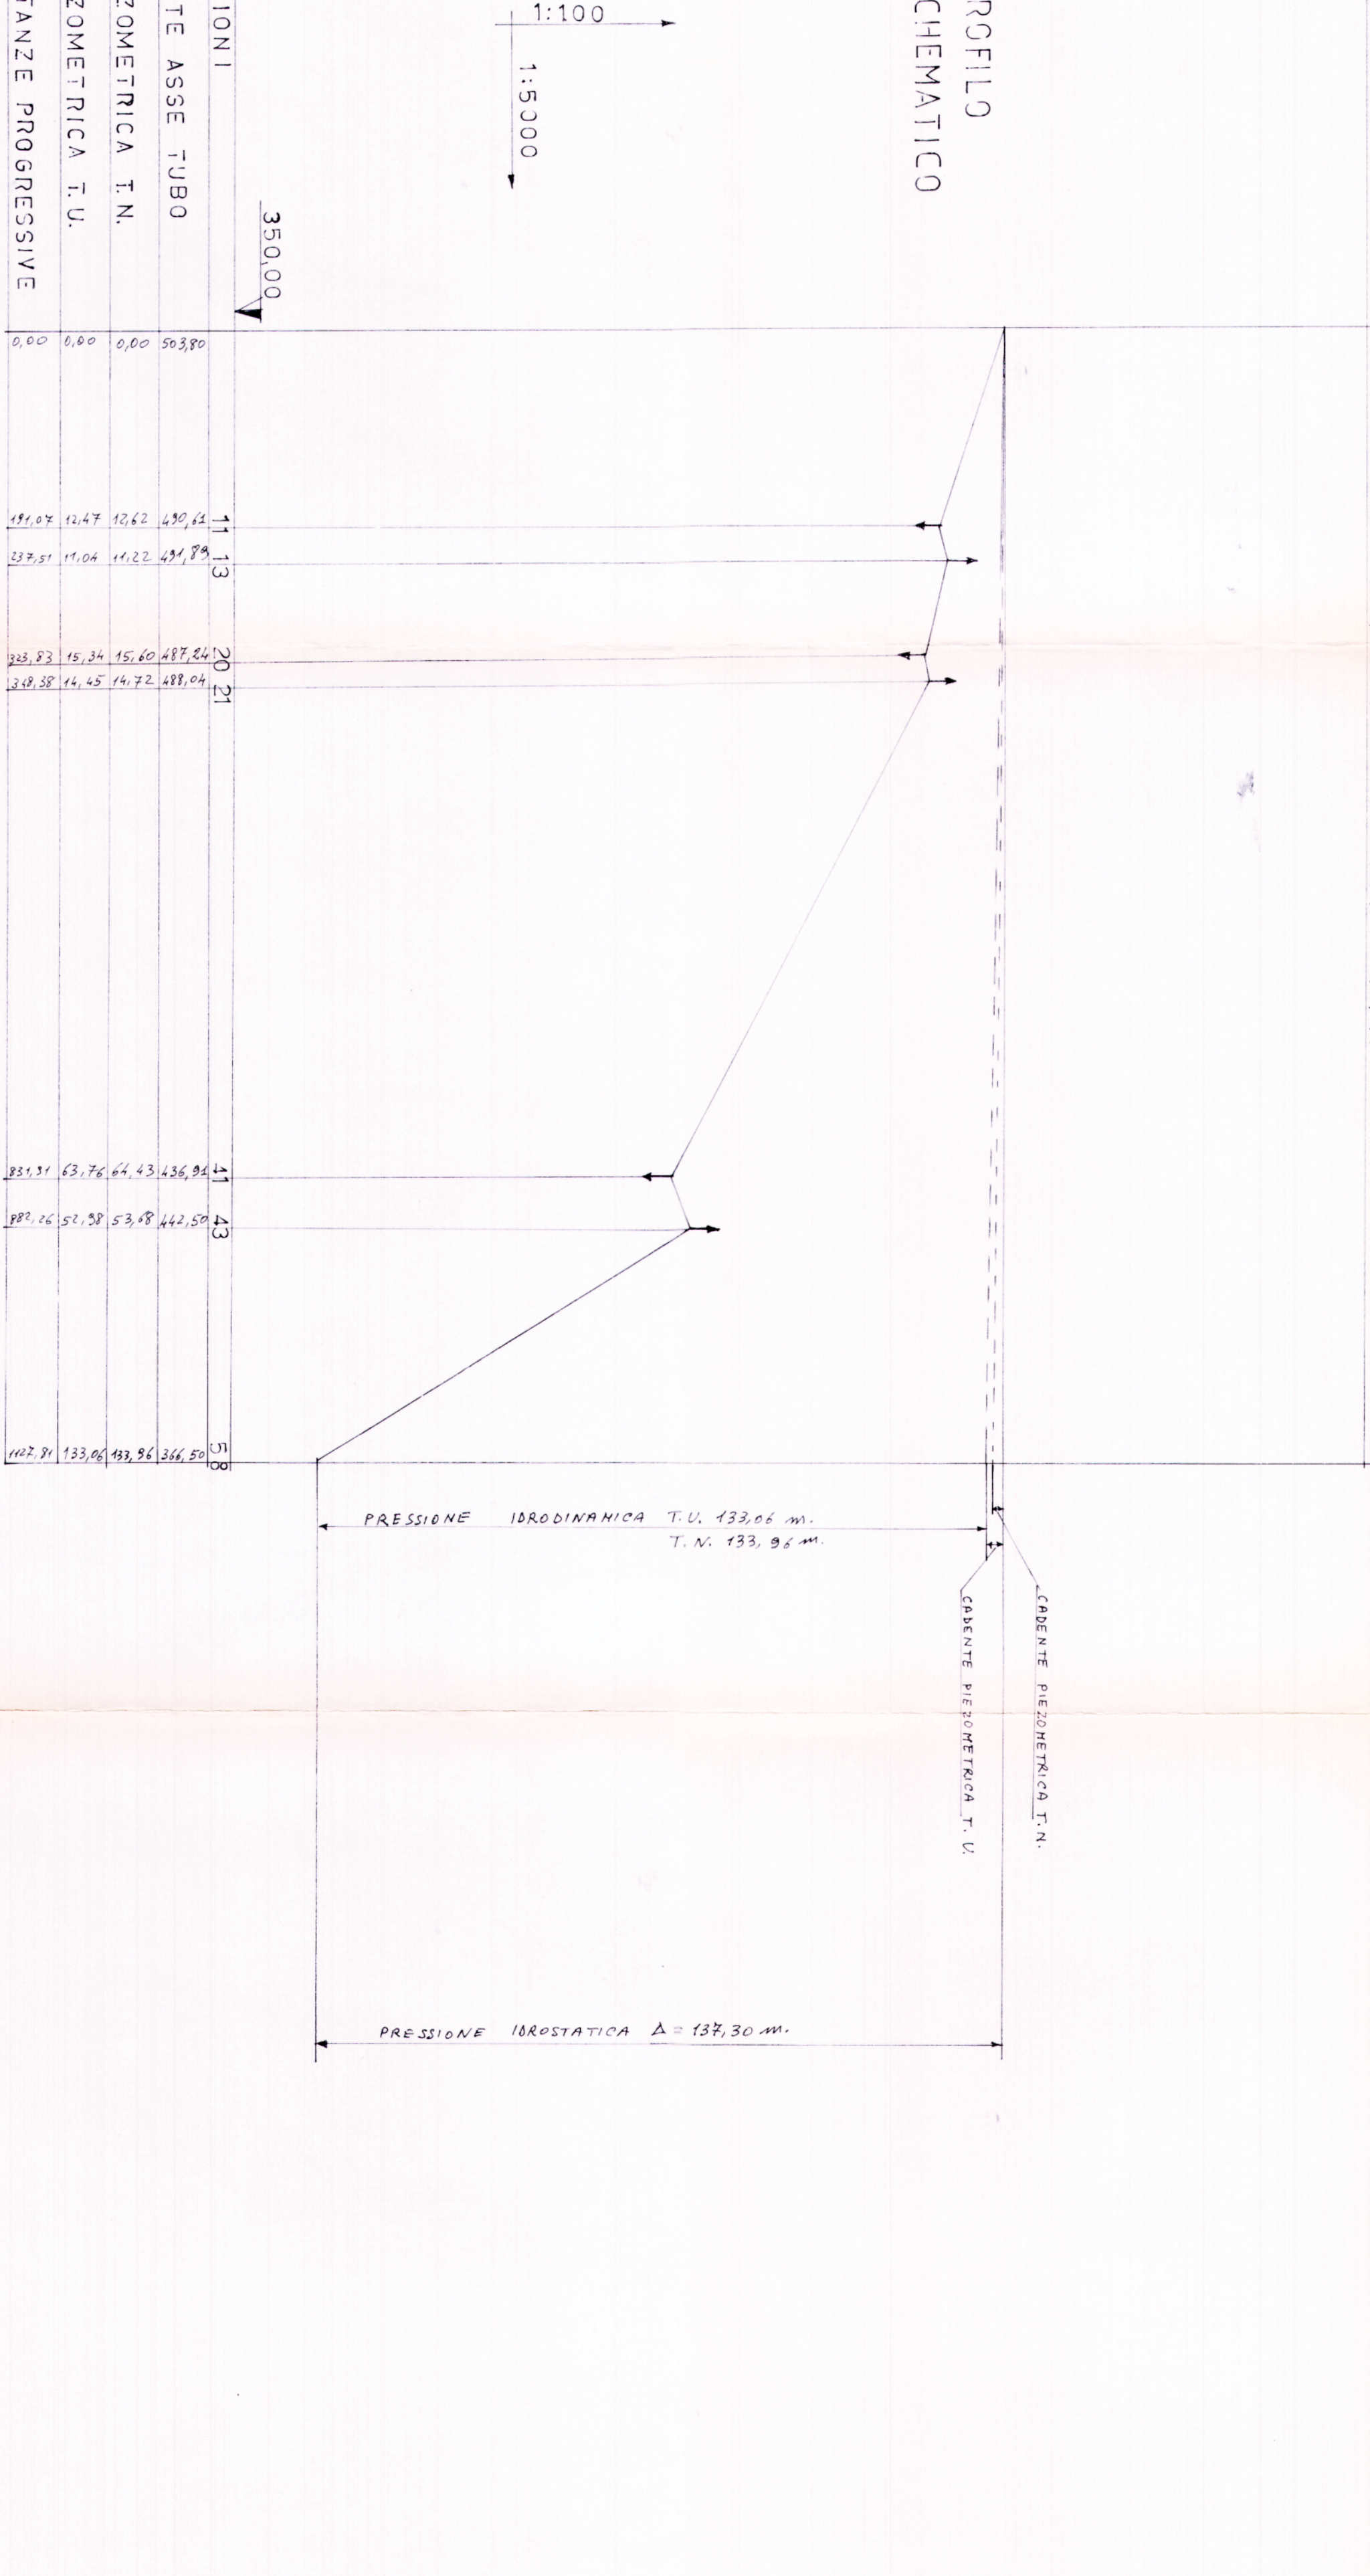

TUBAZIONE: GHISA SFERIBILE
CENTRIFUGATA A GIUNTO RAMPDO
 $Q = 16 \text{ m}^3/\text{sec}$
 $A_{ITN} = 3,34 \text{ m}^2$
 $A_{TUB} = 4,24 \text{ m}^2$
 $A_{ITN} = 2,96 \text{ m}^2/\text{km}$
 $A_{TUB} = 3,76 \text{ m}^2/\text{km}$

CONDOTTA A GRAVITA' CON SERVIZIO DI ESTREMITA'
LUNGHEZZA SVILUPPATA m. 4127,81

POZZETTI DI SFILATO N. 3

POZZETTI DI SGARICO N. 3

TIPO DI TUBAZIONE: GHISA SFERIBILE A GIUNTO RAMPDO DN 150 PN 16

MATERIALI

TUBAZIONE IN GHISA V 150 m. 2.508 (IN TUBAZIONE DI GHISA V 150 m. 2.508)

A GIUNTO RAMPDO

N. 6 CURVE 45°


N. 6 GIUNTI GORULT DN 150 PN 16

N. 6 PEZZI A T. Ø 150

N. 3 SFILATI TIPO SFILATO DN 150 PN 16

N. 3 SGARICOGHE DI SGARICO DN 150 PN 16

RACCOMANDAZIONI

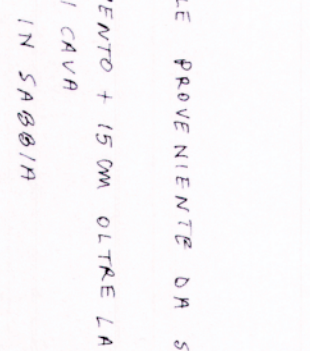

ATTENZIONE
N. 1 GIUNTO DI RACCOMANDAZIONE IN CEMENTO UN TUBO DI Ø 150 UNO DI Ø 150 IN TUBO DI Ø 150
DEI GIUNTI DI CEMENTO (SENZA RACCOMANDAZIONE) SI TROVA LA LUNGHESZA
DEI GIUNTI ALTO CEMENTO DI Ø 150 E LARGO Ø 150 x 4,00 m. STOCATO IN
RACCOMANDAZIONE DEL TERRENO.