

DITTA COMMITENTE: SPETT. SOC. "REALE".

(art. 20 della L.R. 12.01.1983 n. 10)

- RELAZIONE TECNICA
- RELAZIONE GEOLOGICA
- COROGRAFIA scala 1:10.000
- PLANIMETRIA CATASTALE scala 1:2.000
- PLANIMETRIA E SEZIONI SCHEMATICHE scala 1:500
- PROFILO CONDotta
- PLANITE scala 1:100
- PARTICOLARI COSTRUTTIVI TIPO
- COMPUTO METRICO SOMMARIO
- PROGRAMMA LAVORI

LA DITTA

REALE S.R.L.
Via ... Luglio, 34

L'Amministrazione Unica
(Luigi Fazio)

IL TECNICO



PLANIMETRIA A CURVE DI LIVELLO 1:2000

- condotta acqua sorgente Reale


A stabilimento per imbottigliamento

B corpo custode e mensa

☐ area sosta e manovra mezzi

☐ rampa di accesso


Il ponte da realizzare sul torrente All

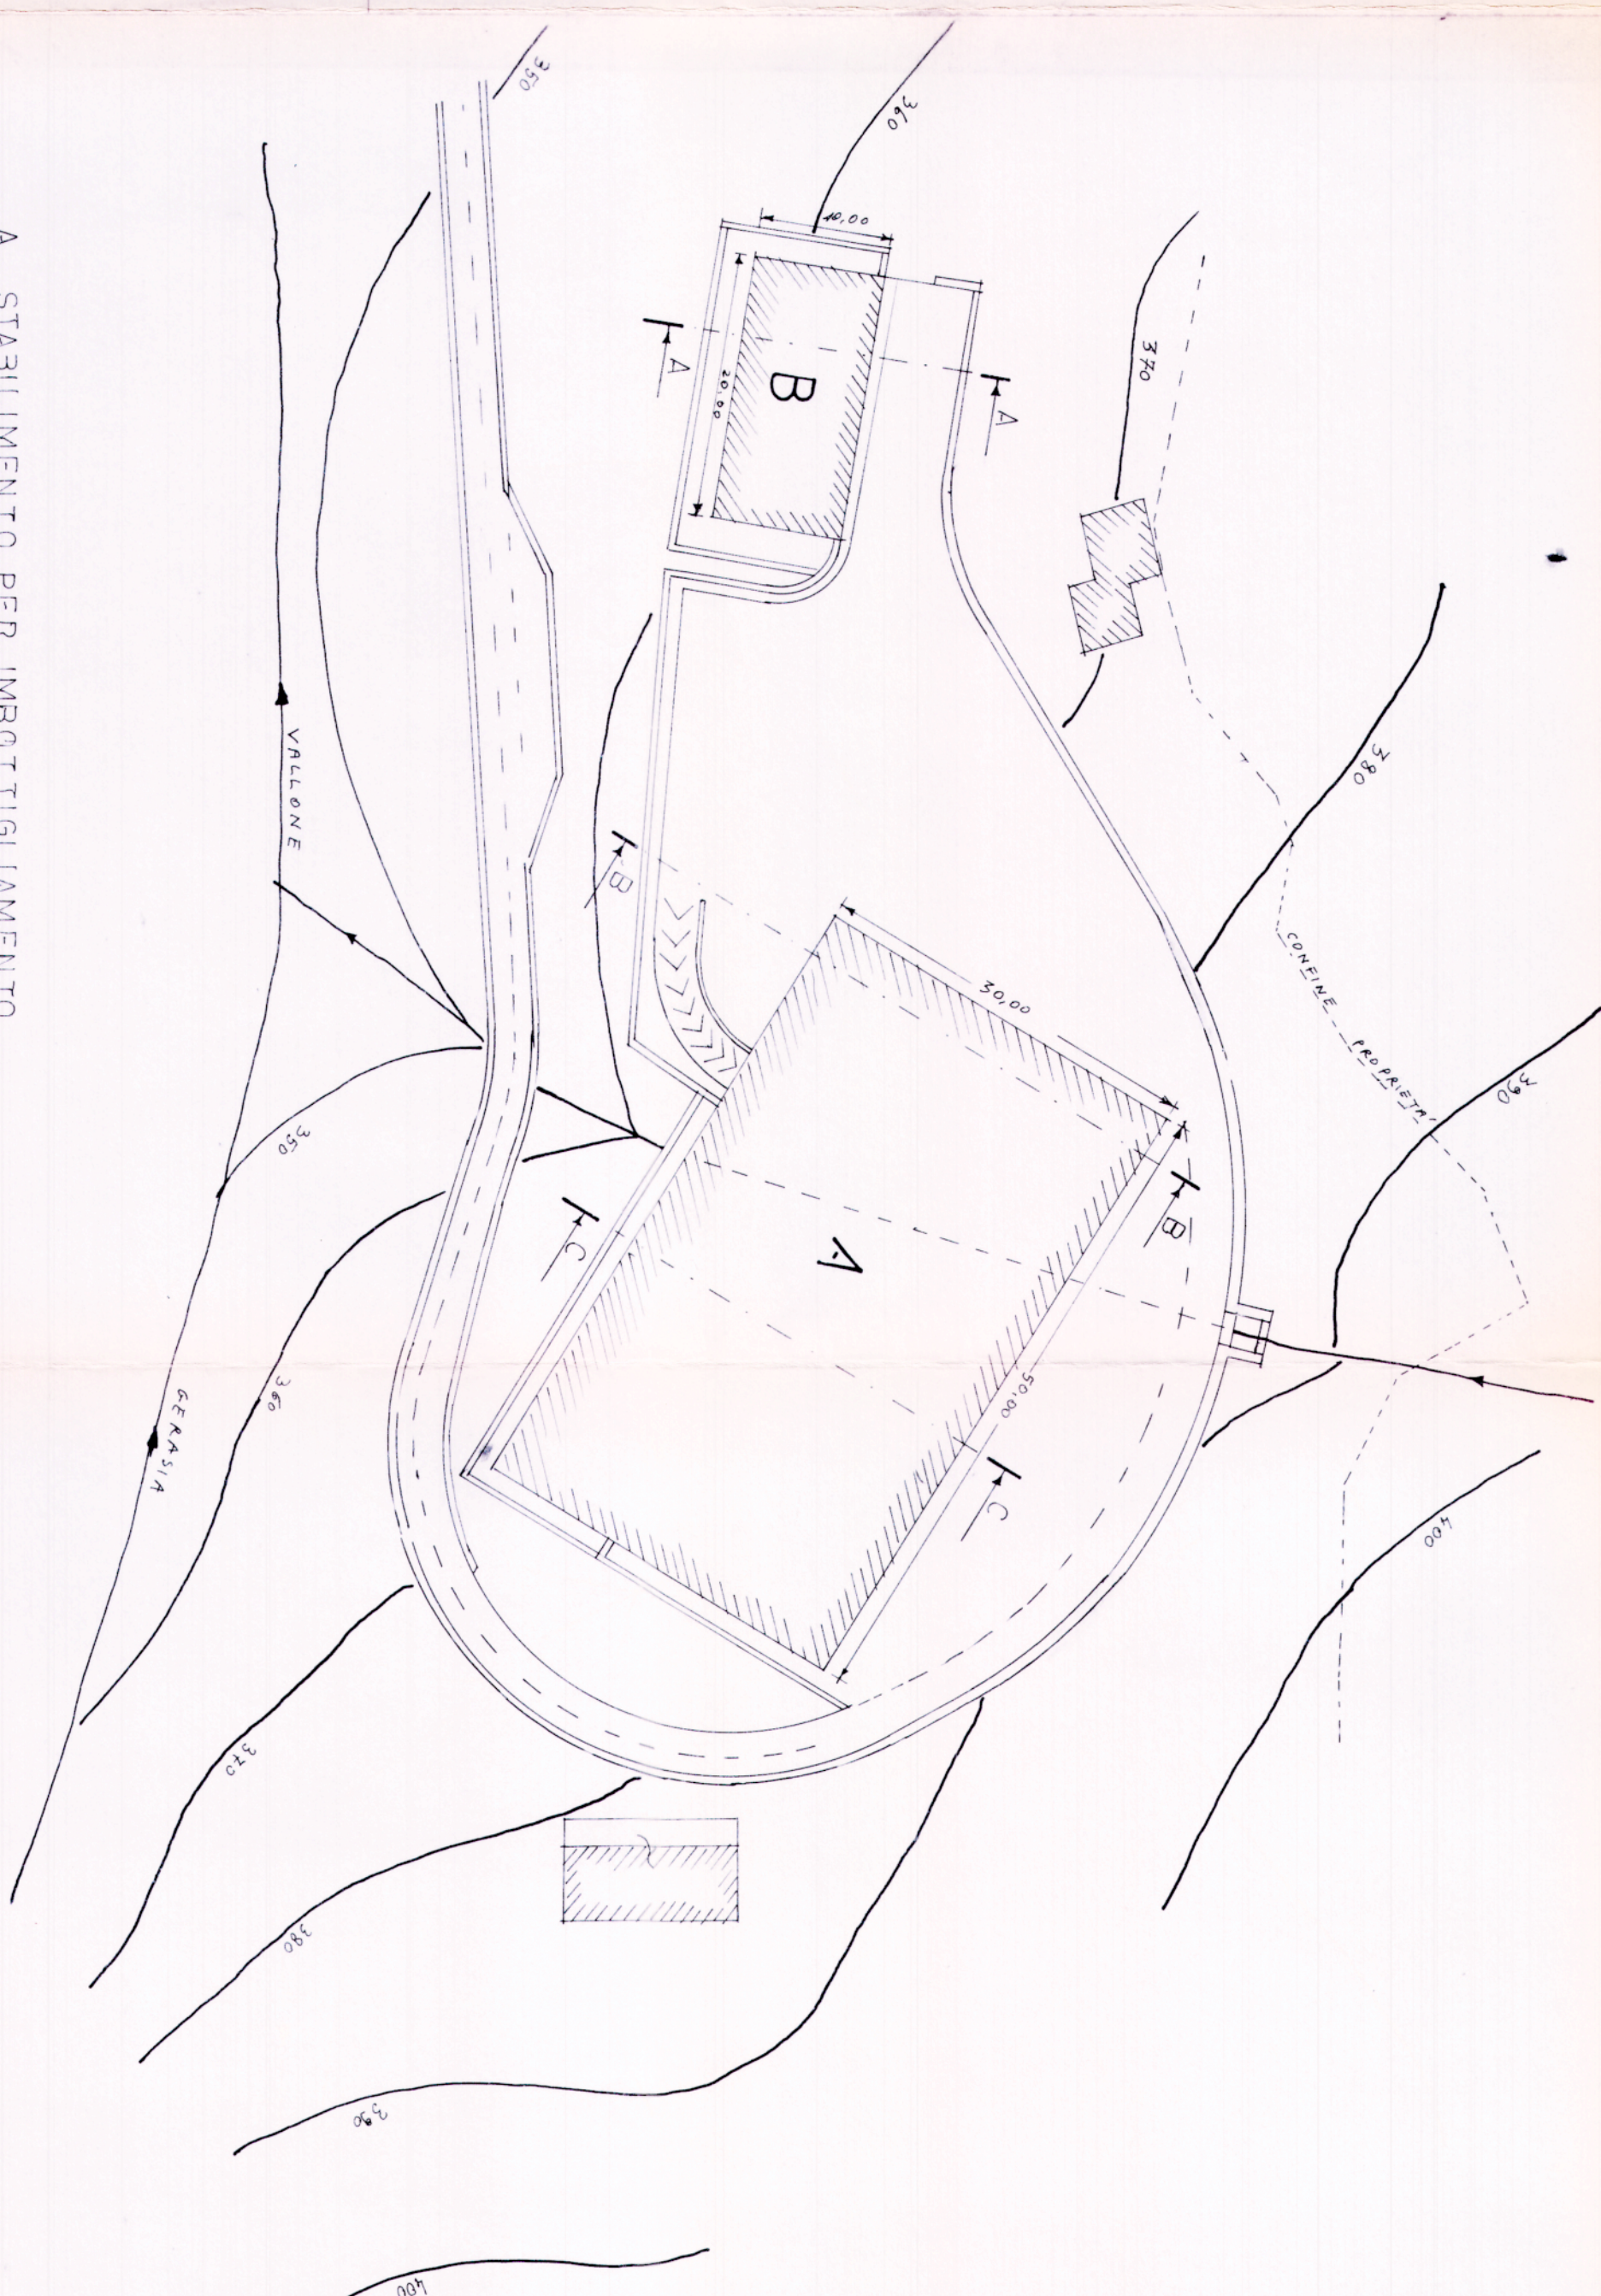


A SIAILIMENTO PER IMBOTIGLIAMENT

CORPO CUSTODE E MENSA.


PLANIMETRIA AREA SISTEMATA STABILIMENTO scala 1:500

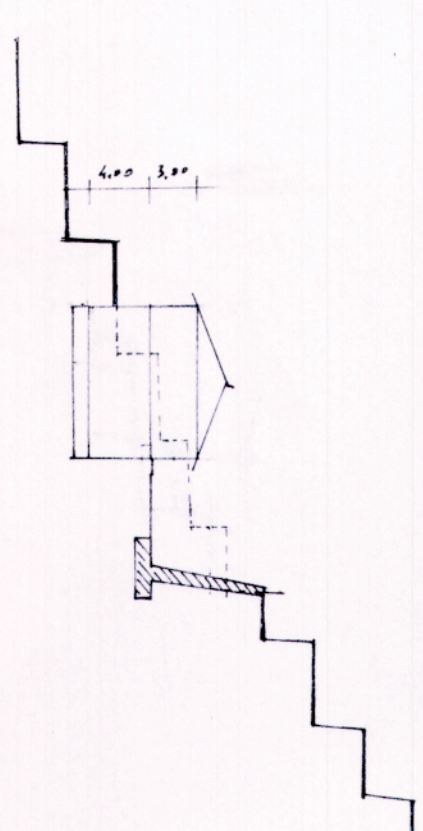

SEZIONE SCHEMATICA A-A scala 1:500

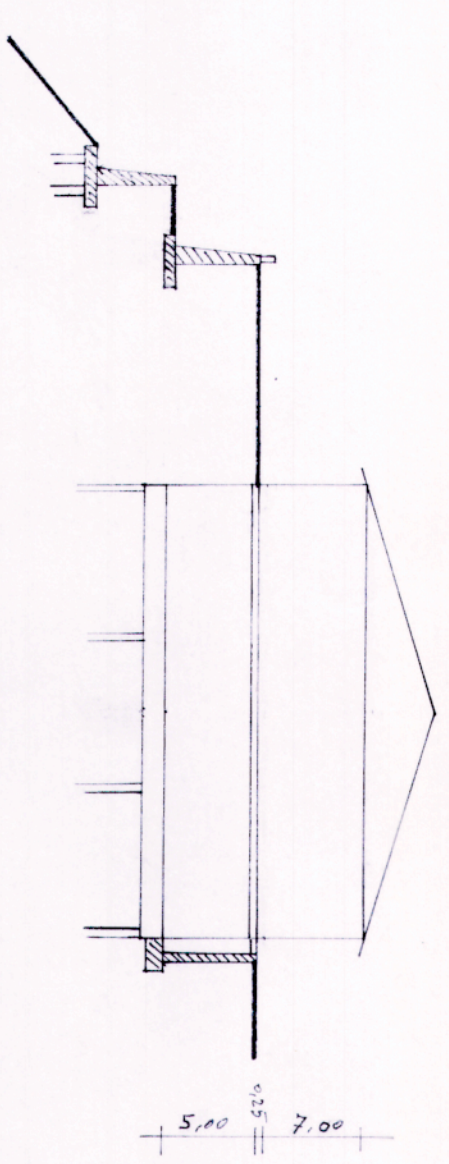

SEZIONE SCHEMATICA B-B scala 1:500

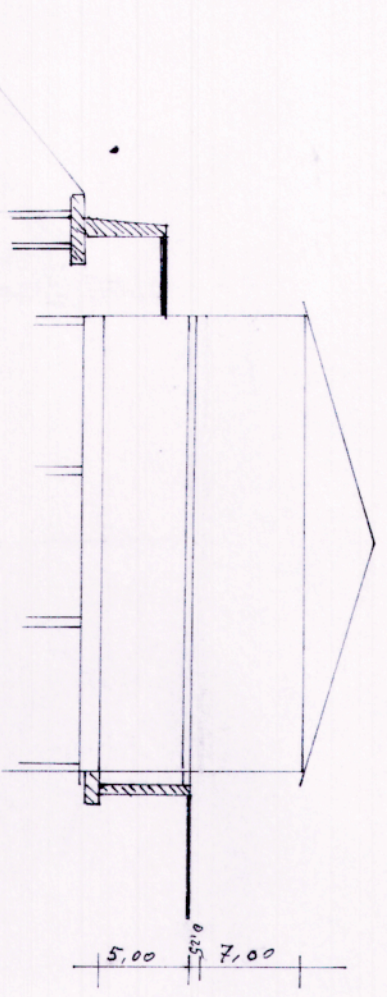

SEZIONE SCHEMATICA C-C scala 1:500

ONA TERRITORIALE OMOGENEA "E" AGRICOLA

ATTI CATASTALI Comune di Ali foglio n. 9 particelle 253, 255, 256, 259, 260, 268, 269, 270

SUPERFICIE FONDO: La superficie complessiva e di mq. 27

SEDIMENTO PREVISTO:

PIANTO PRODUTTIVO PER TRASFORMAZIONE RISORSE NATURALI

impianto non necessita di impianti di depurazione in quanto non prevede la produzione di acque o liquami di scarico e non rientra fra le industrie nocive di I e II classe classificate ai sensi del relativo D.M. 12.02.1971).

T.ABILIMENTO:

IANI-FUORI TERRA N. 1: PIANO INTERNAZION.

DIMENSIONI IN PIANTA: m. 30.00 x 20.00 = mq. 1500.00

ALTEZZA MASSIMA PREVISTA: M. 1,00 (tale altezza è necessaria in quanto i

accellinare dell'impianto di imbottigliamento e confezionamento, prodotte industrialmente, prevedono un ingombro minimo in altezza non inferiore a m

ARCHEGGIO NECESSARIO: $1/20$ dell'area interessata dall'impianto produttivo. Area interessata all'impianto mq. 4000 circa. $Mq. 4000/20 = mq. 200$.

ARCHEGGIO PREVISTO: mq. 800 circa.

IANI FUORI TERRA N. 1

PLANO SEMINTERRATO N. 1

DIMENSIONI IN PIANTA: m. 10.00 x 20.00 = mq. 200.00

trieno e terrazzato).