



Rinnovo della concessione
per la coltivazione delle Acque Minerali CAVAGRANDE
nel comune di Milo (Ct)

STUDIO del BACINO IDROGEOLOGICO

- TAV.1 RELAZIONE IDROGEOLOGICA
TAV.2 UBICAZIONE STABILIMENTO, PERCORSO DELLE CONDOTTE E VIABILITA'
TAV.3 CARTA GEOLOGICA DEL BACINO
TAV.3a CARTA GEOLOGICA DELLA CONCESSIONE
TAV.4 IDROGRAFIA SUPERFICIALE
TAV.5 AREA DELLA CONCESSIONE CON VERTICE SU BASE CTR
TAV.5a AREA DELLA CONCESSIONE CON VERTICE SU BASE CATASTALE
TAV.6 SCHEMA DI CAPTAZIONE DELL'ACQUIFERO E CARATTERISTICHE DELL'OPERA
TAV.7 VULNERABILITA' DELL'ACQUIFERO

TAV. 6

STUDIO del BACINO IDROGEOLOGICO
Schema di captazione dell'acquifero
e caratteristiche dell'opera

Scala 1:2.000
Luglio 2022



Sede Legale e Stab.: Via Provinciale - C. 5^a Sciarra 95010 MILO (CT) Stab. Cavagrande, località Milo (Ct)





Il progettista:
Prof. Geologo Giuseppe Mandaglio



Legenda

- Gallerie
- Nicchie esistenti
- Sbarramenti
- Sondaggi
- Basalti compatti
- Scorie vulcaniche con blocchi lavici disseminati. (Rapido)
- Lave basaltico-andesitiche più o meno intensamente fratturate
- Lave bollose fratturate
- Acquifero in lave basaltico-andesitiche fortemente fratturate
- Sorgente di acqua minerale "Cavagrande"
- Faglie

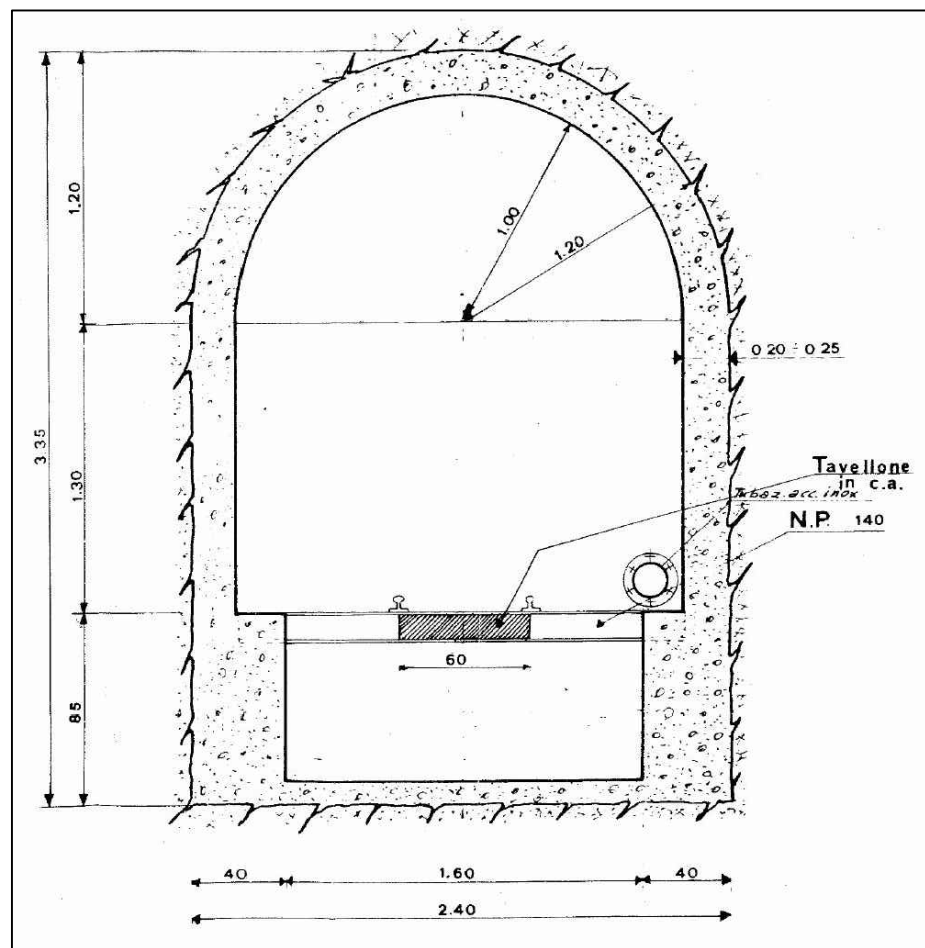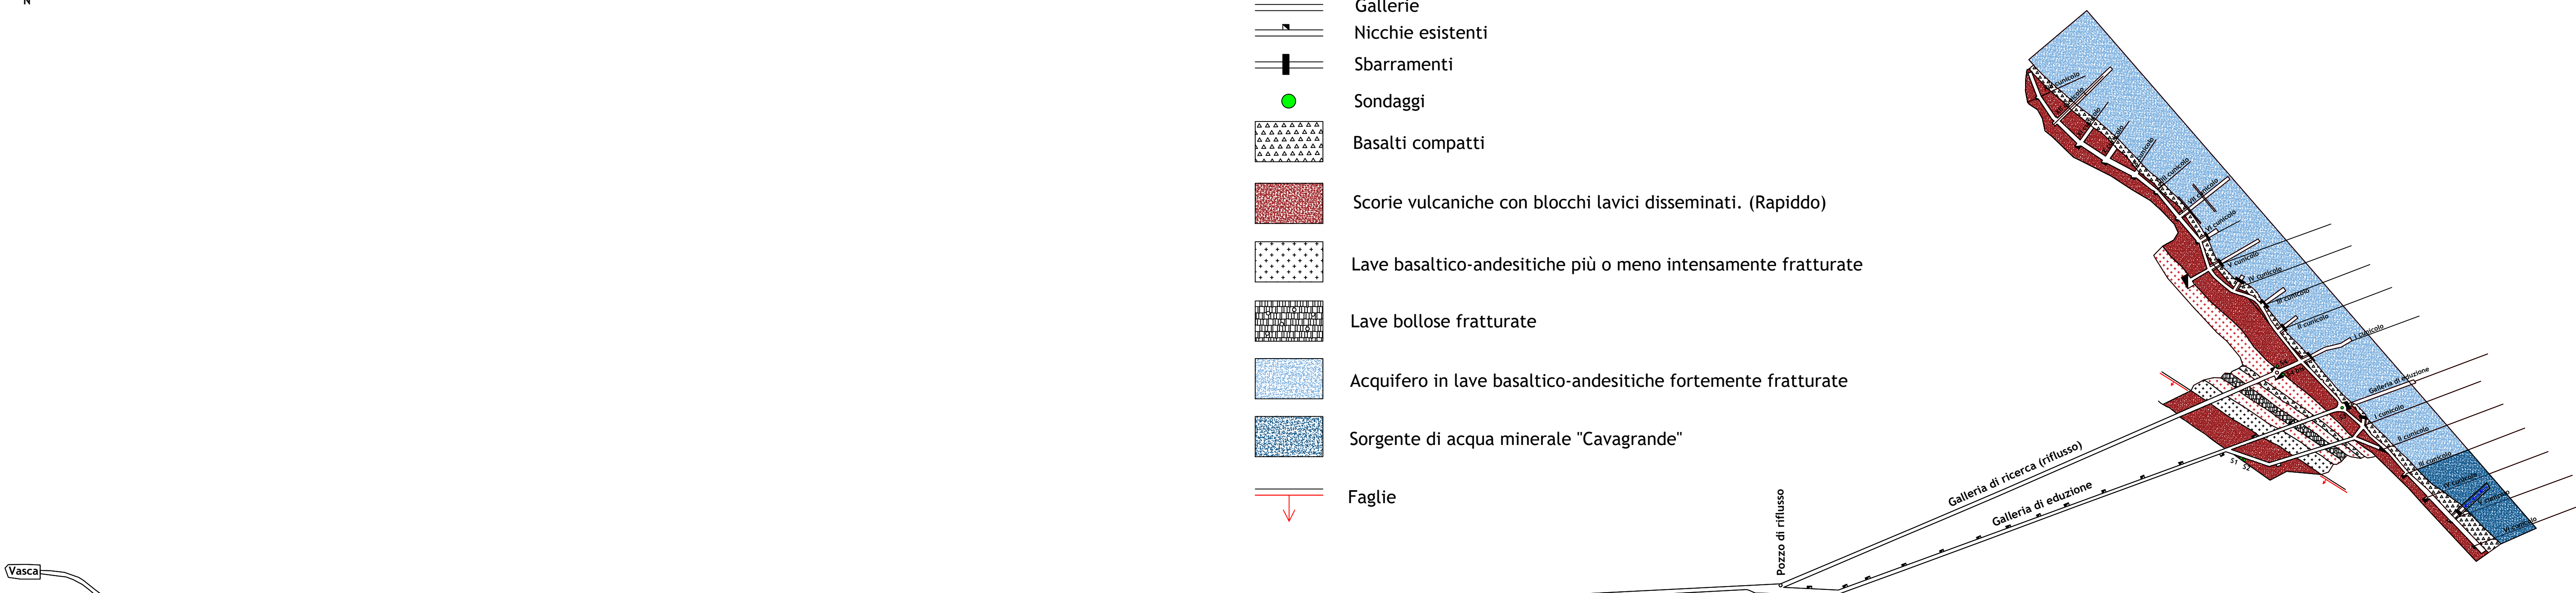


Sezione Tipo
della galleria principale
Scala 1:20

Legenda

- Lave fessurate
- Materiali scoriacei e tufacei

- Linea di faglia
- Livello di falda

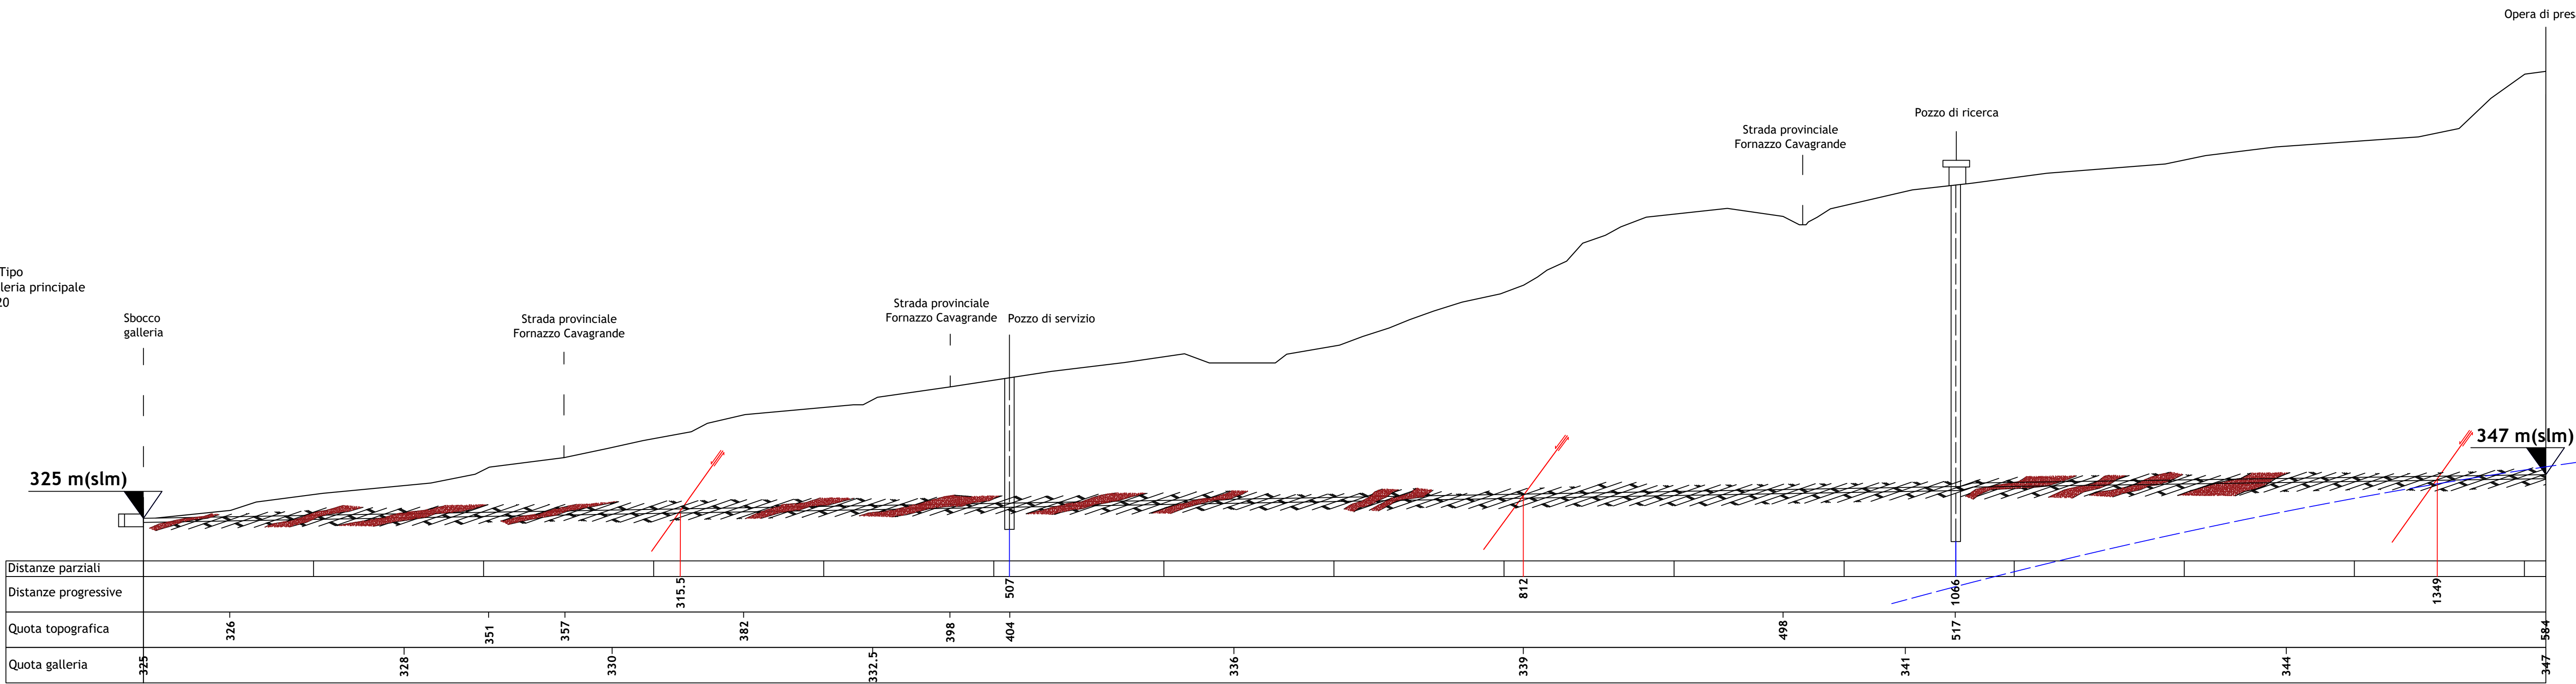

Sezione Tipo
Opera di presa sotterranea
della sorgente di acqua
minerale "Cavagrande"
Scala 1:20

