



Unione Europea
REPUBBLICA ITALIANA
Regione Siciliana
Assessorato Regionale delle Infrastrutture e della Mobilità
Dipartimento Regionale Tecnico
UFFICIO REGIONALE DEL GENIO CIVILE
SERVIZIO DI TRAPANI

U. O. 3 - Concessioni e Autorizzazioni: Acque - Impianti elettrici

Codice fiscale 80012000826

AVVISO

(pubblicato ai sensi dell'art. 111 del T.U. 11/12/1933 n. 1775)

Il sottoscritto Ingegnere Capo dell'Ufficio del Genio Civile di Trapani;

VISTA l'istanza pervenuta in data 24/01/2025 assunta al protocollo di questo Ufficio al n. 9694 con la quale la Società **"Epiro s.r.l."** con sede in Via Sebastian Altmann n. 9 del Comune di Bolzano – P. IVA 12593740967, ha chiesto il parere tecnico inerente la realizzazione e l'esercizio delle linee elettriche e delle relative opere necessarie per la connessione alla rete elettrica esistente per la connessione dell'impianto di accumulo energia della potenza di **33 MW**, da realizzare in località **Magaggiari** del Comune di **Partanna**, il tutto nell'ambito del procedimento di A.U. di cui all'art. 12 del D.Lgs. 387/2003;

VISTE la nota n. 19432 del 12/02/2025 e n. 46577 del 08/04/2025 con le quali questo Ufficio ha chiesto la documentazione necessaria per l'ammissione ad istruttoria della suindicata istanza;

VISTE la nota pervenuta in data 12/03/2025 e 09/04/2025, assunte al protocollo di questo Ufficio rispettivamente al n. 33310 e al n. 47278, con le quali la Società **"Epiro s.r.l."** ha inoltrato la documentazione di cui sopra;

VISTA la nota pervenuta in data 24/07/2026 acquisita al protocollo di questo Ufficio al n. 89850 con la quale la Società proponente ha trasmesso il progetto aggiornato;

VISTO il progetto allegato alla suindicata nota n. 89850 del 24/07/2026 dal quale si evince che le particelle interessate dalla realizzazione delle linee elettriche nonché delle relative opere connesse necessarie per l'inserimento nella RTN dell'energia elettrica prodotta dal suindicato impianto sono quelle indicate nell'allegato *"piano particellare di esproprio relativo al F. di mappa n. 63 del Comune di Partanna"*;

VISTO il T.U. 11/12/1933 n. 1775 concernente le disposizioni sulle acque e sugli impianti elettrici;

A V V I S A

Il pubblico della presentazione della suddetta istanza.

L'originale della stessa ed il progetto allegato sono depositati presso l'Ufficio del Genio Civile di Trapani per quindici giorni consecutivi a decorrere dalla data di pubblicazione e potranno essere messi a disposizione di chiunque ne abbia interesse previo accordo da prendere col funzionario incaricato mediante appuntamento da concordare a mezzo telefono, mail (maurizio.morselli@regione.sicilia.it) o a mezzo pec istituzionale.

Detto avviso sarà pubblicato dal **10/09/2026** per quindici giorni consecutivi, sia all'Albo Pretorio del Comune di **Partanna** sia all'Albo Pretorio on-line di questo Ufficio.

A norma dell'art. 111 del succitato T.U., le osservazioni e le opposizioni cui potrà essere vincolata la sopramenzionata autorizzazione dovranno essere presentate entro trenta giorni dalla suddetta data.

Trapani, li 03/09/2026

prot. n. **100979**

Pos: **II.EE./1912**

F.to Il Funzionario
(Geom. Maurizio Morselli)

F.to L'INGEGNERE CAPO
(Ing. Giuseppe Alessandro Marino)

Si allega: “piano particellare di esproprio relativo al F. di mappa n. 63 del Comune di Partanna”

SOGGETTO PROPONENTE: EPIRO S.r.l. Via Sebastian Altmann, 9 39100 – BOLZANO (BZ) epiro2022@legalmail.it		CODE Piano Particellare d'Esproprio
		PAGE 1 di/of 9

IMPIANTO BESS "EPIRO 2"
DELLA POTENZA NOMINALE 33 MW
COMUNE DI PARTANNA (TP)

PIANO PARTICELLARE DI ESPROPRIO

	IL DIRETTORE TECNICO: ING. ANTONIO SERGI SCS Ingegneria S.R.L. Via Brindisi, 38 72017 – Ostuni (BR) Tel: 0831.1771201 www.scsingegneria.it	
---	--	--

			DATA: 28/05/2026									
Scopo Documento / Utilization Scope: ITER AUTORIZZATIVO												
REV. N.	DATA	DESCRIZIONE	PREPARATO	VERIFICATO <i>Team Manager Engineering Manager</i>				APPROVATO				
00	21/12/2023	PRIMA EMISSIONE	TEAM SCS	TEAM SCS				A. Sergi				
01	28/05/2026	SECONDA EMISSIONE	M. Altavilla	V. Decarolis S. Miccoli				A. Sergi				

PROGETTO/Project BESS EPIRO 2	CODE																	
	COMPANY	PURPOSE	TYPE	DISCIPLINE			COUNTRY			TEC.	PLANT			PROGRESSIVE			REVISION	

SOGGETTO PROPONENTE: EPIRO S.r.l. Via Sebastian Altmann, 9 39100 – BOLZANO (BZ) epiro2022@legalmail.it		CODE Piano Particellare d’Esproprio PAGE 2 di/of 9
INDICE 1. INTRODUZIONE 3 2. STIME DI CALCOLO INDENNITA’ DI ESPROPRIO 3 3. INDENNITÀ DI BASE (ART. 40 COMMA 1 D.P.R. 327/2001): 6 3.1 Indennità per esproprio 6 3.2 Indennità di servitù permanente 6 3.3 INDENNITÀ AGGIUNTIVA OCCUPAZIONE TEMPORANEA 7 4. INDENNITÀ AGGIUNTIVE 7 4.1 Indennità aggiuntive – Imprenditore agricolo a titolo principale (art. 40 comma 4 D.P.R. 327/2001) 7 4.2 Indennità aggiuntive – Fittavolo, Mezzadro, partecipante (art. 42 comma 1-2 D.P.R. 327/2001) 7 4.3 Indennità aggiuntive – Cessione volontaria (art. 45 comma 2 D.P.R. 327/2001) 7 5. ALLEGATI 9		

SOGGETTO PROPONENTE: EPIRO S.r.l. Via Sebastian Altmann, 9 39100 – BOLZANO (BZ) epiro2022@legalmail.it		CODE Piano Particellare d'Esproprio
		PAGE 3 di/of 9

1. INTRODUZIONE

La società Epiro S.r.l., nell'ambito della propria attività imprenditoriale, ha previsto la realizzazione di un impianto BESS (Battery Energy Storage System) denominato in seguito impianto "Epiro 2" che sarà realizzato nel Comune di Partanna (TP).

Come indicato nella S.T.M.G. trasmessa da Terna (Codice Pratica: 202300286) alla suddetta società, la soluzione tecnica prevede che l'impianto BESS da 33 MW sia collegato in antenna a 36 kV con il futuro ampliamento a 36 kV della Stazione Elettrica (SE) di trasformazione della RTN 220/150 kV di Partanna.

L'impianto BESS oggetto del presente documento è costituito da unità di conversione e trasformazione e container batteria per una potenza elettrica complessiva pari a 33 MW ai fini dello scambio di energia con la RTN e di una capacità elettrica legata alla carica e alla scarica indicativamente pari a 132 kWh, considerando una durata nominale di carica/scarica pari a 4 h. Il sistema, ai fini del suo corretto esercizio, prevede inoltre una aliquota di potenza dedicata all'alimentazione dei servizi ausiliari pari a 2,508 MW. Pertanto, il valore complessivo della potenza dell'impianto ai fini dell'immissione e prelievo sarà di 35,508 MW dati dalla somma tra la potenza netta utile del BESS ai fini dell'immissione e quella destinata ai servizi ausiliari d'impianto.

In merito a quanto indicato la realizzazione delle opere di connessione necessarie all'immissione dell'energia prodotta dall'impianto in questione nella RTN, a carico della società proponente, prevede il cavidotto di interconnessione a 36 kV fra la Cabina di Raccolta AT e l'edificio quadri AT 36 kV del futuro ampliamento a 36 kV della SE.

2. STIME DI CALCOLO INDENNITA' DI ESPROPRIO

Individuati fogli e particelle dei comuni interessati dal progetto, si è consultata la banca dati dell'Agenzia del Territorio di Trapani per l'individuazione dei soggetti intestatari dei singoli fondi. Dalla cartografia catastale, che viene mostrata nell'elaborato grafico, vengono evidenziate, le aree interessate dal piano particellare d'esproprio.

In generale, all'interno di un piano particellare si possono individuare più aree, nel dettaglio soggette a:

- occupazione temporanea non preordinata all'esproprio;
- esproprio e/o asservimento, in generale:
 - possibile espropriazione per strade di nuova costruzione, storage (BESS);
 - costituzione di servitù di cavidotto (per la trincea del cavidotto AT);
 - possibile costituzione di servitù di accesso e passaggio per strade esistenti/da adeguare;

SOGGETTO PROPONENTE: EPIRO S.r.l. Via Sebastian Altmann, 9 39100 – BOLZANO (BZ) epiro2022@legalmail.it		CODE Piano Particellare d'Esproprio
		PAGE 4 di/of 9

Si è provveduto, poi, all'individuazione dell'indennità di base dell'esproprio ai sensi del DPR 327/2001 ed utilizzando i valori di mercato per ettaro e per tipo di coltura di terreni, poiché i commi 2 e 3 dell'art. 40 del D.P.R. n. 327/2001 sono stati dichiarati costituzionalmente illegittimi da Corte cost. n. 181 del 10 giugno 2011.

Si riporta a seguire l'art. 40 del DPR 327/2001:

"Sezione IV - Determinazione dell'indennità nel caso di esproprio di un'area non edificabile

Art. 40. Disposizioni generali

1. Nel caso di esproprio di un'area non edificabile, l'indennità definitiva è determinata in base al criterio del valore agricolo, tenendo conto delle colture effettivamente praticate sul fondo e del valore dei manufatti edilizi legittimamente realizzati, anche in relazione all'esercizio dell'azienda agricola, senza valutare la possibile o l'effettiva utilizzazione diversa da quella agricola. (comma così modificato dal d.lgs. n. 302 del 2002)

[2. Se l'area non è effettivamente coltivata, l'indennità è commisurata al valore agricolo medio corrispondente al tipo di coltura prevalente nella zona ed al valore dei manufatti edilizi legittimamente realizzati.]

(comma dichiarato costituzionalmente illegittimo da Corte cost. n. 181 del 10 giugno 2011)

[3. Per l'offerta da formulare ai sensi dell'articolo 20, comma 1, e per la determinazione dell'indennità provvisoria, si applica il criterio del valore agricolo medio di cui all'articolo 41, comma 4, corrispondente al tipo di coltura in atto nell'area da espropriare.]

(comma dichiarato costituzionalmente illegittimo da Corte cost. n. 181 del 10 giugno 2011)

4. Al proprietario coltivatore diretto o imprenditore agricolo a titolo principale spetta un'indennità aggiuntiva, determinata in misura pari al valore agricolo medio corrispondente al tipo di coltura effettivamente praticata.

5. Nei casi previsti dai commi precedenti, l'indennità è aumentata delle somme pagate dall'espropriato per qualsiasi imposta relativa all'ultimo trasferimento dell'immobile."

I valori di mercato sono stati determinati in base alla consultazione del Listino dei valori immobiliari dei terreni agricoli, ed in particolare per la provincia di Trapani si è fatto riferimento ai listini comunali del comune di Partanna (Listino 2025, Rilevazione anno 2024), quotazioni dei valori di mercato dei terreni agricoli entro un minimo ed un massimo per le principali colture in ciascun comune.

SOGGETTO PROPONENTE:**EPIRO S.r.l.**

Via Sebastian Altmann, 9
39100 – BOLZANO (BZ)
epiro2022@legalmail.it



CODE

Piano Particellare d'Esproprio

PAGE 5 di/of 9

In particolare, si è scelto di utilizzare i valori massimi per ogni tipologia di coltura utilizzata considerando la coltura con prezzo più alto su tutta la superficie se sono presenti più colture all'interno della stessa particella catastale, precisamente:

Valore di Mercato per il Comune di Partanna:

COLTURA	Valori di Mercato (€/ha)
SEMINATIVO	12.000,00
ORTO	26.000,00
ORTO IRRIGUO	45.000,00
VIGNETO	35.000,00
VIGNETO IN ZONA D.O.C. o IGP	94.000,00
ULIVETO	37.000,00
PASCOLO	4.200,00
BOSCO ALTO FUSTO	9.000,00
AGRUMETO	74.000,00
MANDORLETO	18.000,00
FICODINDIETO	17.000,00
INCOLTO STERILE	1.300,00
SOMMACHETO	5.000,00
ORTO IRRIGUO	45.000,00
COLTURE FLOROVIVAISTICHE	126.000,00
D/10 (*si stima come INCOLTO STERILE)	1.300,00
PASCOLO ARBORATO (*si stima come PASCOLO)	4.200,00
VIGNETO IRRIGUO (*si stima come VIGNETO)	35.000,00
SEMINATIVO IRRIGUO (*si stima come SEMINATIVO)	12.000,00

SOGGETTO PROPONENTE: EPIRO S.r.l. Via Sebastian Altmann, 9 39100 – BOLZANO (BZ) epiro2022@legalmail.it		CODE Piano Particellare d'Esproprio PAGE 6 di/of 9
3. INDENNITÀ DI BASE (art. 40 comma 1 D.P.R. 327/2001): 3.1 INDENNITÀ PER ESPROPRIO Per il calcolo dell'indennità per esproprio, si è applicato un valore pari 100% del valore di mercato. 3.2 INDENNITÀ DI SERVITÙ PERMANENTE (Modalità di calcolo per le aree interessate dal passaggio di elettrodotti) <i>Cavidotto AT interrato a 36 kV:</i> - È determinata sulla base dell'ingombro dell'intervento che interessa le particelle. Si è considerata una fascia di larghezza totale pari a 5m per il cavidotto AT a 36 kV. Per il calcolo dell'indennità di servitù di cavidotto, si è applicato un valore pari al 50% del valore di mercato in quanto le opere da realizzare ricadono essenzialmente su percorsi o strade esistenti. <i>Elettrodotto AT interrato a 150 kV e a 220 kV:</i> - È determinata sulla base dell'ingombro dell'intervento che interessa le particelle. Si è considerata una fascia di larghezza totale pari a 12 m sia per l'elettrodotto interrato AT a 150 kV che per quello AT a 220 kV. Per il calcolo dell'indennità di servitù di cavidotto, si è applicato un valore pari al 50% del valore di mercato in quanto le opere da realizzare ricadono essenzialmente su percorsi o strade esistenti. <i>Elettrodotto AT aereo a 150 kV:</i> - È determinata sulla base dell'ingombro dell'intervento che interessa le particelle. Si è considerata una fascia di larghezza pari a 60 m per gli elettrodotti aerei AT a 150 kV. Per il calcolo dell'indennità di servitù di cavidotto, si è applicato un valore pari al 50% del valore di mercato in quanto le opere da realizzare ricadono essenzialmente su percorsi o strade esistenti. <i>Accesso e Passaggio:</i> - Per il calcolo dell'indennità di servitù di accesso e passaggio, nel caso vi dovesse essere la necessità di ipotizzare tali aree, si è applicato un valore pari al 50% del valore di mercato in quanto il passaggio avverrà su percorsi o strade esistenti o da adeguare.		

SOGGETTO PROPONENTE: EPIRO S.r.l. Via Sebastian Altmann, 9 39100 – BOLZANO (BZ) epiro2022@legalmail.it		CODE Piano Particellare d'Esproprio
		PAGE 7 di/of 9

3.3 INDENNITÀ AGGIUNTIVA OCCUPAZIONE TEMPORANEA

Nel caso vi dovesse essere l'aggiunta di un'area soggetta ad occupazione temporanea, per il calcolo dell'indennità aggiuntiva ai sensi dell'art. 50 D.P.R. n. 327/2001, è stato calcolato per un periodo massimo di mesi 12, pertanto l'indennità prevista è pari ad 1/12 del valore di mercato.

4. INDENNITÀ AGGIUNTIVE

4.1 INDENNITÀ AGGIUNTIVE – IMPRENDITORE AGRICOLO A TITOLO PRINCIPALE (ART. 40 COMMA 4 D.P.R. 327/2001)

Al proprietario coltivatore diretto o imprenditore agricolo a titolo principale spetta un'indennità aggiuntiva, determinata in misura pari al valore agricolo medio (VAM) corrispondente al tipo di coltura effettivamente praticata.

4.2 INDENNITÀ AGGIUNTIVE – FITTAVOLO, MEZZADRO, COMPARTECIPANTE (ART. 42 COMMA 1-2 D.P.R. 327/2001)

Spetta una indennità aggiuntiva al fittavolo, al mezzadro o al partecipante che, per effetto della procedura espropriativa o della cessione volontaria, sia costretto ad abbandonare in tutto o in parte l'area direttamente coltivata da almeno un anno prima della data in cui vi è stata la dichiarazione di pubblica utilità.

L'indennità aggiuntiva è determinata ai sensi dell'articolo 40, comma 4, ed è corrisposta a seguito di una dichiarazione dell'interessato e di un riscontro della effettiva sussistenza dei relativi presupposti.

(art. 40 comma 4: Al proprietario coltivatore diretto o imprenditore agricolo a titolo principale spetta un'indennità aggiuntiva, determinata in misura pari al valore agricolo medio corrispondente al tipo di coltura effettivamente praticata)

4.3 INDENNITÀ AGGIUNTIVE – CESSIONE VOLONTARIA (ART. 45 COMMA 2 D.P.R. 327/2001)

Comma 2 lett. c: se riguarda un'area non edificabile, è calcolato aumentando del cinquanta per cento l'importo dovuto ai sensi dell'articolo 40, comma 3;

Comma 2 lett. d) se riguarda un'area non edificabile, coltivata direttamente dal proprietario, è calcolato moltiplicando per tre l'importo dovuto ai sensi dell'articolo 40, comma 3. In tale caso non compere l'indennità aggiuntiva di cui all'articolo 40, comma 4.

SOGGETTO PROPONENTE:**EPIRO S.r.l.**

Via Sebastian Altmann, 9
39100 – BOLZANO (BZ)
epiro2022@legalmail.it



CODE

Piano Particellare d'Esproprio

PAGE 8 di/of 9

Si riportano di seguito i Valori Agricoli Medi della Provincia di Trapani

I valori più recenti, disponibili sul sito dell'agenzia delle entrate sono risalenti all'anno 2013.

- Regione Agraria "1" anno 2013 per il calcolo dell'indennità dei terreni ricadenti nel Comune di **Partanna:**

COLTURA	Valore agricolo (Euro/Ha) Anno 2013	Valore agricolo (Euro/Ha) Anno 2025
AGRUMETO	39.000,00	48.711,00
BOSCO D'ALTO FUSTO	6.000,00	7.494,00
CANNETO	6.900,00	8.618,10
FICODINDIETO	12.500,00	15.612,50
FICODINDIETO IRRIGUO	19.500,00	24.355,50
FRUTTETO	22.000,00	27.478,00
INCOLTO PRODUTTIVO	3.500,00	4.371,50
MANDORLETO	8.000,00	9.992,00
ORTO	16.000,00	19.984,00
ORTO IRRIGUO	31.500,00	39.343,50
PASCOLO	4.000,00	4.996,00
PASCOLO ARBORATO	4.200,00	5.245,80
SEMINATIVO	6.200,00	7.743,80
SEMINATIVO ARBORATO	7.100,00	8.867,90
SEMINATIVO IRRIGUO	12.200,00	15.237,80
SOMMACCHETO	3.100,00	3.871,90
SUGHERETO	5.500,00	6.869,50
TERRENO DESTINATO A COLTIVAZIONE IN SERRA	42.000,00	52.458,00
ULIVETO	26.500,00	33.098,50
ULIVETO IRRIGUO	34.000,00	42.466,00
VIGNETO A SPALLIERA	27.500,00	34.347,50
VIGNETO A SPALLIERA IRRIGUO	33.000,00	41.217,00
VIGNETO A TENDONE	38.000,00	47.462,00
VIGNETO ALBERELLO	15.500,00	19.359,50
VIGNETO ALBERELLO IRRIGUO	18.500,00	23.106,50
VIGNETO ULIVETO	22.500,00	28.102,50
VIVAIO	85.000,00	106.165,00
ENTE URBANO (D/10), FU D ACCERT (*si stima come SOMMACCHETO)	3.100,00	3.871,90
VIGNETO, VIGNETO IRRIGUO (*si stima come VIGNETO A SPALLIERA)	27.500,00	34.347,50

SOGGETTO PROPONENTE: EPIRO S.r.l. Via Sebastian Altmann, 9 39100 – BOLZANO (BZ) epiro2022@legalmail.it		CODE Piano Particellare d'Esproprio PAGE 9 di/of 9
--	--	---

Per l'adeguamento periodico del valore monetario è stato consultato il sito: Calcolo delle rivalutazioni monetarie (istat.it); nel caso specifico è stato applicato un coefficiente pari a 1,249 per attualizzare i Valori agricoli medi del 2013 al valore odierno.

Si evidenzia che, al momento del calcolo della rivalutazione monetaria, l'ultimo mese del 2026 che è possibile selezionare è aprile 2026.



Calcola le rivalutazioni monetarie

Indagine: **Indice dei prezzi al consumo per famiglie operai e impiegati (Ecoicopv2)** Gennaio 1947 - Aprile 2026

Aggr.ne: **Indice generale (senza tabacchi)**

Territorio: **Italia**

Da mese: **Gennaio** Da anno: **2013**

A mese: **Aprile** A anno: **2026**

Somma: **0** Euro ☒ Lire ☐

Calcola

Gennaio 2013 - Aprile 2026

Coefficiente	Euro	Lire
1,249	0.00	0

L'importo risultante dal presente piano, che racchiude le opere di utenza, è di **18426,01 €** per l'indennità di espropriazione e di **€ 0** per l'occupazione temporanea, per un totale di **18426,01 € €**.



Relativamente alle opere di rete, l'importo risultante è di **296420,18 €** per l'indennità di espropriazione e di **€ 0** per l'occupazione temporanea, per un totale di **296420,18 €**.

5. ALLEGATI

- Tabella con dati dei proprietari, dei terreni e dettaglio delle superfici;
- Planimetria di dettaglio del piano particellare del progetto delle opere di rete;
- Visure per immobile di ogni p.lla interessata dal piano particellare del progetto delle opere di rete.

[illegible]


[illegible]

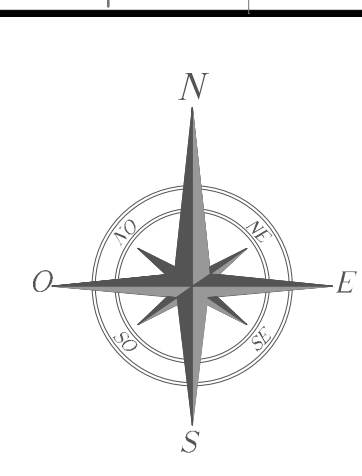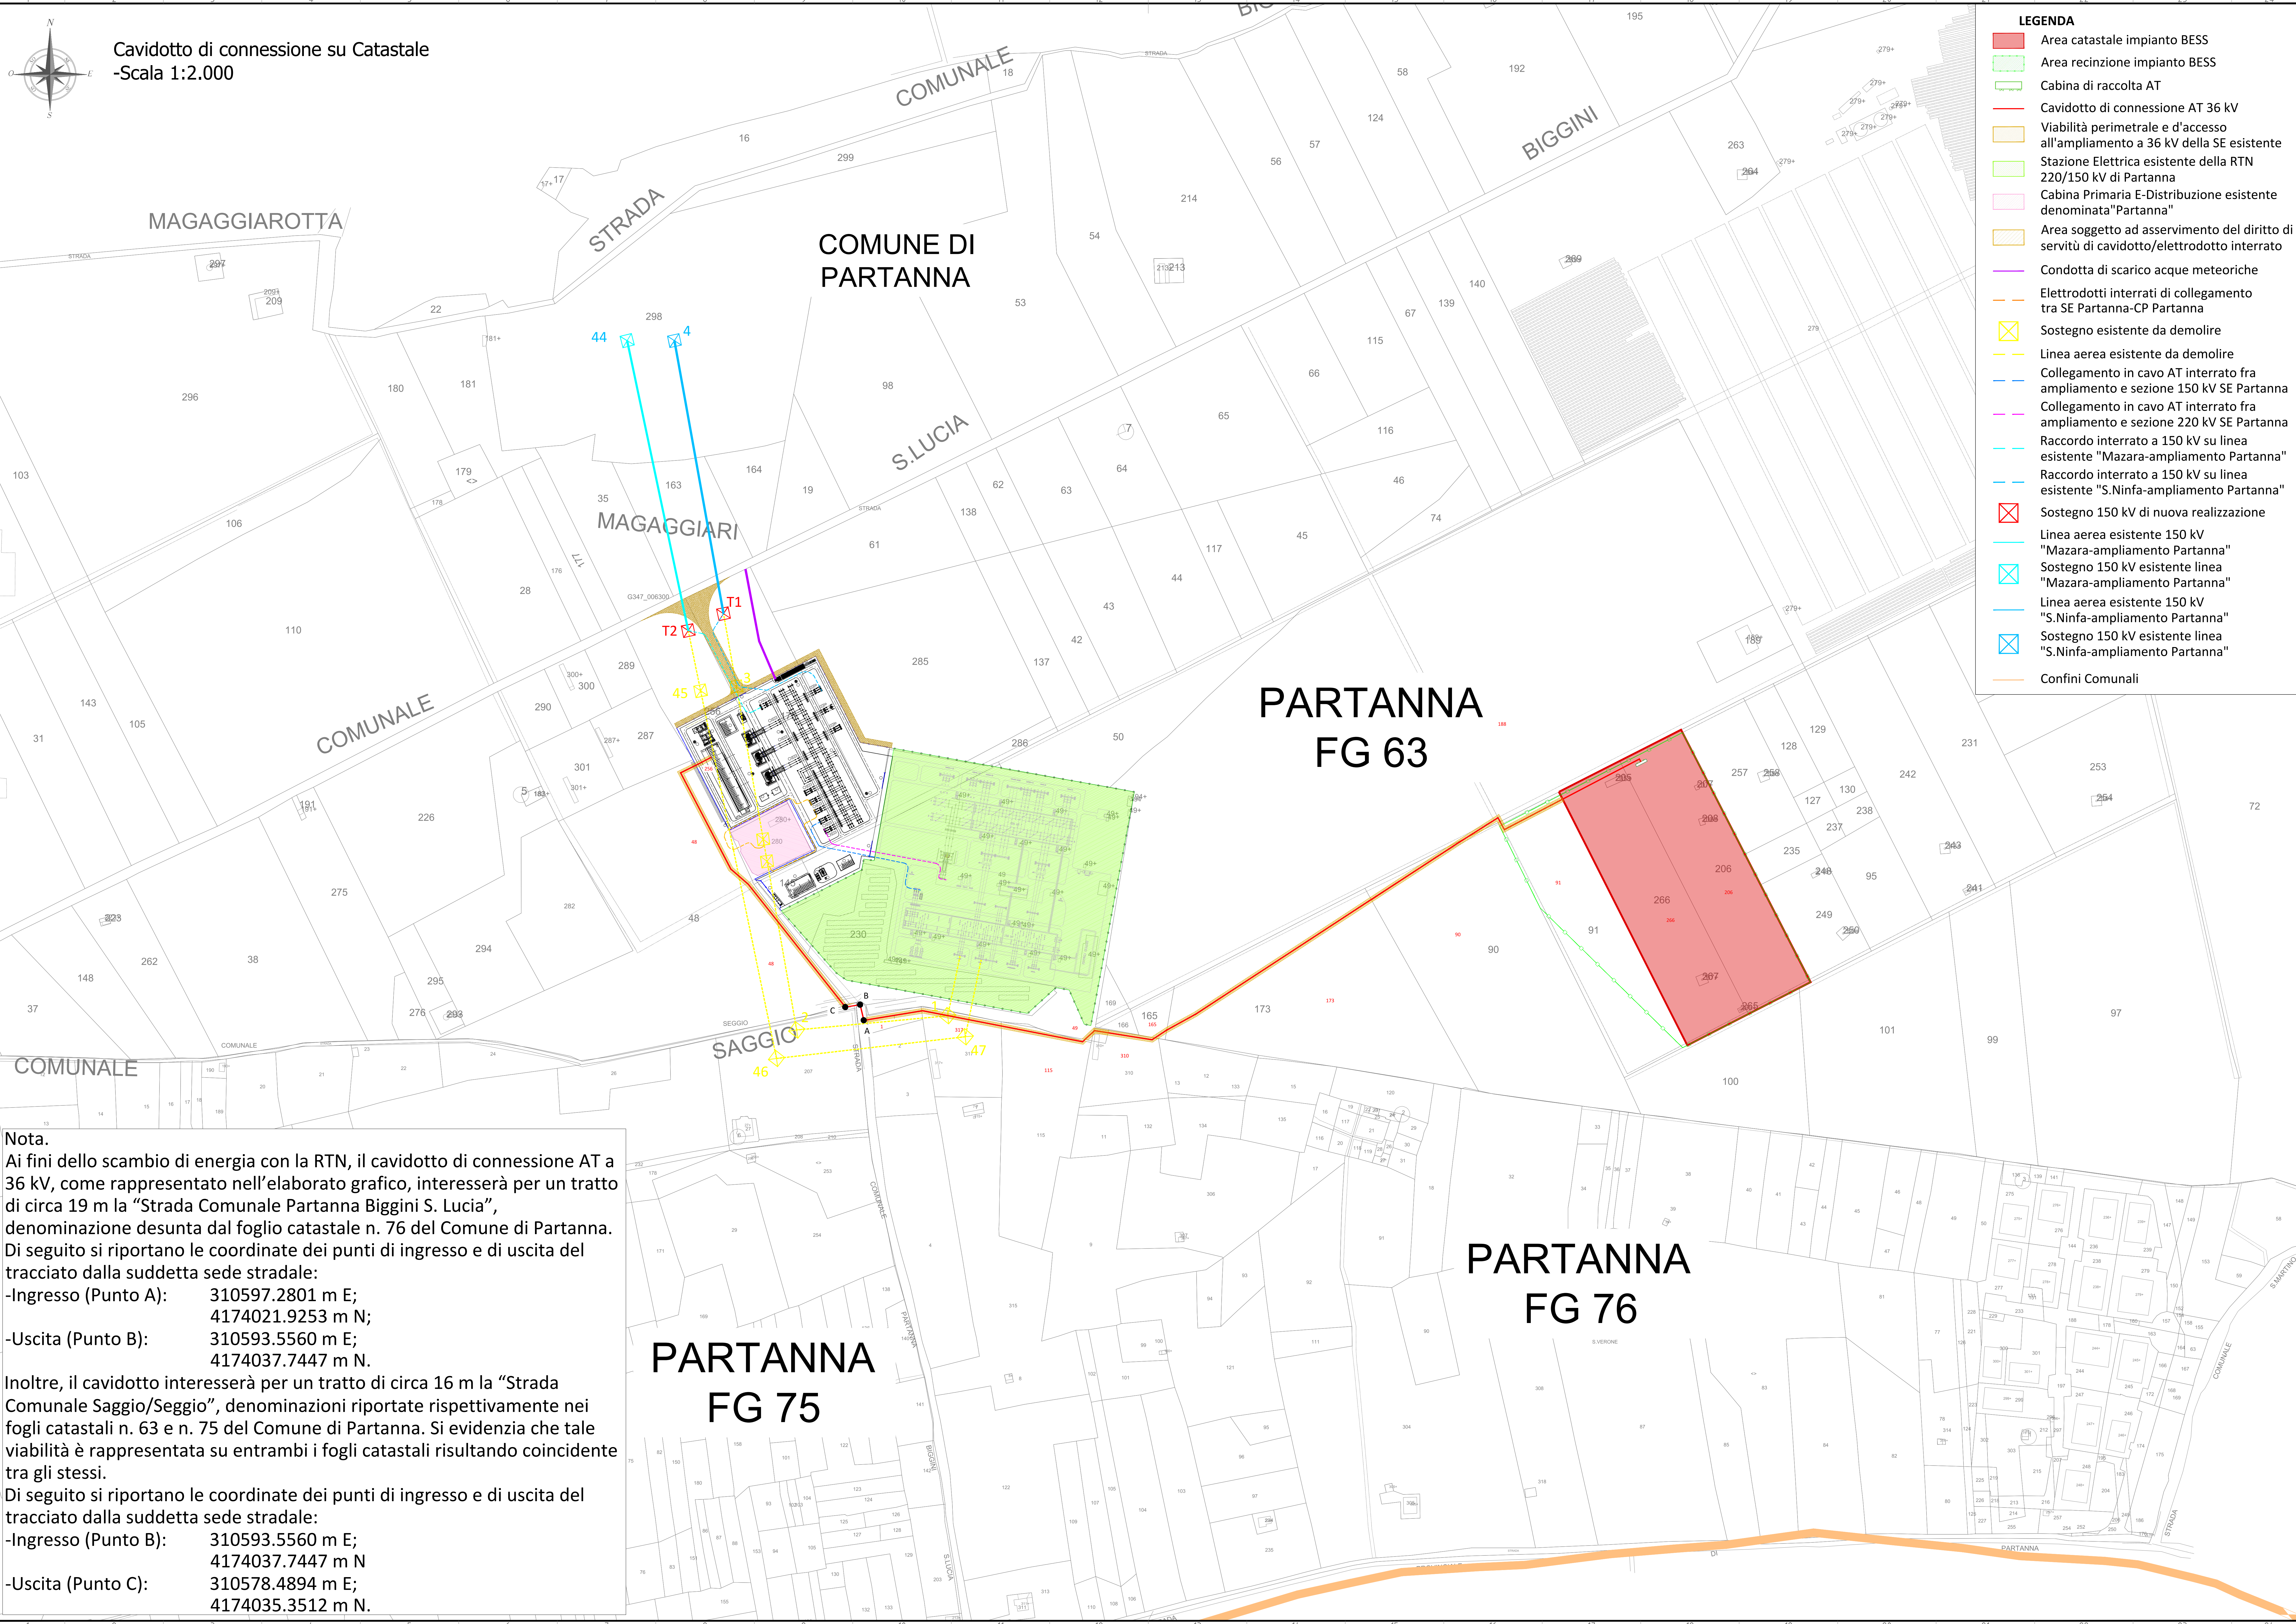

Cavidotto di connessione su Catastale
-Scala 1:2.000

- LEGENDA**
- Area catastale impianto BESS
 - Area recinzione impianto BESS
 - Cabina di raccolta AT
 - Cavidotto di connessione AT 36 kV
 - Viabilità perimetrale e d'accesso all'ampliamento a 36 kV della SE esistente
 - Stazione Elettrica esistente della RTN 220/150 kV di Partanna
 - Cabina Primaria E-Distribuzione esistente denominata "Partanna"
 - Area soggetto ad asservimento del diritto di servitù di cavidotto/elettrodotto interrato
 - Condotta di scarico acque meteoriche
 - Elettrodotti interrati di collegamento tra SE Partanna-CP Partanna
 - Sostegno esistente da demolire
 - Linea aerea esistente da demolire
 - Collegamento in cavo AT interrato fra ampliamento e sezione 150 kV SE Partanna
 - Collegamento in cavo AT interrato fra ampliamento e sezione 220 kV SE Partanna
 - Raccordo interrato a 150 kV su linea esistente "Mazara-ampliamento Partanna"
 - Raccordo interrato a 150 kV su linea esistente "S.Ninfa-ampliamento Partanna"
 - Sostegno 150 kV di nuova realizzazione
 - Linea aerea esistente 150 kV "Mazara-ampliamento Partanna"
 - Sostegno 150 kV esistente linea "Mazara-ampliamento Partanna"
 - Linea aerea esistente 150 kV "S.Ninfa-ampliamento Partanna"
 - Sostegno 150 kV esistente linea "S.Ninfa-ampliamento Partanna"
 - Confini Comunali

Nota.
Ai fini dello scambio di energia con la RTN, il cavidotto di connessione AT a 36 kV, come rappresentato nell’elaborato grafico, interesserà per un tratto di circa 19 m la “Strada Comunale Partanna Biggini S. Lucia”, denominazione desunta dal foglio catastale n. 76 del Comune di Partanna. Di seguito si riportano le coordinate dei punti di ingresso e di uscita del tracciato dalla suddetta sede stradale:
-Ingresso (Punto A): 310597.2801 m E;
4174021.9253 m N;
-Uscita (Punto B): 310593.5560 m E;
4174037.7447 m N.
Inoltre, il cavidotto interesserà per un tratto di circa 16 m la “Strada Comunale Saggio/Seggio”, denominazioni riportate rispettivamente nei fogli catastali n. 63 e n. 75 del Comune di Partanna. Si evidenzia che tale viabilità è rappresentata su entrambi i fogli catastali risultando coincidente tra gli stessi.
Di seguito si riportano le coordinate dei punti di ingresso e di uscita del tracciato dalla suddetta sede stradale:
-Ingresso (Punto B): 310593.5560 m E;
4174037.7447 m N
-Uscita (Punto C): 310578.4894 m E;
4174035.3512 m N.

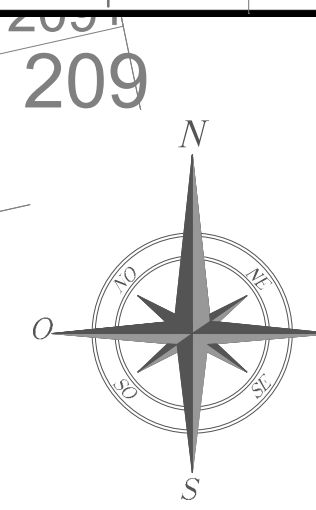

Inquadramento su Catastale delle aree
dell'ampliamento della SE soggette ad esproprio
-Scala 1:1.000

LEGENDA

Viabilità perimetrale e d'accesso
all'ampliamento a 36 kV della SE esistente

Stazione Elettrica esistente della RTN
220/150 kV di Partanna

Cabina Primaria E-Distribuzione esistente
denominata "Partanna"

Area soggetto ad asservimento del diritto di
servitù di cavidotto/elettrodotto interrato

Area soggetto ad asservimento del diritto di
servitù di elettrodotto aereo

Area soggetta ad esproprio

Condotta di scarico acque meteoriche

Elettrodotti interrati di collegamento
tra SE Partanna-CP Partanna

Sostegno esistente da demolire

Linea aerea esistente da demolire

Collegamento in cavo AT interrato fra
ampliamento e sezione 150 kV SE Partanna

Collegamento in cavo AT interrato fra
ampliamento e sezione 220 kV SE Partanna

Raccordo interrato a 150 kV su linea
esistente "Mazara-ampliamento Partanna"

Raccordo interrato a 150 kV su linea
esistente "S.Ninfa-ampliamento Partanna"


Sostegno 150 kV di nuova realizzazione


Linea aerea esistente 150 kV
"Mazara-ampliamento Partanna"

Sostegno 150 kV esistente linea
"Mazara-ampliamento Partanna"

Linea aerea esistente 150 kV
"S.Ninfa-ampliamento Partanna"

Sostegno 150 kV esistente linea
"S.Ninfa-ampliamento Partanna"

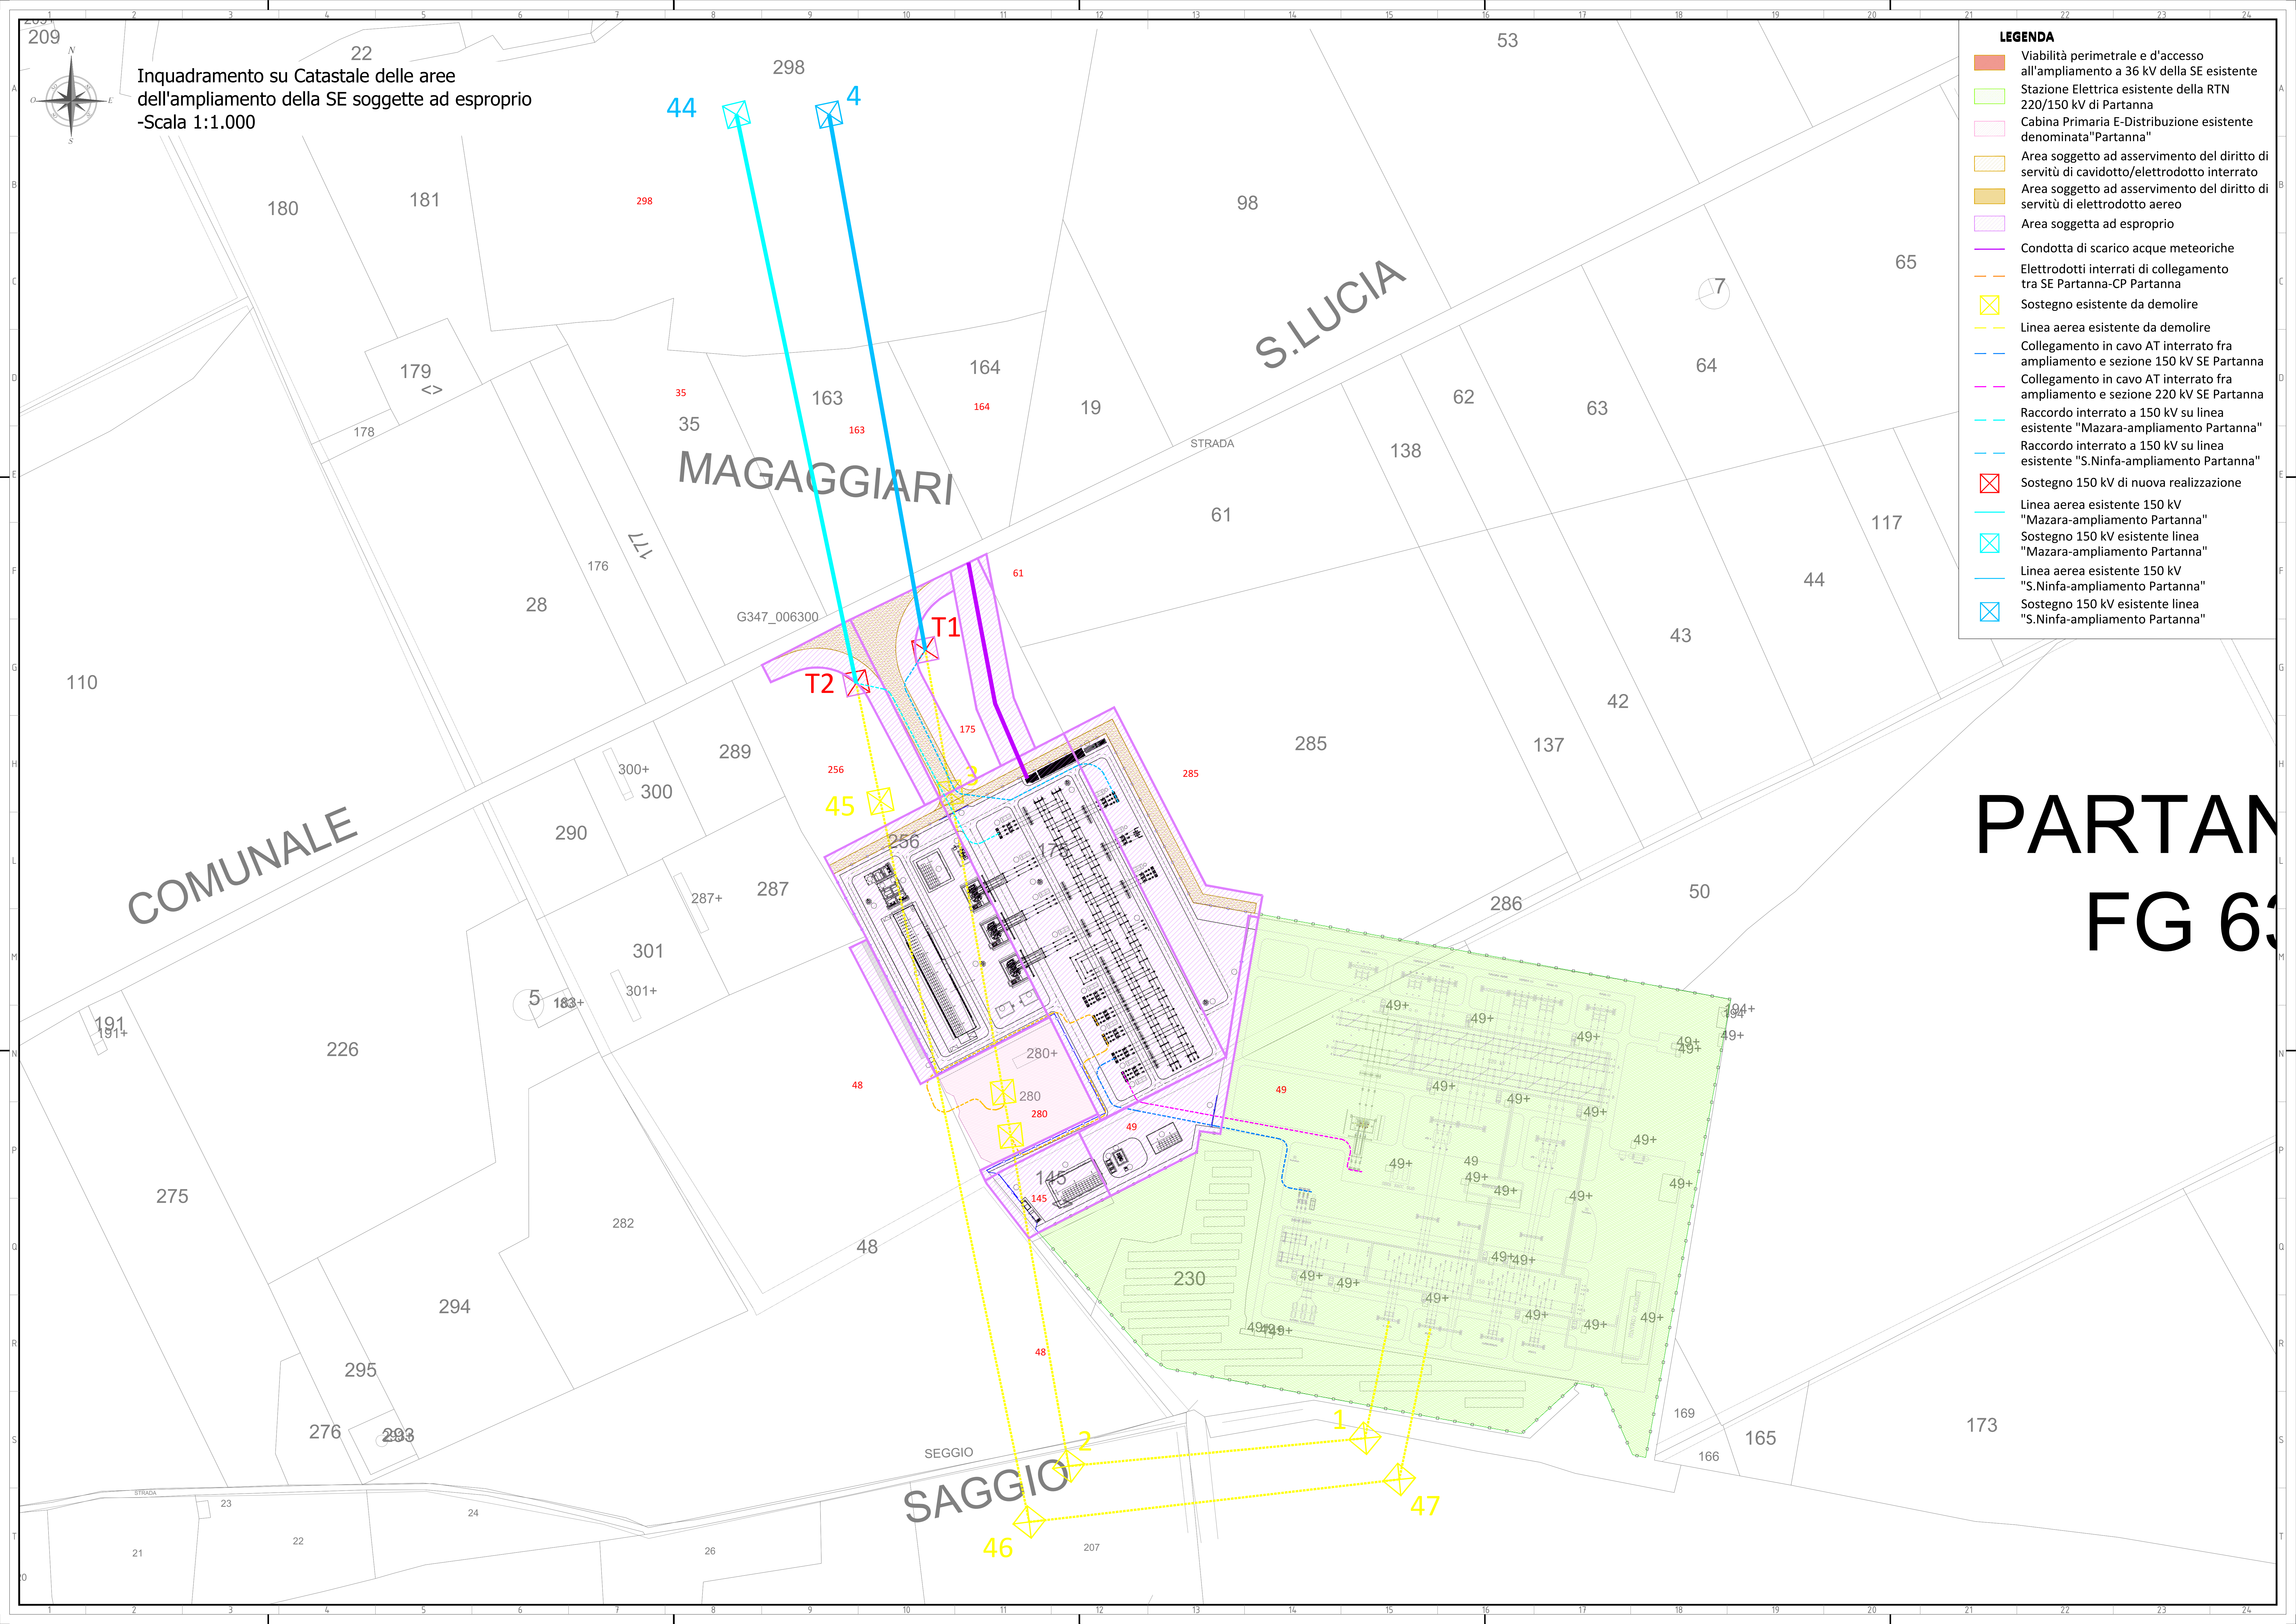

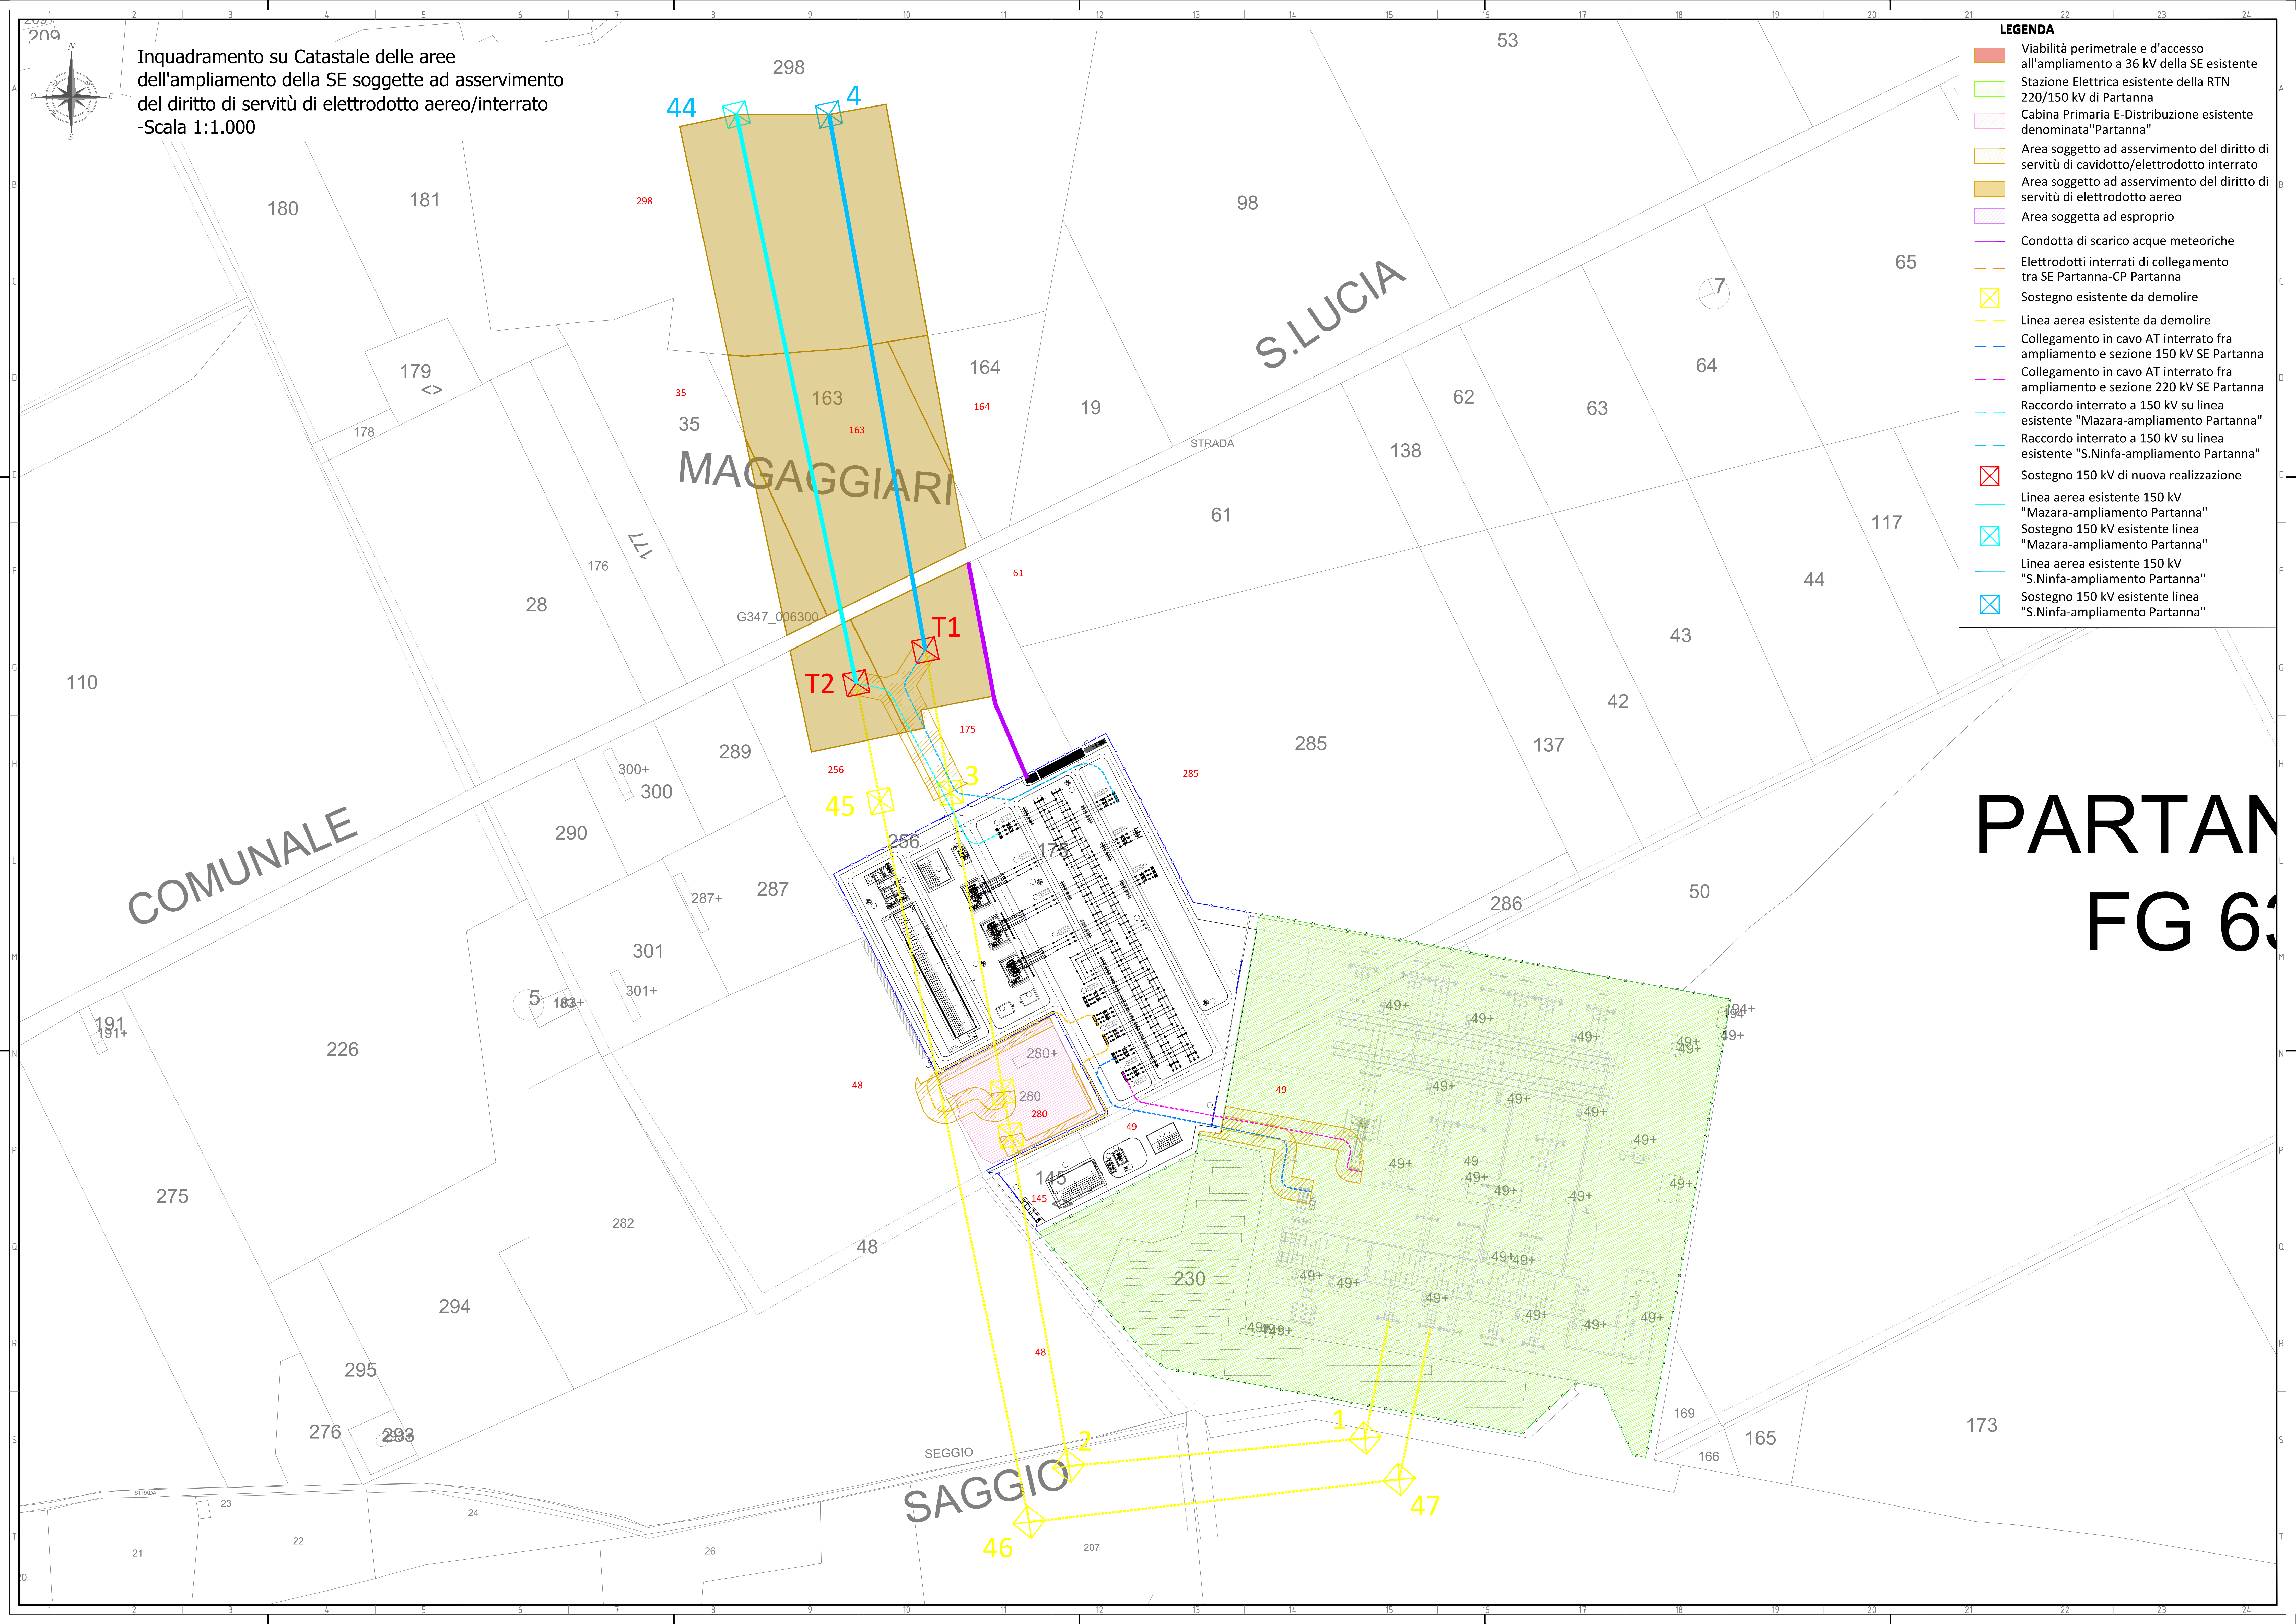

Inquadramento su Catastale delle aree
dell'ampliamento della SE soggette ad asservimento
del diritto di servitù di elettrodotto aereo/interrato
-Scala 1:1.000

- LEGENDA**
- Viabilità perimetrale e d'accesso all'ampliamento a 36 kV della SE esistente
 - Stazione Elettrica esistente della RTN 220/150 kV di Partanna
 - Cabina Primaria E-Distribuzione esistente denominata "Partanna"
 - Area soggetto ad asservimento del diritto di servitù di cavidotto/elettrodotto interrato
 - Area soggetto ad asservimento del diritto di servitù di elettrodotto aereo
 - Area soggetta ad esproprio
 - Condotta di scarico acque meteoriche
 - Elettrodotti interrati di collegamento tra SE Partanna-CP Partanna
 - Sostegno esistente da demolire
 - Linea aerea esistente da demolire
 - Collegamento in cavo AT interrato fra ampliamento e sezione 150 kV SE Partanna
 - Collegamento in cavo AT interrato fra ampliamento e sezione 220 kV SE Partanna
 - Raccordo interrato a 150 kV su linea esistente "Mazara-ampliamento Partanna"
 - Raccordo interrato a 150 kV su linea esistente "S.Ninfa-ampliamento Partanna"
 - Sostegno 150 kV di nuova realizzazione
 - Linea aerea esistente 150 kV "Mazara-ampliamento Partanna"
 - Sostegno 150 kV esistente linea "Mazara-ampliamento Partanna"
 - Linea aerea esistente 150 kV "S.Ninfa-ampliamento Partanna"
 - Sostegno 150 kV esistente linea "S.Ninfa-ampliamento Partanna"